




Abri de jardin

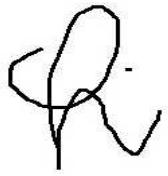


Ref: 20241001

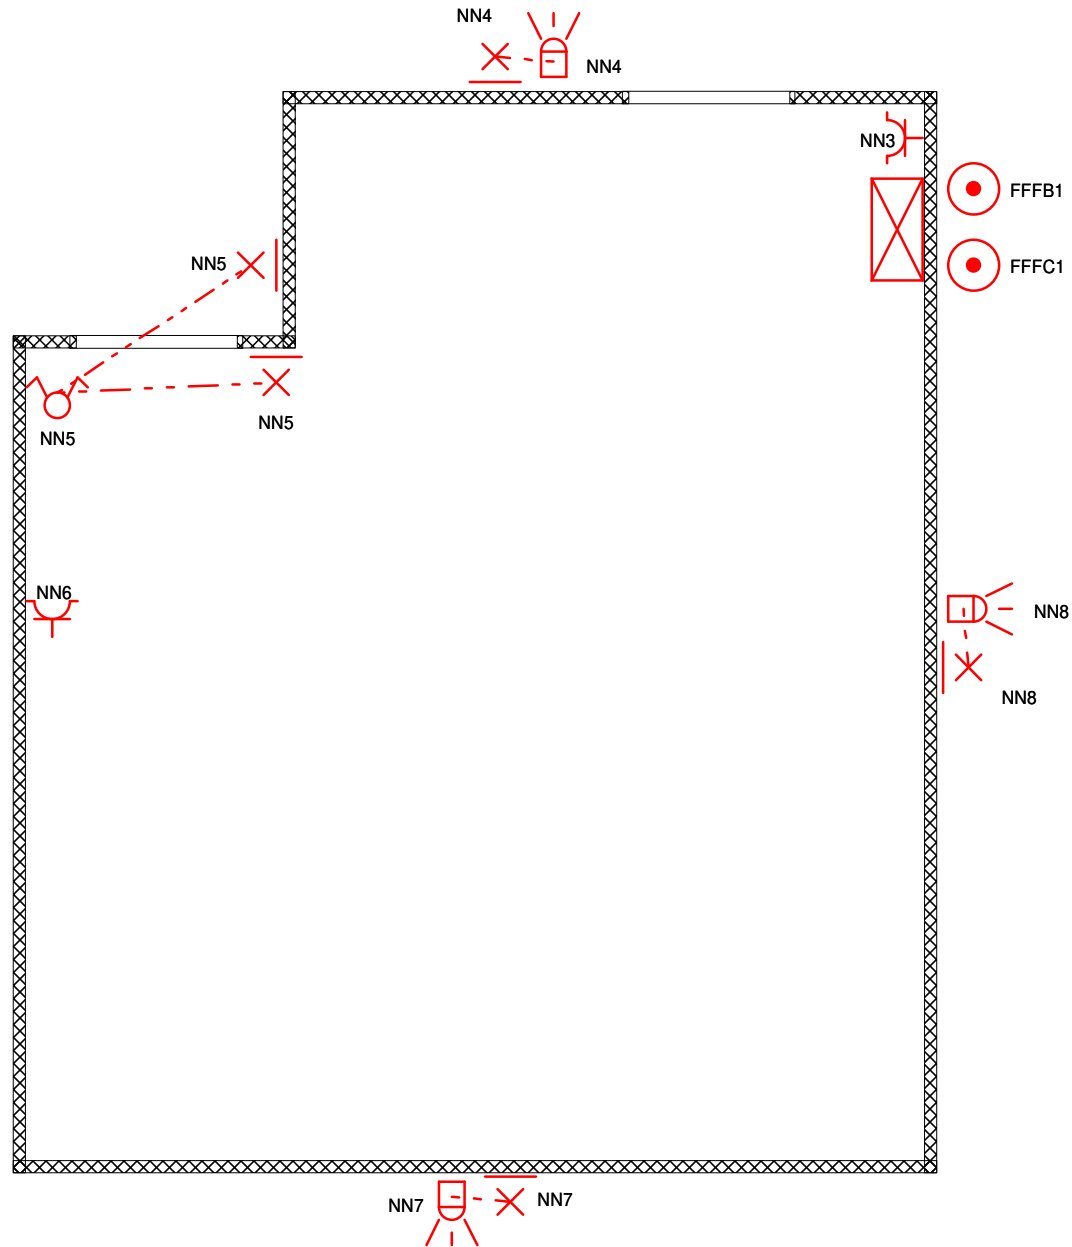


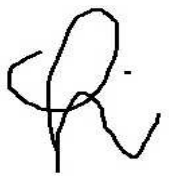


Extension

Ref: 20241001

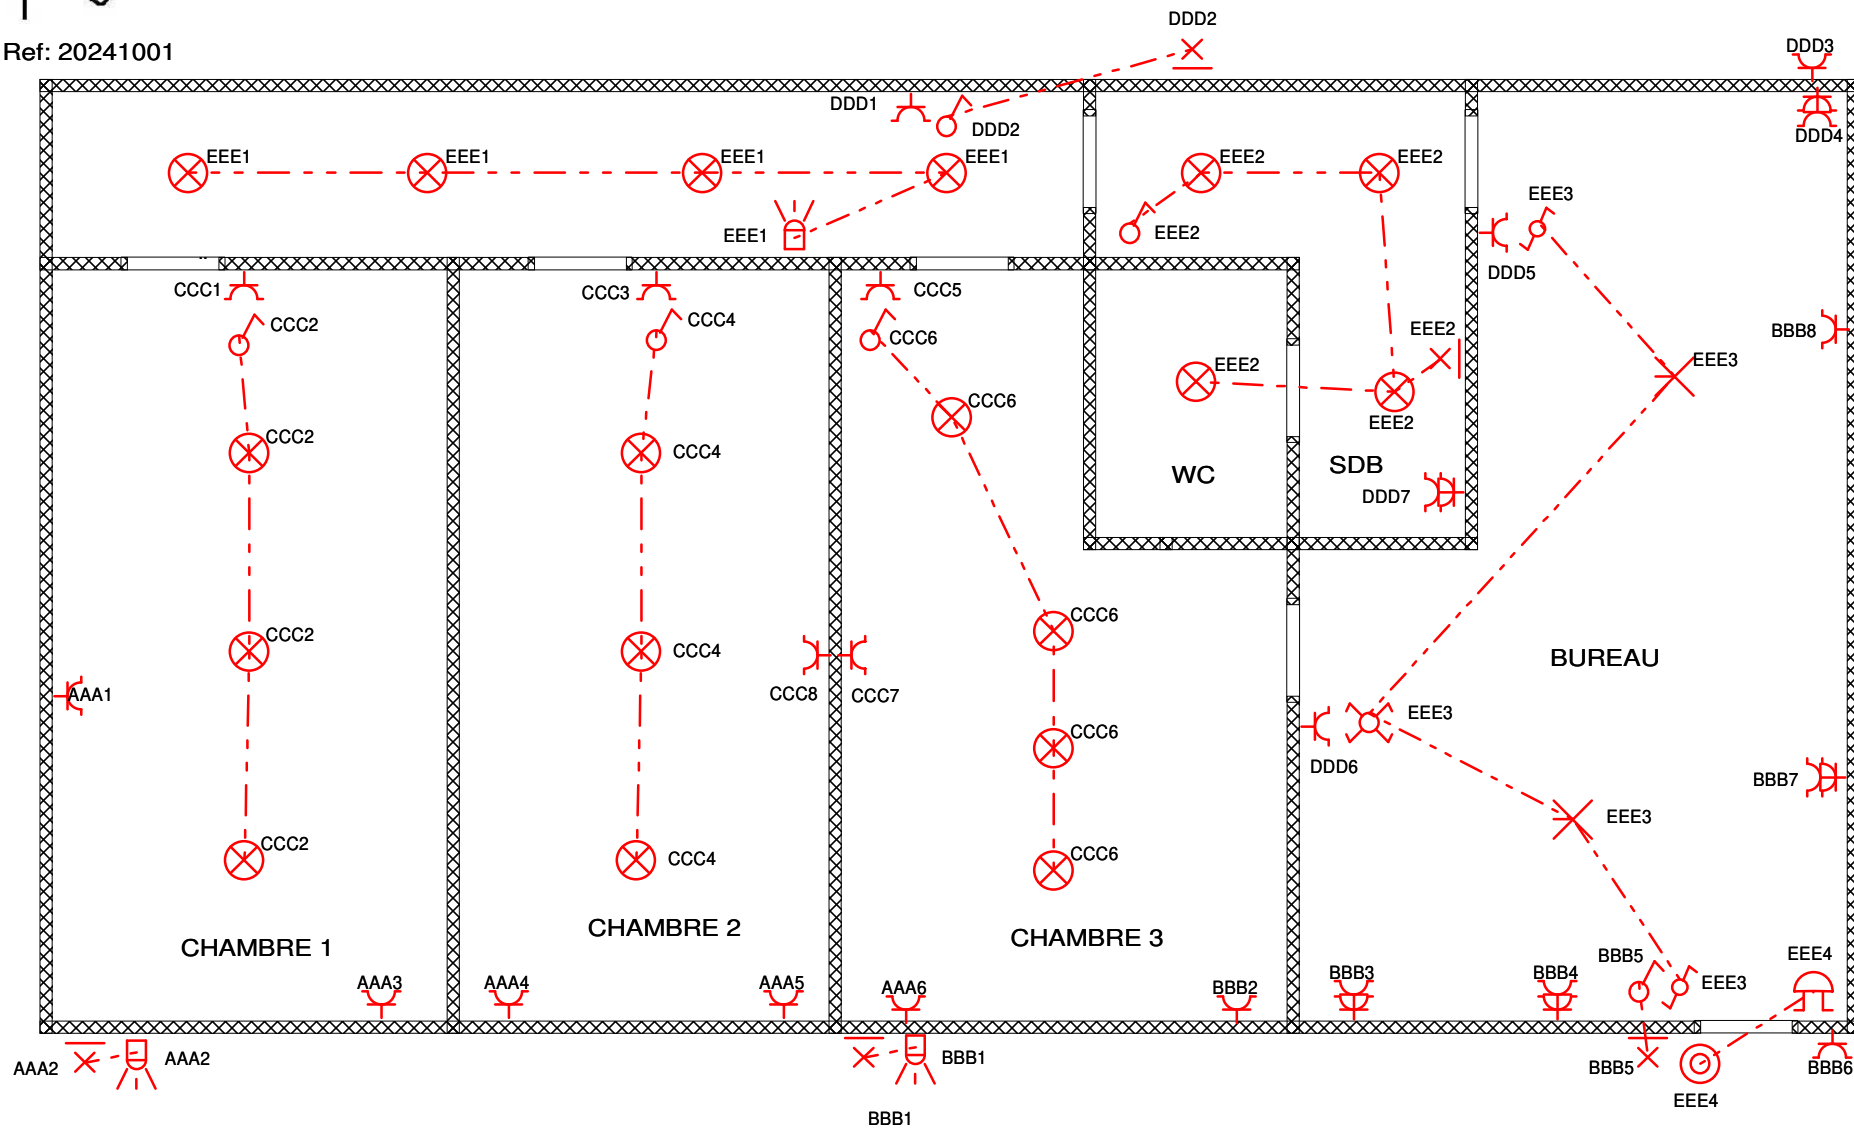

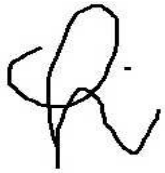

Ref: 20241001

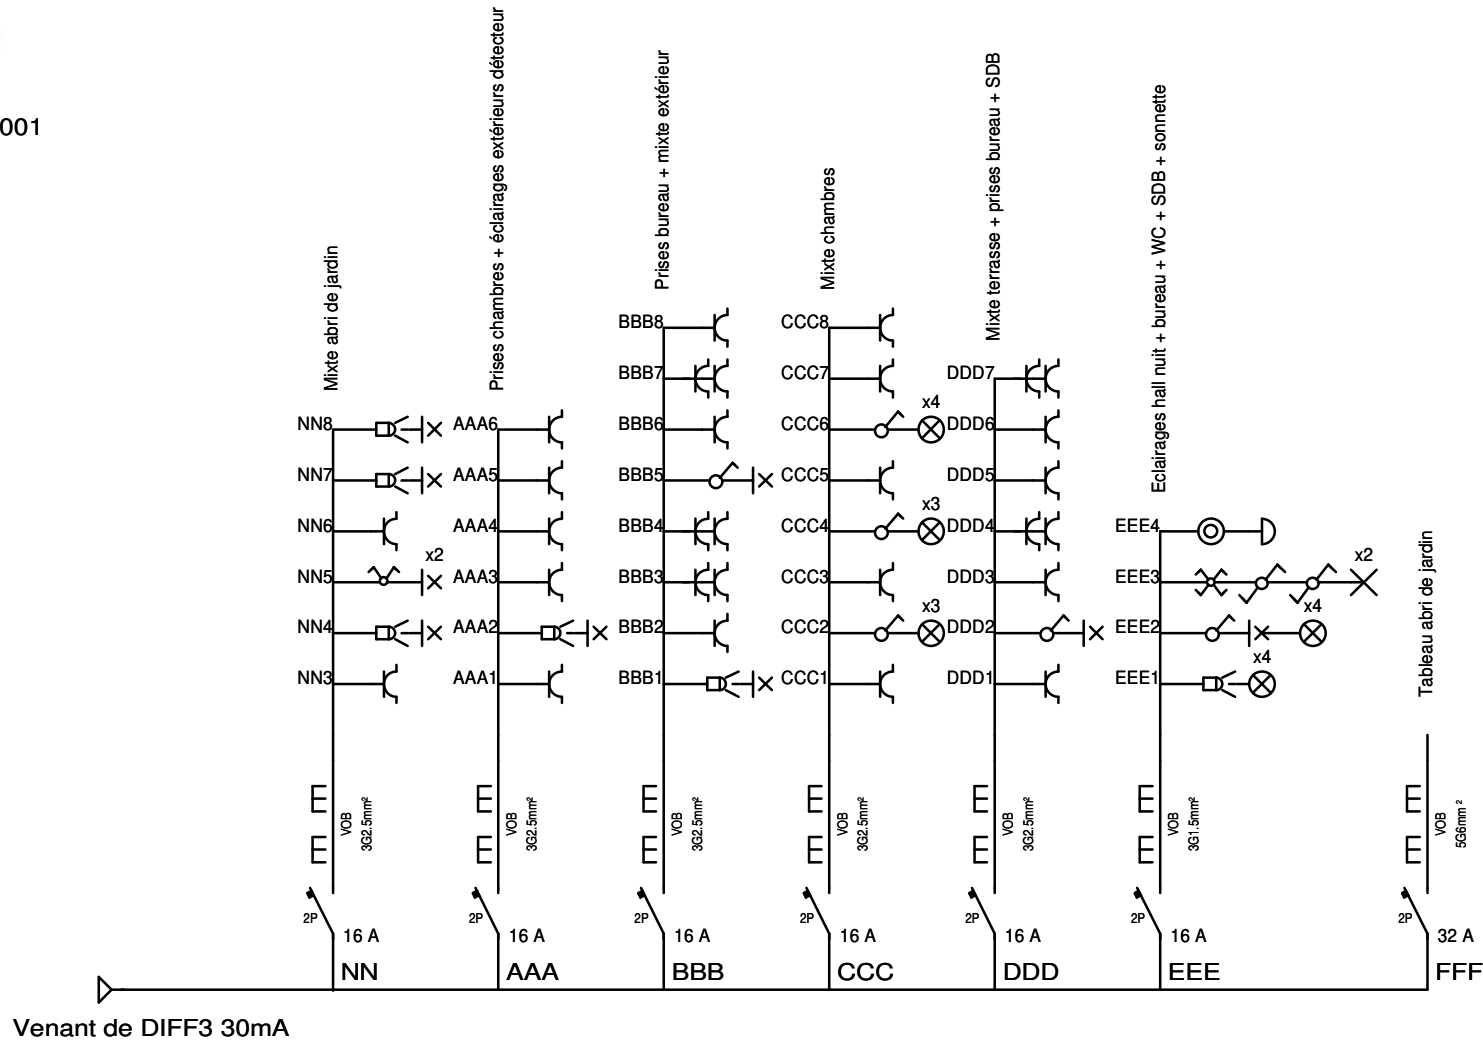

INSTALLATEUR

Nom SRL Maillen Quentin
 TVA ..
 Date DATE
 Sign ..

CONTROLE

ORGANIS. ..
 Nom ..
 Date ..
 Sign ..


CHANTIER

Nom Ryckmans Jean-Christophe
 Rue ..
 Comm ..
 Sign ..

Schema2A

3N, 400V/230V~

Ref: 20241001

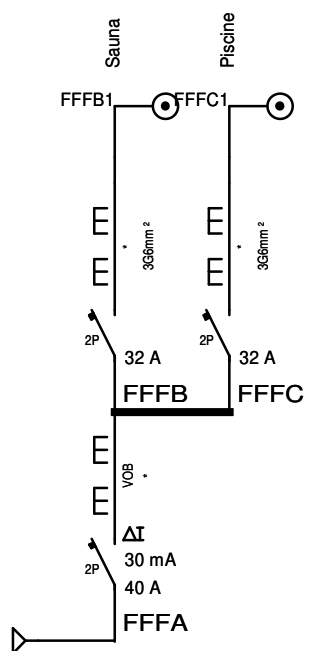

INSTALLATEUR		CONTROLE		CHANTIER		Schema3A	230V~
Nom	SRL Maillen Quentin	ORGANIS.	..	Nom	Ryckmans Jean-Christophe		
TVA	BE0684809211	Nom	..	Rue	Rue de Larmont 18		
Date	01/10/2024	Date	..	Comm	5377 Noiseux		
Sign	Maillen Quentin	Sign	..	Sign	..		