


Sous-sol

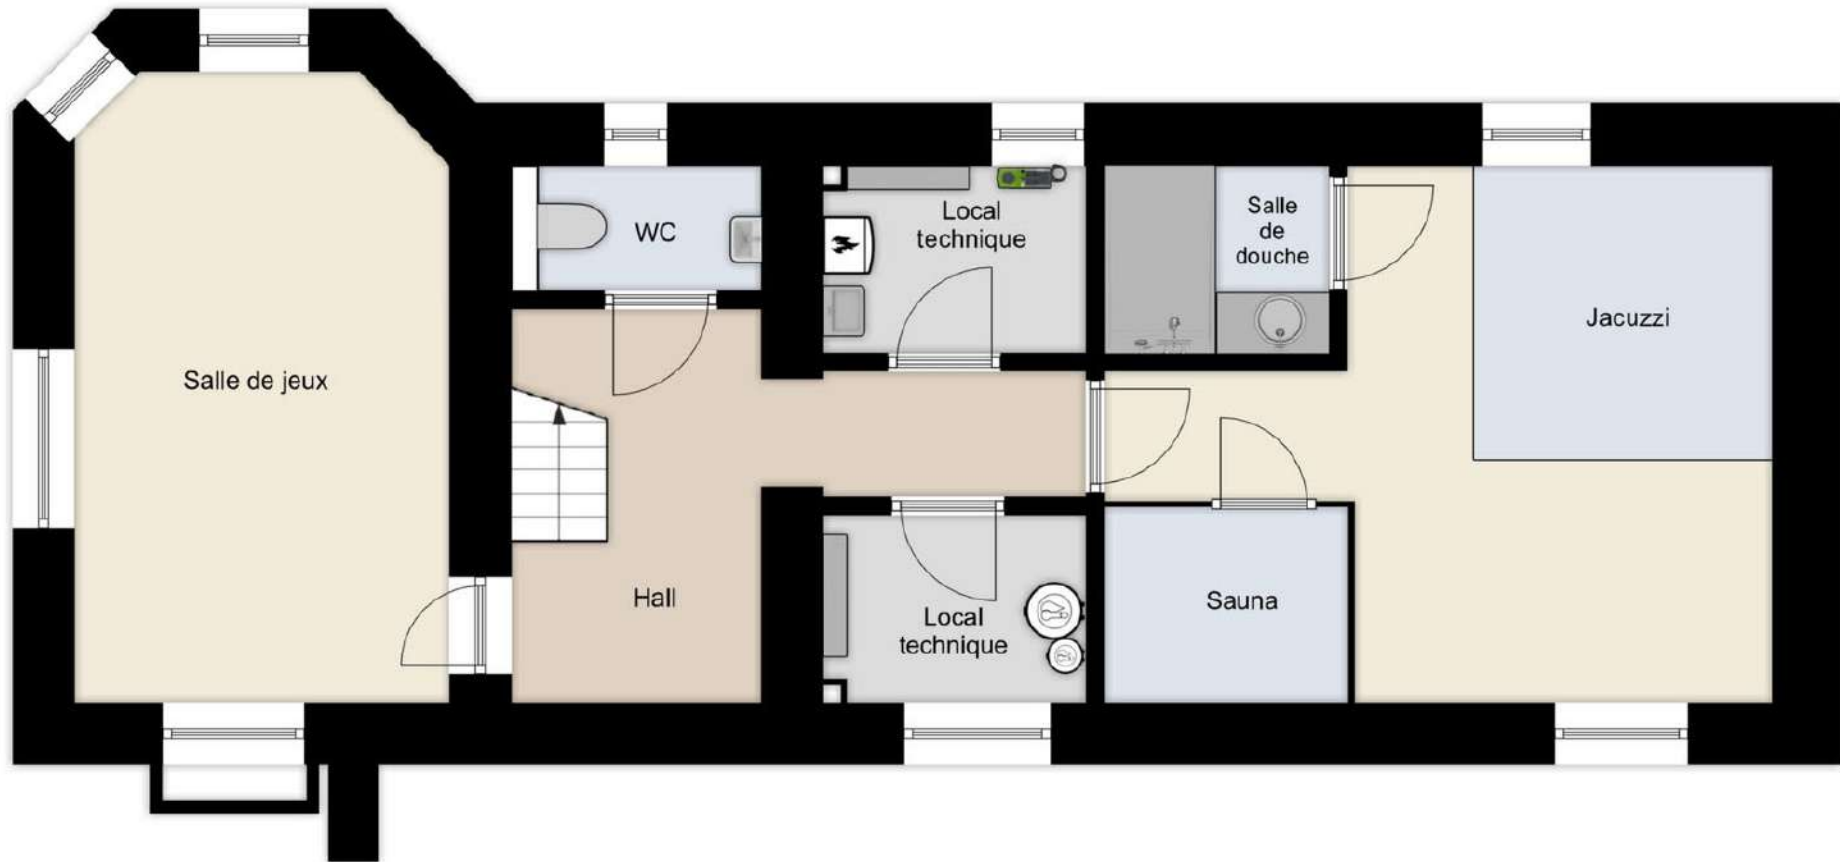

← 1.80 m → ← 3.40 m →



↑ 4.30 m ↓


← 3.00 m → ← 2.00 m → ← 2.10 m → ← 5.35 m →



Les plans sont soumis à titre informatif et ne sont pas contractuels




Rez-de-chaussée

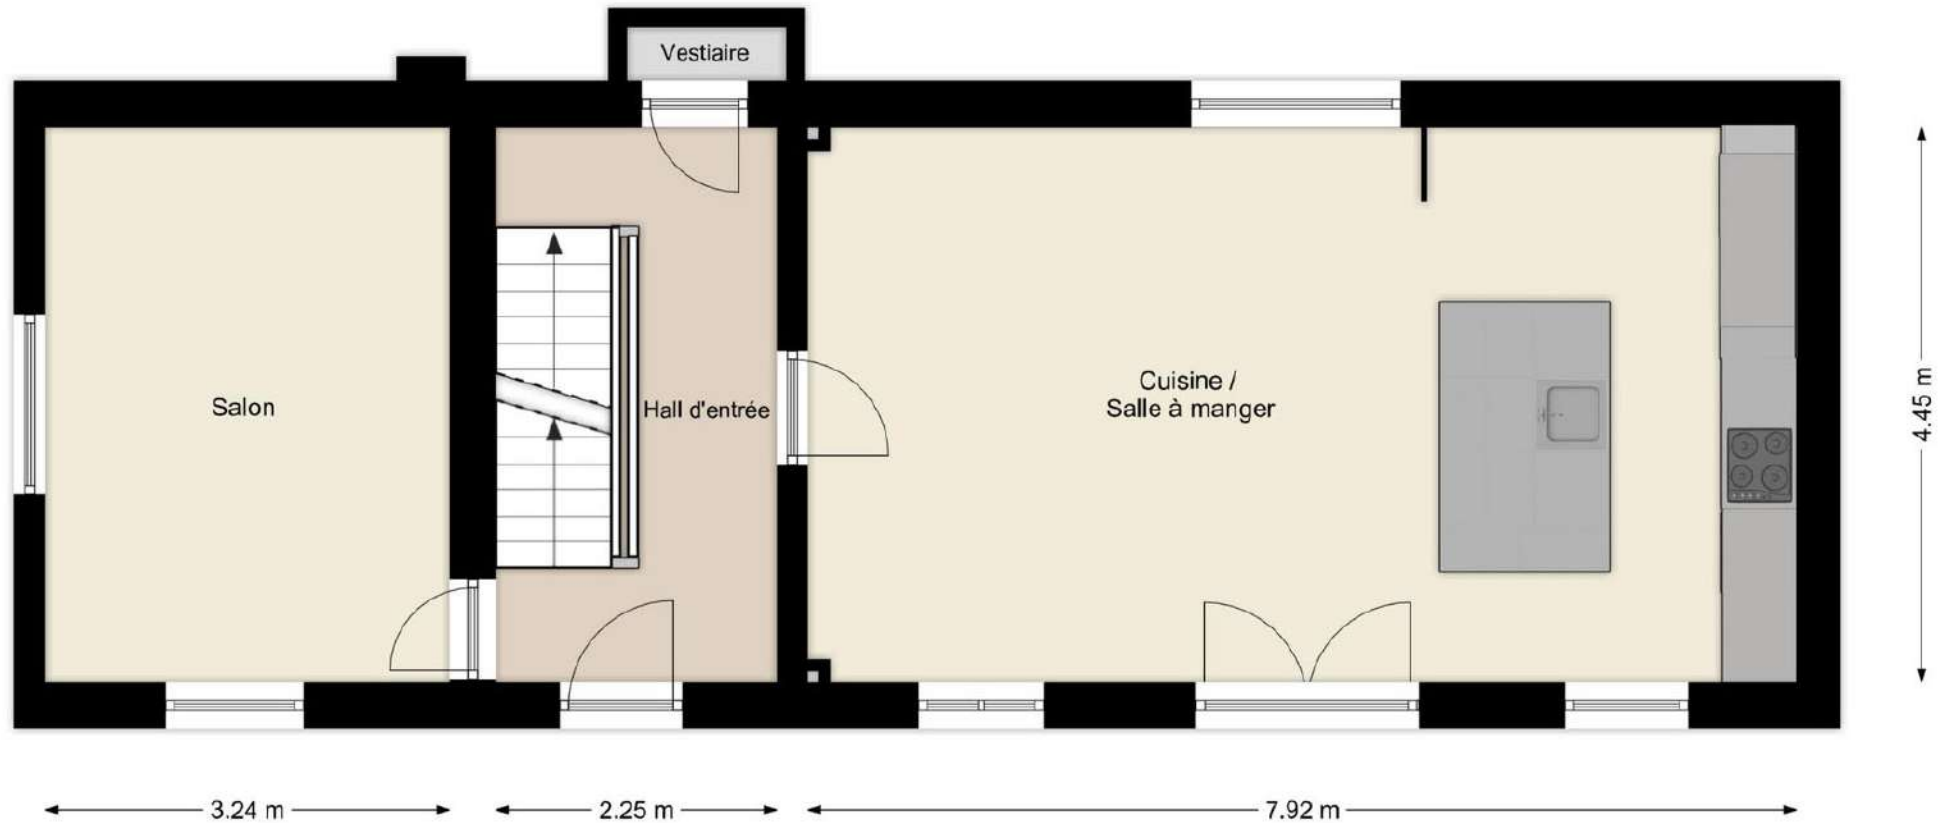


Les plans sont soumis à titre informatif et ne sont pas contractuels

1er étage

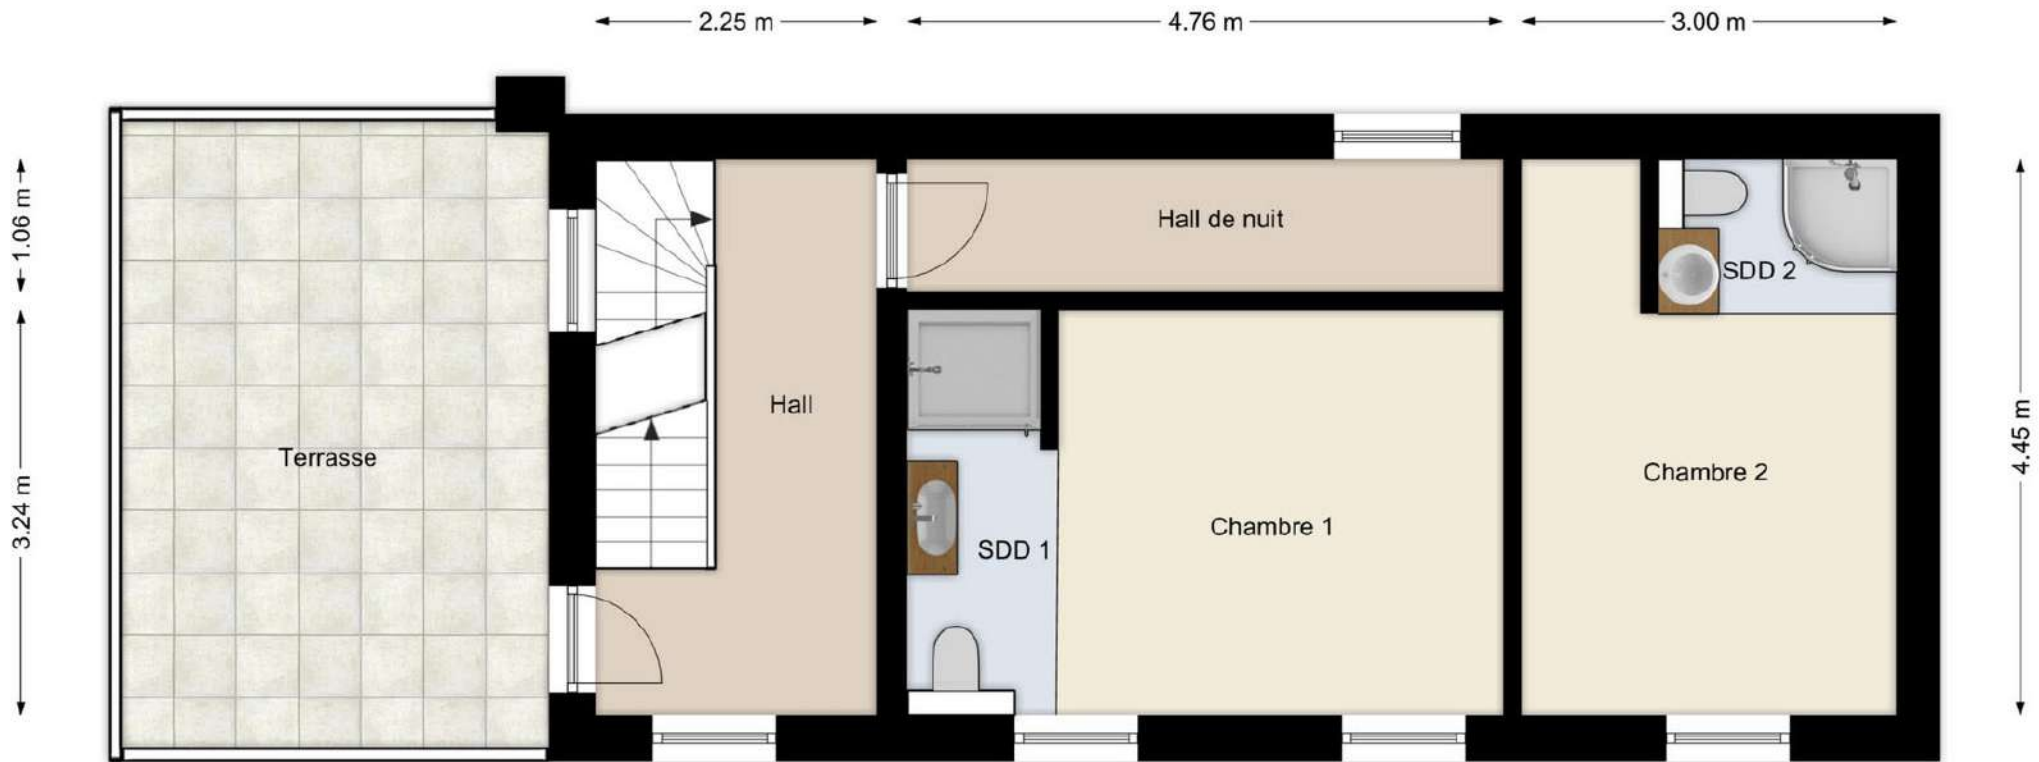

Les plans sont soumis à titre informatif et ne sont pas contractuels

2ème étage

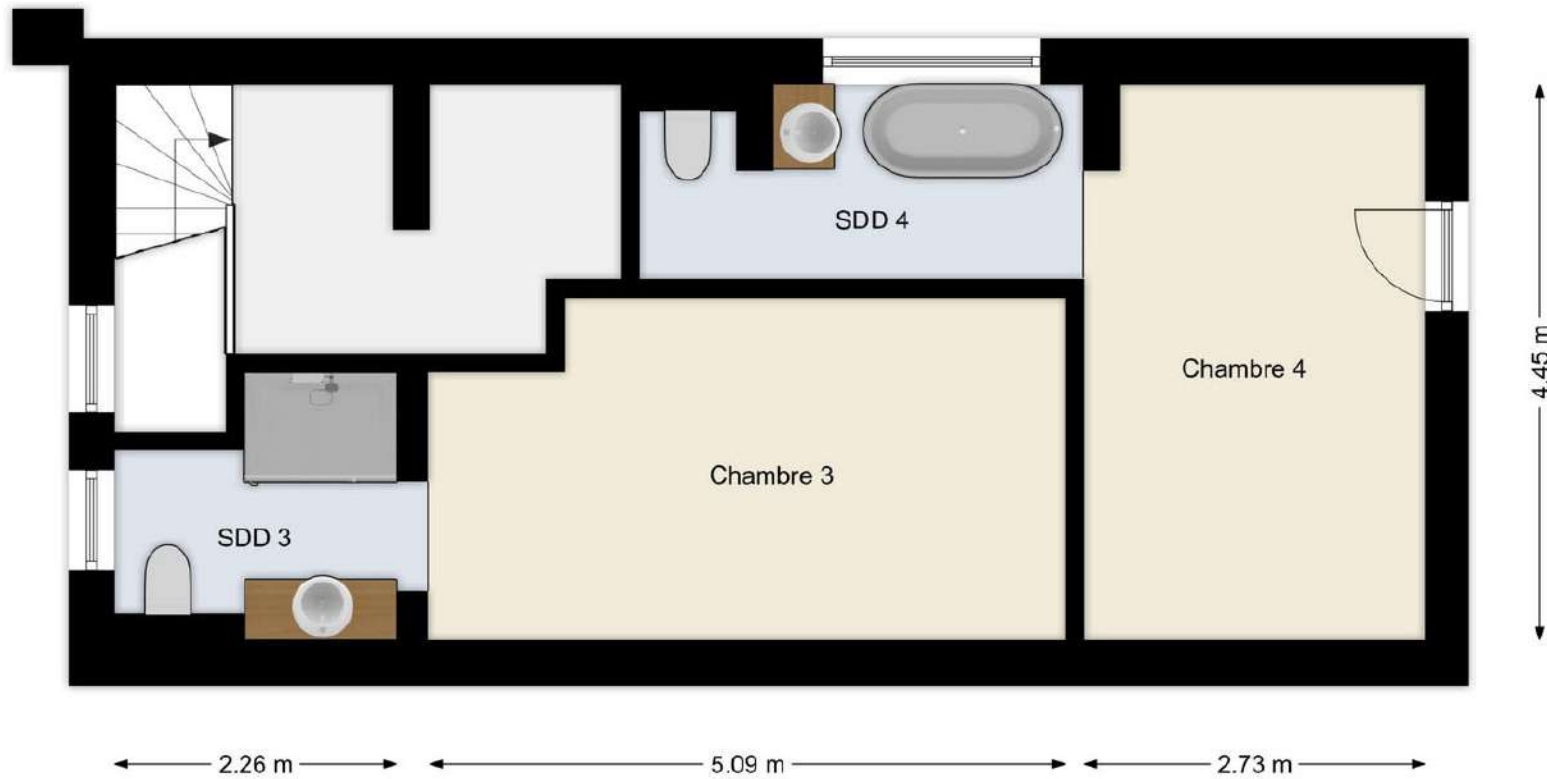

Les plans sont soumis à titre informatif et ne sont pas contractuels