
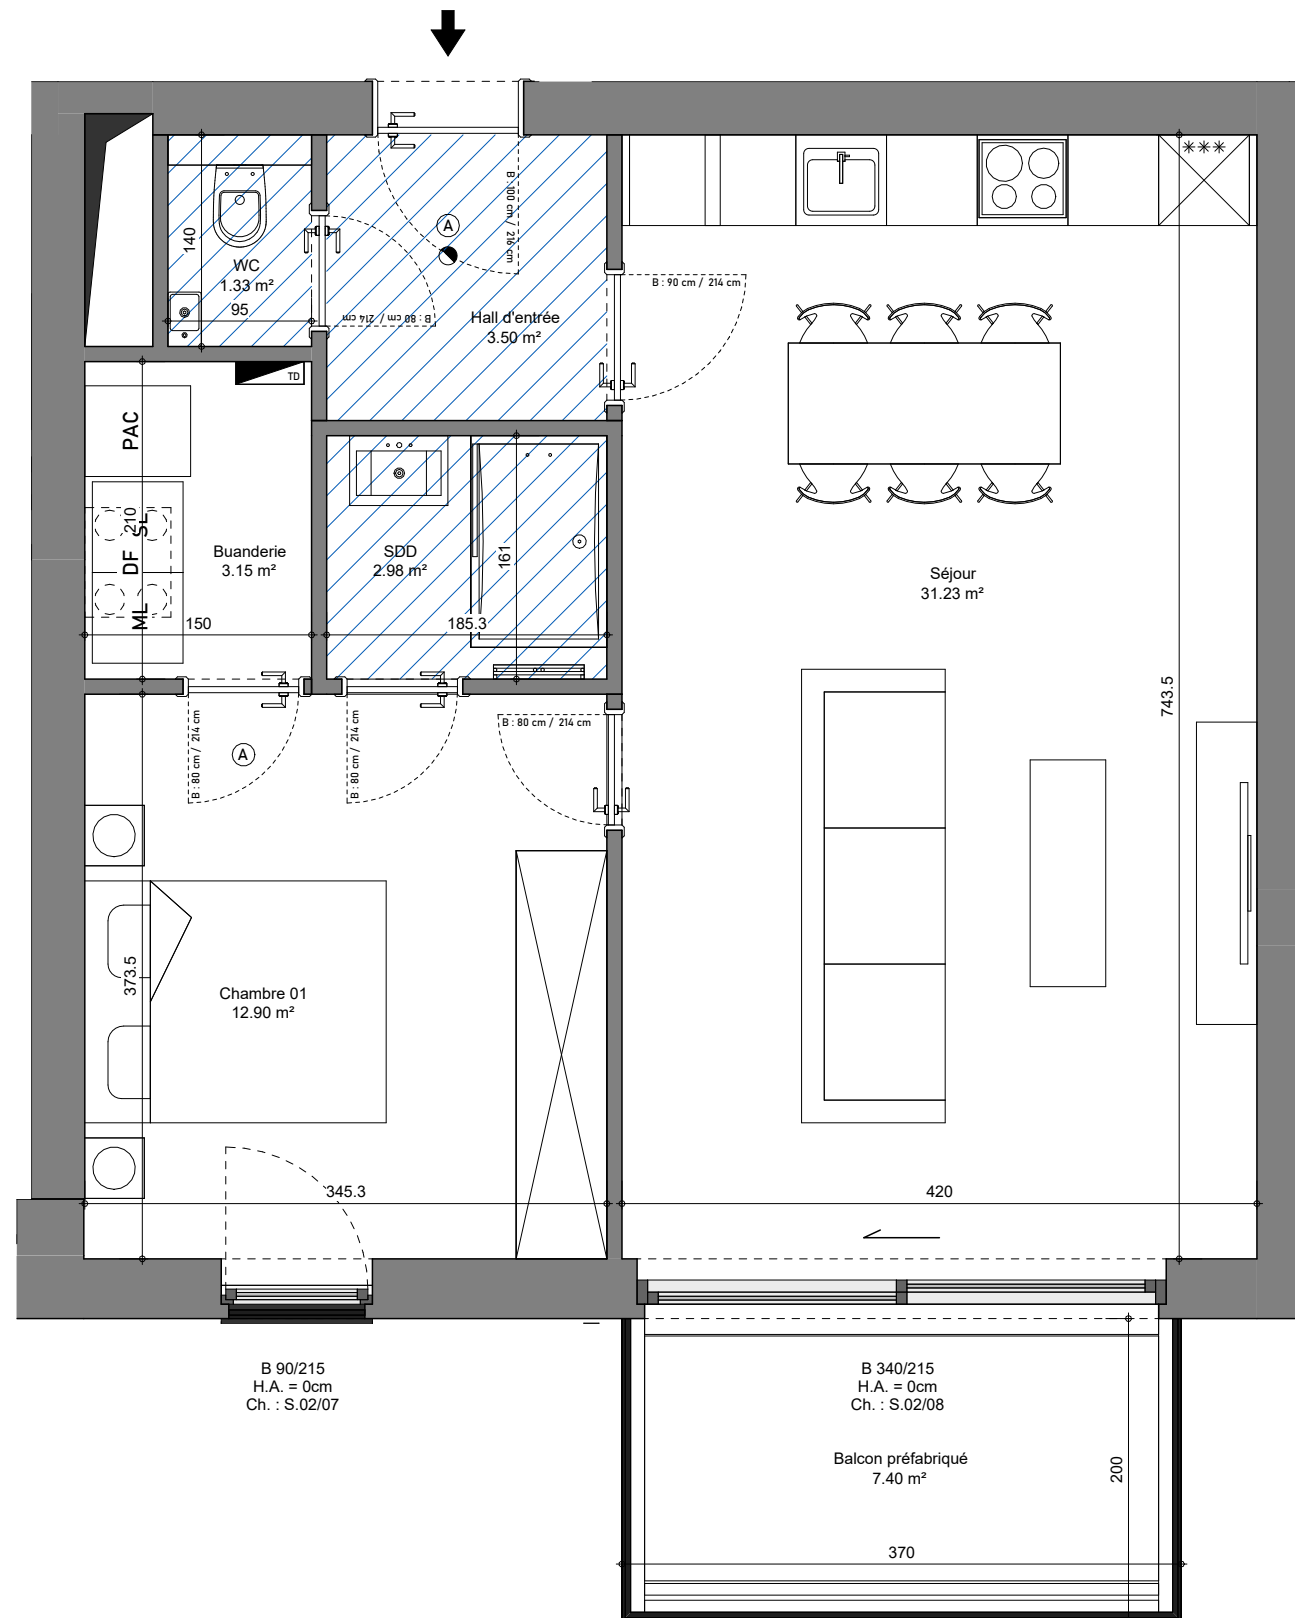


## APPARTEMENT A.2.2

| IMMEUBLE A  | Deuxième Etage       |
|---|----------------------|
| <b>SURFACE BRUTE APPARTEMENT</b> 65.67 m <sup>2</sup> |                      |
| Terrasse / Balcon                                     | 7.40 m <sup>2</sup>  |
| Séjour + cuisine                                      | 31.23 m <sup>2</sup> |
| Chambre 01  | 12.90 m <sup>2</sup> |




## SITUATION

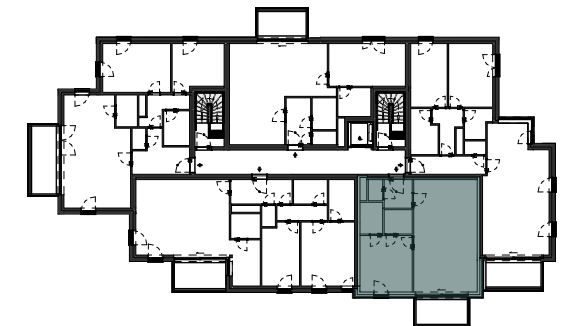

Plan non contractuel donné à titre indicatif.  
Les surfaces présentes sur les plans sont les surfaces nettes des pièces.

Des modifications sont susceptibles d'être apportées à ce plan en fonction des nécessités techniques et de la réalisation.

L'ameublement et l'aménagement des cuisines sont donnés à titre indicatif.

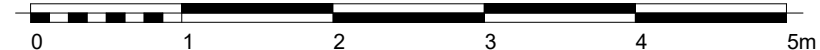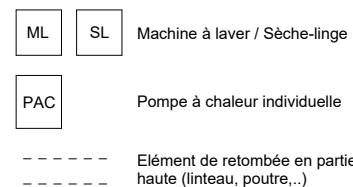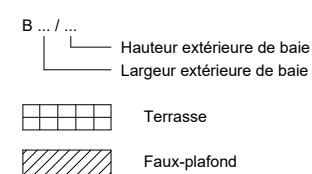

Pour Syntaxe,

16/02/2024