
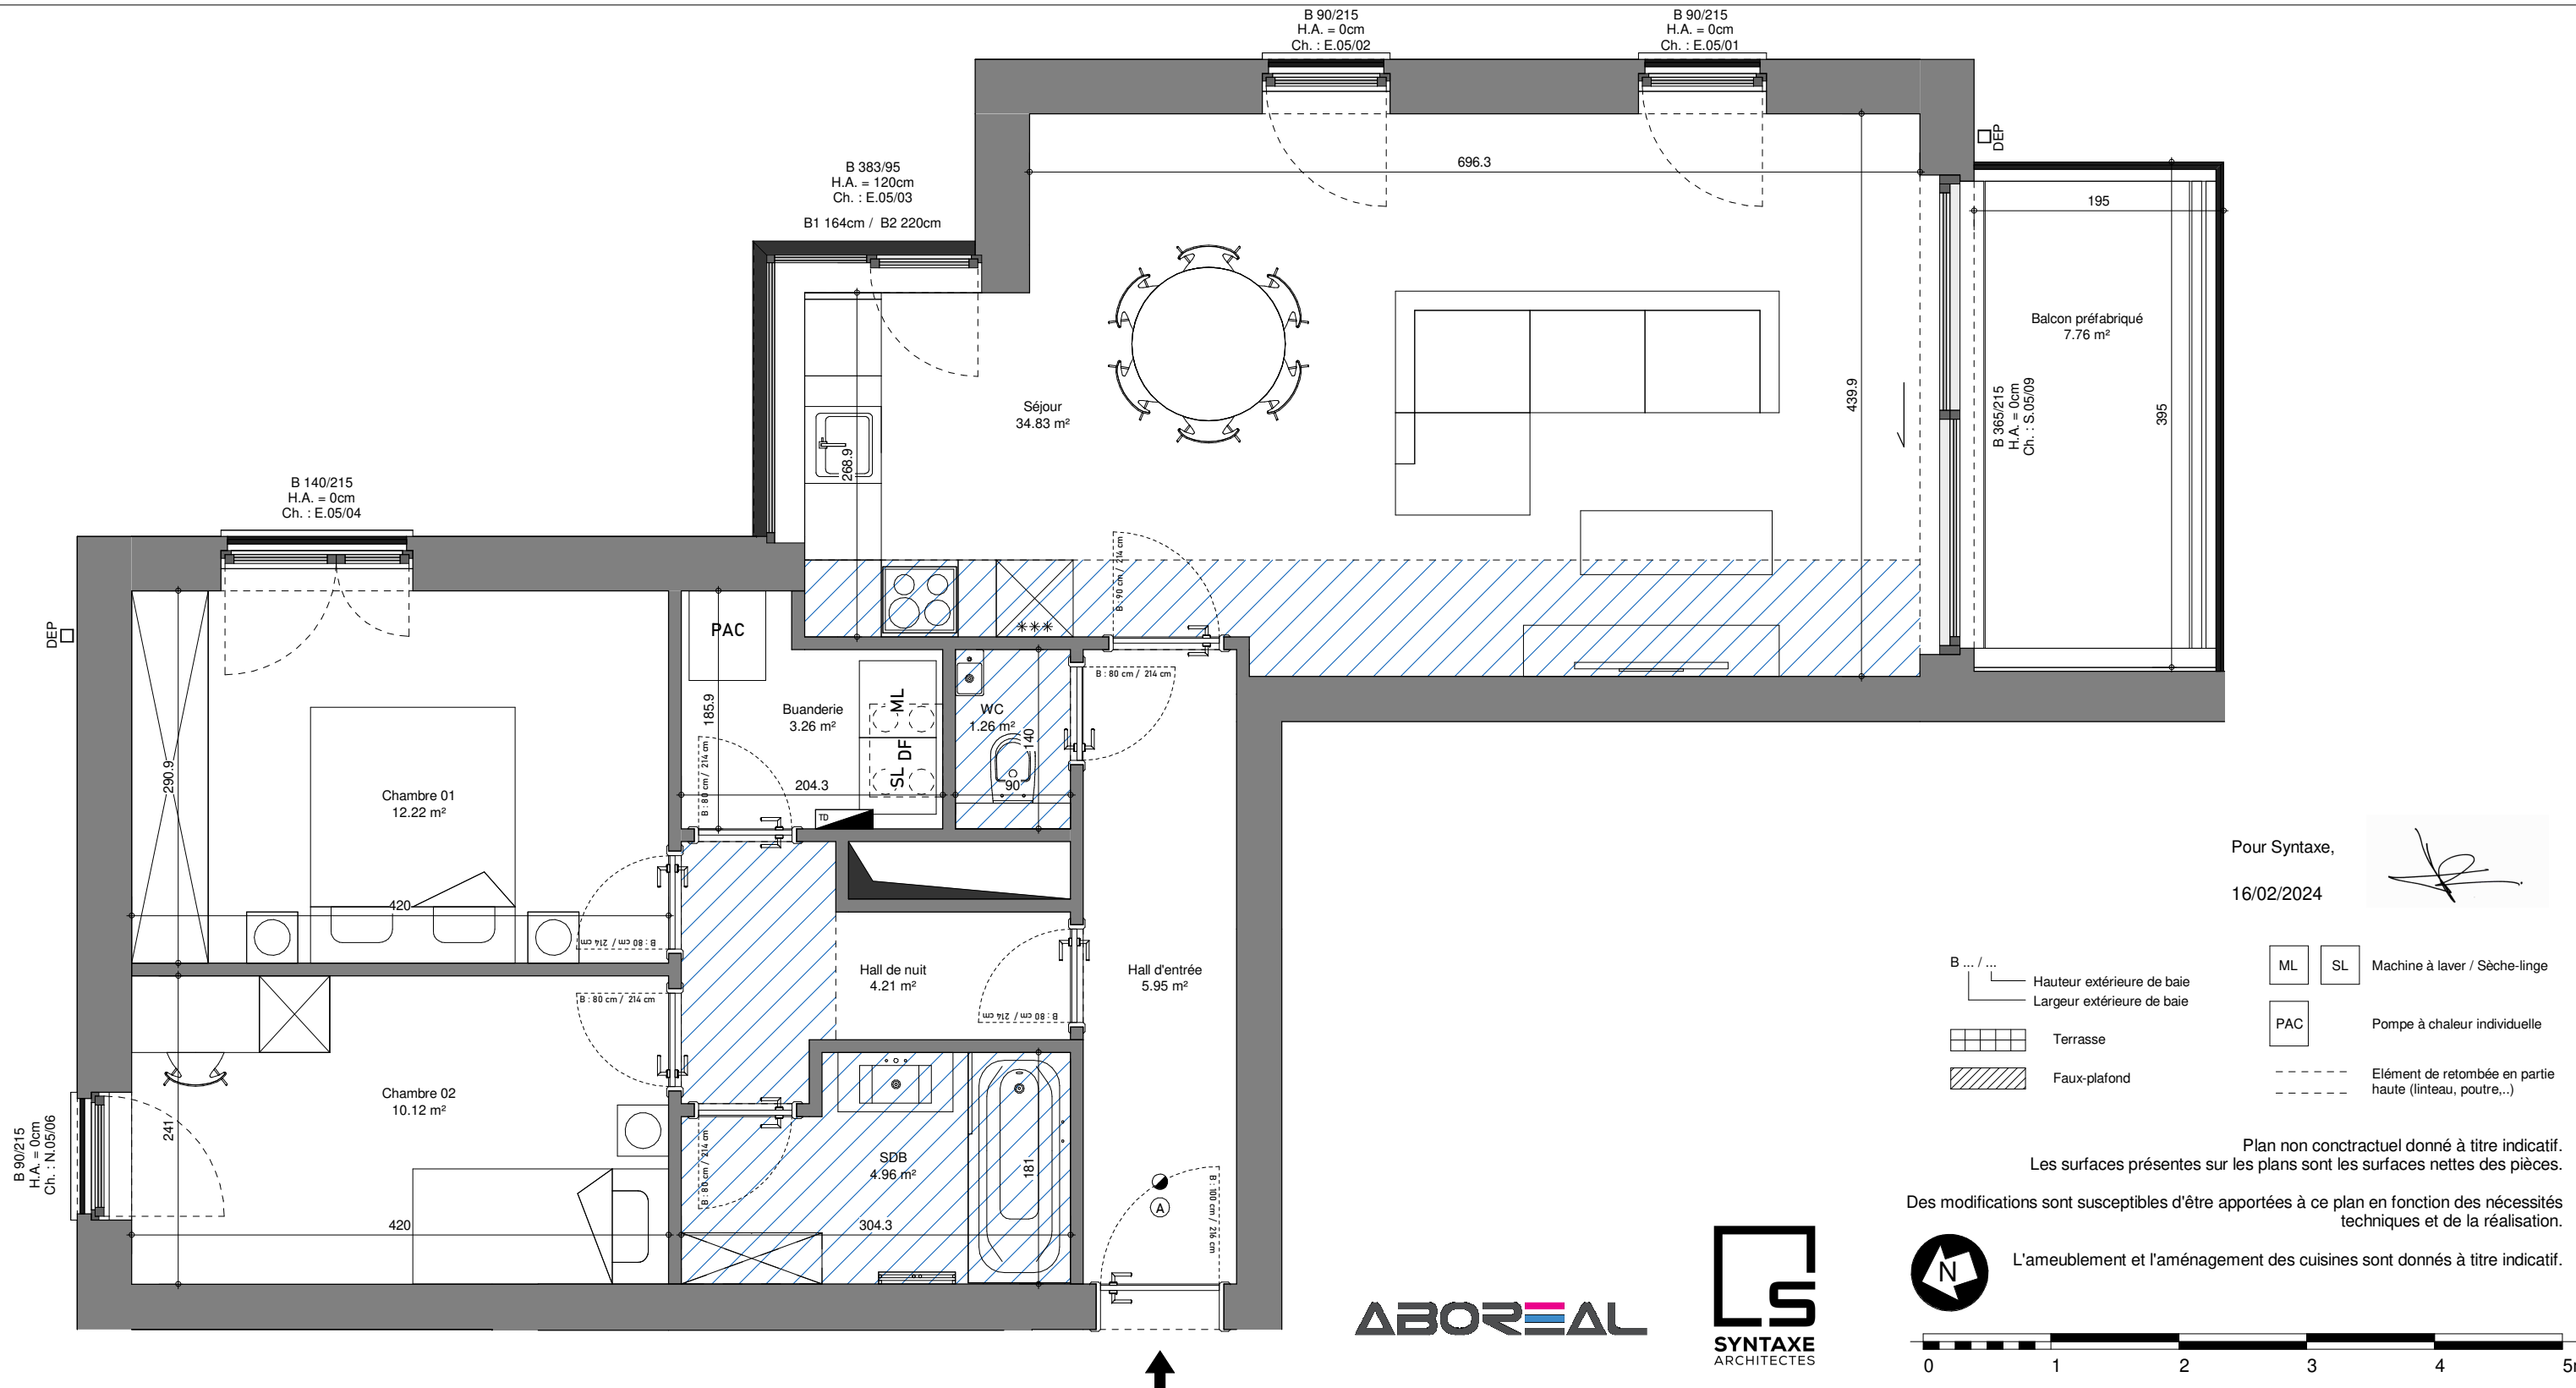


APPARTEMENT A.5.1

SITUATION

IMMEUBLE A	Cinquième Etage
SURFACE BRUTE APPARTEMENT	95.91 m²
Terrasse / Balcon	7.76 m ²
Séjour + cuisine	34.83 m ²
Chambre 01	12.22 m ²
Chambre 02	10.12 m ²

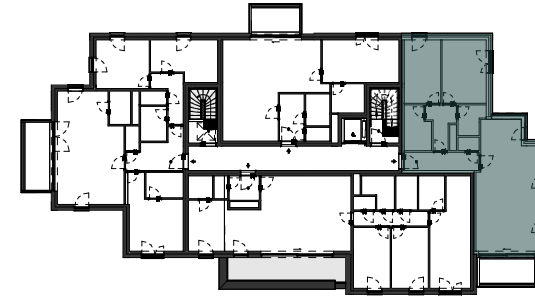

Pour Syntaxe,
16/02/2024



- B ... / ...
Hauteur extérieure de baie
Largeur extérieure de baie
- Terrasse
- Faux-plafond
- ML SL Machine à laver / Sèche-linge
- PAC Pompe à chaleur individuelle
- Elément de retombée en partie haute (linteau, poutre,...)

Plan non contractuel donné à titre indicatif.
Les surfaces présentes sur les plans sont les surfaces nettes des pièces.

Des modifications sont susceptibles d'être apportées à ce plan en fonction des nécessités techniques et de la réalisation.



L'ameublement et l'aménagement des cuisines sont donnés à titre indicatif.

