
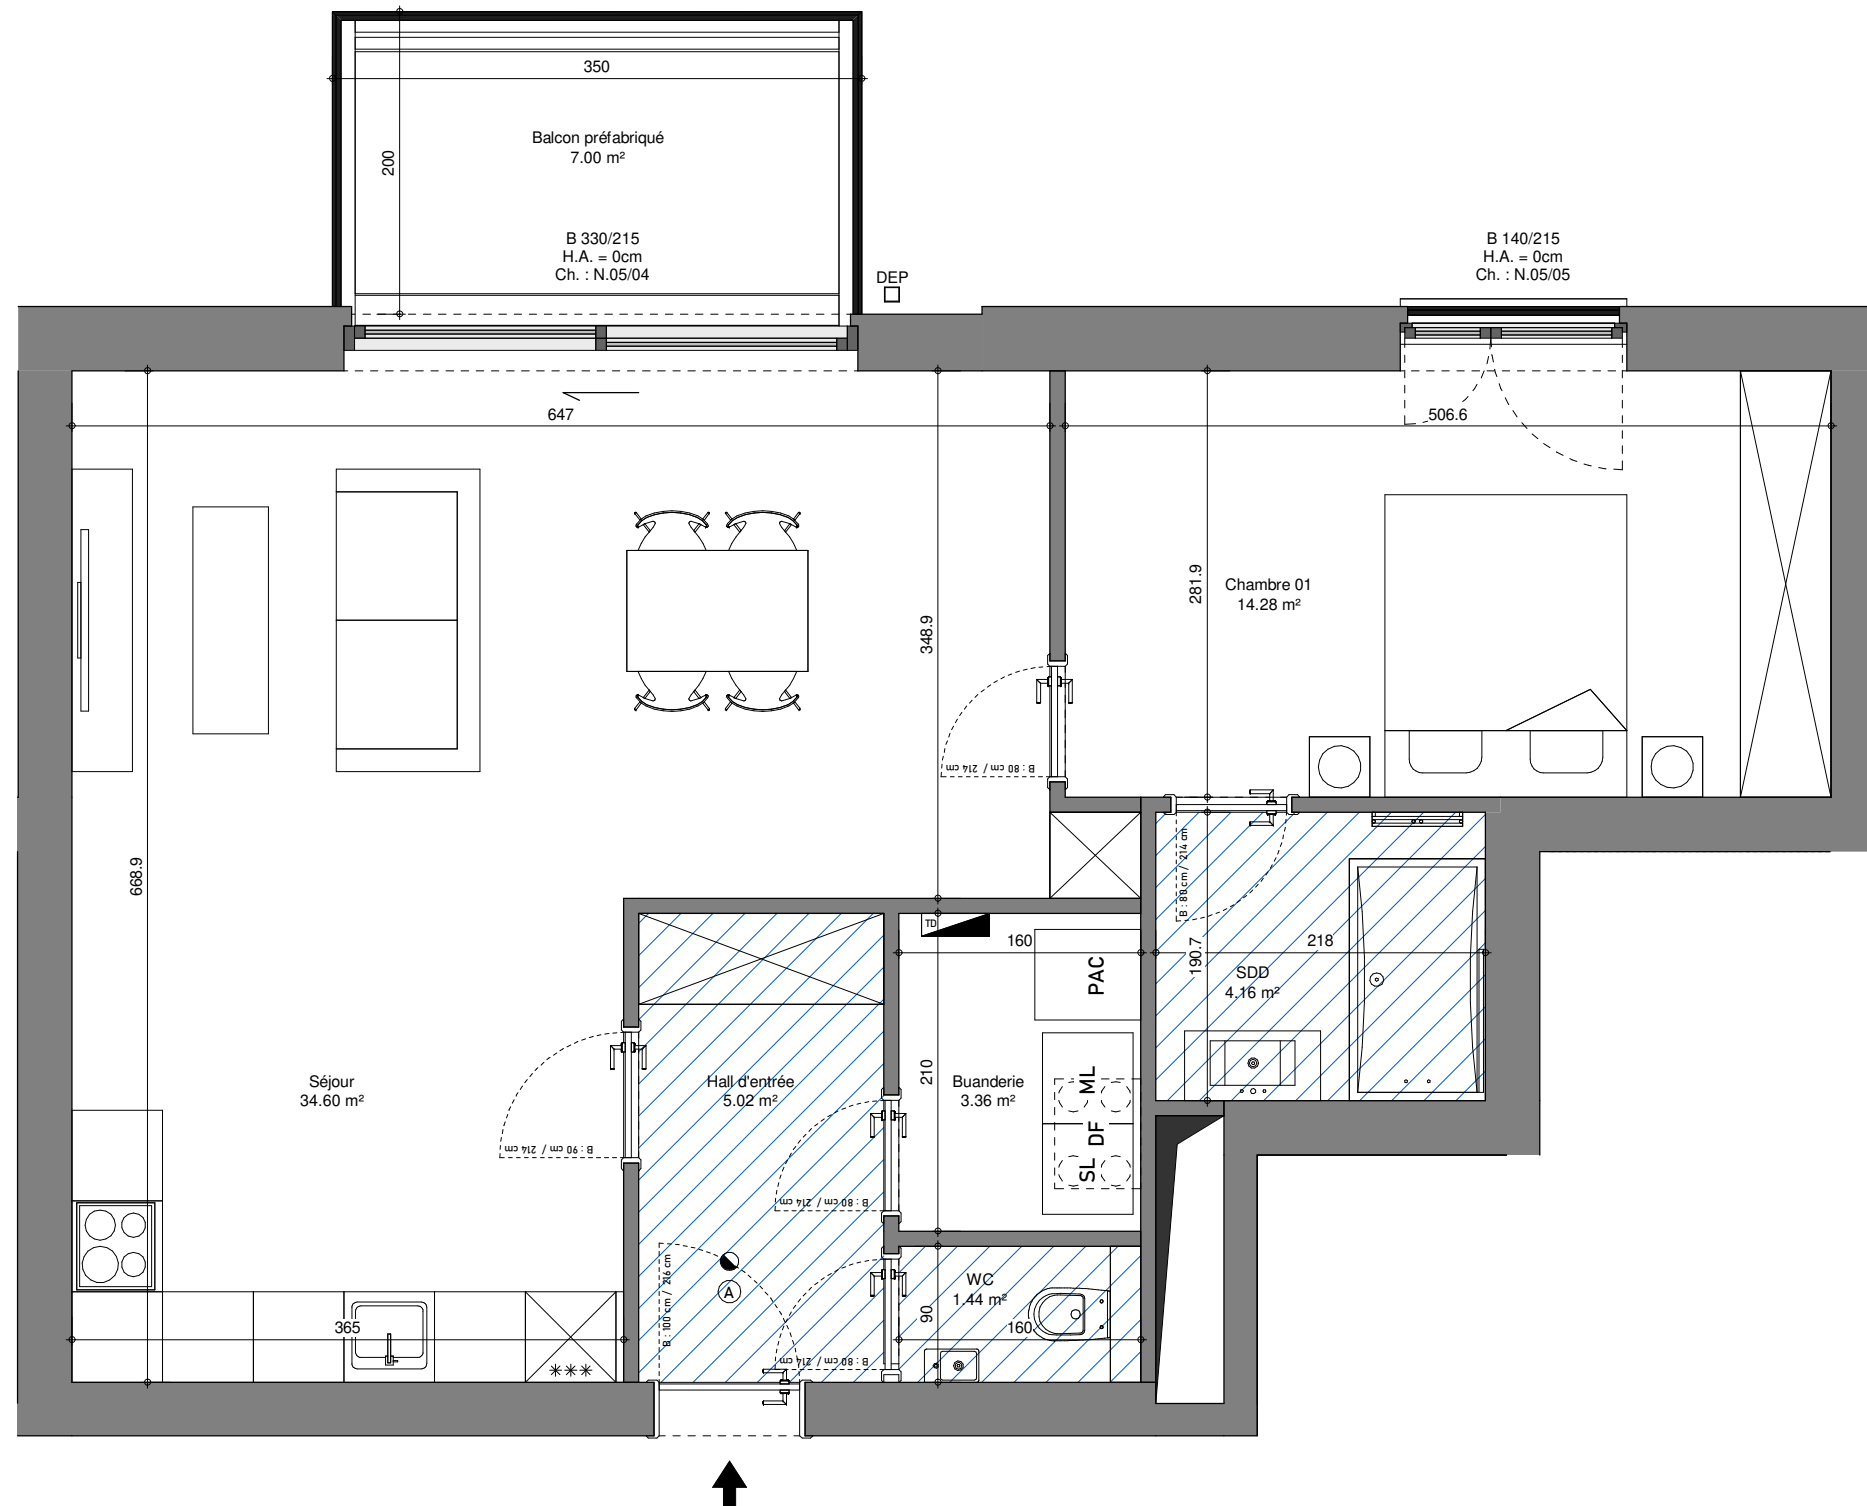


## APPARTEMENT A.5.4

IMMEUBLE A	Cinquième Etage
<b>SURFACE BRUTE APPARTEMENT</b> 75.08 m <sup>2</sup>	
Terrasse / Balcon	7.00 m <sup>2</sup>
Séjour + cuisine	34.60 m <sup>2</sup>
Chambre 01	14.28 m <sup>2</sup>

## SITUATION


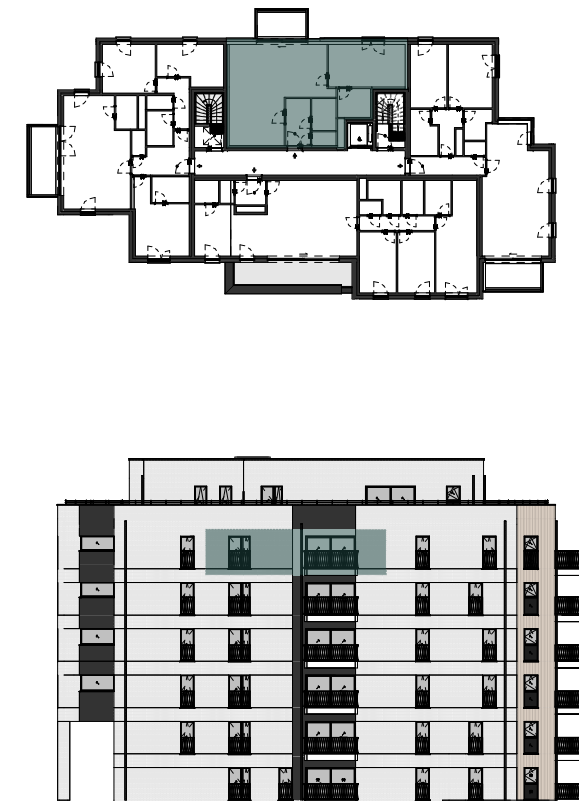


Plan non contractuel donné à titre indicatif.  
Les surfaces présentes sur les plans sont les surfaces nettes des pièces.

Des modifications sont susceptibles d'être apportées à ce plan en fonction des nécessités techniques et de la réalisation.

L'ameublement et l'aménagement des cuisines sont donnés à titre indicatif.

B ... / ...  
Hauteur extérieure de baie  
Largeur extérieure de baie

   Terrasse  
 Faux-plafond

ML SL Machine à laver / Sèche-linge

PAC Pompe à chaleur individuelle

--- Elément de retombée en partie haute (linteau, poutre,...)



Pour Syntaxe,  
16/02/2024