


# APPARTEMENT B.1.2

# SITUATION

IMMEUBLE B	Premier Etage
<b>SURFACE BRUTE APPARTEMENT</b>	<b>113.70 m<sup>2</sup></b>
Terrasse / Balcon	6.60 m <sup>2</sup>
Séjour + cuisine	33.90 m <sup>2</sup>
Chambre 01	16.79 m <sup>2</sup>
Chambre 02	10.12 m <sup>2</sup>
Chambre 03	10.02 m <sup>2</sup>

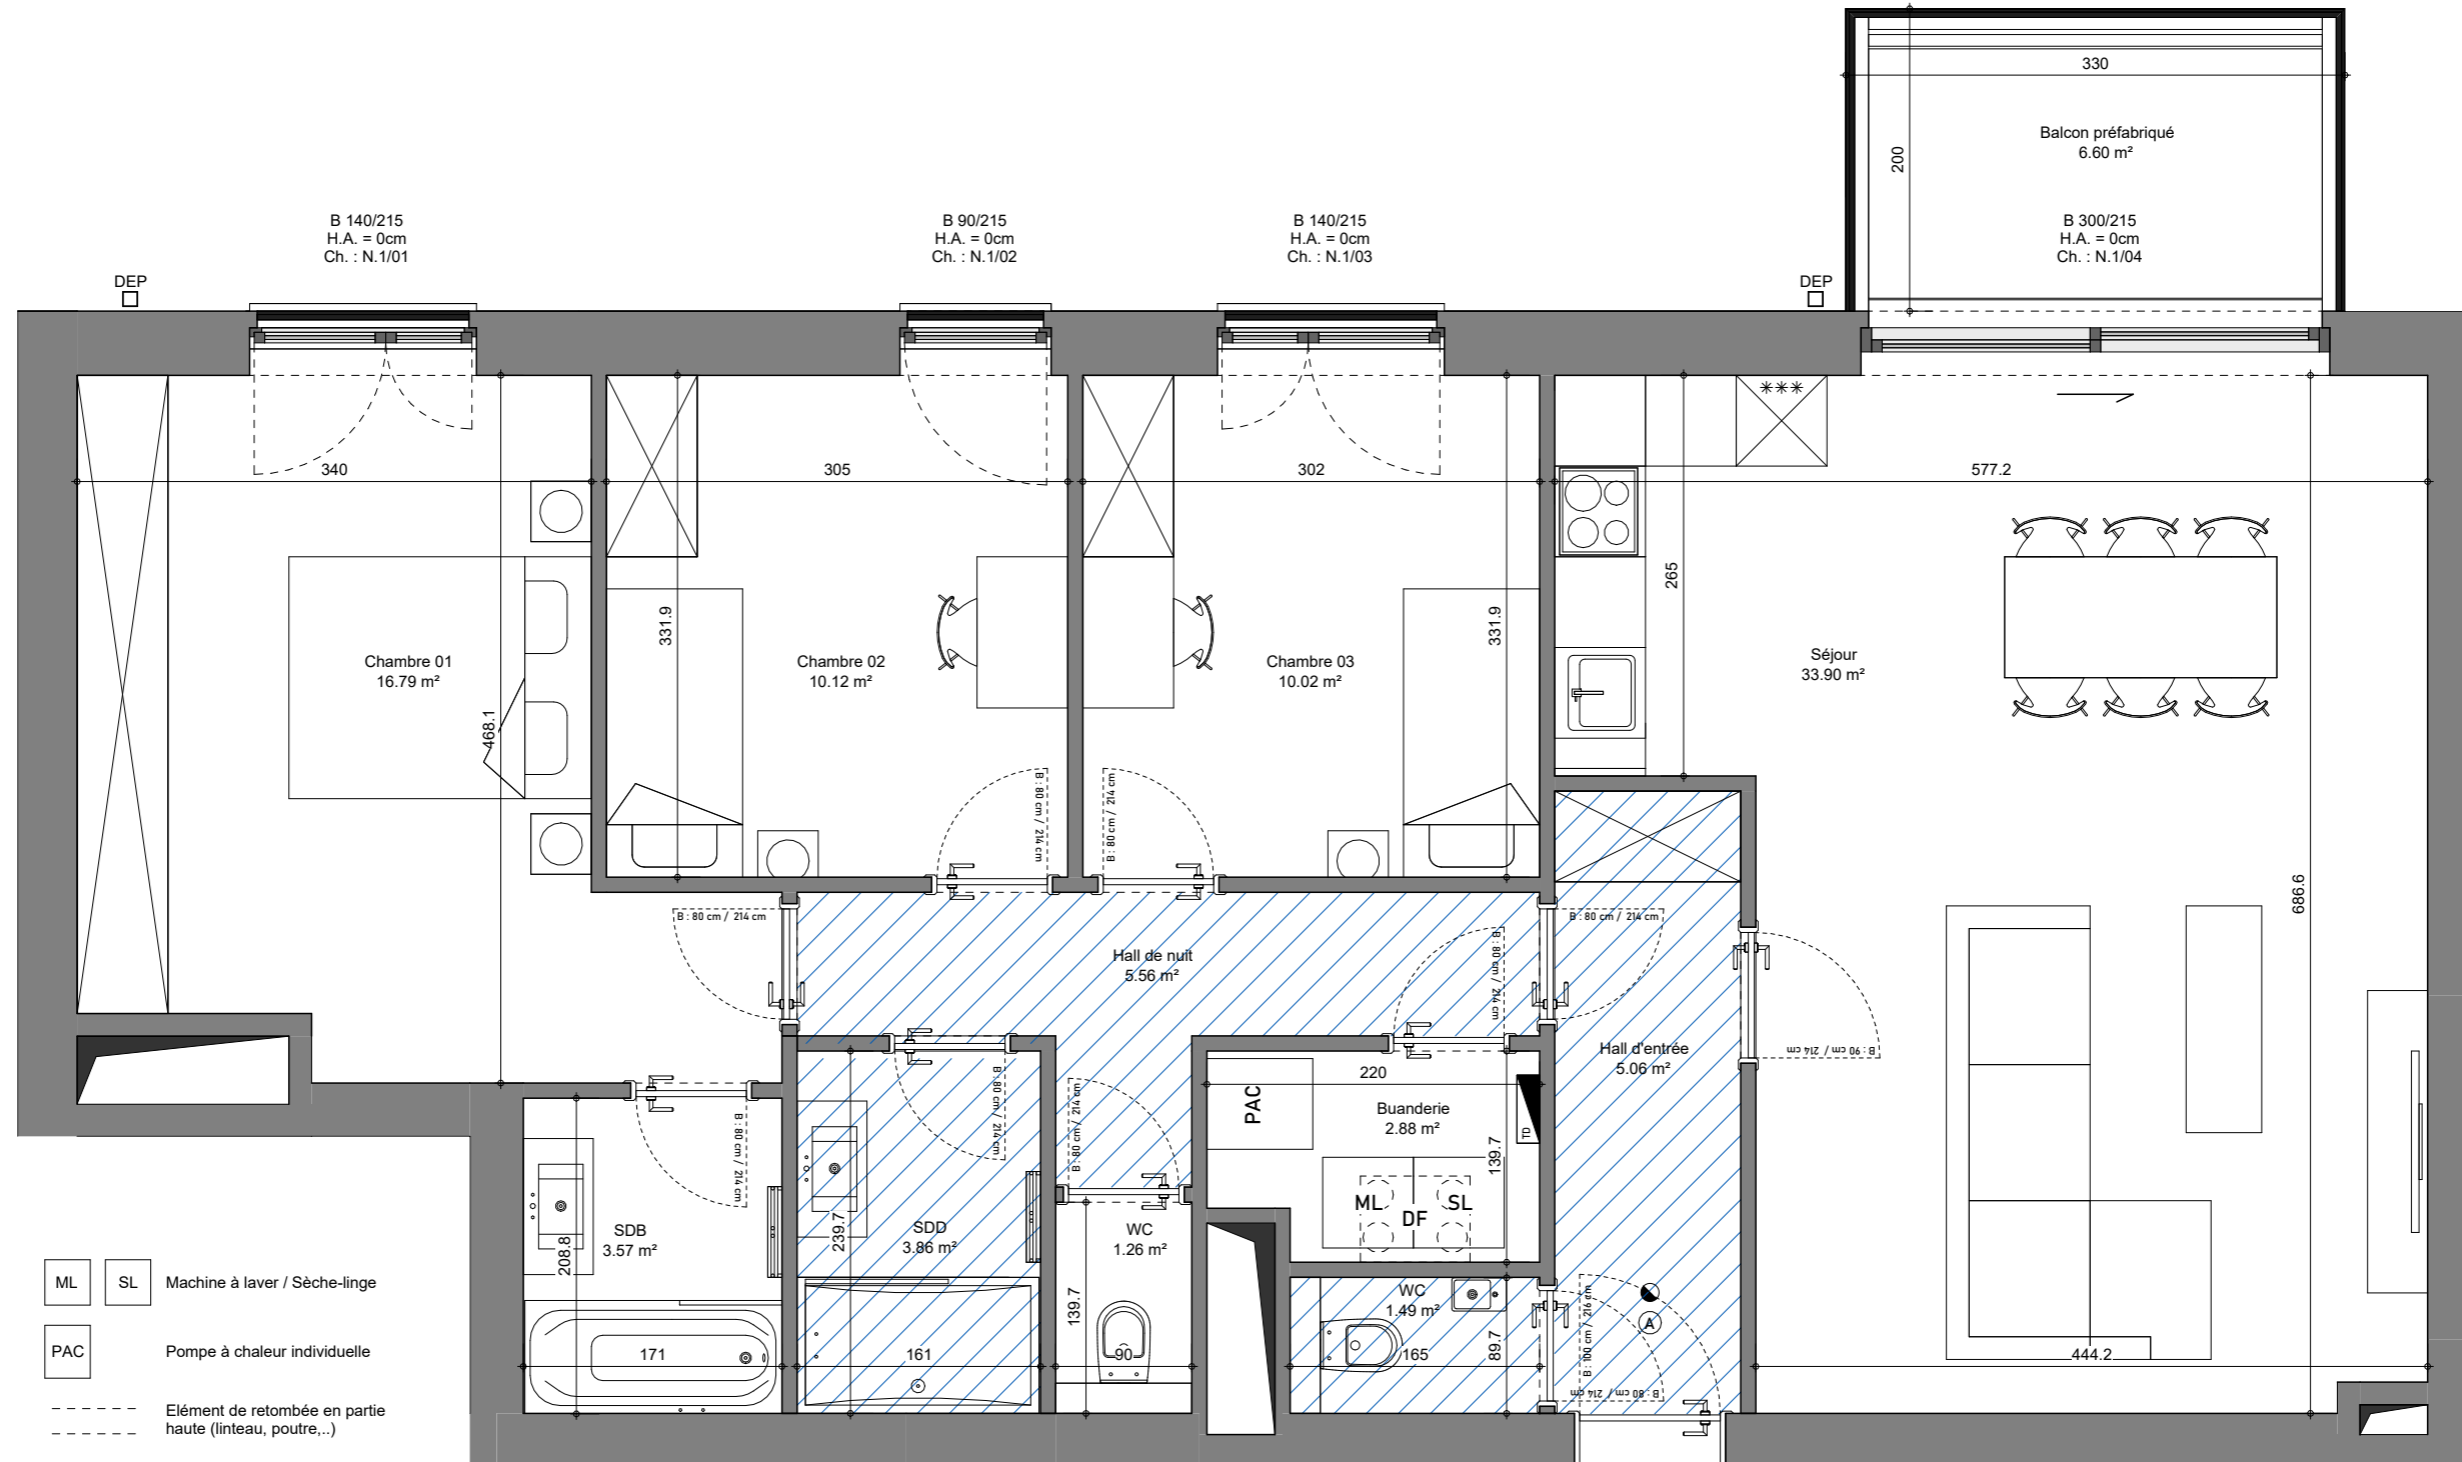

- B ... / ... Hauteur extérieure de baie
- Largeur extérieure de baie
- Terrasse
- Faux-plafond
- ML SL Machine à laver / Sèche-linge
- PAC Pompe à chaleur individuelle
- Elément de retombée en partie haute (linteau, poutre...)

Plan non contractuel donné à titre indicatif.  
Les surfaces présentes sur les plans sont les surfaces nettes des pièces.

Des modifications sont susceptibles d'être apportées à ce plan en fonction des nécessités techniques et de la réalisation.

L'ameublement et l'aménagement des cuisines sont donnés à titre indicatif.



Pour Syntaxe,  
16/02/2024

