
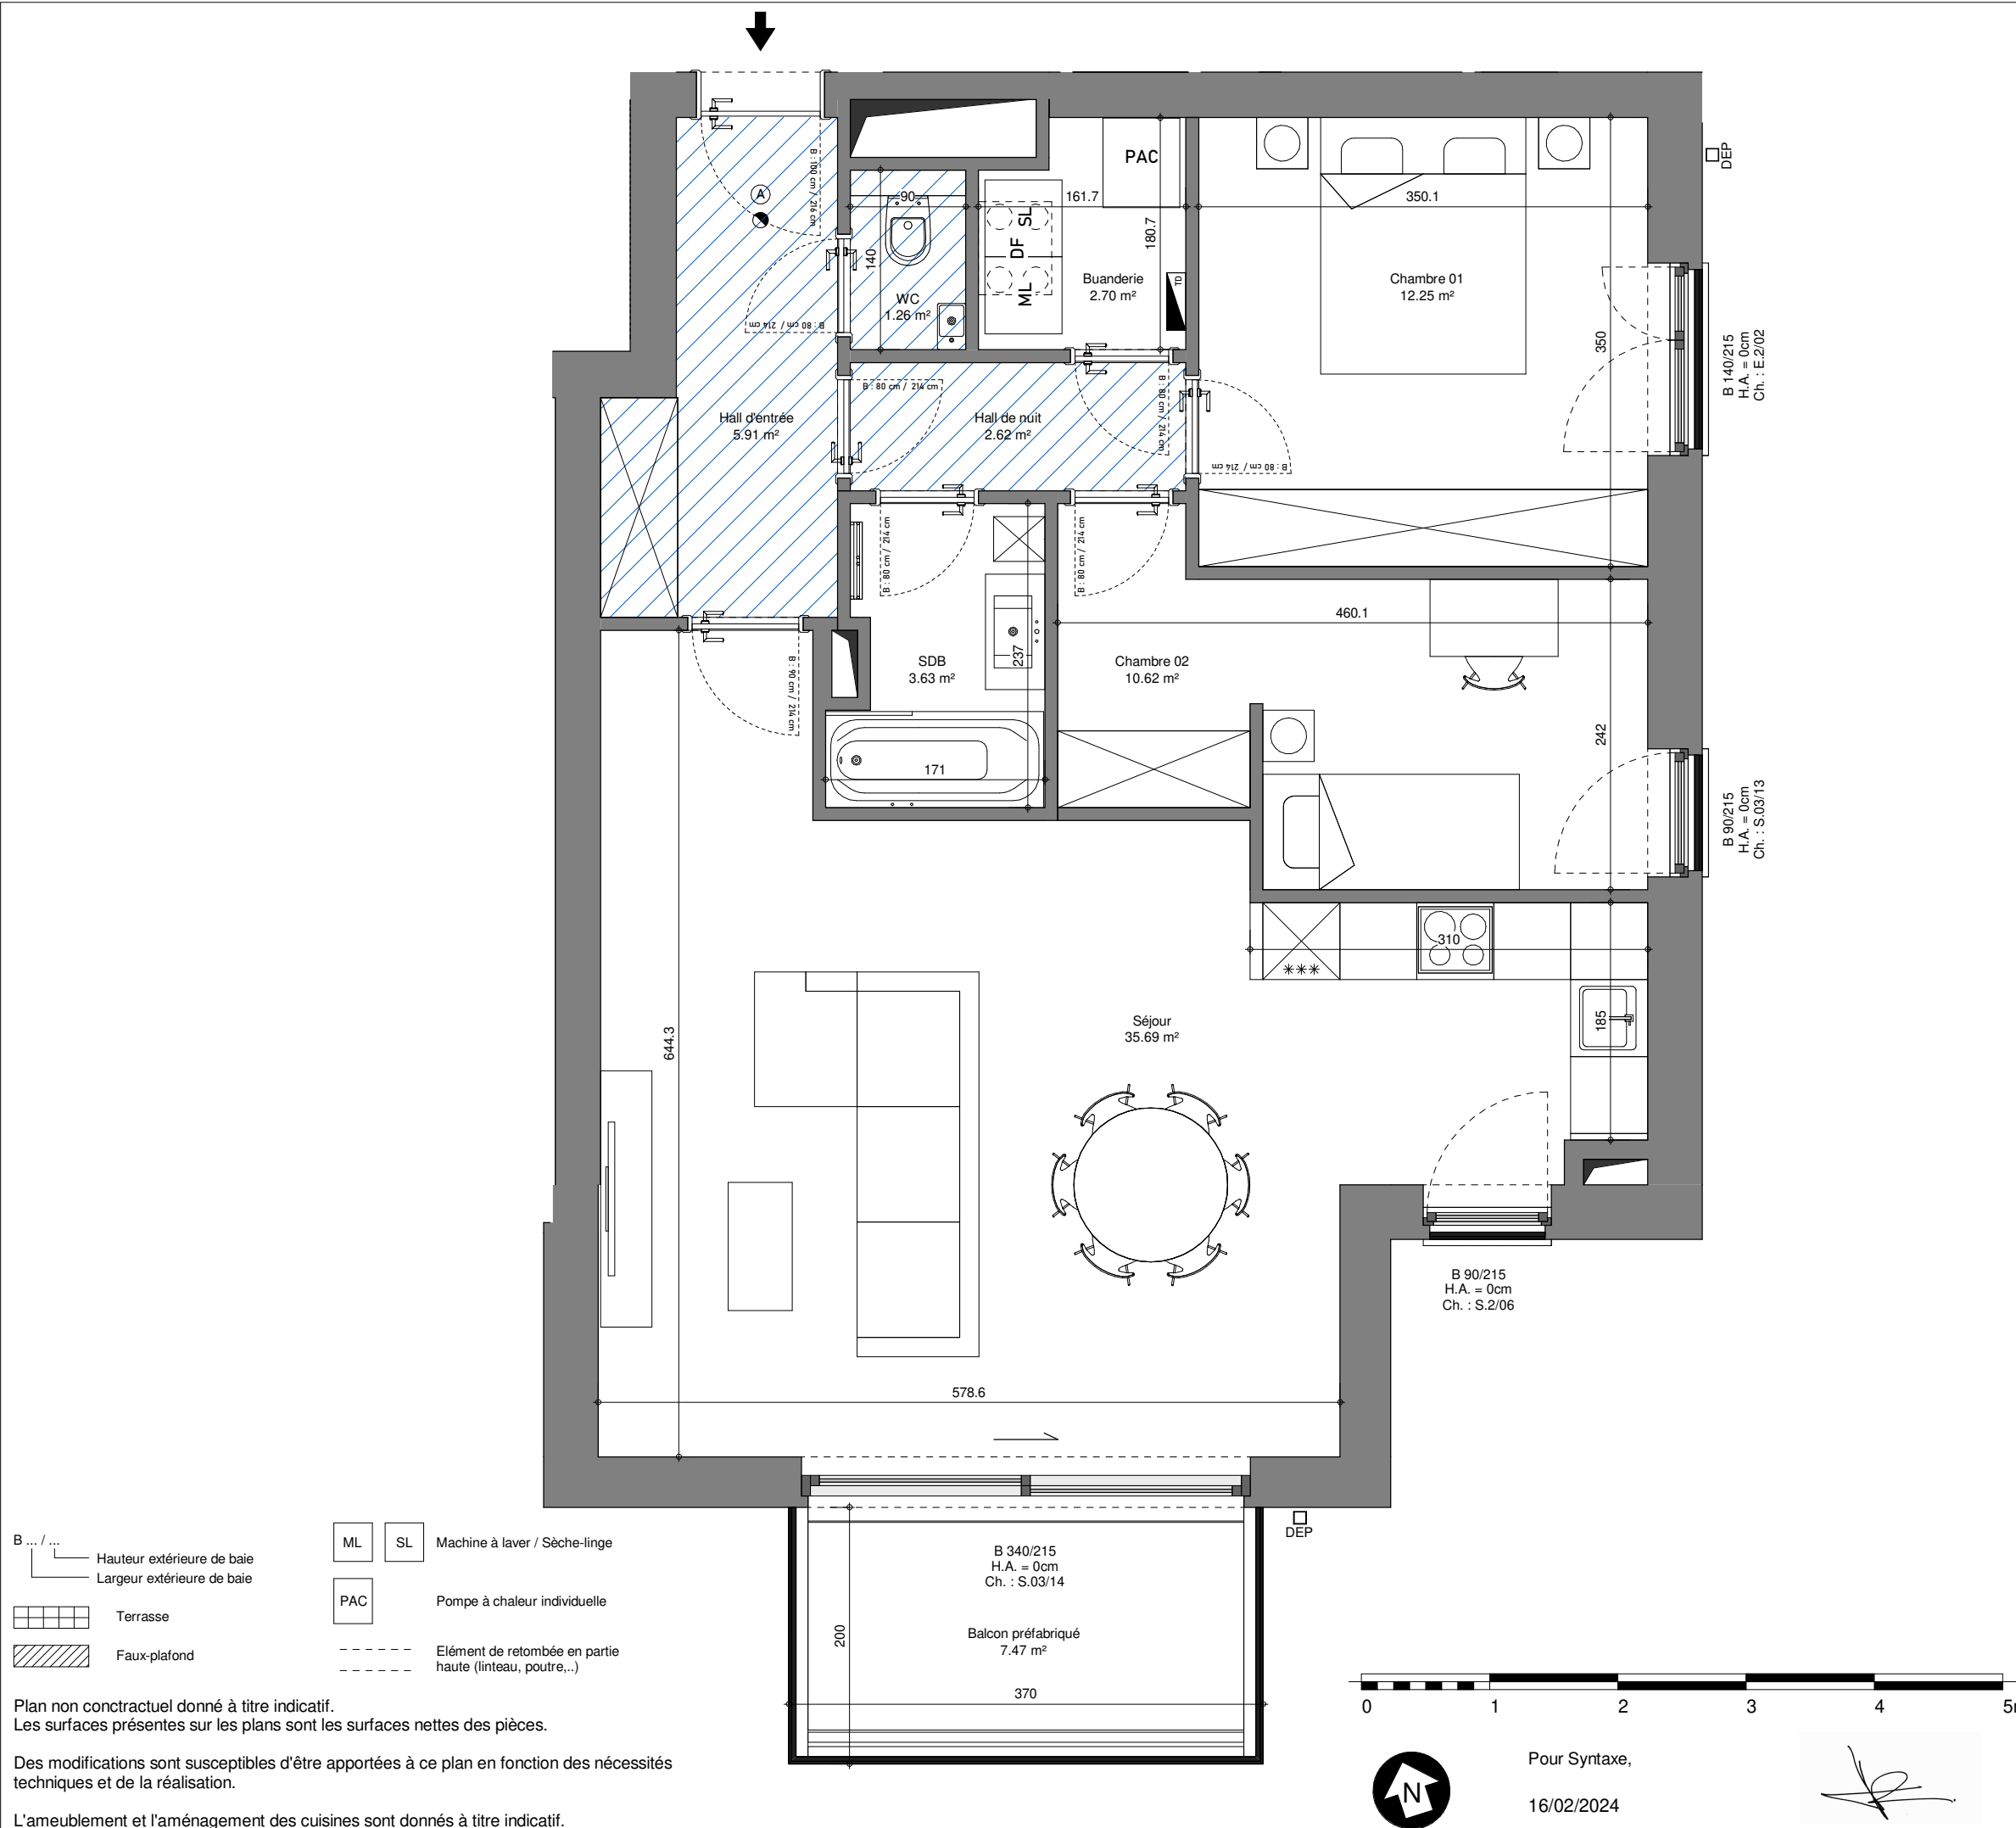


## APPARTEMENT B.2.5

IMMEUBLE B	Deuxième Etage
<b>SURFACE BRUTE APPARTEMENT</b> 90.95 m <sup>2</sup>	
Terrasse / Balcon	7.47 m <sup>2</sup>
Séjour + cuisine	35.69 m <sup>2</sup>
Chambre 01	12.25 m <sup>2</sup>
Chambre 02	10.62 m <sup>2</sup>

## SITUATION

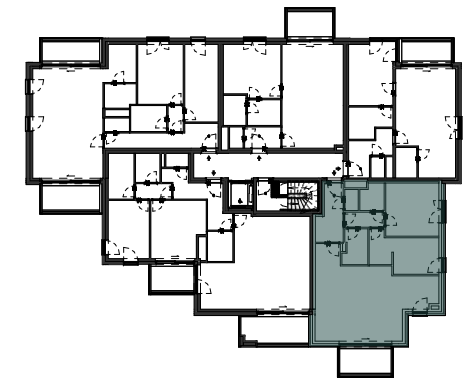

B... / ...  
 — Hauteur extérieure de baie  
 — Largeur extérieure de baie

▤ Terrasse  
 ▨ Faux-plafond

ML SL Machine à laver / Sèche-linge


PAC Pompe à chaleur individuelle

--- Elément de retombée en partie haute (linteau, poutre,...)

Plan non contractuel donné à titre indicatif.  
 Les surfaces présentes sur les plans sont les surfaces nettes des pièces.

Des modifications sont susceptibles d'être apportées à ce plan en fonction des nécessités techniques et de la réalisation.

L'ameublement et l'aménagement des cuisines sont donnés à titre indicatif.

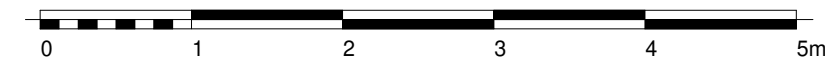

Pour Syntaxe,  
 16/02/2024

