
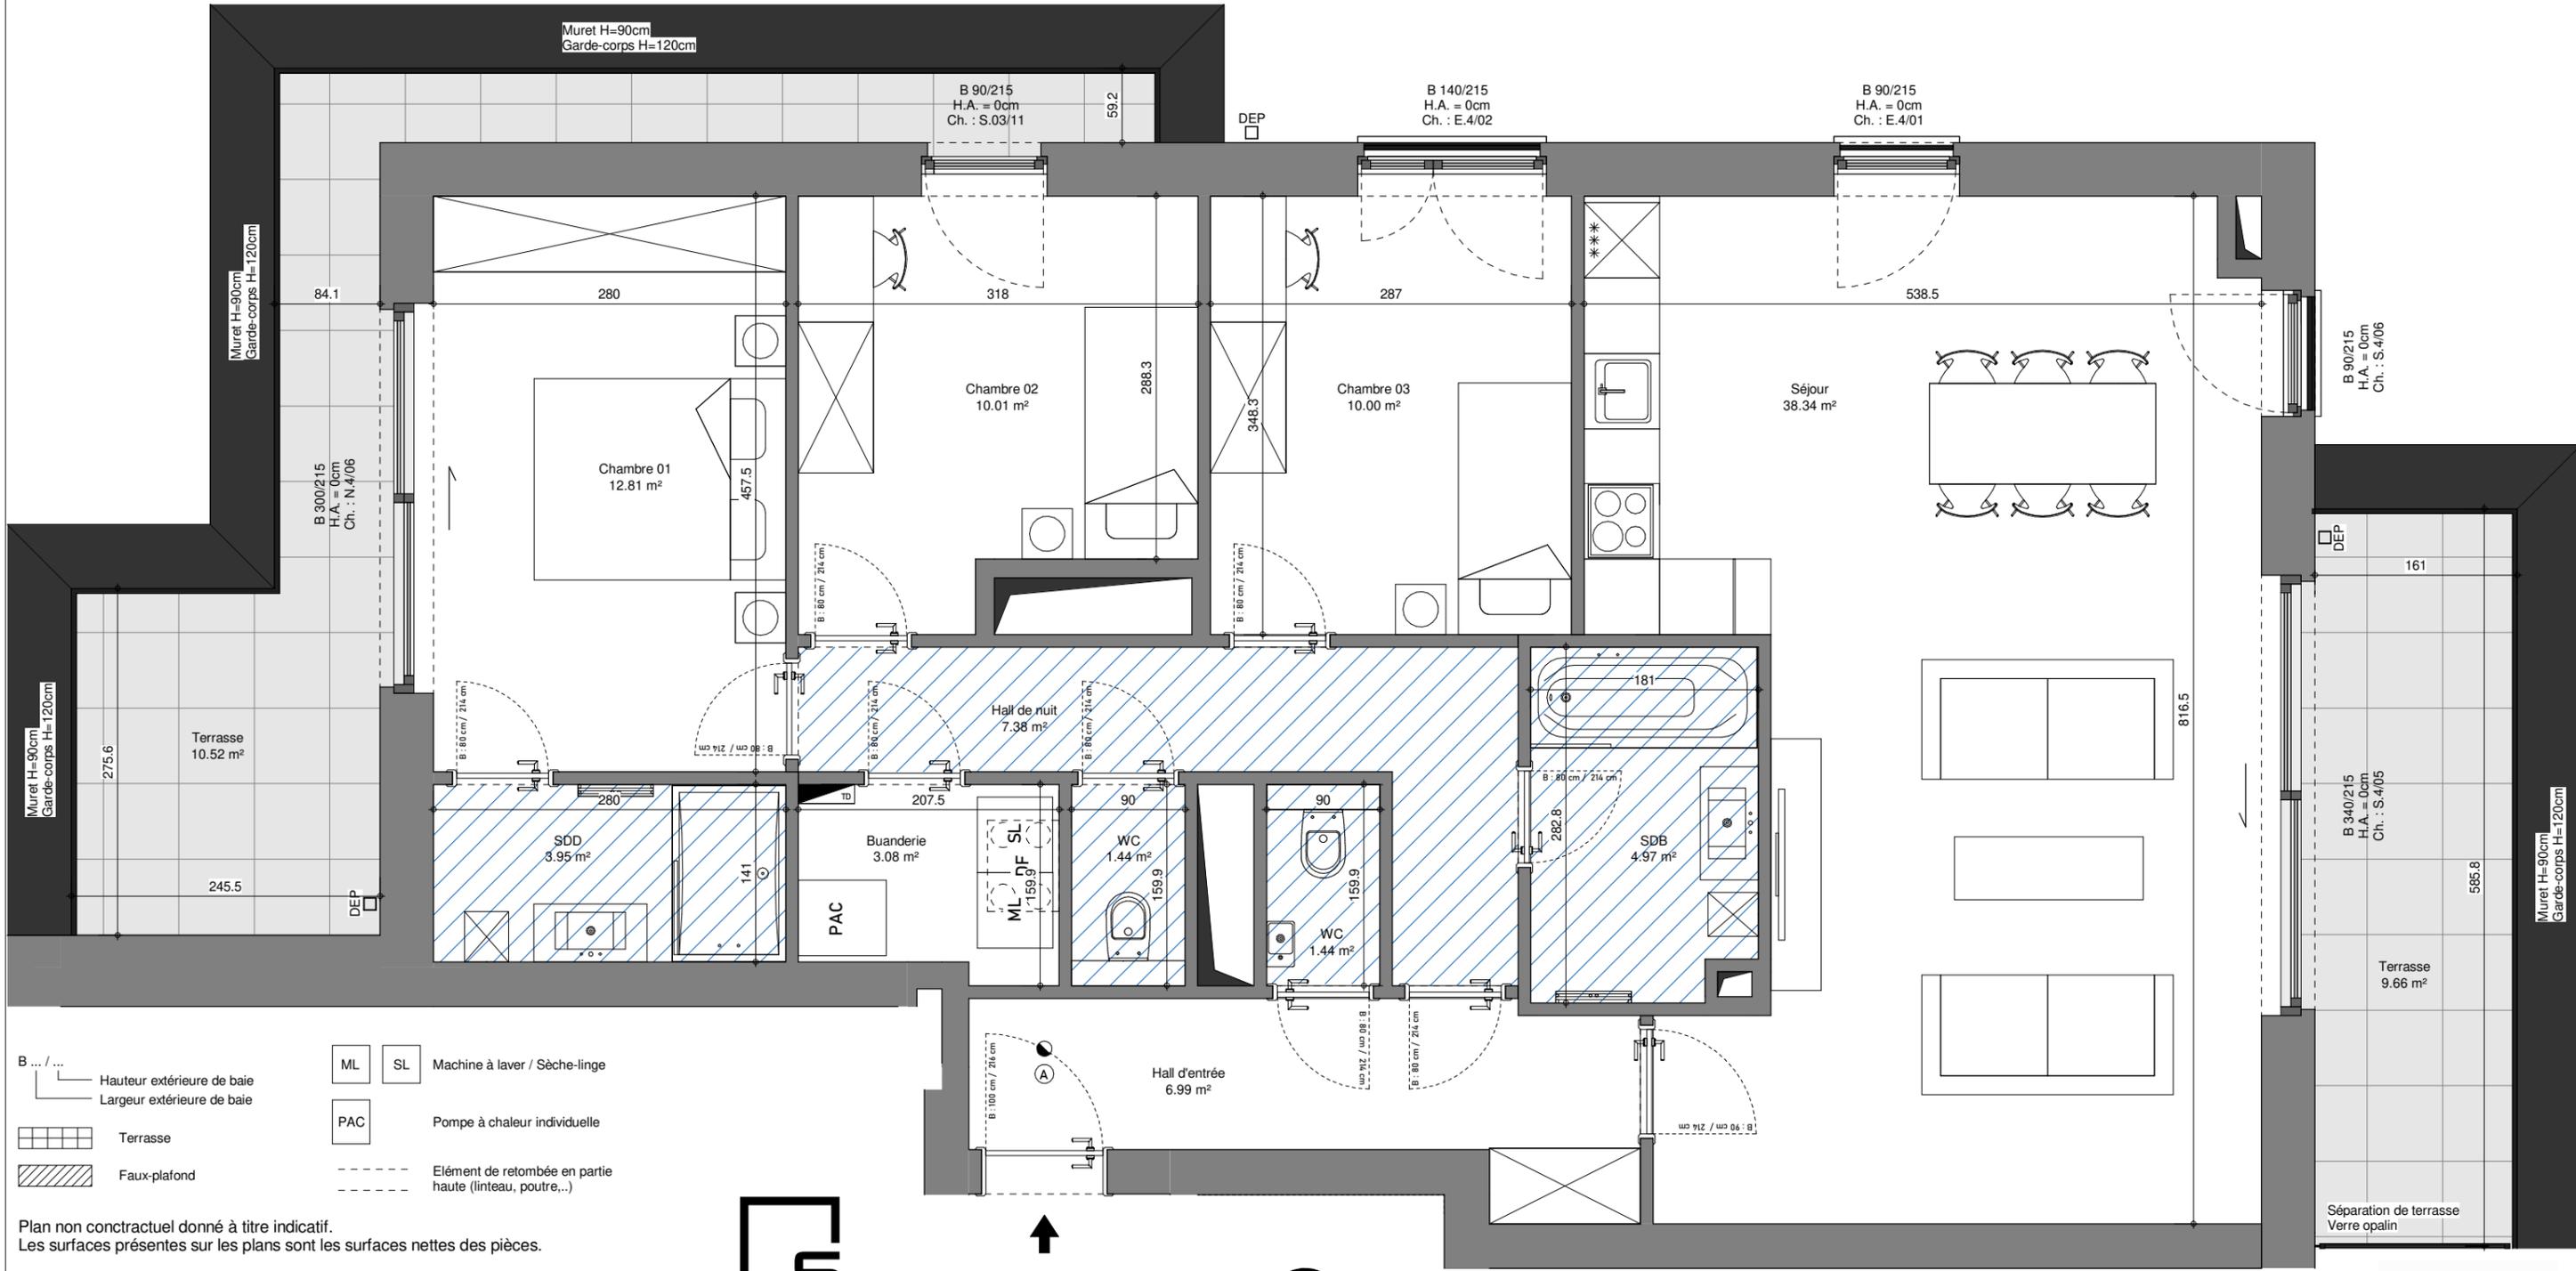


APPARTEMENT B.4.4

SITUATION

IMMEUBLE B	Quatrième Etage
<i>SURFACE BRUTE APPARTEMENT</i>	122.96 m ²
Terrasse / Balcon	20.18 m ²
Séjour + cuisine	38.34 m ²
Chambre 01	12.81 m ²
Chambre 02	10.01 m ²
Chambre 03	10.00 m ²

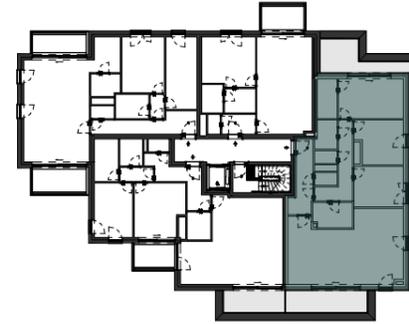

Plan non contractuel donné à titre indicatif.
Les surfaces présentes sur les plans sont les surfaces nettes des pièces.

Des modifications sont susceptibles d'être apportées à ce plan en fonction des nécessités techniques et de la réalisation.

L'ameublement et l'aménagement des cuisines sont donnés à titre indicatif.



Pour Syntaxe,
16/02/2024

