


Propriété de M^{rs} Godiers
Rue Victor Hugo
à Schaerbeek.

Echelle de 2/10
Bruxelles le

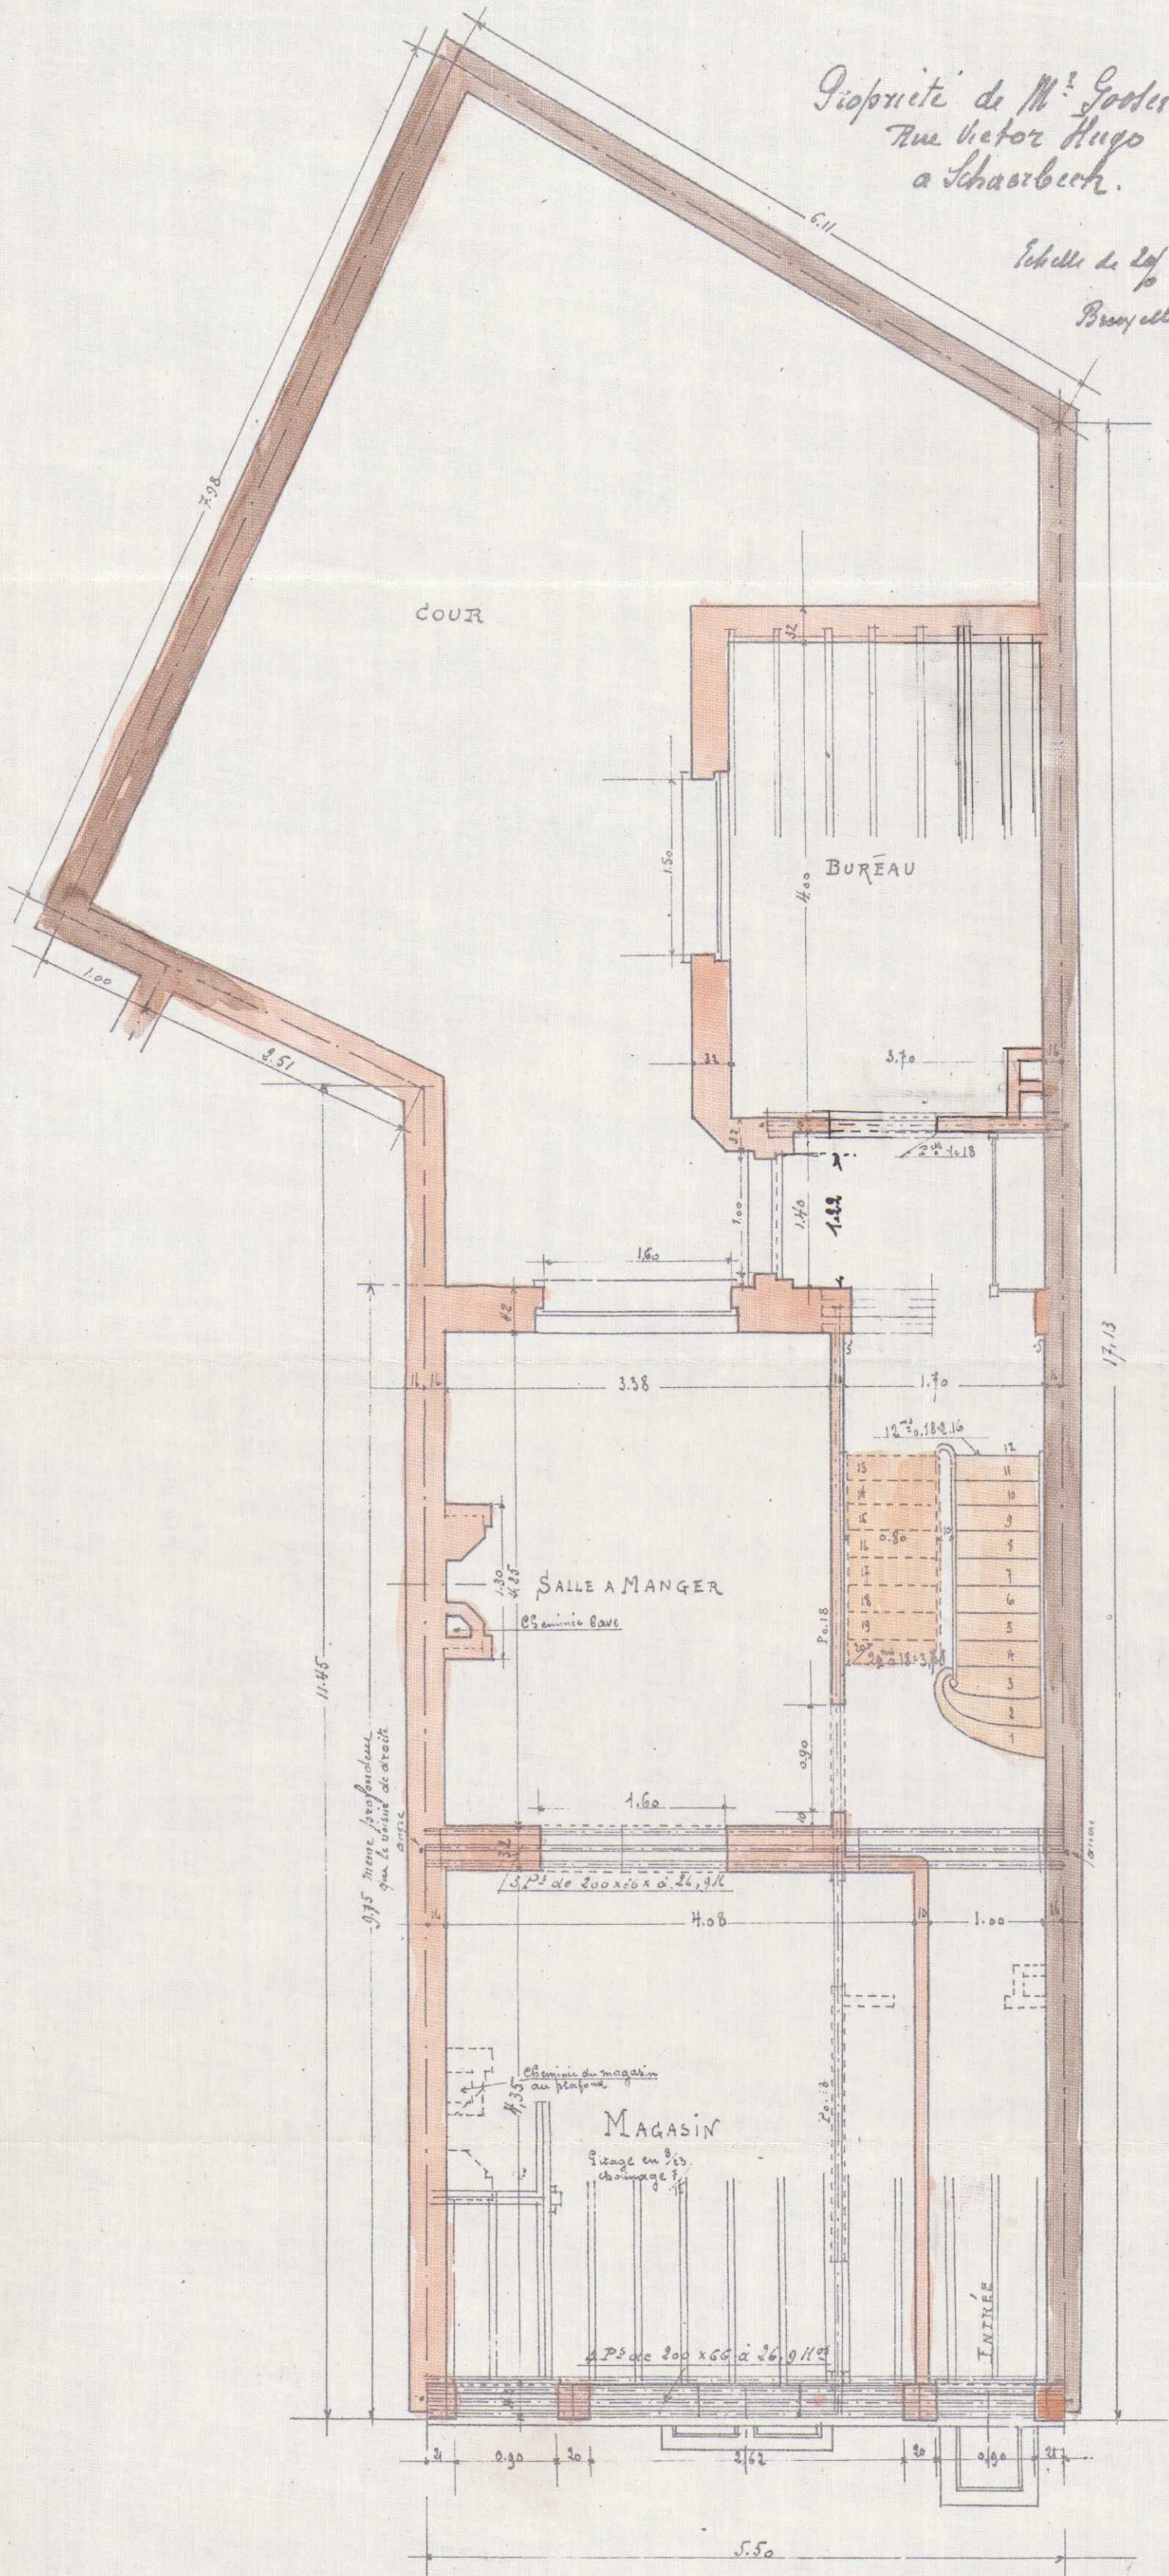

PLAN DU REZ DE CHAUSSEE

VU POUR ÊTRE ANNEXÉ A NOTRE
ORDONNANCE N° 2121
SCHAERBEEK, LE 29-9-1911
LE COLLÈGE

LE SECRÉTAIRE



Ch. Imber

10080