

87/48

Propriété de Mr A Labuy
Rue Eugène Demolder.
Schaerbeek.


A. Labuy

VU POUR ÊTRE ANNEXÉ À NOTRE
ORDONNANCE N° 2311P
SCHAERBEEK, LE 16-16-913
LE COLLEGE

LE SECRÉTAIRE

A. Labuy

Rey

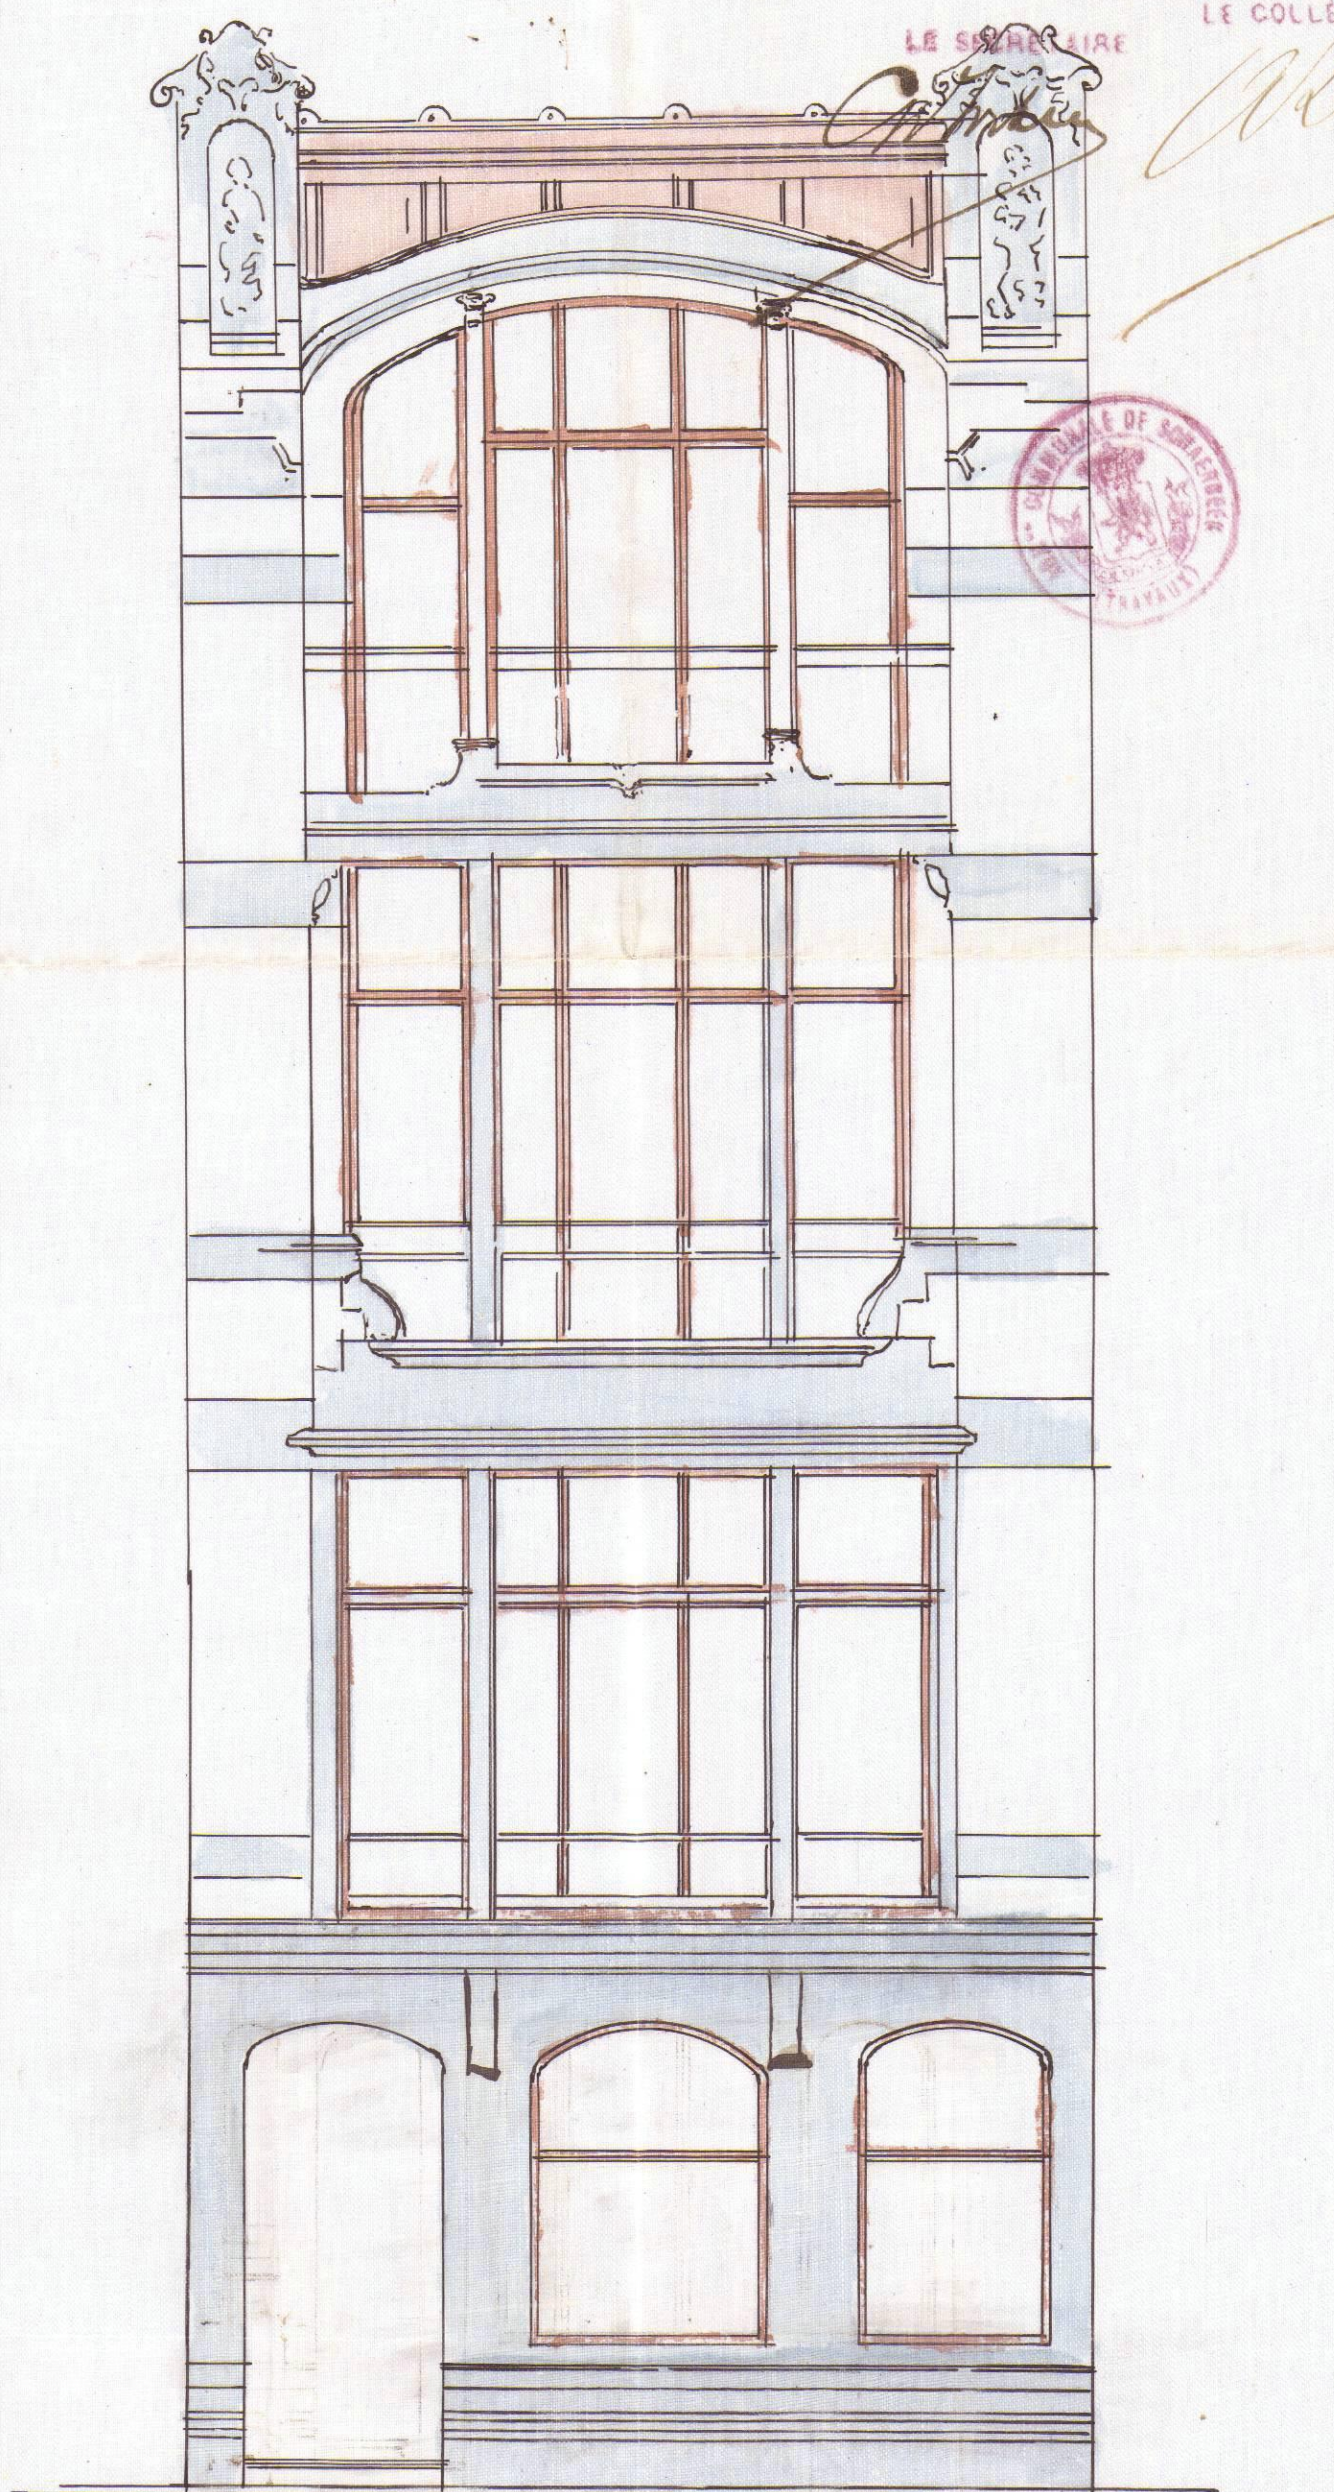

FACADE PRINCIPALE.

Facade en parment et pierre bleue.