

 



IMPLANTATION

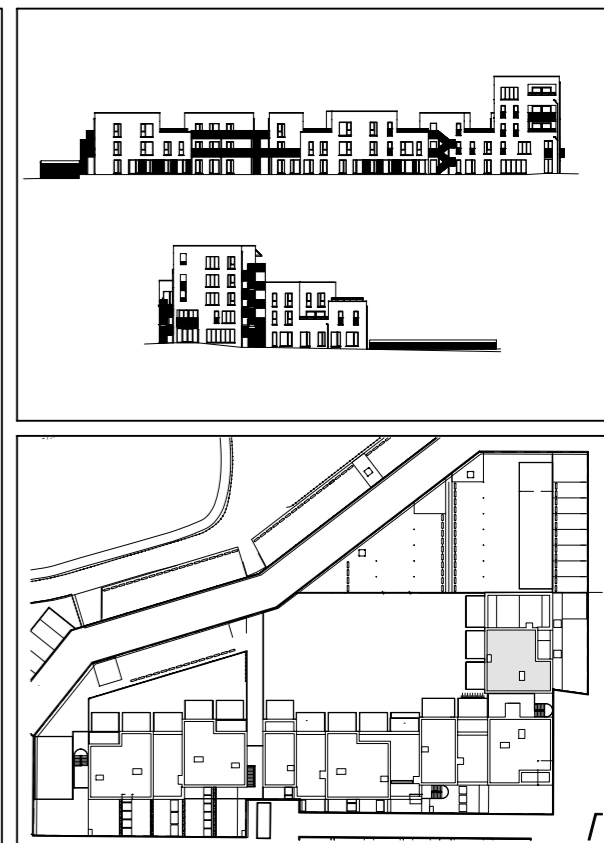

<p>TRANSMIS 21/10/2022</p>	<p>MAITRE DE L'OUVRAGE: THOMAS & PIRON HOME La Besace n°14 6852 OUR-PALISEUL Tél: 061/53.11.11 TVA: BE 0415 776 939</p>		<p>Artau architectures Rue La Vaulx, 19 B-4960 MALMEDY Tél. : +32 80/33.78.94 e-mail : archi@artau.be www.artau.be</p>	<p>Résidence Schoppach - Barre 6 Province: LUXEMBOURG Adresse: Rue des Cigognes Section C, n°1637D4/1636Z9/1636K9/1637K4/1637X3 /1637Y3/1637A4/1637G4/1637L4</p>	<p>INDICE B</p>	<p>ECHELLE 1/400</p>
<p>FEUILLE 1/13</p>	<p>AP-TP-SCHOPPACH-BARRE 4-6_02</p>					

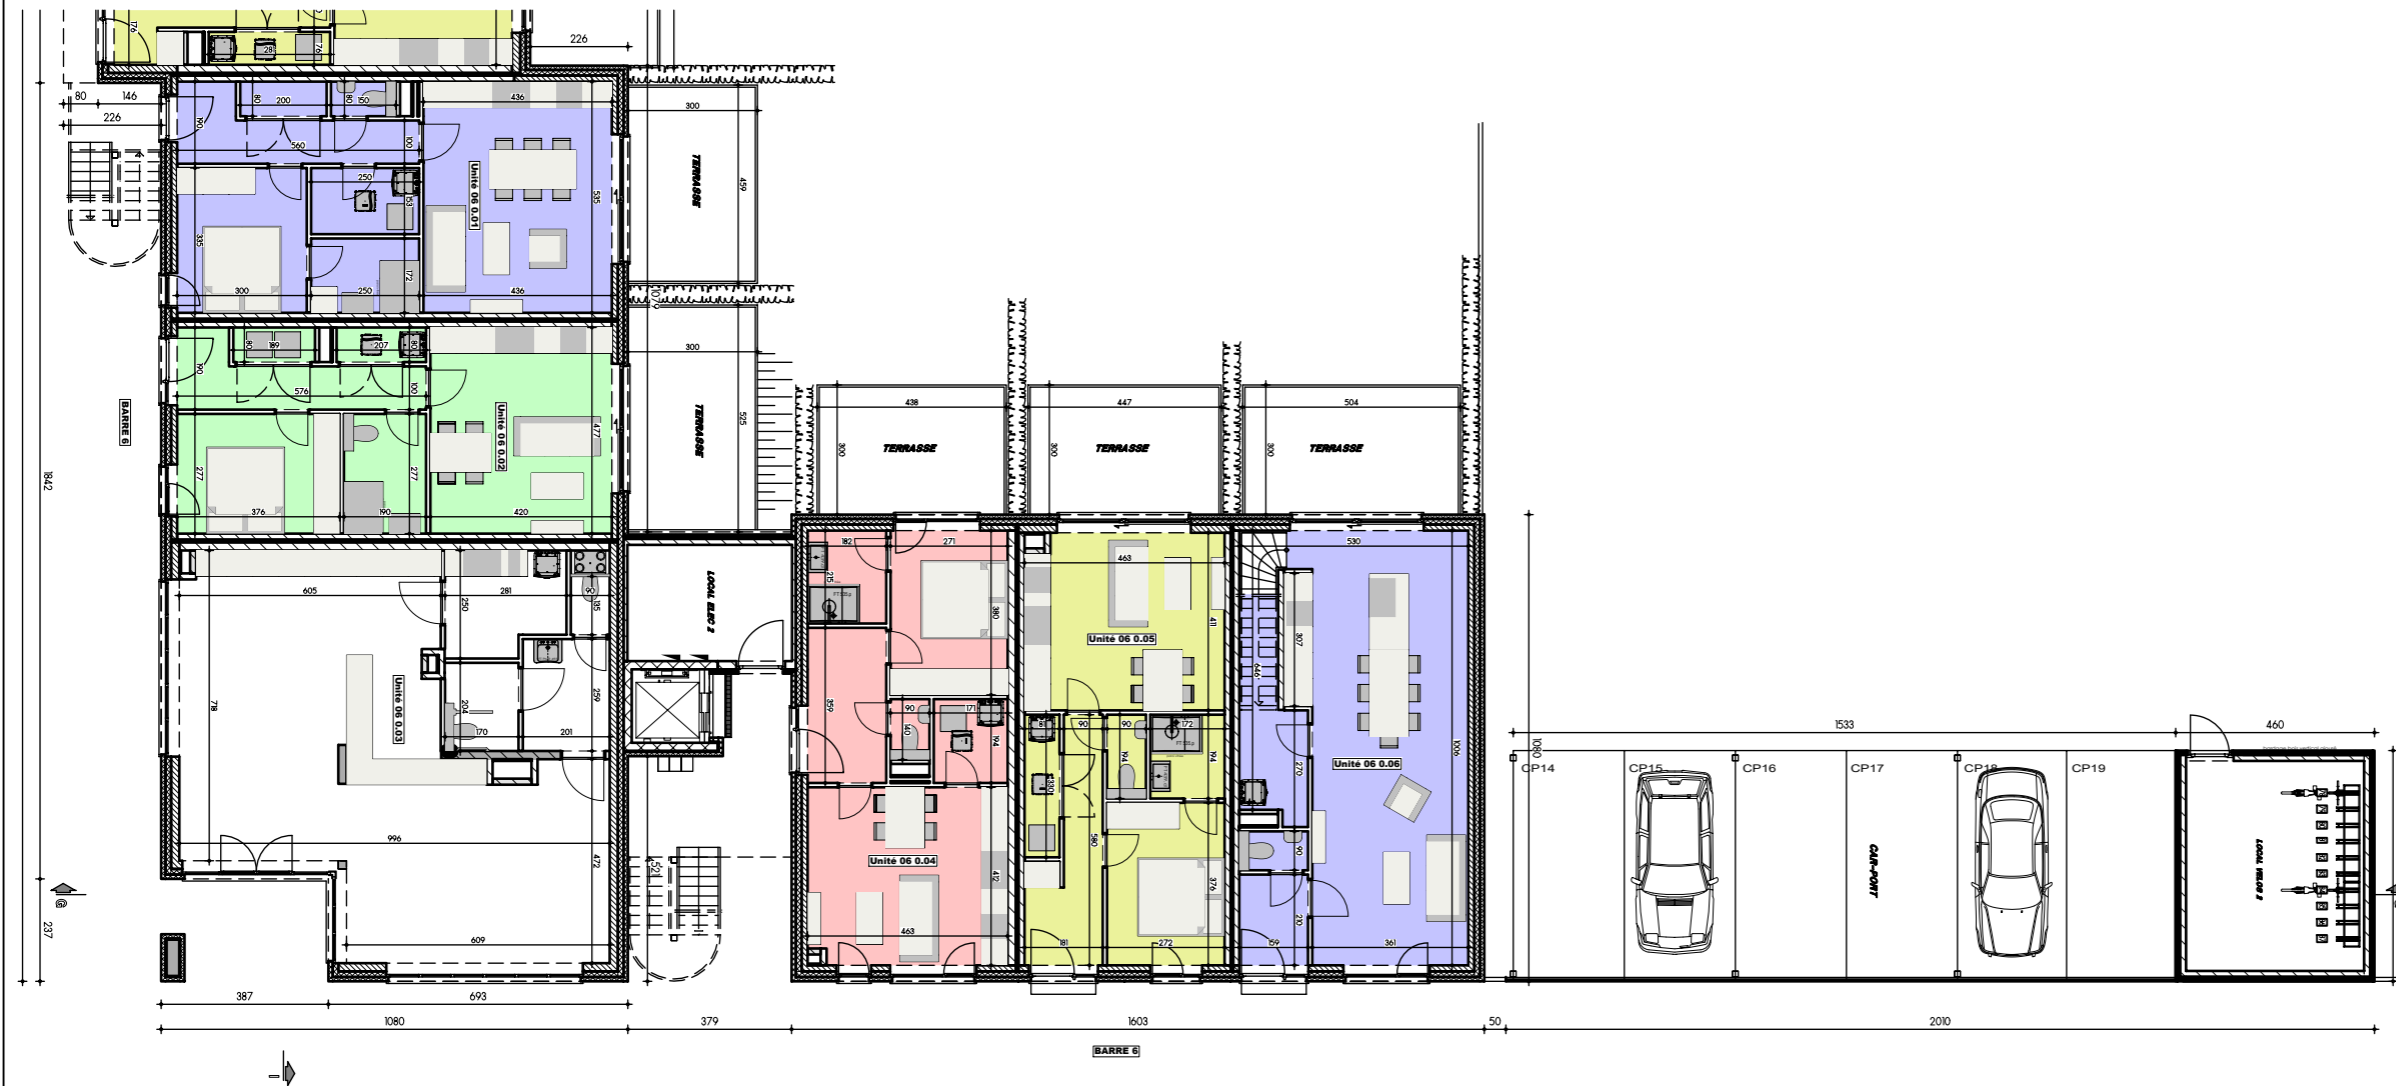

PLAN REZ-DE-CHAUSSEE

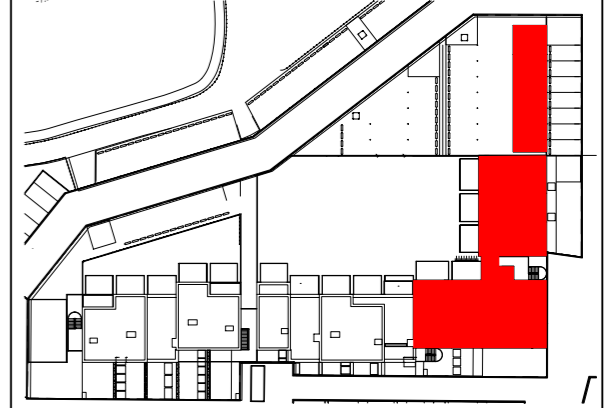

Unité	Nbre CHAMBRES	Surf. VENTE	Surf. TERRASSE	Surf. JARDIN	COMMUN
App. 6 0.01	1	6190 m ²	13,77 m ²	32,09 m ²	142,73 m ²
App. 6 0.02	1	55,14 m ²	15,75 m ²	5,10 m ²	
App. 6 0.04	1	55,77 m ²	13,14 m ²	13,44 m ²	
App. 6 0.05	1	53,68 m ²	13,41 m ²	37,23 m ²	
App. 6 0.06	3	126,62 m ²	15,12 m ²	43,98 m ²	

TRANSMIS

21/10/2022

FEUILLE

2/13

MAITRE DE L'OUVRAGE:
THOMAS & PIRON HOME
La Besace n°14
6852 OUR-PALISEUL
Tél: 061/53.11.11
TVA: BE 0415 776 939



Artau architectures

Rue La Vaulx, 19
B-4960 MALMEDY
Tél. : +32 80/33.78.94 e-mail : archi@artau.be
www.artau.be

Résidence Schoppach - Barre 6


Province: LUXEMBOURG
Adresse: Rue des Cigognes
Section C, n°1637D4/1636Z9/1636K9/1637K4/1637X3
/1637Y3/1637A4/1637G4/1637L4

INDICE


B

ECHELLE

1/175

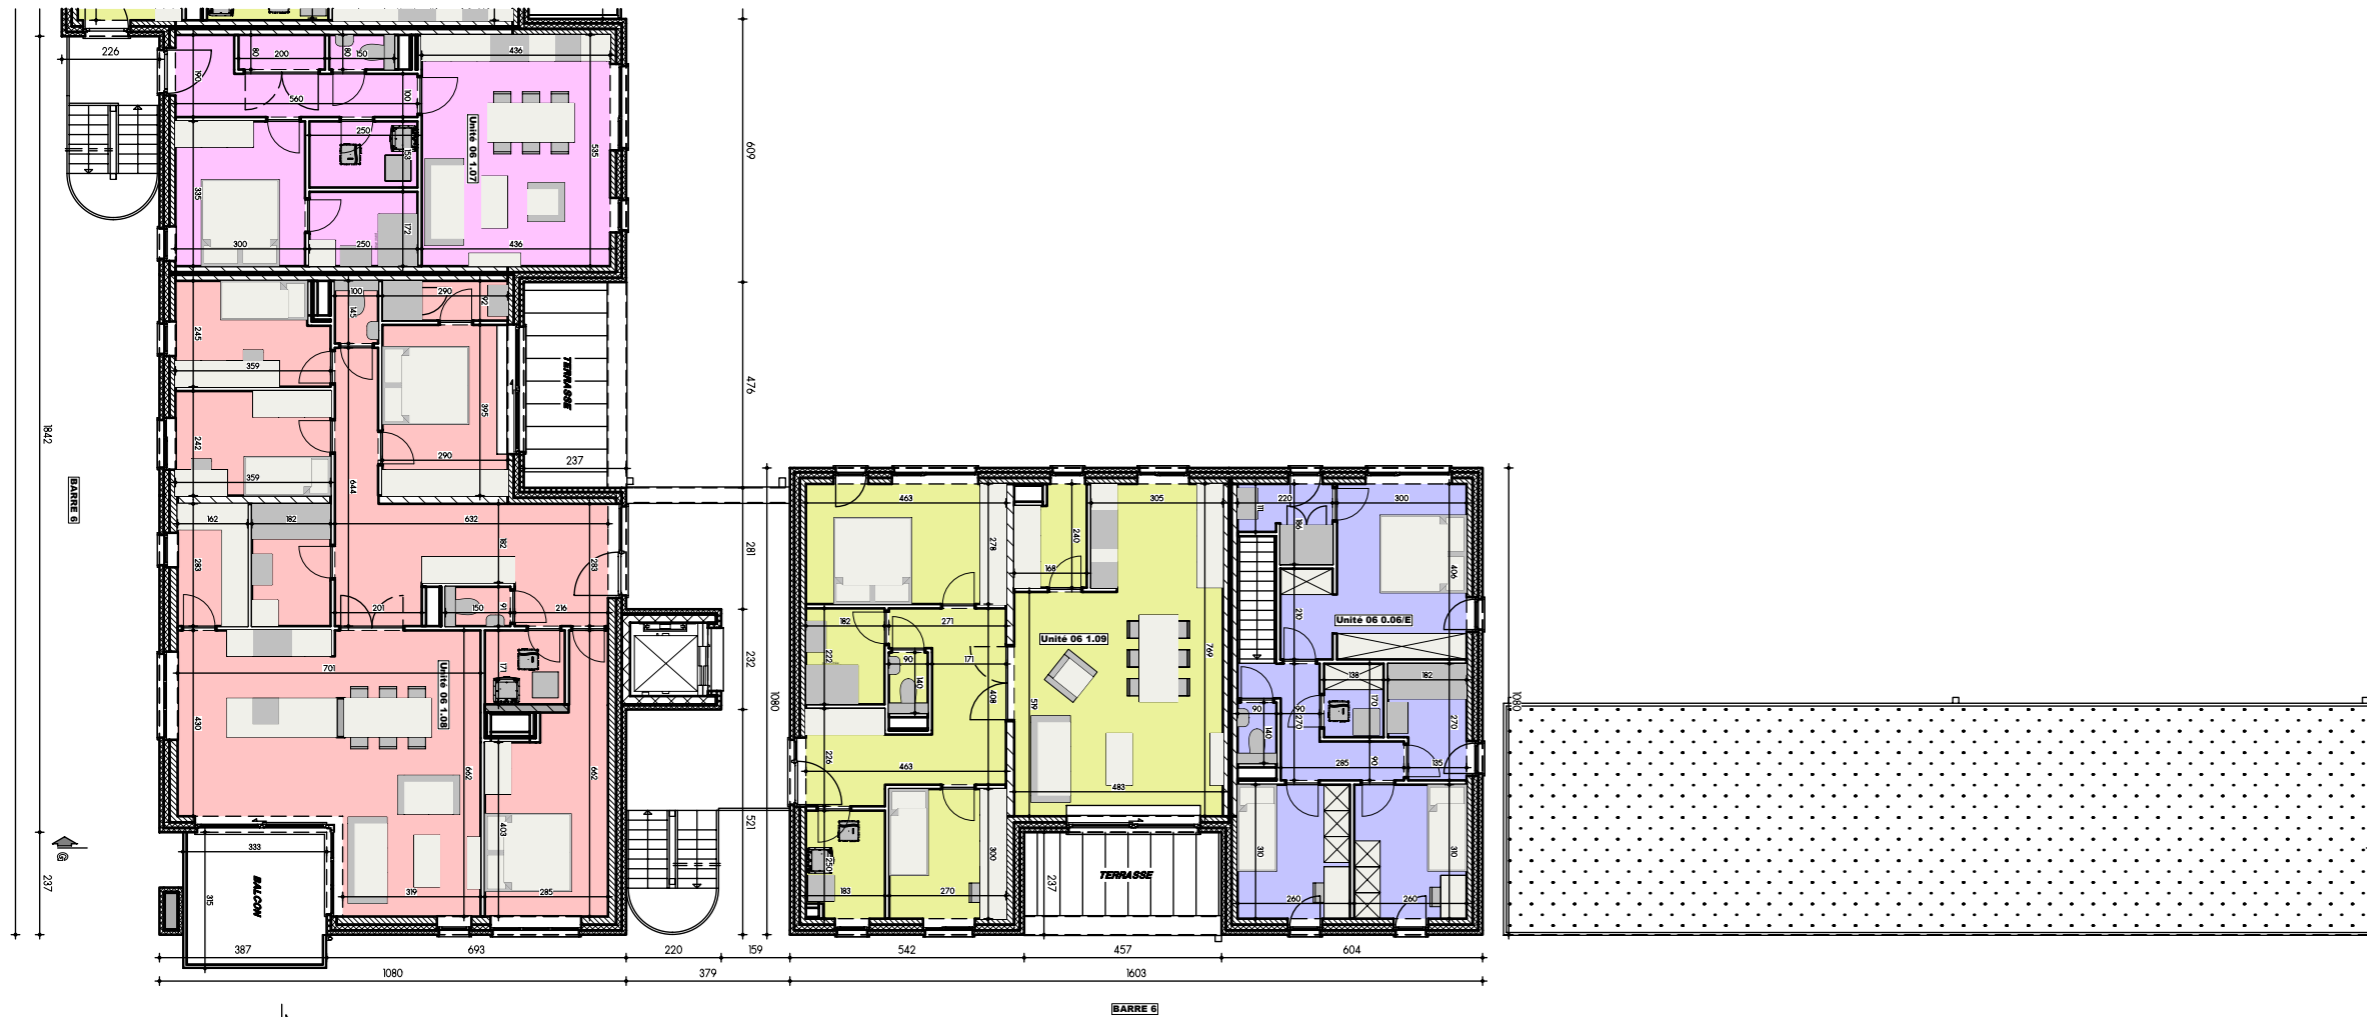

PLAN ETAGE

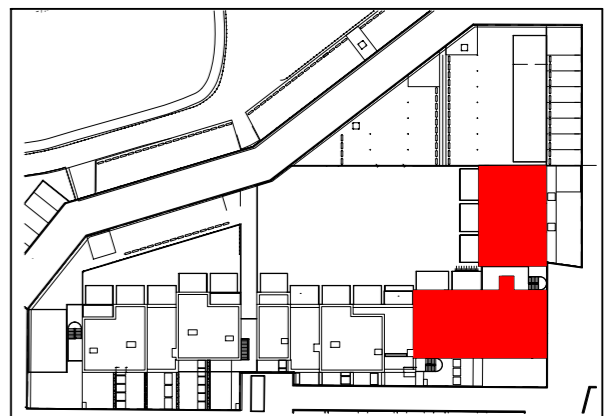

Unité	Nbre CHAMBRES	Surf. VENTE	Surf. TERRASSE	Surf. BALCON	COMMUN
App. 6 107	1	62,38 m ²	/	/	560 m ²
App. 6 108	4	143,81 m ²	11,28 m ²	10,49 m ²	
App. 6 109	2	98,75 m ²	10,83 m ²	/	
App. 6 0.06	3	126,62 m ²	/	/	

TRANSMIS
21/10/2022

FEUILLE
3/13

MAITRE DE L'OUVRAGE:
THOMAS & PIRON HOME
La Besace n°14
6852 OUR-PALISEUL
Tél: 061/53.11.11
TVA: BE 0415 776 939




Artau architectures
Rue La Vaulx, 19
B-4960 MALMEDY
Tél. : +32 80/33.78.94 e-mail : archi@artau.be
www.artau.be


Résidence Schoppach - Barre 6
Province: LUXEMBOURG
Adresse: Rue des Cigognes
Section C, n°1637D4/1636Z9/1636K9/1637K4/1637X3
/1637Y3/1637A4/1637G4/1637L4

INDICE
B

ECHELLE
1/175

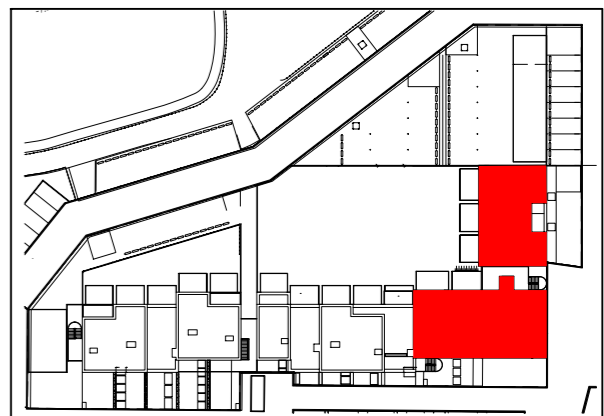

Unité	Nbre CHAMBRES	Surf. VENTE	Surf. TERRASSE	Surf. BALCON	COMMUN
App. 6 2.10	1	65.40 m ²	39.15 m ²	/	5.60 m ²
App. 6 2.11	2	101.25 m ²	9.33 m ²	/	
App. 6 2.12	2	100.10 m ²	60.44 m ²	/	

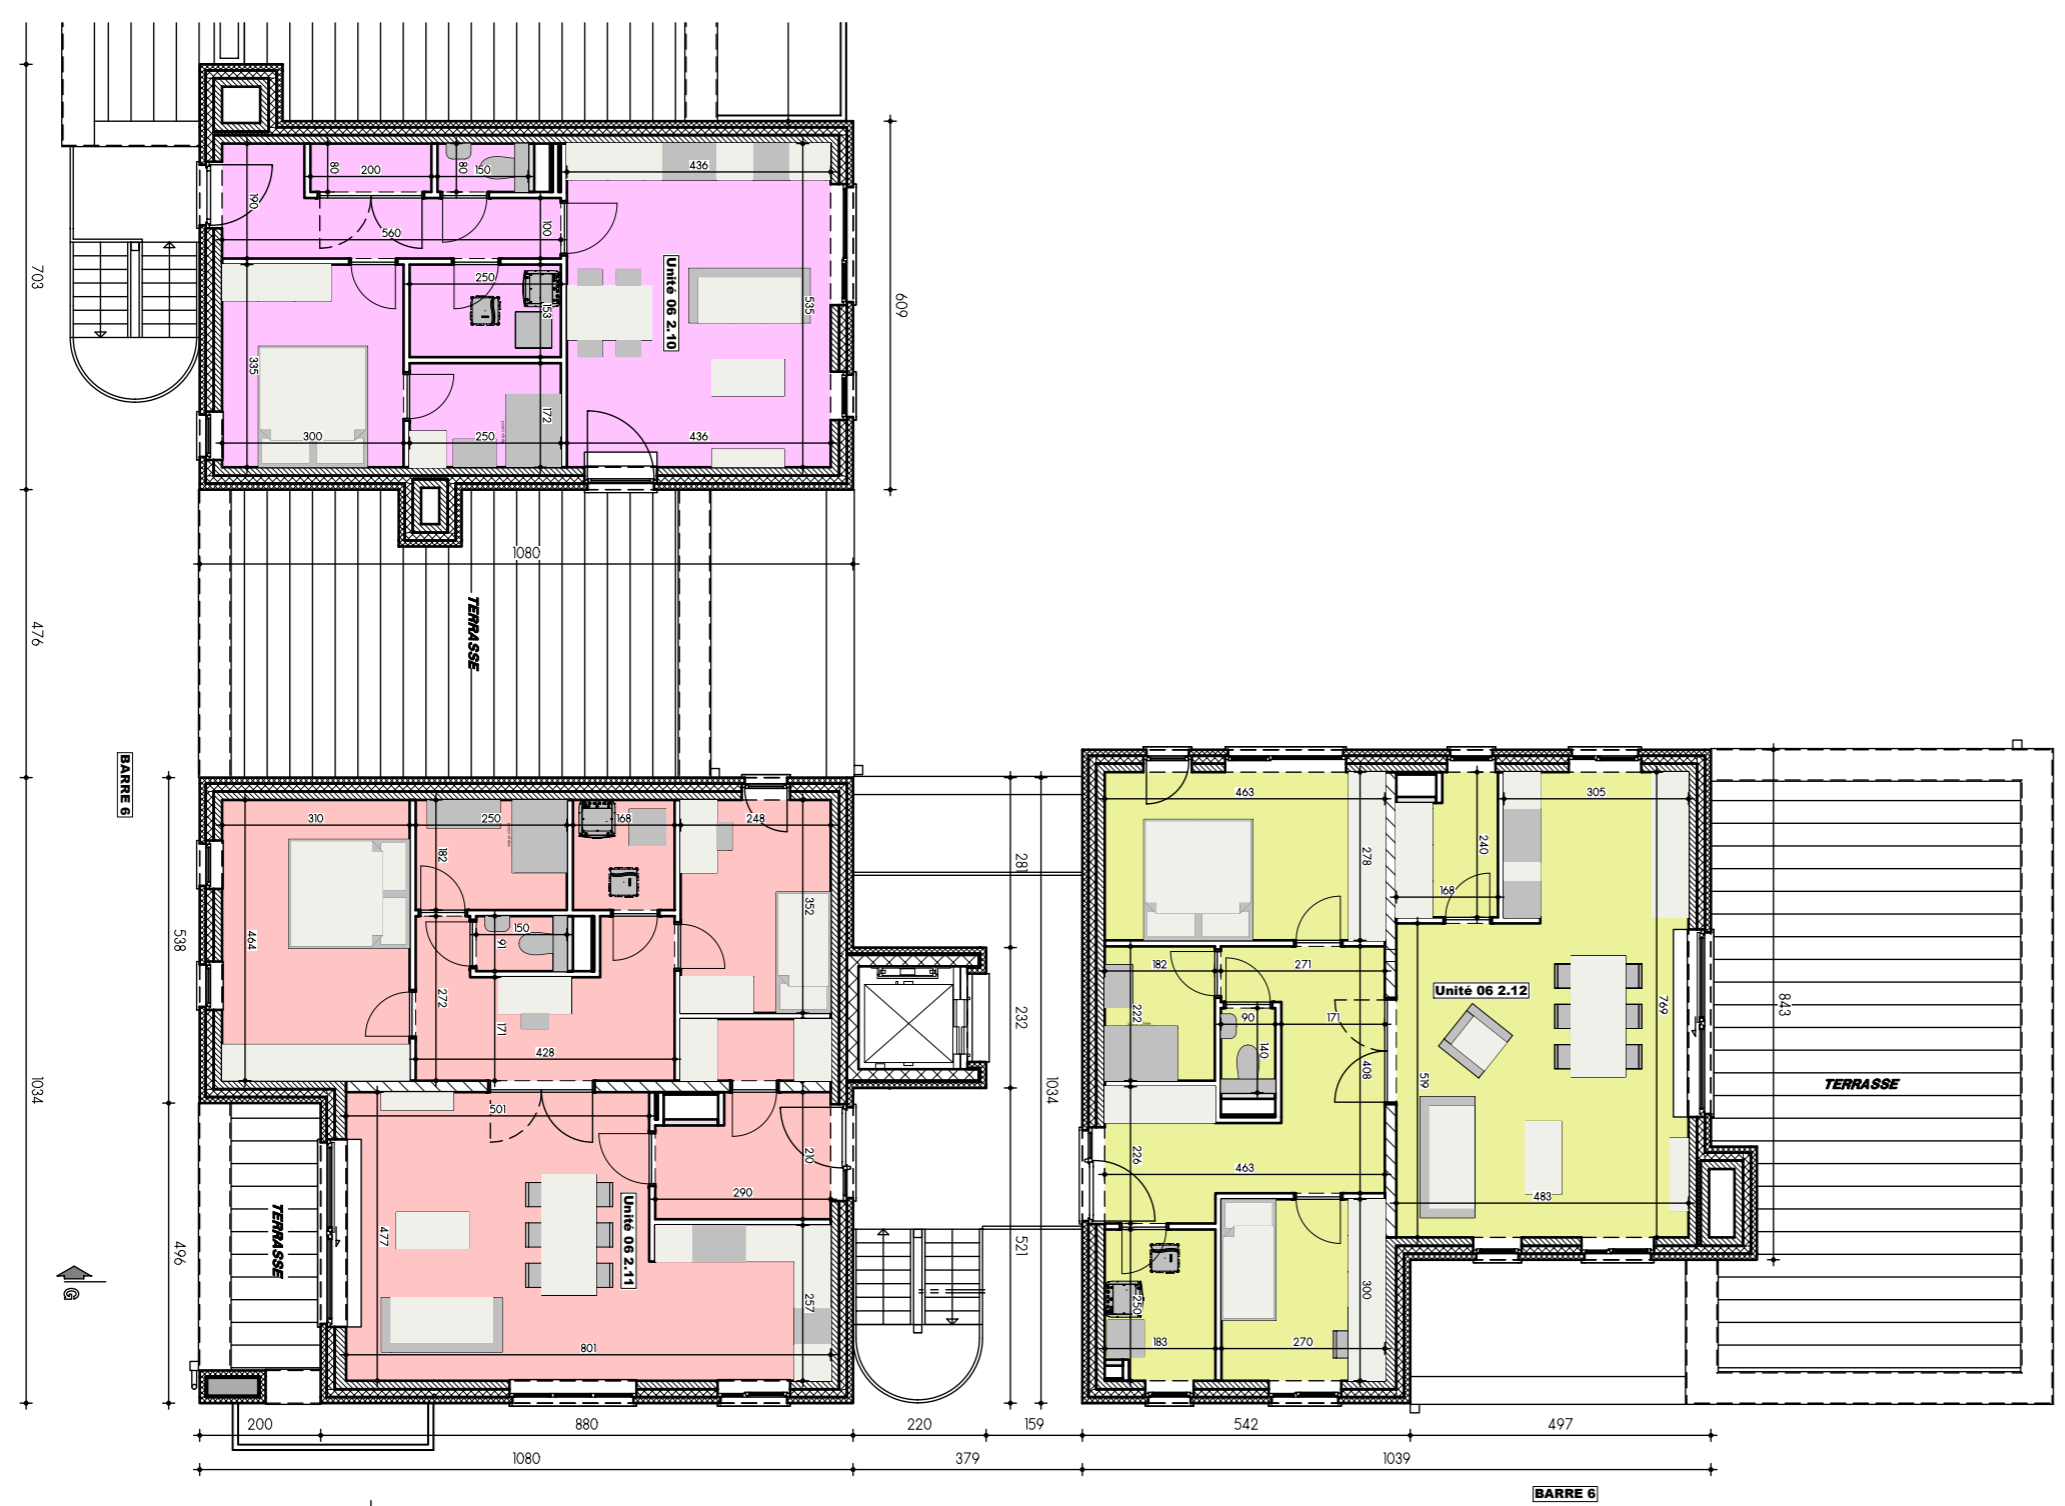

PLAN 2e ETAGE

TRANSMIS
21/10/2022

MAITRE DE L'OUVRAGE:
THOMAS & PIRON HOME
La Besace n°14
6852 OUR-PALISEUL
Tél: 061/53.11.11
TVA: BE 0415 776 939




Artau architectures
Rue La Vaulx, 19
B-4960 MALMEDY
Tél. : +32 80/33.78.94 e-mail : archi@artau.be
www.artau.be

Résidence Schoppach - Barre 6
Province: LUXEMBOURG
Adresse: Rue des Cigognes
Section C, n°1637D4/1636Z9/1636K9/1637K4/1637X3
/1637Y3/1637A4/1637G4/1637L4


INDICE
B

ECHELLE
1/125

FEUILLE
4/13

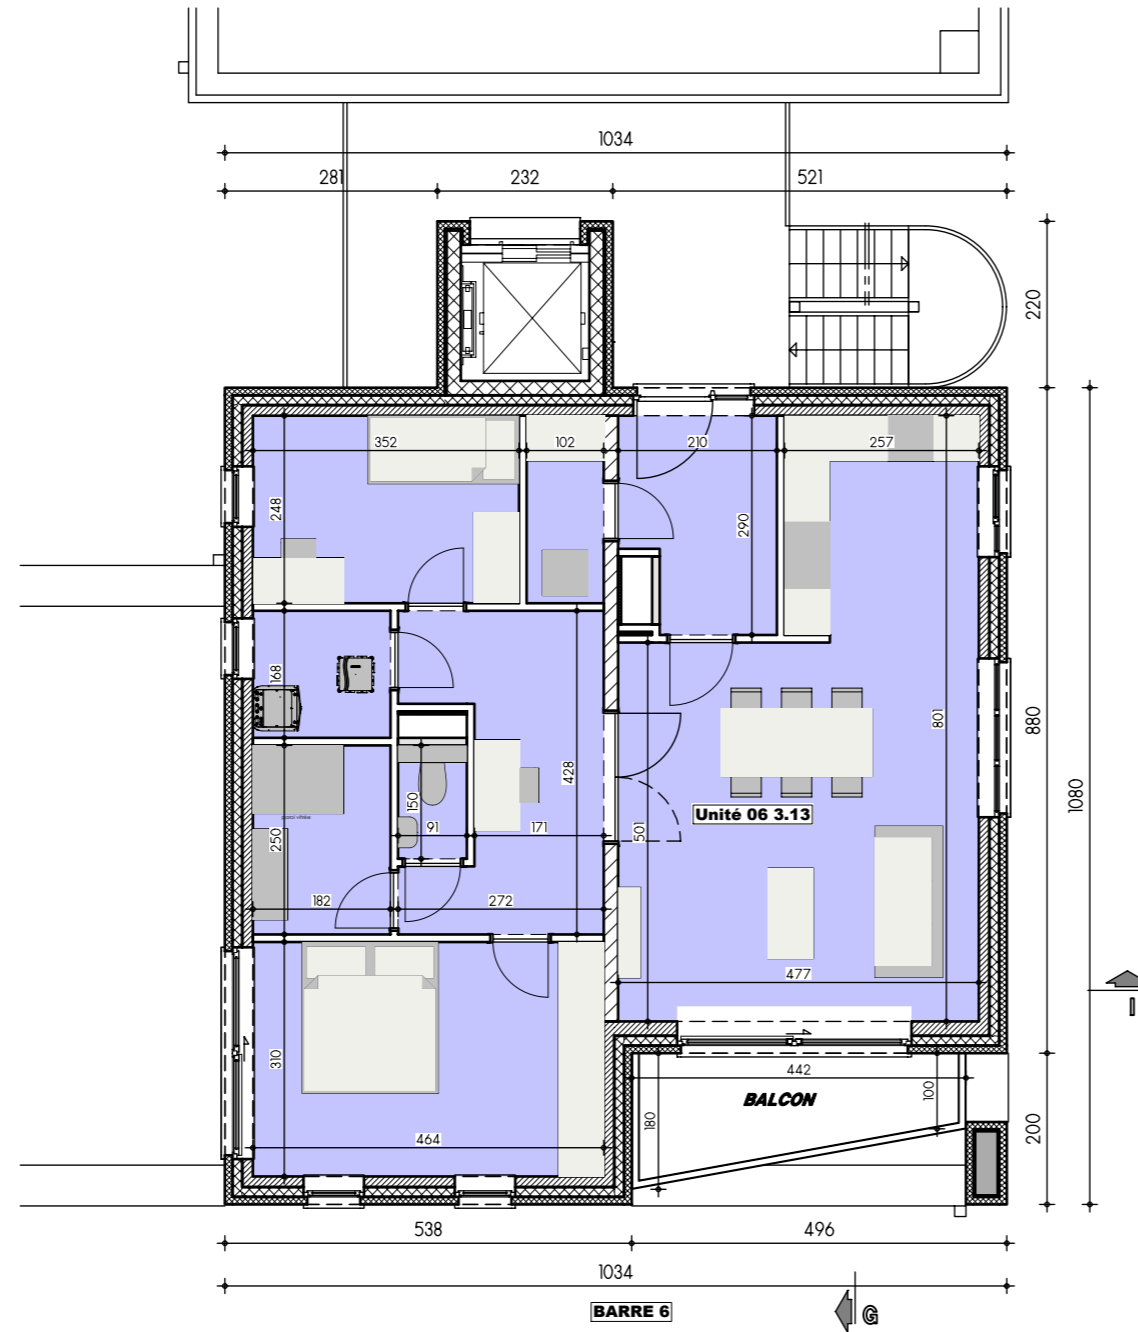

PLAN 3e ETAGE

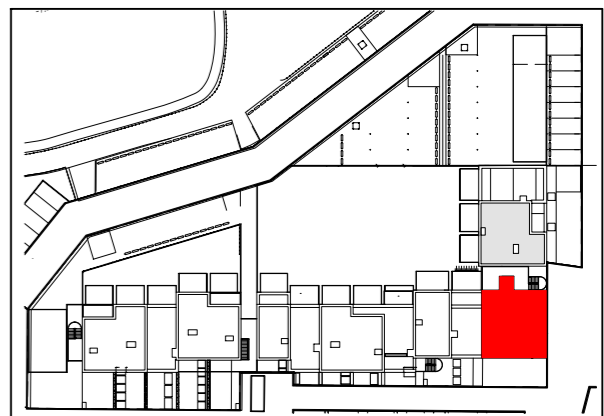

Unité	Nbre CHAMBRES	Surf. VENTE	Surf. BALCON	COMMUN
App. 6 3.13	2	10125 m ²	6.19 m ²	5.60 m ²

TRANSMIS
21/10/2022

MAITRE DE L'OUVRAGE:
THOMAS & PIRON HOME
La Besace n°14
6852 OUR-PALISEUL
Tél: 061/53.11.11
TVA: BE 0415 776 939




Artau architectures
Rue La Vaulx, 19
B-4960 MALMEDY
Tél. : +32 80/33.78.94 e-mail : archi@artau.be
www.artau.be

Résidence Schoppach - Barre 6
Province: LUXEMBOURG
Adresse: Rue des Cigognes
Section C, n°1637D4/1636Z9/1636K9/1637K4/1637X3
/1637Y3/1637A4/1637G4/1637L4


INDICE
B

ECHELLE
1/100

FEUILLE
5/13

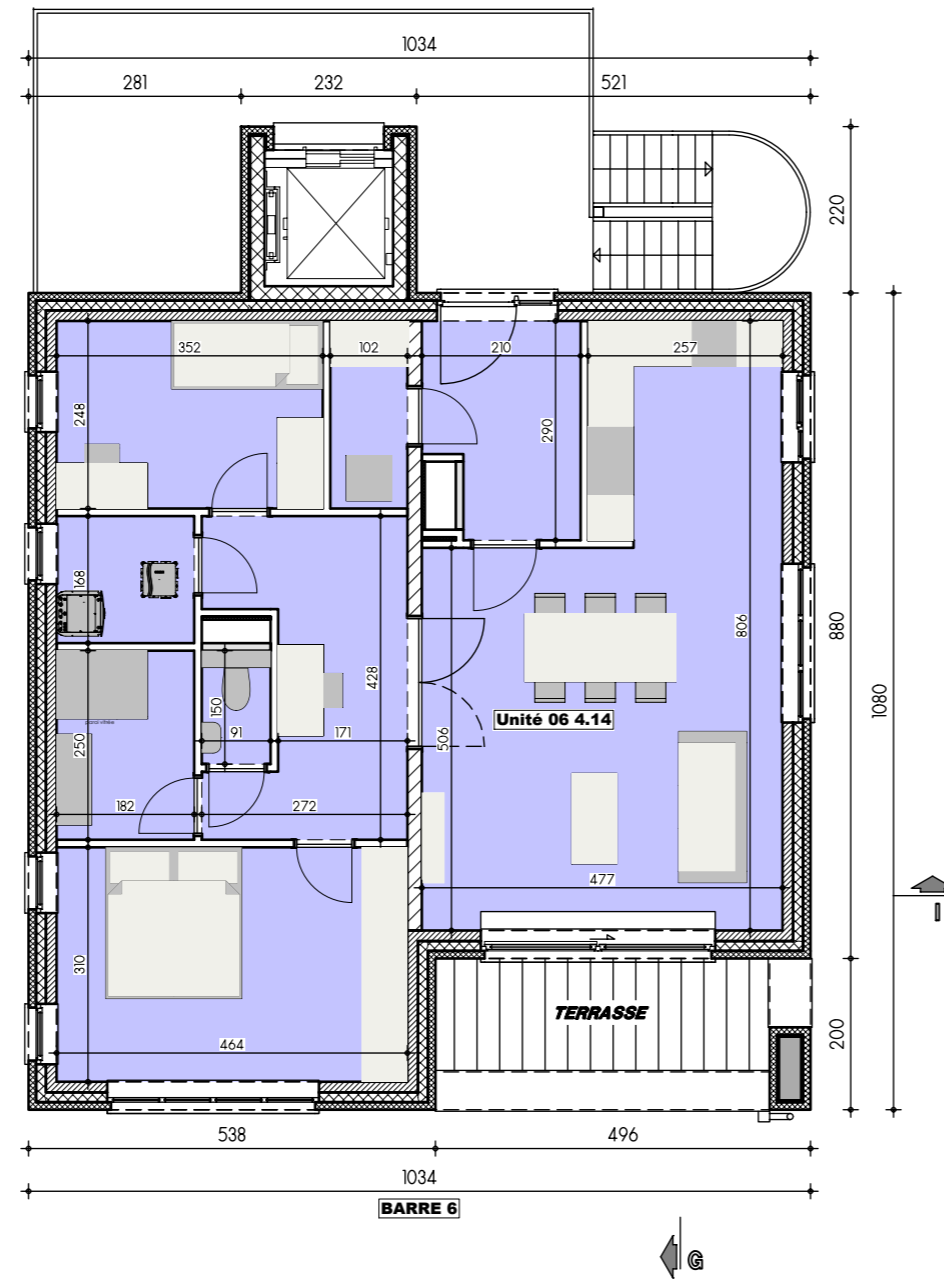

PLAN 4e ETAGE

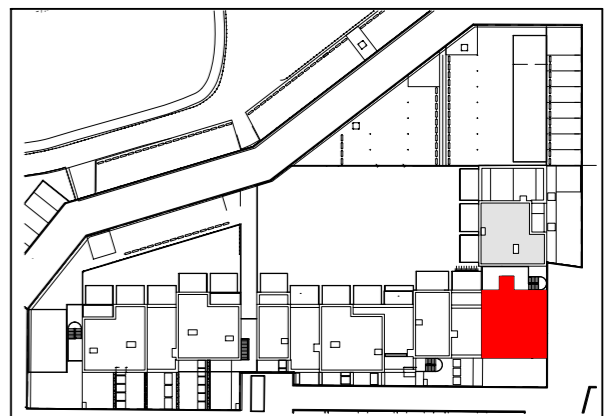

Unité	Nbre CHAMBRES	Surf. VENTE	Surf. TERRASSE	COMMUN
App. 6 4.14	2	10125 m ²	9.33 m ²	5.60 m ²

TRANSMIS
21/10/2022

FEUILLE
6/13

MAITRE DE L'OUVRAGE:
THOMAS & PIRON HOME
La Besace n°14
6852 OUR-PALISEUL
Tél: 061/53.11.11
TVA: BE 0415 776 939



Artau architectures
Rue La Vaulx, 19
B-4960 MALMEDY
Tél. : +32 80/33.78.94 e-mail : archi@artau.be
www.artau.be

Résidence Schoppach - Barre 6
Province: LUXEMBOURG
Adresse: Rue des Cigognes
Section C, n°1637D4/1636Z9/1636K9/1637K4/1637X3
/1637Y3/1637A4/1637G4/1637L4

INDICE
B

ECHELLE
1/100



COUPE GG


<p>TRANSMIS 20/09/2021</p>	<p>MAITRE DE L'OUVRAGE: THOMAS & PIRON HOME La Besace n°14 6852 OUR-PALISEUL Tél: 061/53.11.11 TVA: BE 0415 776 939</p>		<p>Artau architectures Rue La Vaulx, 19 B-4960 MALMEDY Tél. : +32 80/33.78.94 e-mail : archi@artau.be www.artau.be</p>	<p>Résidence Schoppach - Barre 6 Province: LUXEMBOURG Adresse: Rue des Cigognes Section C, n°1637D4/1636Z9/1636K9/1637K4/1637X3 /1637Y3/1637A4/1637G4/1637L4</p>	<p>INDICE A</p>	<p>ECHELLE 1/150</p>
<p>FEUILLE 7/13</p>	<p>AP-TP-SCHOPPACH-BARRE 4-6_02</p>					



FACADE AVANT BLOC 2

FACADE AVANT BLOC 3

<p>TRANSMIS 20/09/2021</p>	<p>MAITRE DE L'OUVRAGE: THOMAS & PIRON HOME La Besace n°14 6852 OUR-PALISEUL Tél: 061/53.11.11 TVA: BE 0415 776 939</p>		<p>Artau architectures Rue La Vaulx, 19 B-4960 MALMEDY Tél. : +32 80/33.78.94 e-mail : archi@artau.be www.artau.be</p>	<p>Résidence Schoppach - Barre 6 Province: LUXEMBOURG Adresse: Rue des Cigognes Section C, n°1637D4/1636Z9/1636K9/1637K4/1637X3 /1637Y3/1637A4/1637G4/1637L4</p>	<p>INDICE A</p>	<p>ECHELLE 1/175</p>
<p>FEUILLE 8/13</p>			<p>AP-TP-SCHOPPACH-BARRE 4-6_02</p>			

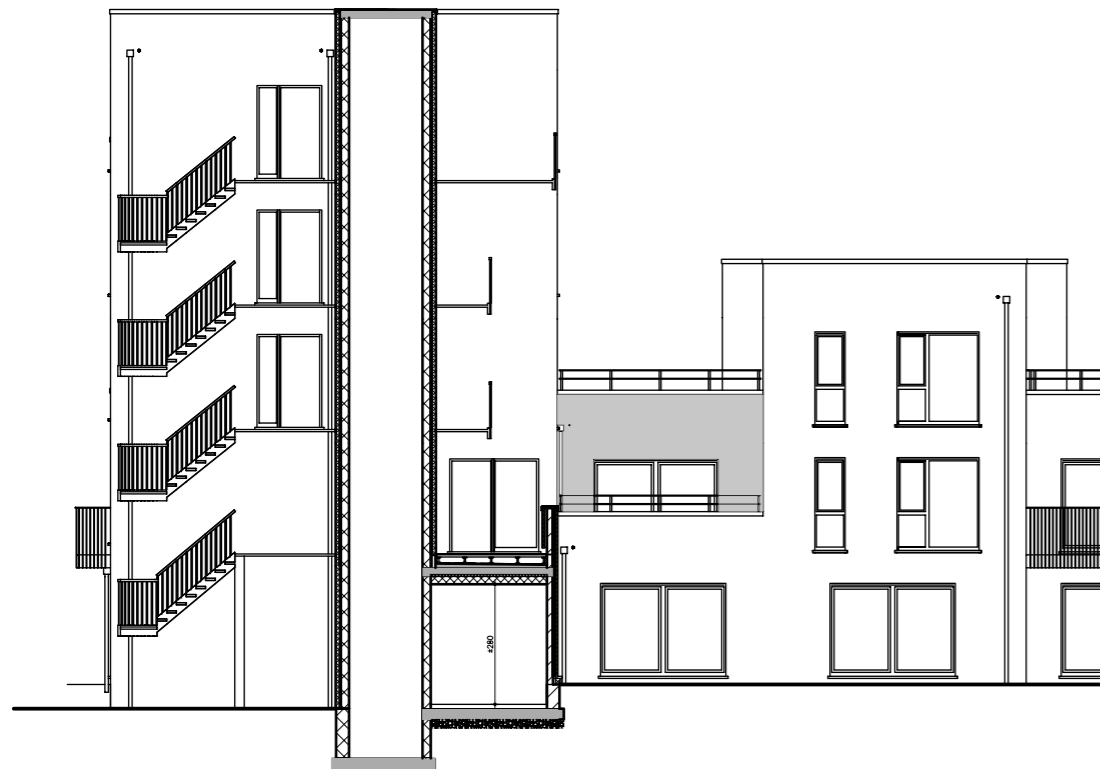


FACADE ARRIERE BLOC 2




FACADE ARRIERE BLOC 3

<p>TRANSMIS 20/09/2021</p>	<p>MAITRE DE L'OUVRAGE: THOMAS & PIRON HOME La Besace n°14 6852 OUR-PALISEUL Tél: 061/53.11.11 TVA: BE 0415 776 939</p>		<p>Artau architectures Rue La Vaulx, 19 B-4960 MALMEDY Tél. : +32 80/33.78.94 e-mail : archi@artau.be www.artau.be</p>	<p>Résidence Schoppach - Barre 6 Province: LUXEMBOURG Adresse: Rue des Cigognes Section C, n°1637D4/1636Z9/1636K9/1637K4/1637X3 /1637Y3/1637A4/1637G4/1637L4</p>	<p>INDICE A</p>	<p>ECHELLE 1/175</p>
<p>FEUILLE 9/13</p>	<p>AP-TP-SCHOPPACH-BARRE 4-6_02</p>					

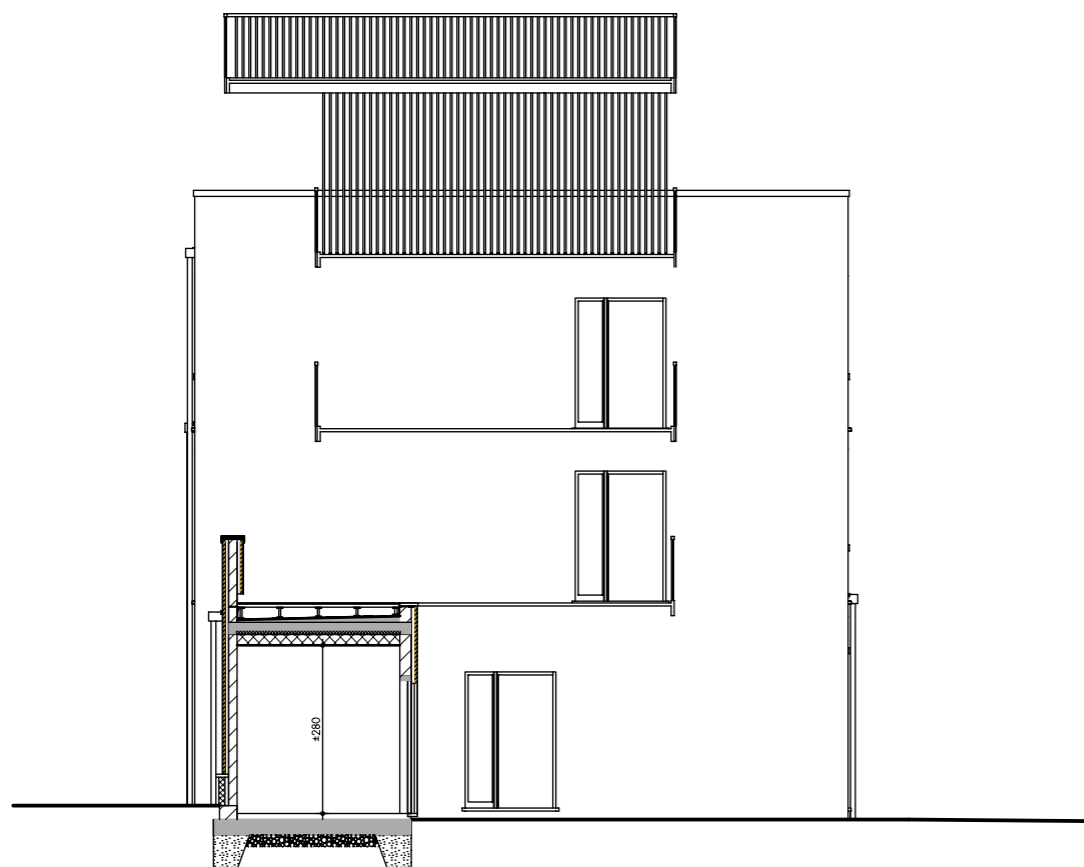

FACADE GAUCHE BLOC 3

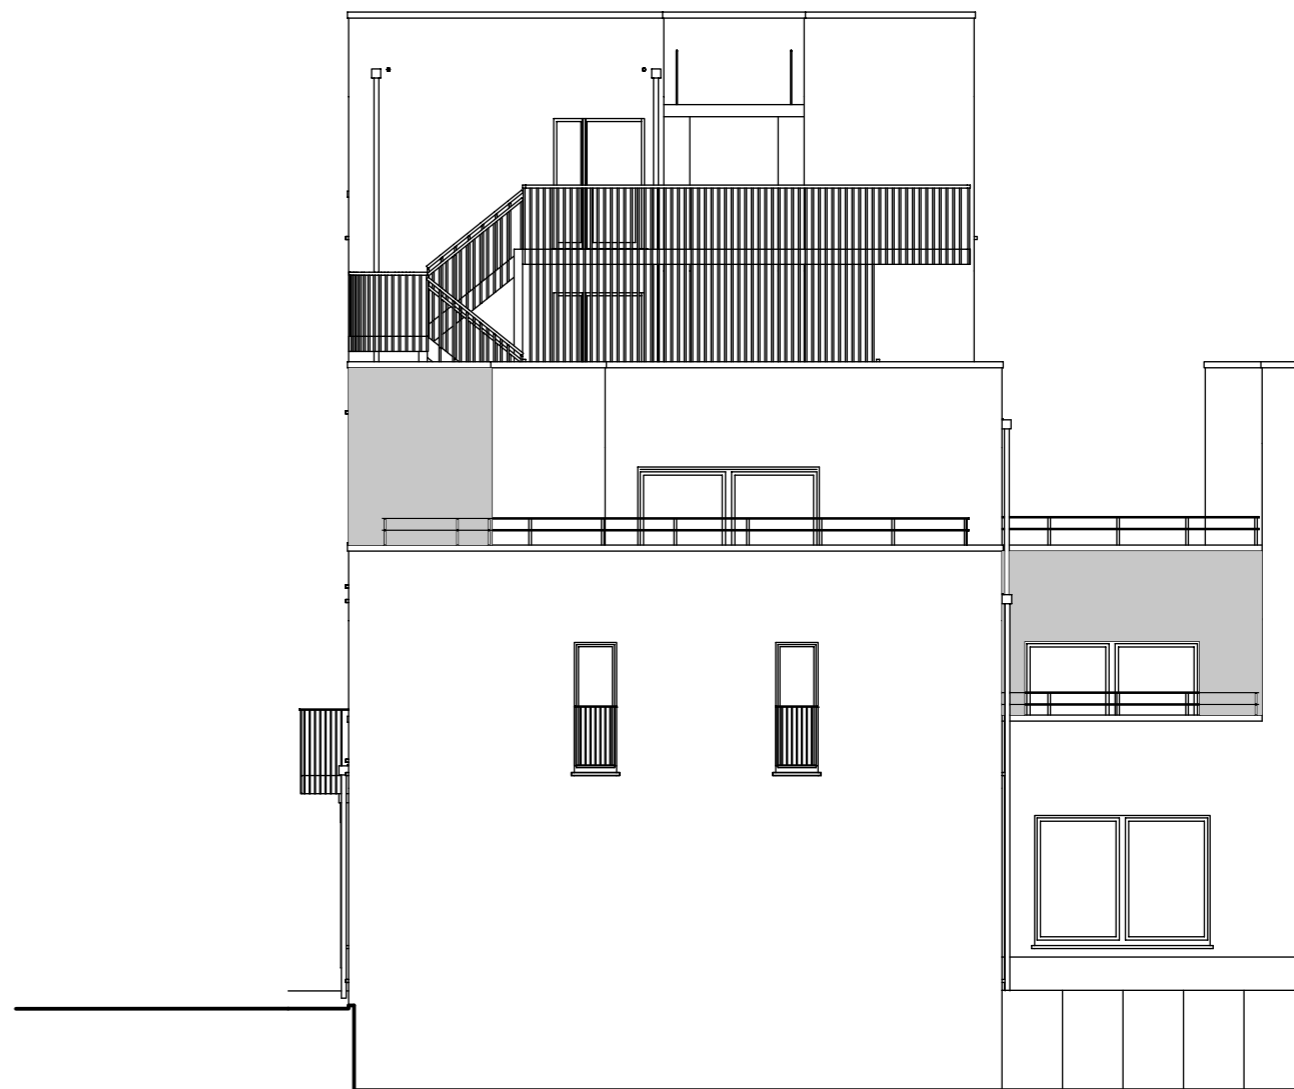

FACADE DROITE BLOC 3

TRANSMIS

20/09/2021

MAITRE DE L'OUVRAGE:
THOMAS & PIRON HOME
La Besace n°14
6852 OUR-PALISEUL
Tél: 061/53.11.11
TVA: BE 0415 776 939



Artau architectures

Rue La Vaulx, 19
B-4960 MALMEDY
Tél. : +32 80/33.78.94 e-mail : archi@artau.be
www.artau.be

Résidence Schoppach - Barre 6

Province: LUXEMBOURG
Adresse: Rue des Cigognes
Section C, n°1637D4/1636Z9/1636K9/1637K4/1637X3
/1637Y3/1637A4/1637G4/1637L4

INDICE

A


ECHELLE

1/125

FEUILLE

10/13

AP-TP-SCHOPPACH-BARRE 4-6_02

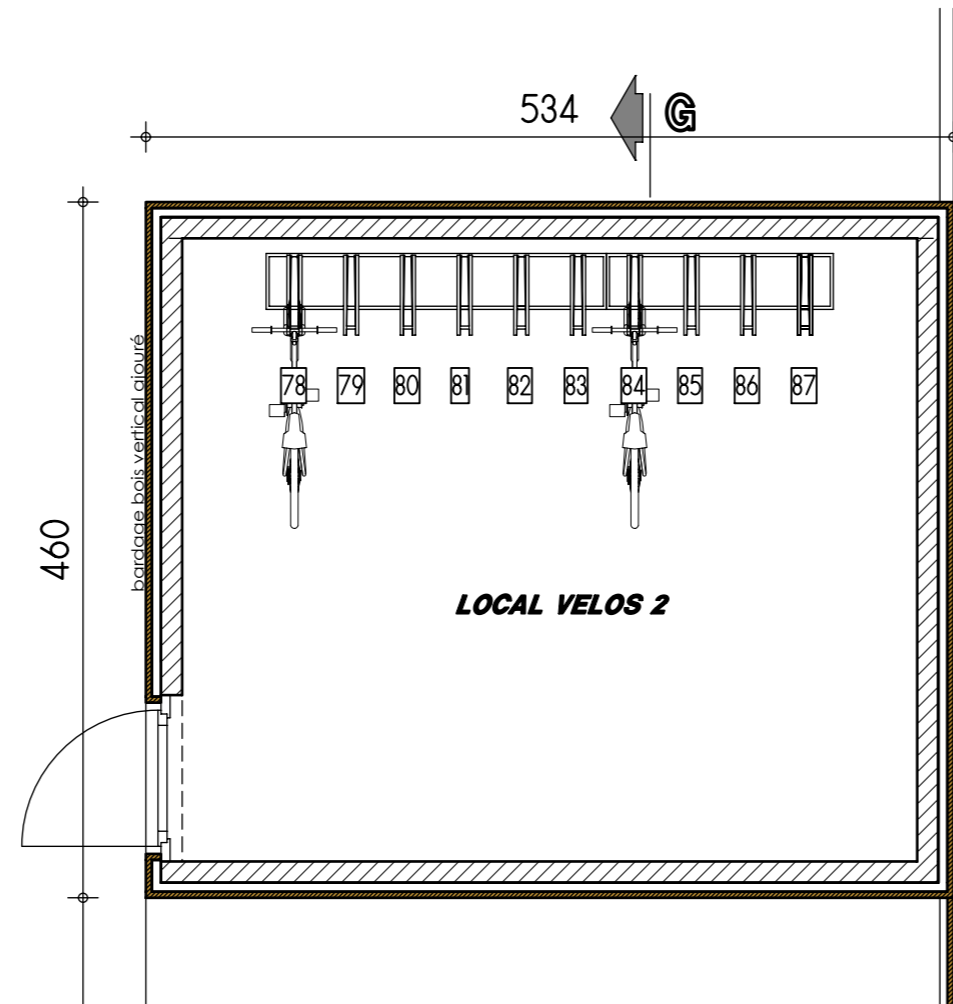

EMPLACEMENTS VELOS

TRANSMIS
20/09/2021

MAITRE DE L'OUVRAGE:
THOMAS & PIRON HOME
La Besace n°14
6852 OUR-PALISEUL
Tél: 061/53.11.11
TVA: BE 0415 776 939



Artau architectures

Rue La Vaulx, 19
B-4960 MALMEDY
Tél. : +32 80/33.78.94 e-mail : archi@artau.be
www.artau.be

Résidence Schoppach - Barre 6

Province: LUXEMBOURG
Adresse: Rue des Cigognes
Section C, n°1637D4/1636Z9/1636K9/1637K4/1637X3
/1637Y3/1637A4/1637G4/1637L4



INDICE

A

ECHELLE

1/50



FEUILLE
11/13

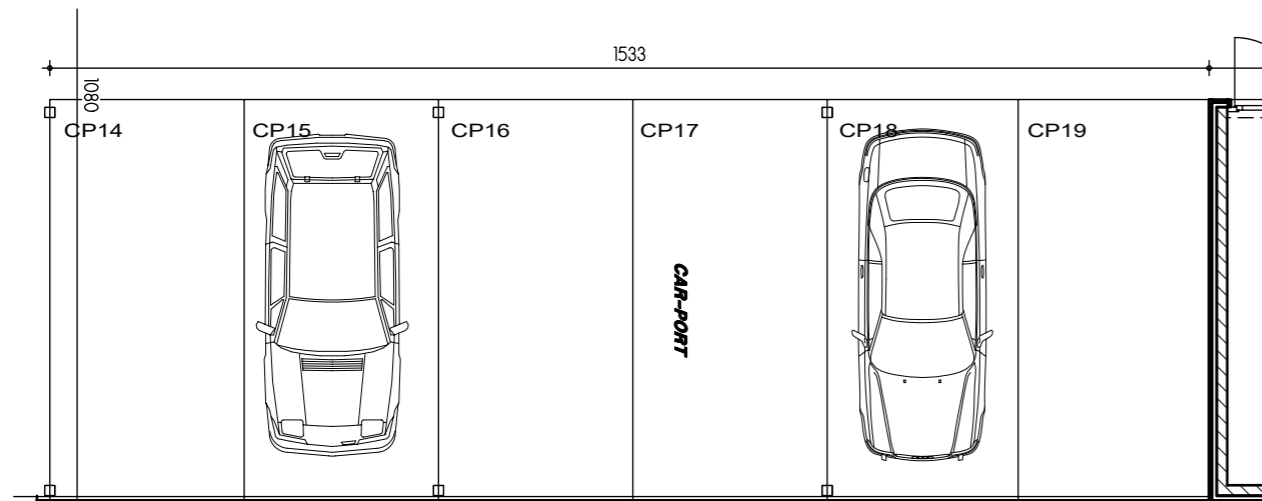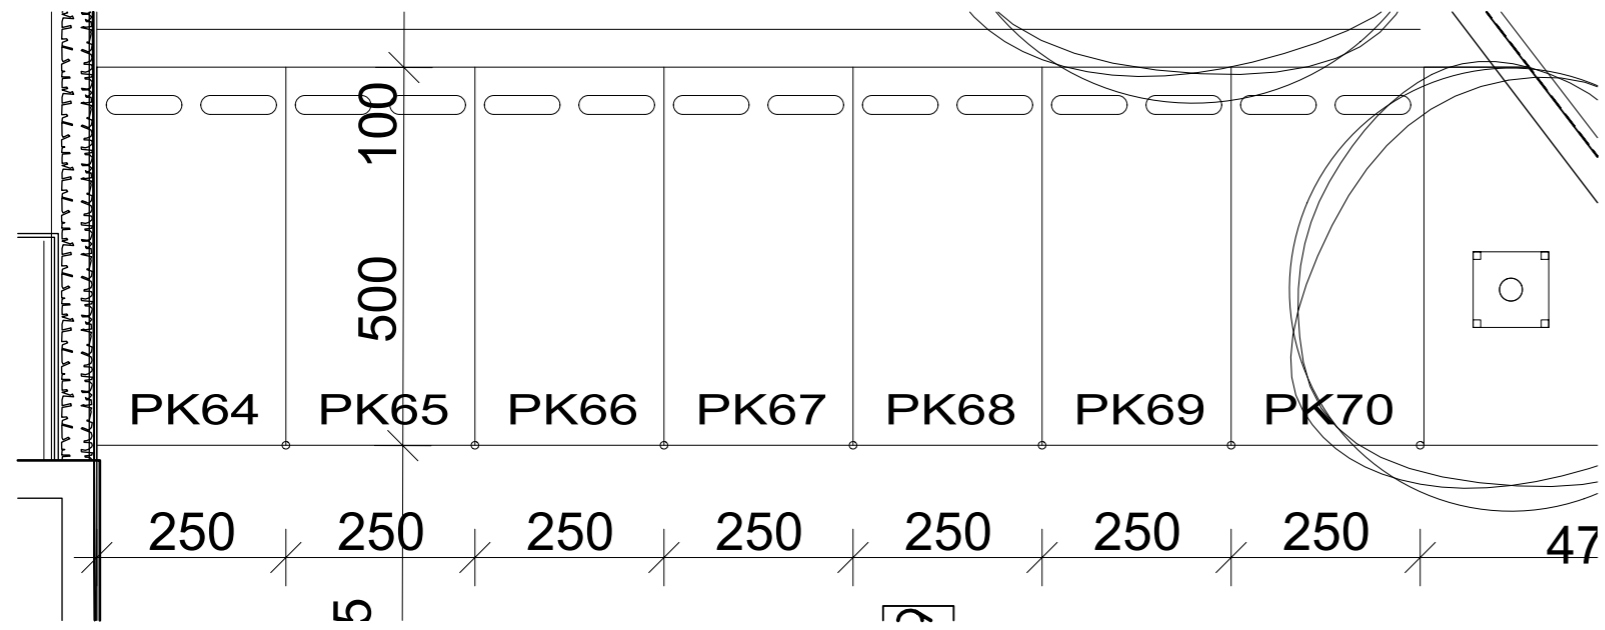

EMPLACEMENTS PARKING BARRE 6



TRANSMIS 20/09/2021	MAITRE DE L'OUVRAGE: THOMAS & PIRON HOME La Besace n°14 6852 OUR-PALISEUL Tél: 061/53.11.11 TVA: BE 0415 776 939		Artau architectures Rue La Vaulx, 19 B-4960 MALMEDY Tél. : +32 80/33.78.94 e-mail : archi@artau.be www.artau.be	Résidence Schoppach - Barre 6 Province: LUXEMBOURG Adresse: Rue des Cigognes Section C, n°1637D4/1636Z9/1636K9/1637K4/1637X3 /1637Y3/1637A4/1637G4/1637L4	INDICE A	ECHELLE 1/100
FEUILLE 12/13	AP-TP-SCHOPPACH-BARRE 4-6_02					

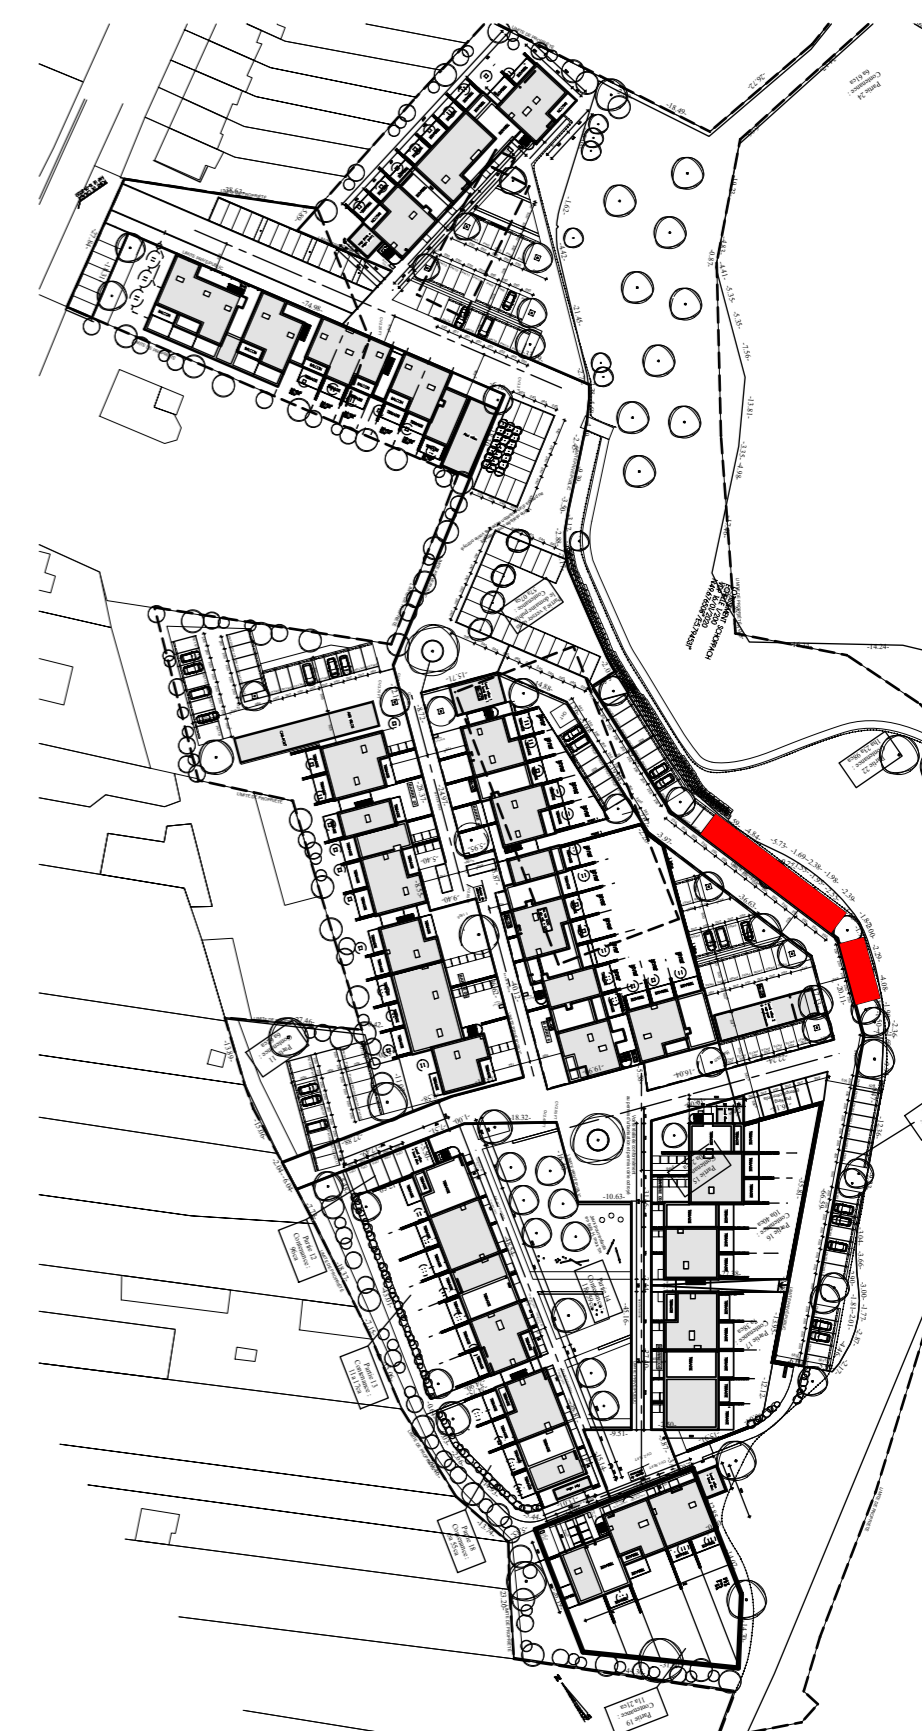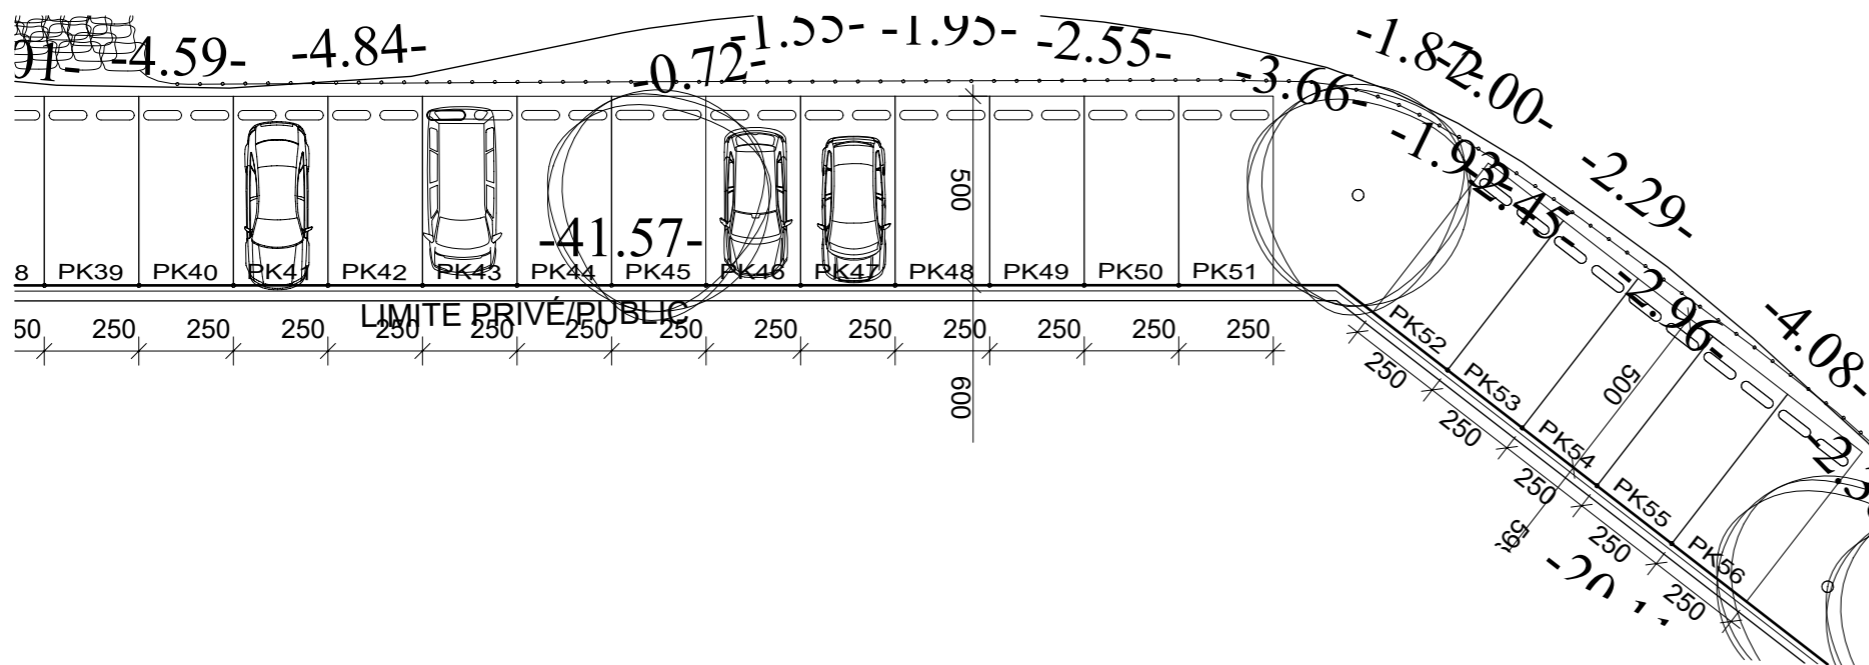

EMPLACEMENTS PARKING LIBRES

TRANSMIS 20/09/2021	MAITRE DE L'OUVRAGE: THOMAS & PIRON HOME La Besace n°14 6852 OUR-PALISEUL Tél: 061/53.11.11 TVA: BE 0415 776 939		Artau architectures Rue La Vaulx, 19 B-4960 MALMEDY Tél. : +32 80/33.78.94 e-mail : archi@artau.be www.artau.be	Résidence Schoppach - Barre 6 Province: LUXEMBOURG Adresse: Rue des Cigognes Section C, n°1637D4/1636Z9/1636K9/1637K4/1637X3 /1637Y3/1637A4/1637G4/1637L4	INDICE A	ECHELLE 1/200
FEUILLE 13/13	AP-TP-SCHOPPACH-BARRE 4-6_02					