


# IMPLANTATION

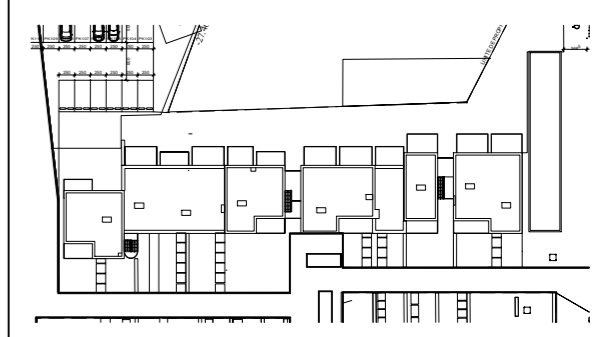

TRANSMIS  
21/10/2022

MAITRE DE L'OUVRAGE:  
THOMAS & PIRON HOME  
La Besace n°14  
6852 OUR-PALISEUL  
Tél: 061/53.11.11  
TVA: BE 0415 776 939




Artau architectures  
Rue La Vaulx, 19  
B-4960 MALMEDY  
Tél. : +32 80/33.78.94 e-mail : archi@artau.be  
www.artau.be

Résidence Schoppach - Barre 3  
Province: LUXEMBOURG  
Adresse: Rue des Cigognes  
Section C, n°1637D4/1636Z9/1636K9/1637K4/1637X3  
/1637Y3/1637A4/1637G4/1637L4

INDICE  
B  
ECHELLE  
1/400

FEUILLE  
1/11

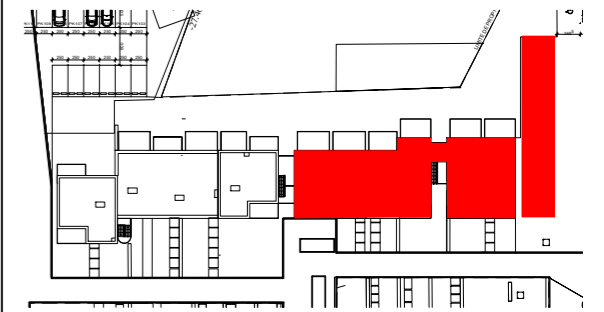

Unité	Nbre CHAMBRES	Surf. VENTE	Surf. TERRASSE	Surf. JARDIN	COMMUN
App. 3 0.01	1	6157 m <sup>2</sup>	1536 m <sup>2</sup>	36,24 m <sup>2</sup>	55,65 m <sup>2</sup>
App. 3 0.02	1	6161 m <sup>2</sup>	1557 m <sup>2</sup>	38,00 m <sup>2</sup>	
App. 3 0.03	2	108,63 m <sup>2</sup>	1356 m <sup>2</sup>	34,01 m <sup>2</sup>	
App. 3 0.04	1	5567 m <sup>2</sup>	1461 m <sup>2</sup>	48,50 m <sup>2</sup>	
App. 3 0.05	1	6142 m <sup>2</sup>	1497 m <sup>2</sup>	28,75 m <sup>2</sup>	
App. 3 0.06	2	127,86 m <sup>2</sup>	1476 m <sup>2</sup>	35,96 m <sup>2</sup>	

## PLAN REZ-DE-CHAUSSEE

TRANSMIS  
21/10/2022

MAITRE DE L'OUVRAGE:  
THOMAS & PIRON HOME  
La Besace n°14  
6852 OUR-PALISEUL  
Tél: 061/53.11.11  
TVA: BE 0415 776 939



Artau architectures

Rue La Vaulx, 19  
B-4960 MALMEDY  
Tél. : +32 80/33.78.94 e-mail : archi@artau.be  
www.artau.be

Résidence Schoppach - Barre 3

Province: LUXEMBOURG  
Adresse: Rue des Cigognes  
Section C, n°1637D4/1636Z9/1636K9/1637K4/1637X3  
/1637Y3/1637A4/1637G4/1637L4

INDICE


B

ECHELLE


1/150

FEUILLE  
2/11

AP-TP-SCHOPPACH-BARRE 3-5\_02

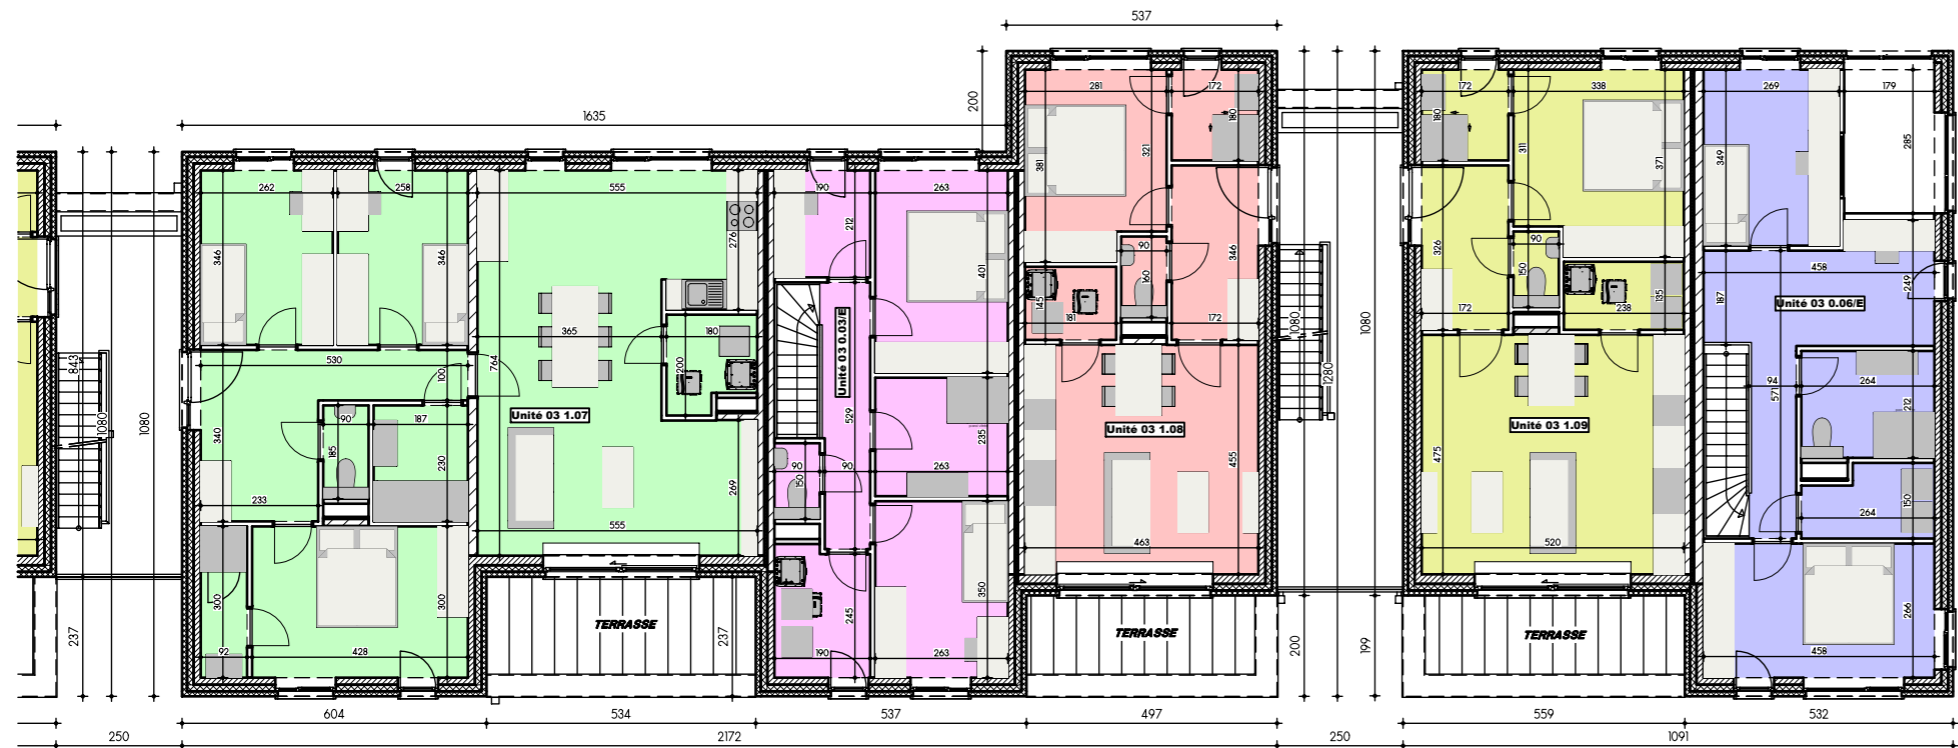

# PLAN ETAGE

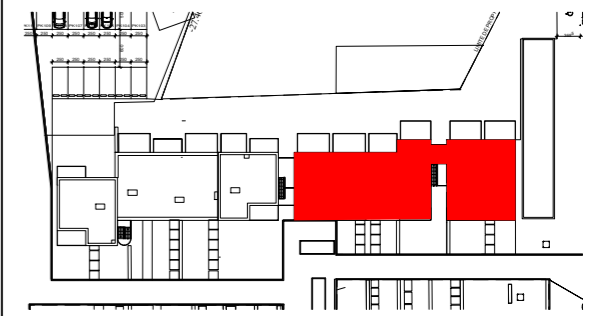

Unité	Nbre CHAMBRES	Surf. VENTE	Surf. TERRASSE
App. 3 107	3	111,93 m <sup>2</sup>	12,65 m <sup>2</sup>
App. 3 003	2	108,63 m <sup>2</sup>	/
App. 3 108	1	56,24 m <sup>2</sup>	9,94 m <sup>2</sup>
App. 3 109	1	61,99 m <sup>2</sup>	11,18 m <sup>2</sup>
App. 3 006	2	127,86 m <sup>2</sup>	/

TRANSMIS  
21/10/2022

MAITRE DE L'OUVRAGE:  
THOMAS & PIRON HOME  
La Besace n°14  
6852 OUR-PALISEUL  
Tél: 061/53.11.11  
TVA: BE 0415 776 939




Artau architectures  
Rue La Vaulx, 19  
B-4960 MALMEDY  
Tél. : +32 80/33.78.94 e-mail : archi@artau.be  
www.artau.be

Résidence Schoppach - Barre 3  
Province: LUXEMBOURG  
Adresse: Rue des Cigognes  
Section C, n°1637D4/1636Z9/1636K9/1637K4/1637X3  
/1637Y3/1637A4/1637G4/1637L4

INDICE  
B  
ECHELLE  
1/150

FEUILLE  
3/11

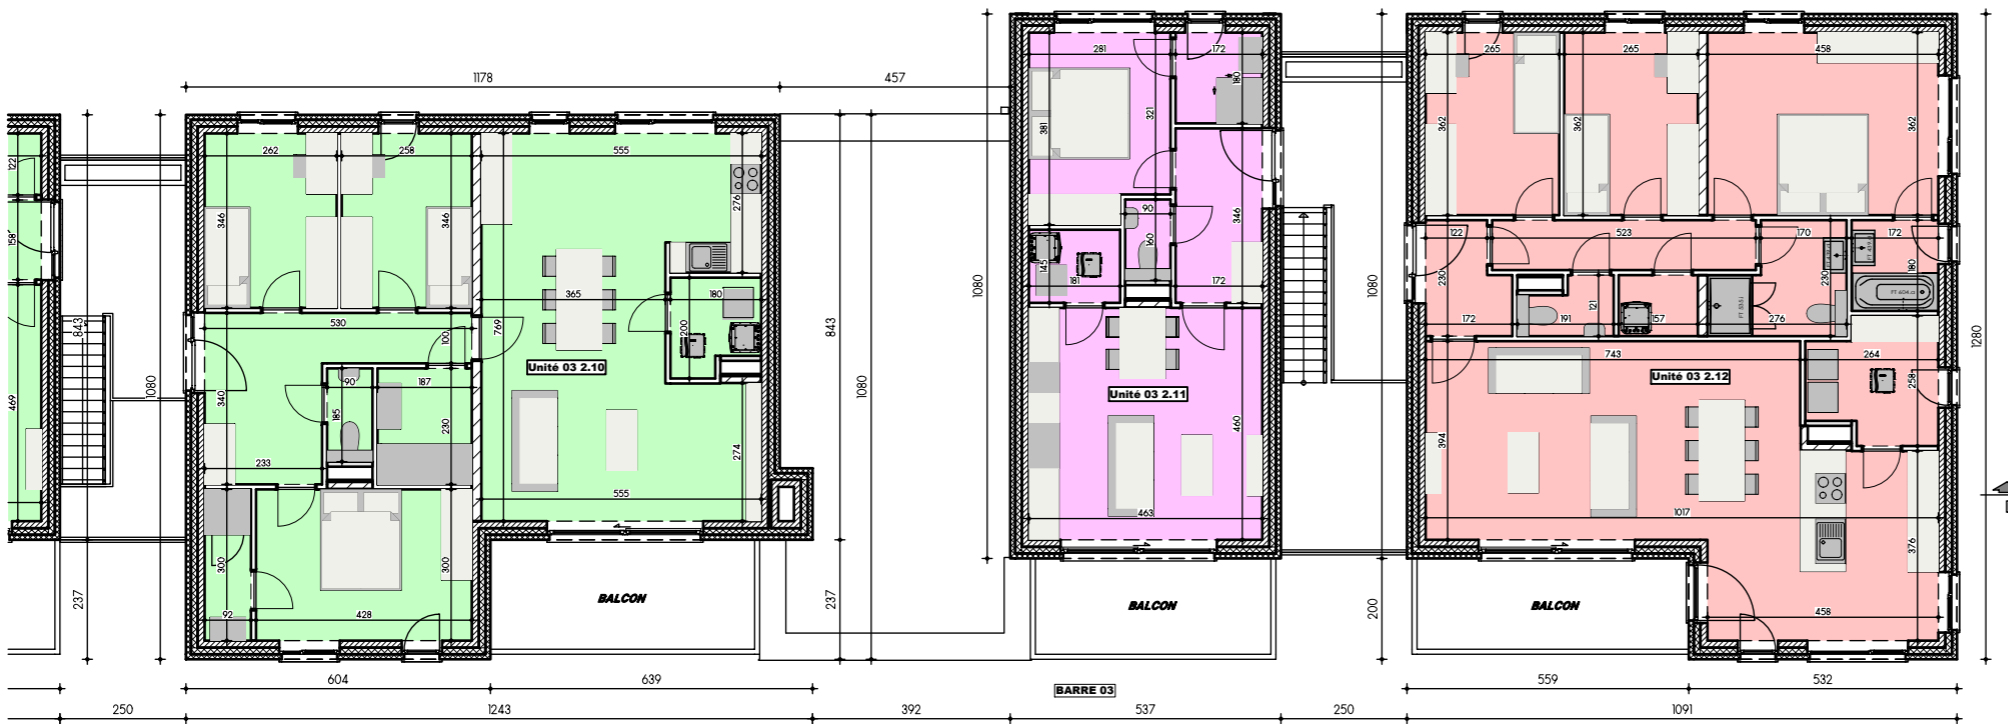

**PLAN 2e ETAGE**



Unité	Nbre CHAMBRES	Surf. VENTE	Surf. BALCON
App. 3 2.10	3	113.37 m <sup>2</sup>	12.12 m <sup>2</sup>
App. 3 2.11	1	58.00 m <sup>2</sup>	9.74 m <sup>2</sup>
App. 3 2.12	3	128.47 m <sup>2</sup>	10.43 m <sup>2</sup>

TRANSMIS

21/10/2022

MAITRE DE L'OUVRAGE:  
THOMAS & PIRON HOME  
La Besace n°14  
6852 OUR-PALISEUL  
Tél: 061/53.11.11  
TVA: BE 0415 776 939



Artau architectures

Rue La Vaulx, 19  
B-4960 MALMEDY  
Tél. : +32 80/33.78.94 e-mail : archi@artau.be  
www.artau.be

Résidence Schoppach - Barre 3

Province: LUXEMBOURG  
Adresse: Rue des Cigognes  
Section C, n°1637D4/1636Z9/1636K9/1637K4/1637X3  
/1637Y3/1637A4/1637G4/1637L4

INDICE

B

ECHELLE

1/150

FEUILLE


4/11

AP-TP-SCHOPPACH-BARRE 3-5\_02






**FACADE AVANT**

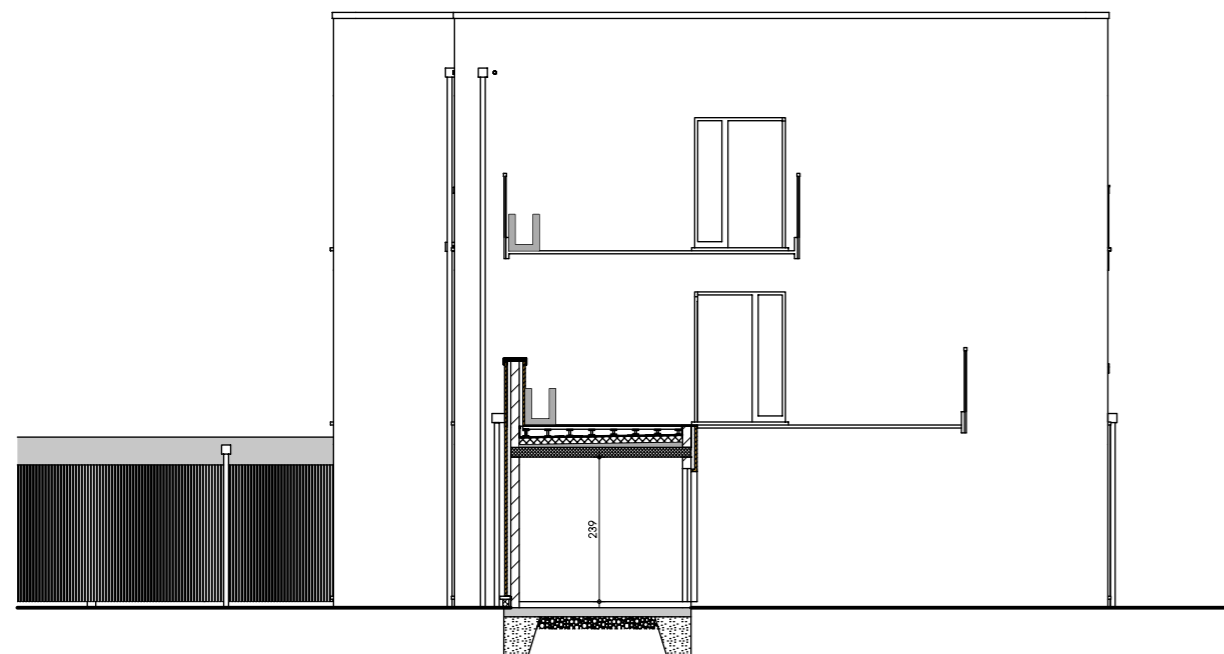

**FACADE GAUCHE BLOC 1**

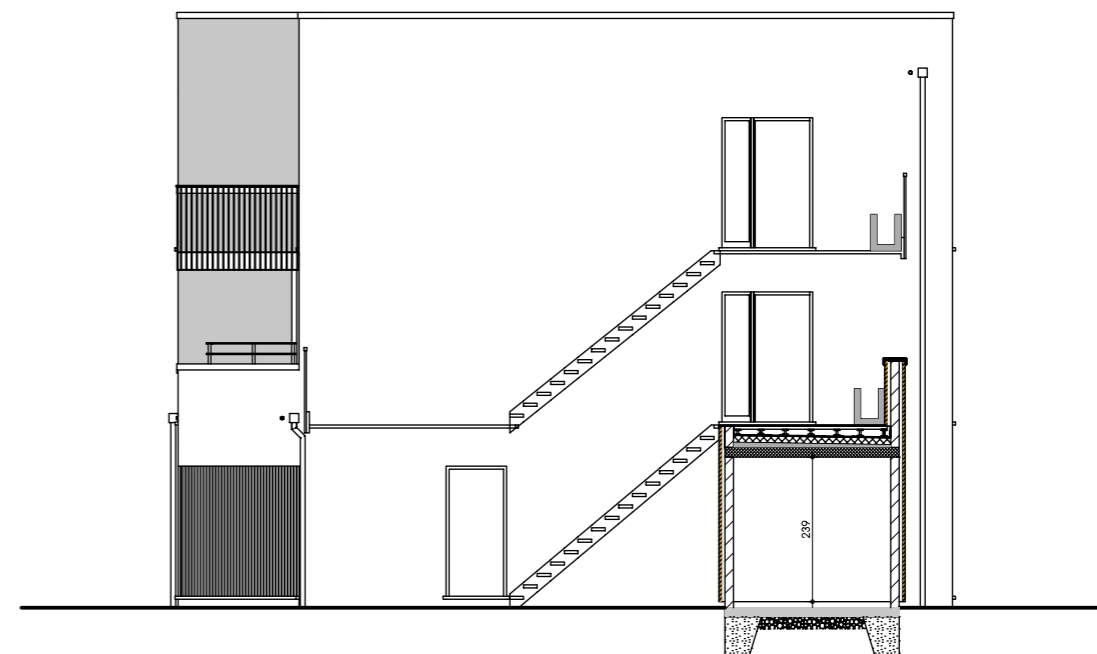

**FACADE DROITE BLOC 1**

TRANSMIS

20/09/2021

FEUILLE

6/11

MAITRE DE L'OUVRAGE:  
THOMAS & PIRON HOME  
La Besace n°14  
6852 OUR-PALISEUL  
Tél: 061/53.11.11  
TVA: BE 0415 776 939



Artau architectures

Rue La Vaulx, 19  
B-4960 MALMEDY  
Tél. : +32 80/33.78.94 e-mail : archi@artau.be  
www.artau.be

Résidence Schoppach - Barre 3

Province: LUXEMBOURG  
Adresse: Rue des Cigognes  
Section C, n°1637D4/1636Z9/1636K9/1637K4/1637X3  
/1637Y3/1637A4/1637G4/1637L4

INDICE


A

ECHELLE

1/125



**FACADE ARRIERE**

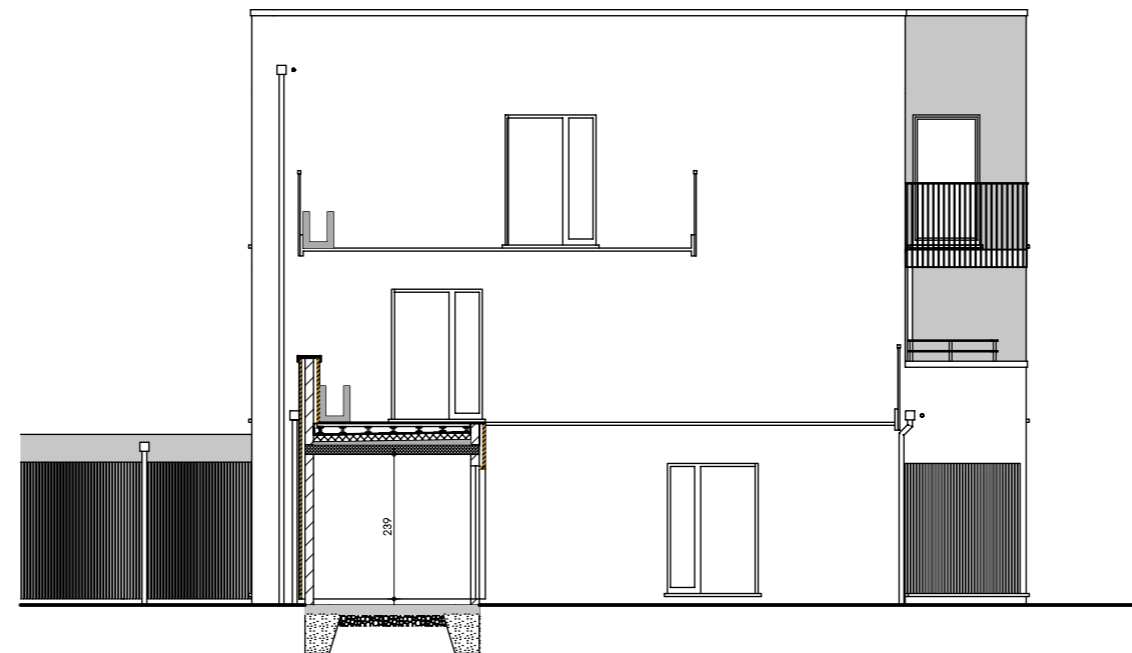

**FACADE GAUCHE BLOC 2**

TRANSMIS  
20/09/2021

MAITRE DE L'OUVRAGE:  
THOMAS & PIRON HOME  
La Besace n°14  
6852 OUR-PALISEUL  
Tél: 061/53.11.11  
TVA: BE 0415 776 939



Artau architectures

Rue La Vaulx, 19  
B-4960 MALMEDY  
Tél. : +32 80/33.78.94 e-mail : archi@artau.be  
www.artau.be

Résidence Schoppach - Barre 3

Province: LUXEMBOURG  
Adresse: Rue des Cigognes  
Section C, n°1637D4/1636Z9/1636K9/1637K4/1637X3  
/1637Y3/1637A4/1637G4/1637L4

INDICE

A


ECHELLE

1/125

FEUILLE  
7/11



**FACADE DROITE CARPORT**

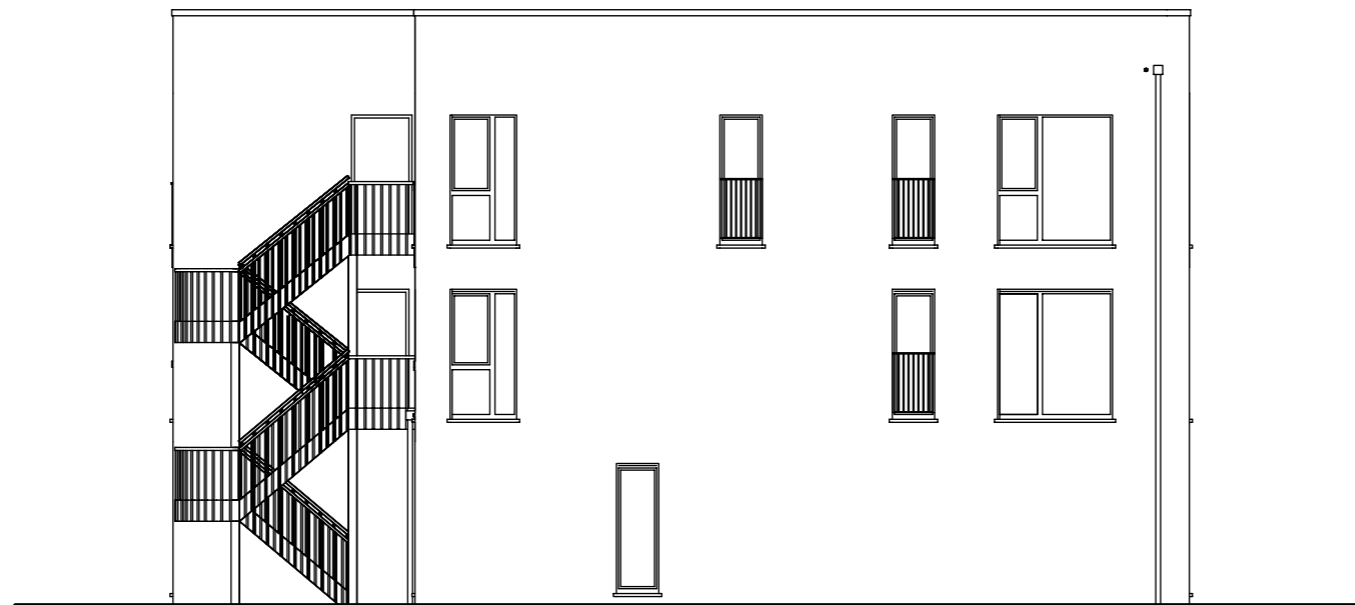

**FACADE DROITE BLOC 2**

TRANSMIS  
20/09/2021

MAITRE DE L'OUVRAGE:  
THOMAS & PIRON HOME  
La Besace n°14  
6852 OUR-PALISEUL  
Tél: 061/53.11.11  
TVA: BE 0415 776 939



Artau architectures

Rue La Vaulx, 19  
B-4960 MALMEDY  
Tél. : +32 80/33.78.94 e-mail : archi@artau.be  
www.artau.be

Résidence Schoppach - Barre 3

Province: LUXEMBOURG  
Adresse: Rue des Cigognes  
Section C, n°1637D4/1636Z9/1636K9/1637K4/1637X3  
/1637Y3/1637A4/1637G4/1637L4

INDICE


A

ECHELLE

1/125

FEUILLE  
8/11



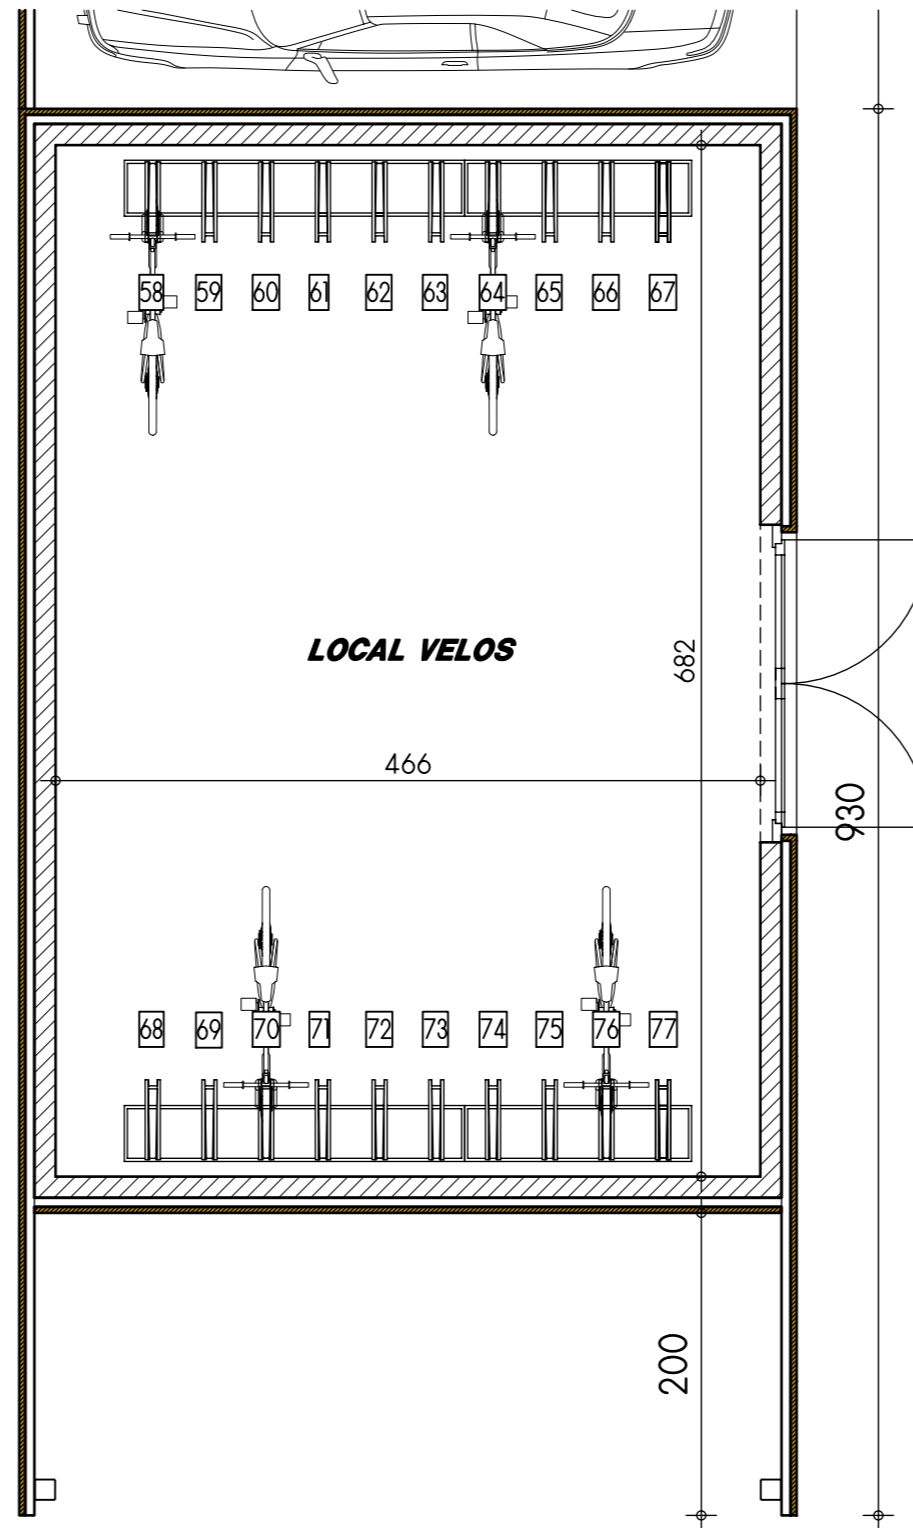

**EMPLACEMENTS VELOS**

TRANSMIS  
20/09/2021

MAITRE DE L'OUVRAGE:  
THOMAS & PIRON HOME  
La Besace n°14  
6852 OUR-PALISEUL  
Tél: 061/53.11.11  
TVA: BE 0415 776 939





Artau architectures  
Rue La Vaulx, 19  
B-4960 MALMEDY  
Tél. : +32 80/33.78.94 e-mail : archi@artau.be  
www.artau.be

Résidence Schoppach - Barre 3  
Province: LUXEMBOURG  
Adresse: Rue des Cigognes  
Section C, n°1637D4/1636Z9/1636K9/1637K4/1637X3  
/1637Y3/1637A4/1637G4/1637L4


INDICE  
A

ECHELLE  
1/50



FEUILLE  
9/11

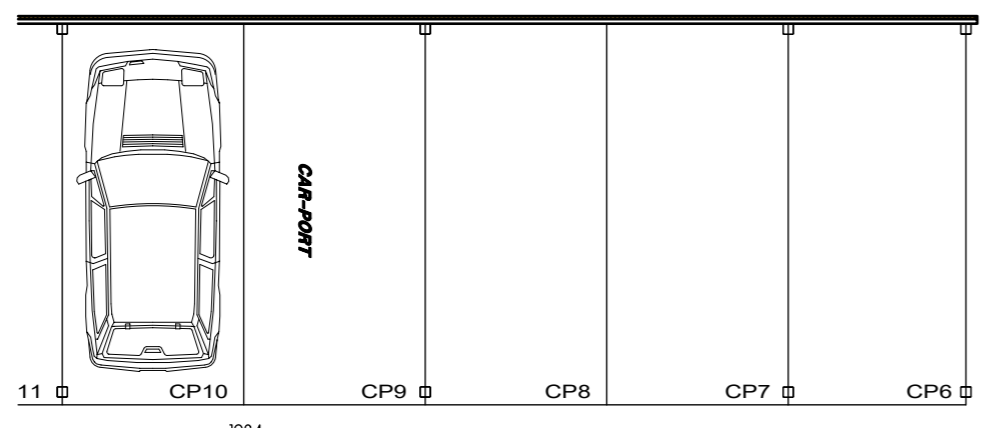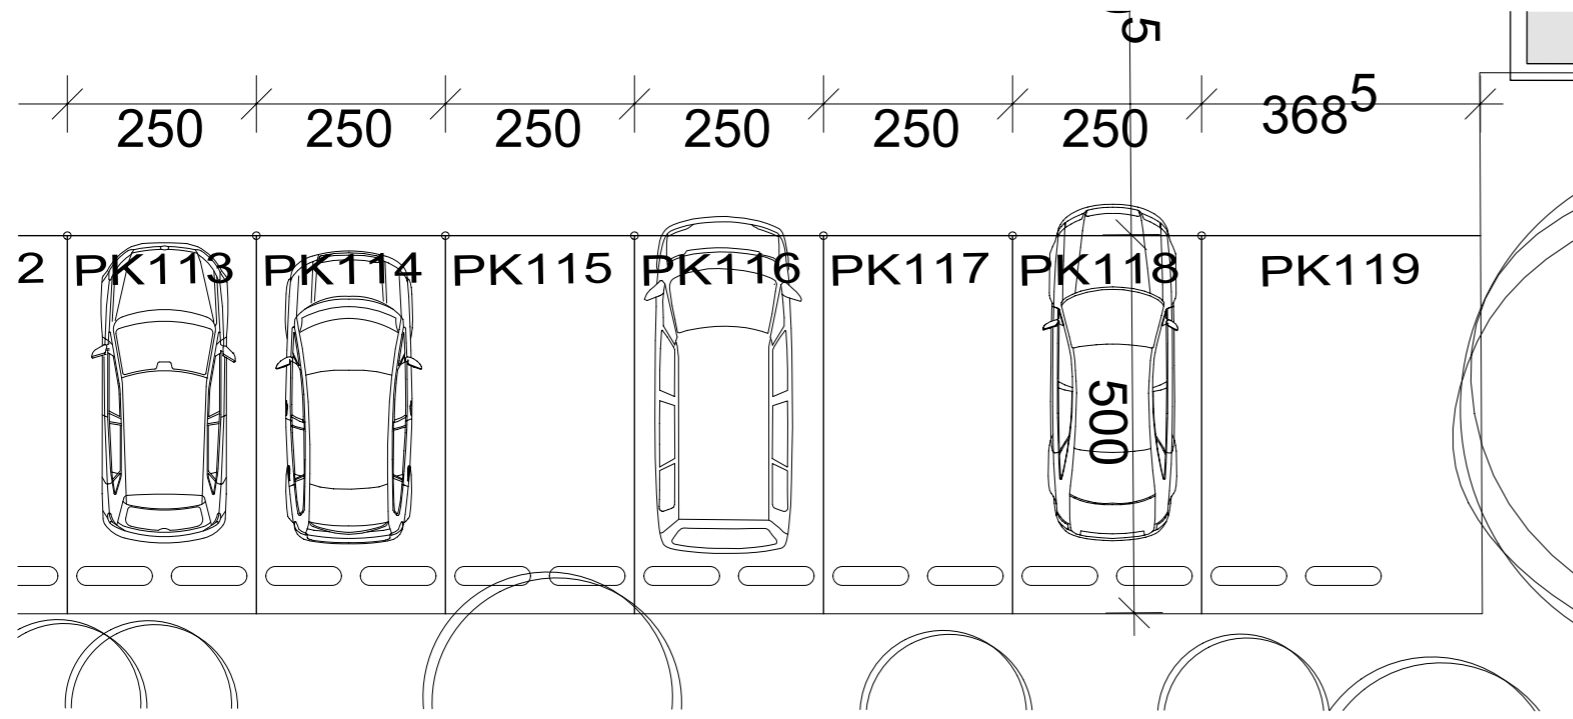

**EMPLACEMENTS PARKING BARRE 3**

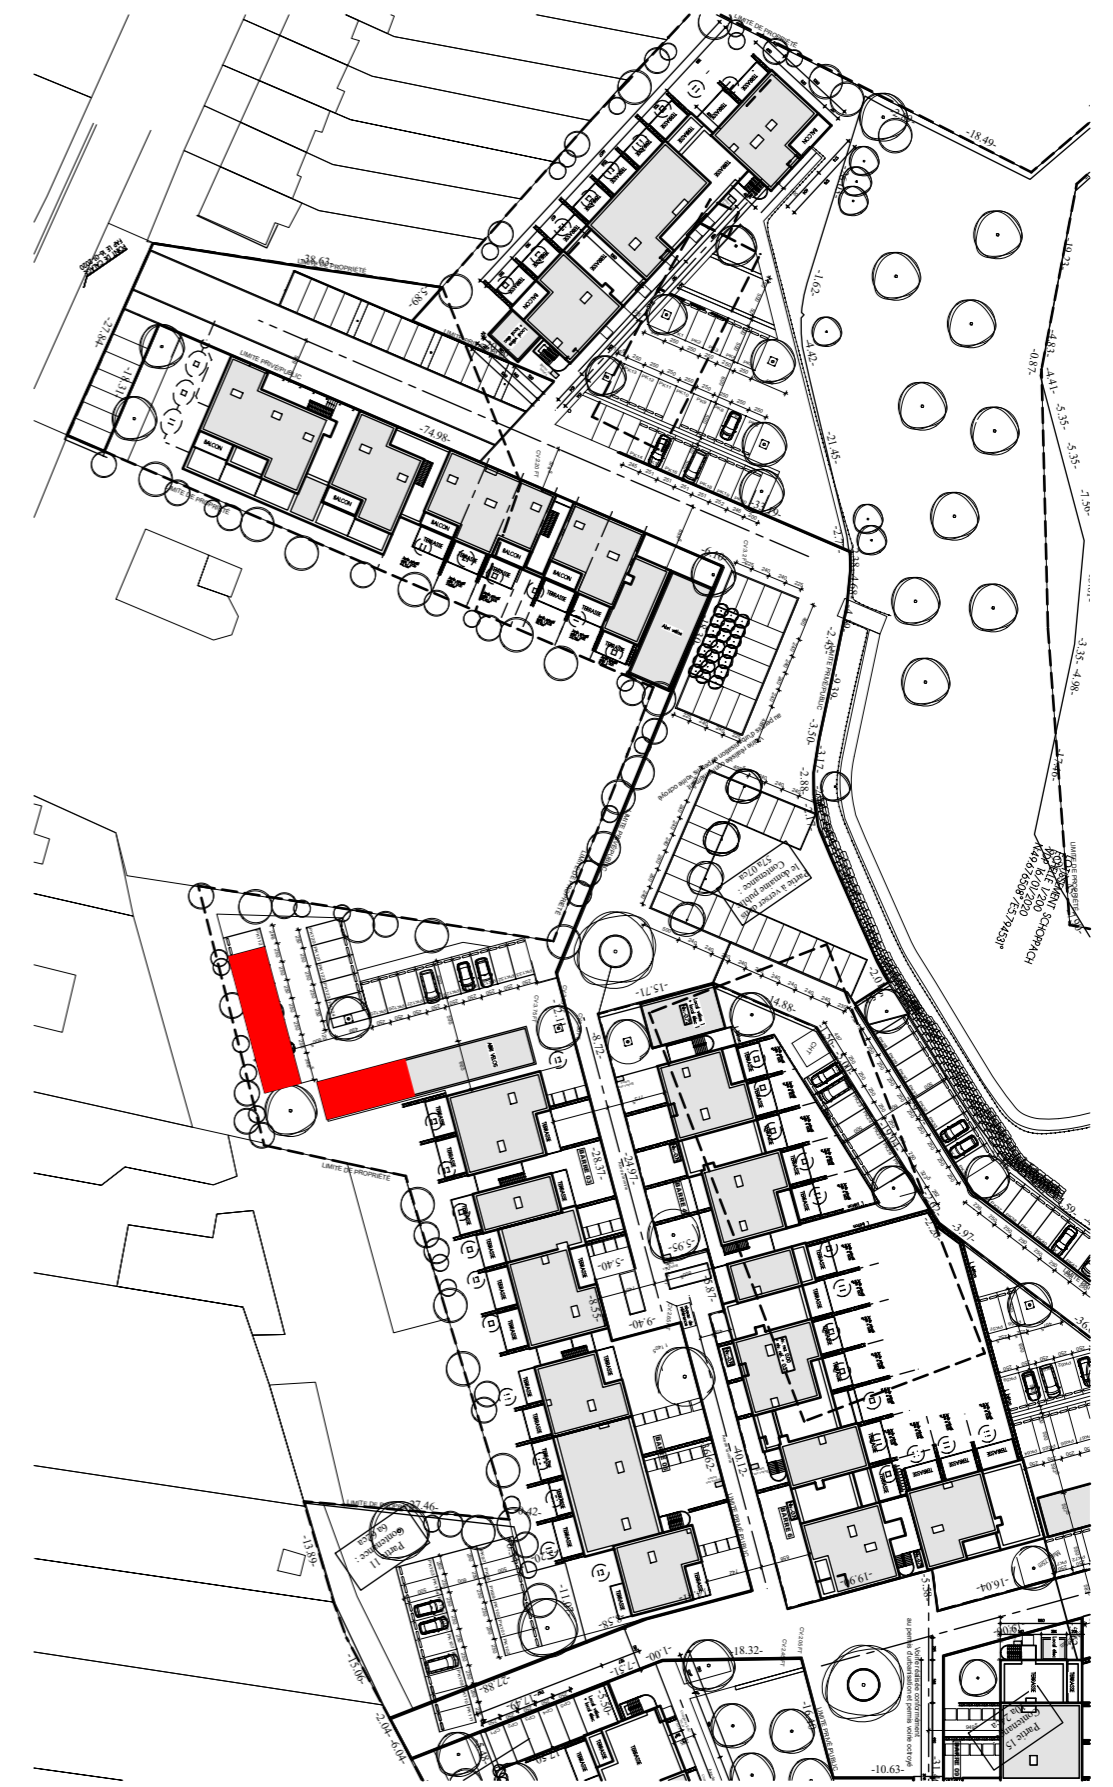

TRANSMIS 20/09/2021	MAITRE DE L'OUVRAGE: THOMAS & PIRON HOME La Besace n°14 6852 OUR-PALISEUL Tél: 061/53.11.11 TVA: BE 0415 776 939		Artau architectures Rue La Vaulx, 19 B-4960 MALMEDY Tél. : +32 80/33.78.94 e-mail : archi@artau.be www.artau.be	Résidence Schoppach - Barre 3 Province: LUXEMBOURG Adresse: Rue des Cigognes Section C, n°1637D4/1636Z9/1636K9/1637K4/1637X3 /1637Y3/1637A4/1637G4/1637L4	INDICE A	ECHELLE 1/200
FEUILLE 10/11	AP-TP-SCHOPPACH-BARRE 3-5_02					

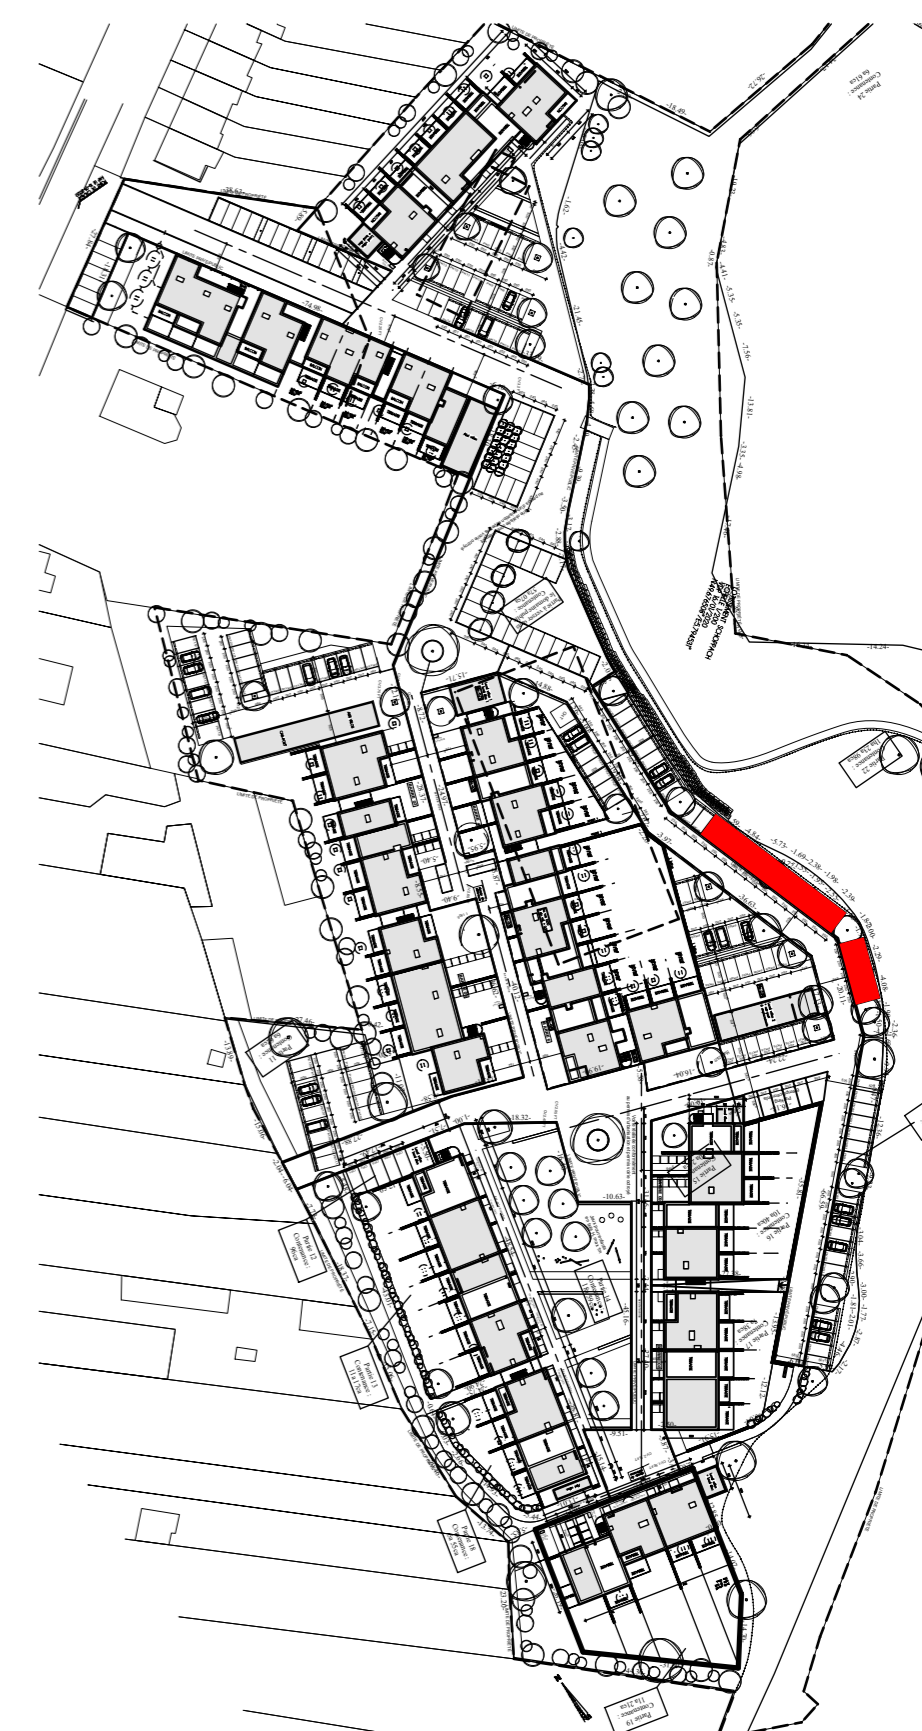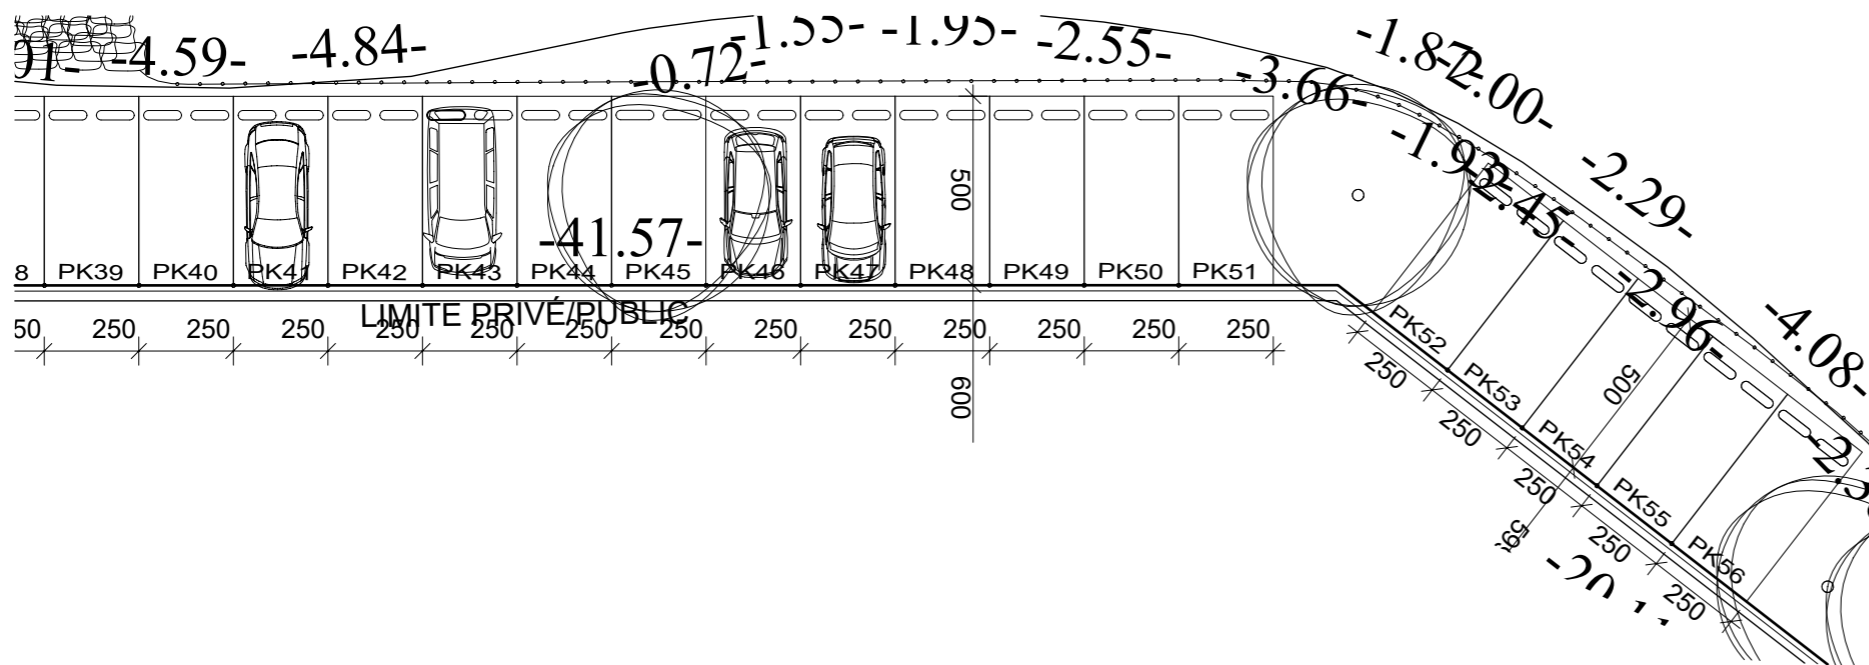

**EMPLACEMENTS PARKING LIBRES**

TRANSMIS 20/09/2021	MAITRE DE L'OUVRAGE: THOMAS & PIRON HOME La Besace n°14 6852 OUR-PALISEUL Tél: 061/53.11.11 TVA: BE 0415 776 939		Artau architectures Rue La Vaulx, 19 B-4960 MALMEDY Tél. : +32 80/33.78.94 e-mail : archi@artau.be www.artau.be	Résidence Schoppach - Barre 3 Province: LUXEMBOURG Adresse: Rue des Cigognes Section C, n°1637D4/1636Z9/1636K9/1637K4/1637X3 /1637Y3/1637A4/1637G4/1637L4	INDICE A	ECHELLE 1/200
FEUILLE 11/11			AP-TP-SCHOPPACH-BARRE 3-5_02			