

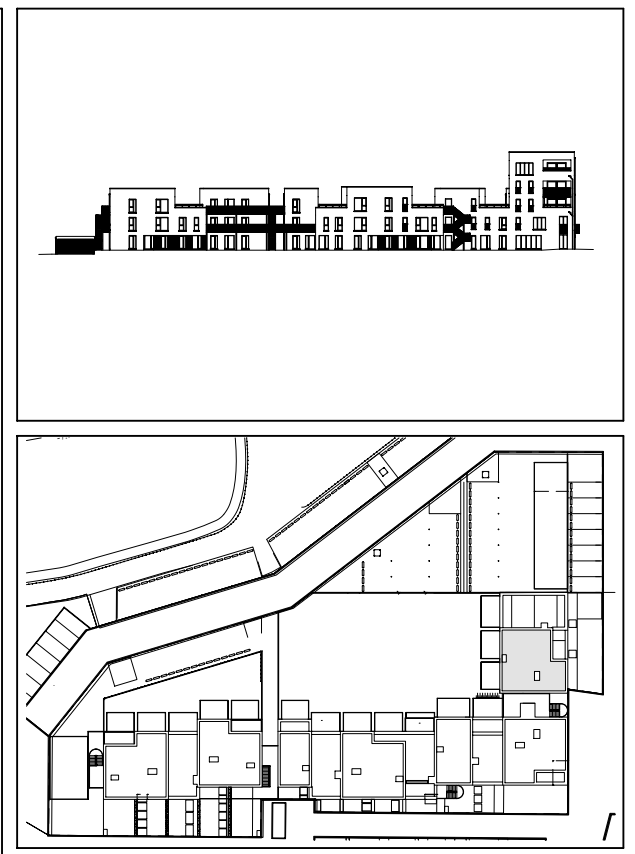



# IMPLANTATION

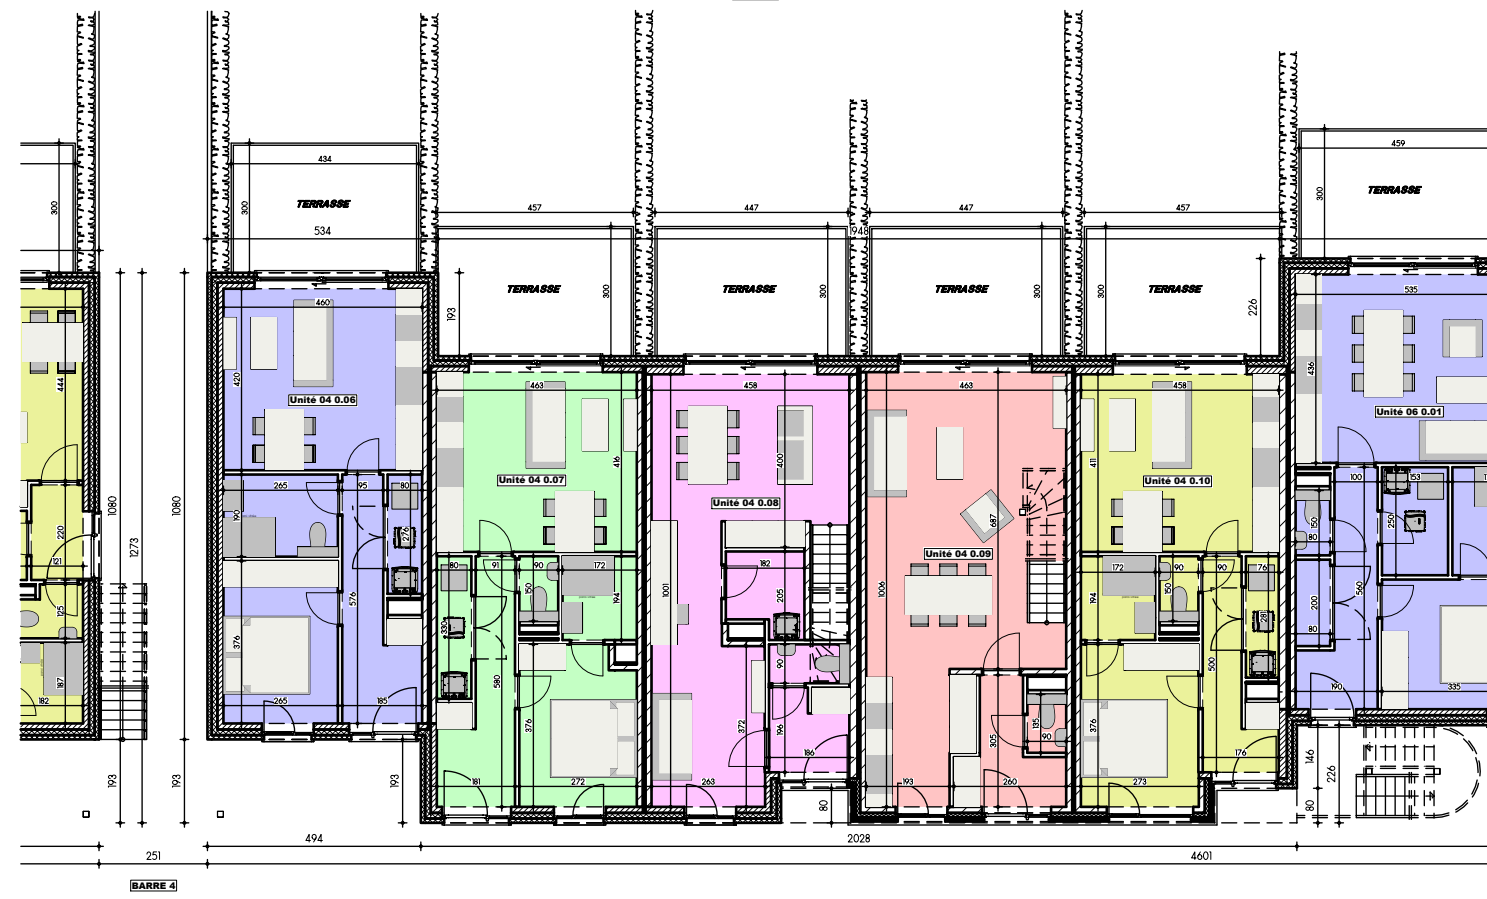

<p>TRANSMIS 21/10/2022</p>	<p>MAITRE DE L'OUVRAGE: THOMAS &amp; PIRON HOME La Besace n°14 6852 OUR-PALISEUL Tél: 061/53.11.11 TVA: BE 0415 776 939</p>		<p>Artau architectures Rue La Vaulx, 19 B-4960 MALMEDY Tél. : +32 80/33.78.94 e-mail : archi@artau.be www.artau.be</p>	<p>Résidence Schoppach - Barre 4 Province: LUXEMBOURG Adresse: Rue des Cigognes Section C, n°1637D4/1636Z9/1636K9/1637K4/1637X3 /1637Y3/1637A4/1637G4/1637L4</p>	<p>INDICE B</p>	<p>ECHELLE 1/400</p>
<p>FEUILLE 1/10</p>	<p>AP-TP-SCHOPPACH-BARRE 4-6_02</p>					

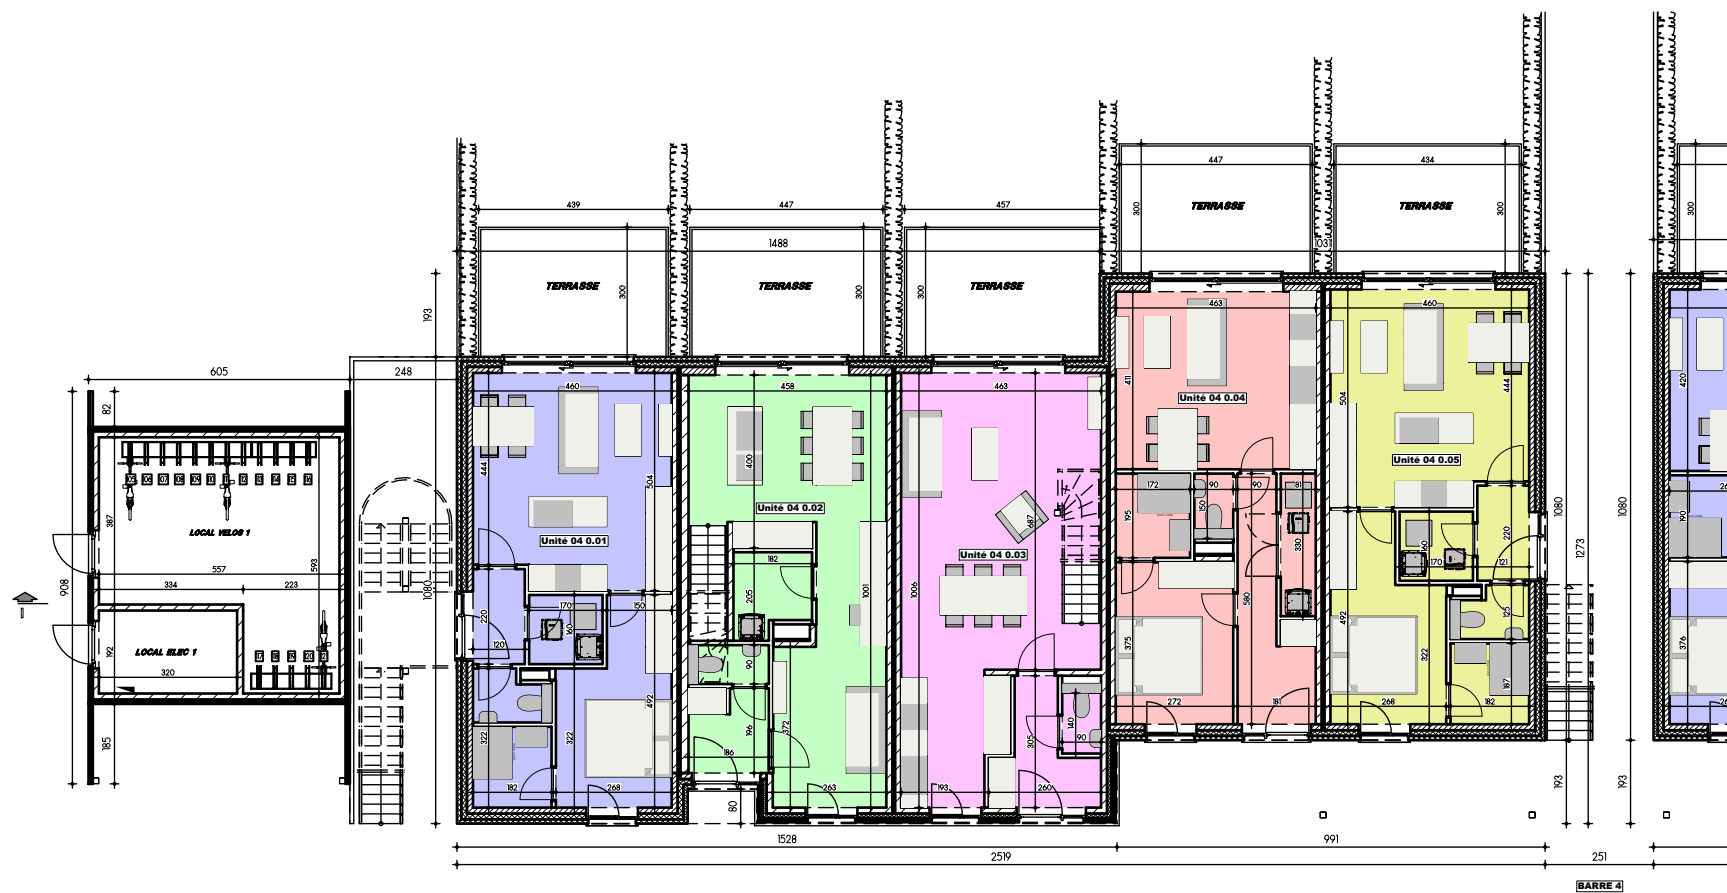


**PLAN REZ-DE-CHAUSSEE**

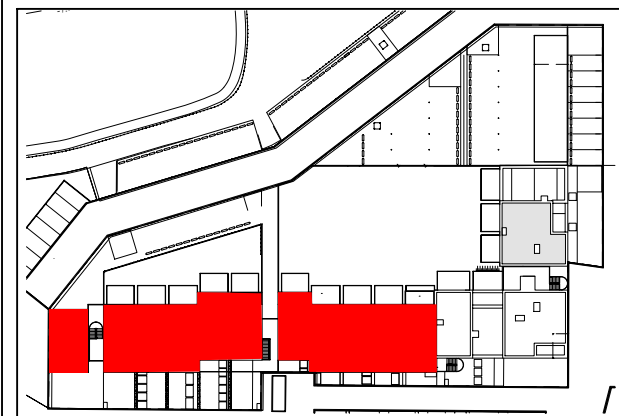

Unité	Nbre CHAMBRES	Surf. VENTE	Surf. TERRASSE	Surf. JARDIN	COMMUN
App. 4 0.01	1	55,67 m <sup>2</sup>	13,17 m <sup>2</sup>	17,58 m <sup>2</sup>	38,78 m <sup>2</sup>
App. 4 0.02	2	106,32 m <sup>2</sup>	13,41 m <sup>2</sup>	23,86 m <sup>2</sup>	
App. 4 0.03	2	108,12 m <sup>2</sup>	13,61 m <sup>2</sup>	30,68 m <sup>2</sup>	
App. 4 0.04	1	54,06 m <sup>2</sup>	13,41 m <sup>2</sup>	29,09 m <sup>2</sup>	
App. 4 0.05	1	55,51 m <sup>2</sup>	13,02 m <sup>2</sup>	38,71 m <sup>2</sup>	
App. 4 0.06	1	55,90 m <sup>2</sup>	13,02 m <sup>2</sup>	80,57 m <sup>2</sup>	
App. 4 0.07	1	54,06 m <sup>2</sup>	13,61 m <sup>2</sup>	95,53 m <sup>2</sup>	
App. 4 0.08	2	105,92 m <sup>2</sup>	13,41 m <sup>2</sup>	96,13 m <sup>2</sup>	
App. 4 0.09	2	107,52 m <sup>2</sup>	13,41 m <sup>2</sup>	96,13 m <sup>2</sup>	
App. 4 0.10	1	52,61 m <sup>2</sup>	13,60 m <sup>2</sup>	95,49 m <sup>2</sup>	

TRANSMIS  
21/10/2022

MAITRE DE L'OUVRAGE:  
THOMAS & PIRON HOME  
La Besace n°14  
6852 OUR-PALISEUL  
Tél: 061/53.11.11  
TVA: BE 0415 776 939



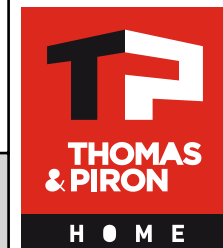


Artau architectures  
Rue La Vaulx, 19  
B-4960 MALMEDY  
Tél. : +32 80/33.78.94 e-mail : archi@artau.be  
www.artau.be

Résidence Schoppach - Barre 4  
Province: LUXEMBOURG  
Adresse: Rue des Cigognes  
Section C, n°1637D4/1636Z9/1636K9/1637K4/1637X3  
/1637Y3/1637A4/1637G4/1637L4

INDICE  
B  
ECHELLE  
1/175

FEUILLE  
2/10

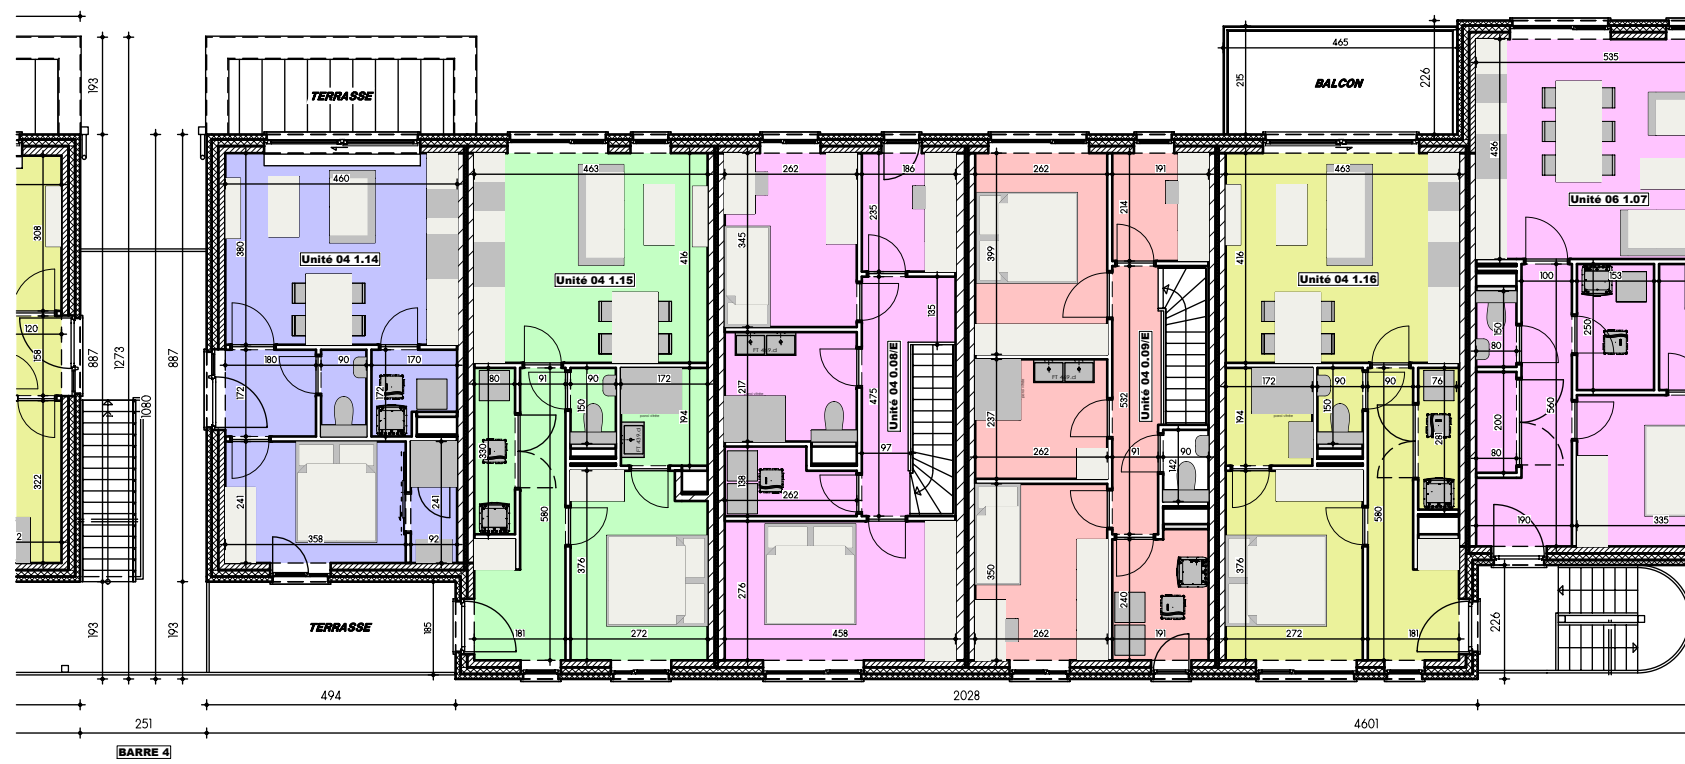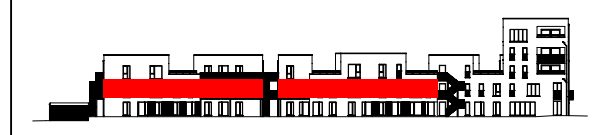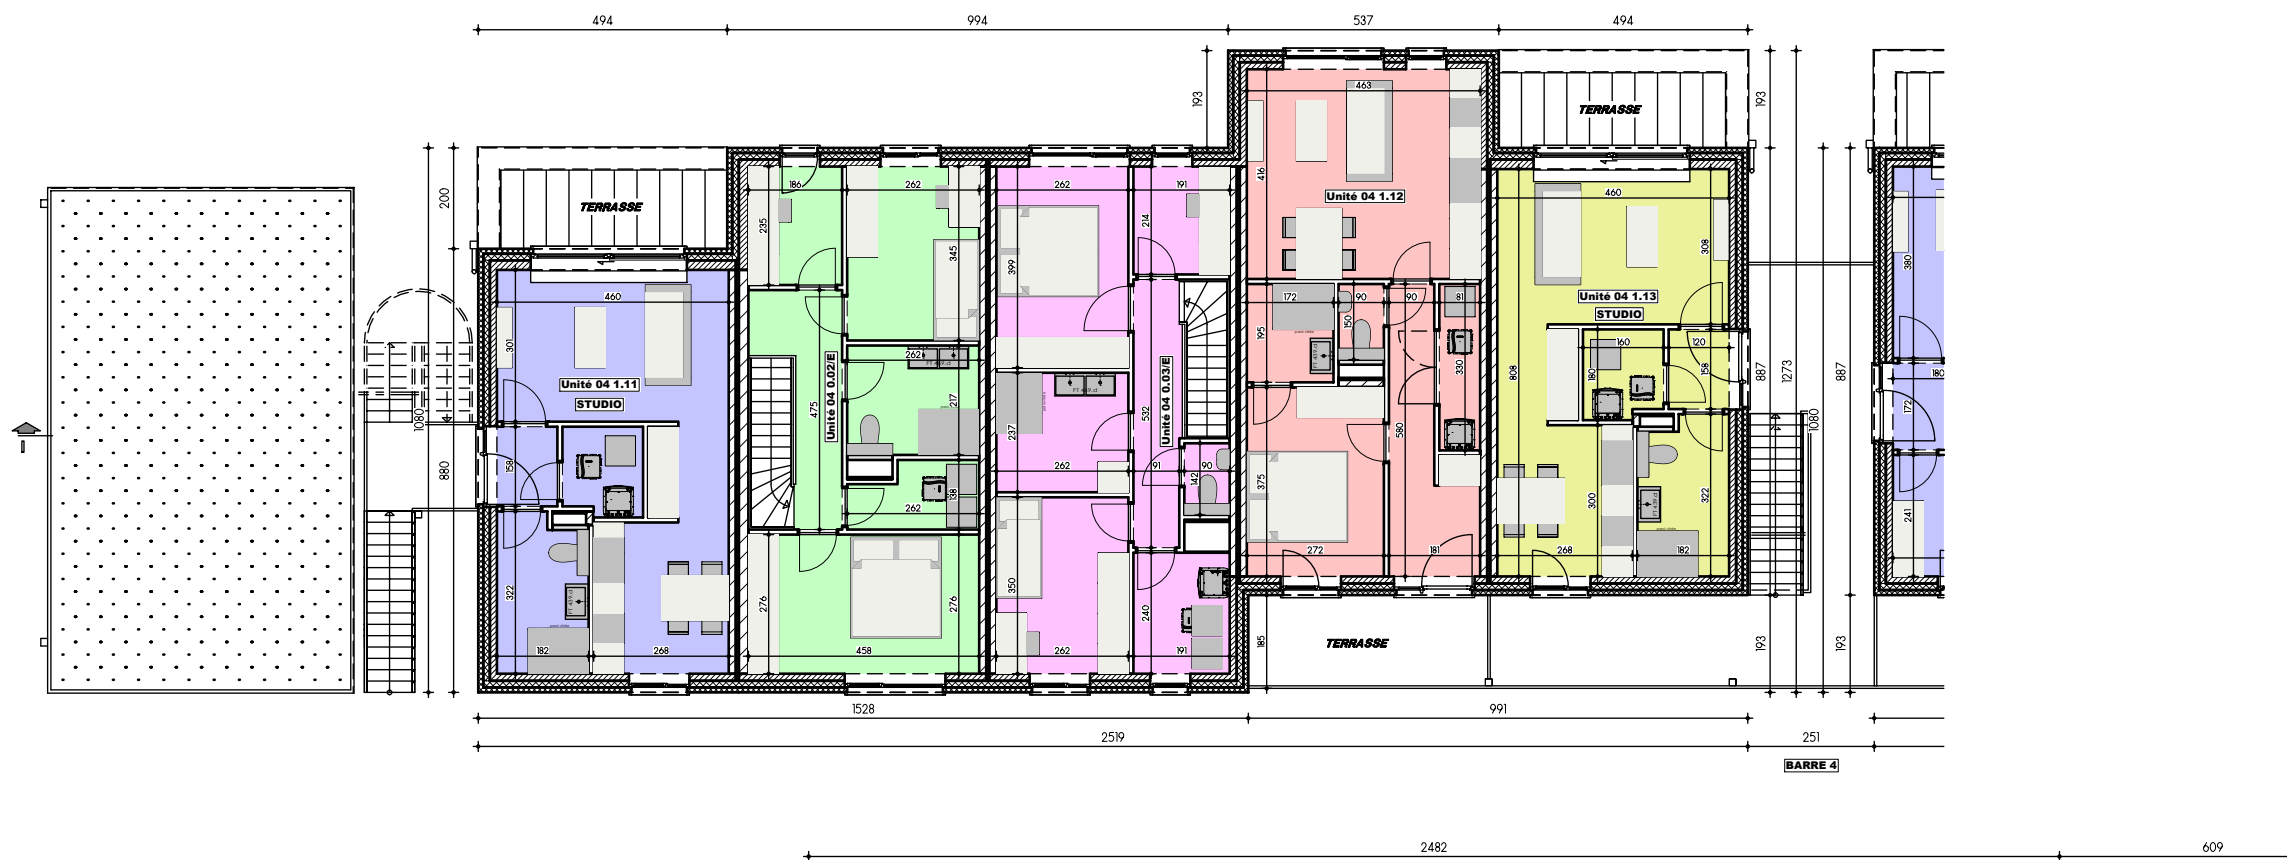


**PLAN ETAGE**

Unité	Nbre CHAMBRES	Surf. VENTE	Surf. TERRASSE	Surf. BALCON
App. 4 111	/	4523 m <sup>2</sup>	9,88 m <sup>2</sup>	/
App. 4 002	2	106,32 m <sup>2</sup>	/	/
App. 4 003	2	108,12 m <sup>2</sup>	/	/
App. 4 112	1	54,45 m <sup>2</sup>	8,88 m <sup>2</sup>	/
App. 4 113	/	45,59 m <sup>2</sup>	9,53 m <sup>2</sup>	/
App. 4 114	1	45,59 m <sup>2</sup>	10,31 m <sup>2</sup>	/
App. 4 115	1	54,06 m <sup>2</sup>	9,14 m <sup>2</sup>	/
App. 4 008	2	105,92 m <sup>2</sup>	/	/
App. 4 009	2	107,52 m <sup>2</sup>	/	/
App. 4 116	1	54,13 m <sup>2</sup>	/	10,00 m <sup>2</sup>

TRANSMIS  
21/10/2022

MAITRE DE L'OUVRAGE:  
THOMAS & PIRON HOME  
La Besace n°14  
6852 OUR-PALISEUL  
Tél: 061/53.11.11  
TVA: BE 0415 776 939

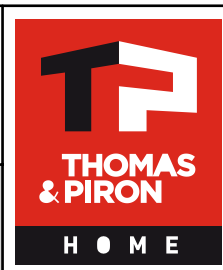


Artau architectures  
Rue La Vaulx, 19  
B-4960 MALMEDY  
Tél. : +32 80/33.78.94 e-mail : archi@artau.be  
www.artau.be

Résidence Schoppach - Barre 4  
Province: LUXEMBOURG  
Adresse: Rue des Cigognes  
Section C, n°1637D4/1636Z9/1636K9/1637K4/1637X3  
/1637Y3/1637A4/1637G4/1637L4

INDICE  
B

ECHELLE  
1/150

FEUILLE  
3/10

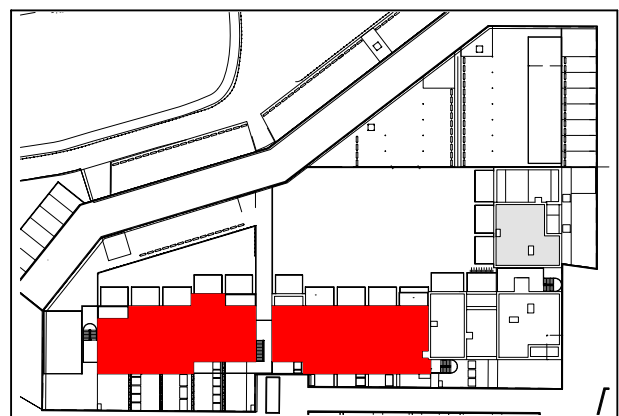

Unité	Nbre CHAMBRES	Surf. VENTE	Surf. TERRASSE	Surf. BALCON
App. 4 2.17	2	101.47 m <sup>2</sup>	/	9.56 m <sup>2</sup>
App. 4 2.18	1	55.89 m <sup>2</sup>	48.97 m <sup>2</sup>	/
App. 4 2.19	/	45.59 m <sup>2</sup>	/	9.06 m <sup>2</sup>
App. 4 2.20	1	47.37 m <sup>2</sup>	49.11 m <sup>2</sup>	/
App. 4 2.21	2	103.70 m <sup>2</sup>	56.78 m <sup>2</sup>	/

## PLAN 2e ETAGE

TRANSMIS  
21/10/2022

FEUILLE  
4/10

MAITRE DE L'OUVRAGE:  
THOMAS & PIRON HOME  
La Besace n°14  
6852 OUR-PALISEUL  
Tél: 061/53.11.11  
TVA: BE 0415 776 939




Artau architectures  
Rue La Vaulx, 19  
B-4960 MALMEDY  
Tél. : +32 80/33.78.94 e-mail : archi@artau.be  
www.artau.be

Résidence Schoppach - Barre 4  
Province: LUXEMBOURG  
Adresse: Rue des Cigognes  
Section C, n°1637D4/1636Z9/1636K9/1637K4/1637X3  
/1637Y3/1637A4/1637G4/1637L4

INDICE  
B

ECHELLE  
1/150



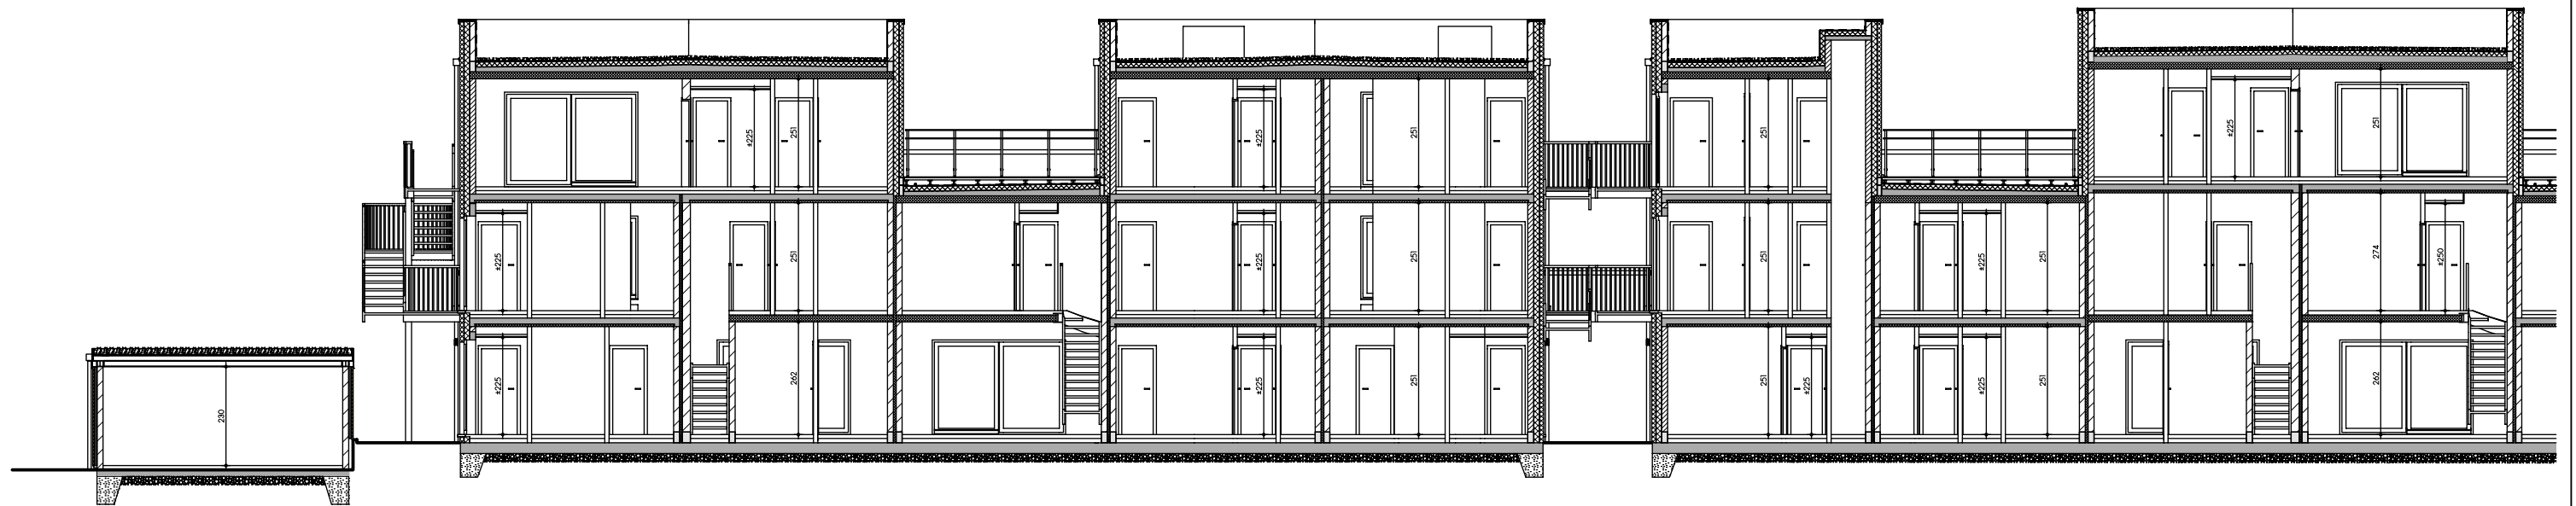

**COUPE II**

TRANSMIS

20/09/2021

MAITRE DE L'OUVRAGE:  
THOMAS & PIRON HOME  
La Besace n°14  
6852 OUR-PALISEUL  
Tél: 061/53.11.11  
TVA: BE 0415 776 939



Artau architectures

Rue La Vaulx, 19  
B-4960 MALMEDY  
Tél. : +32 80/33.78.94 e-mail : archi@artau.be  
www.artau.be

Résidence Schoppach - Barre 4

Province: LUXEMBOURG  
Adresse: Rue des Cigognes  
Section C, n°1637D4/1636Z9/1636K9/1637K4/1637X3  
/1637Y3/1637A4/1637G4/1637L4

INDICE

A


ECHELLE

1/150

FEUILLE

5/10

AP-TP-SCHOPPACH-BARRE 4-6\_02

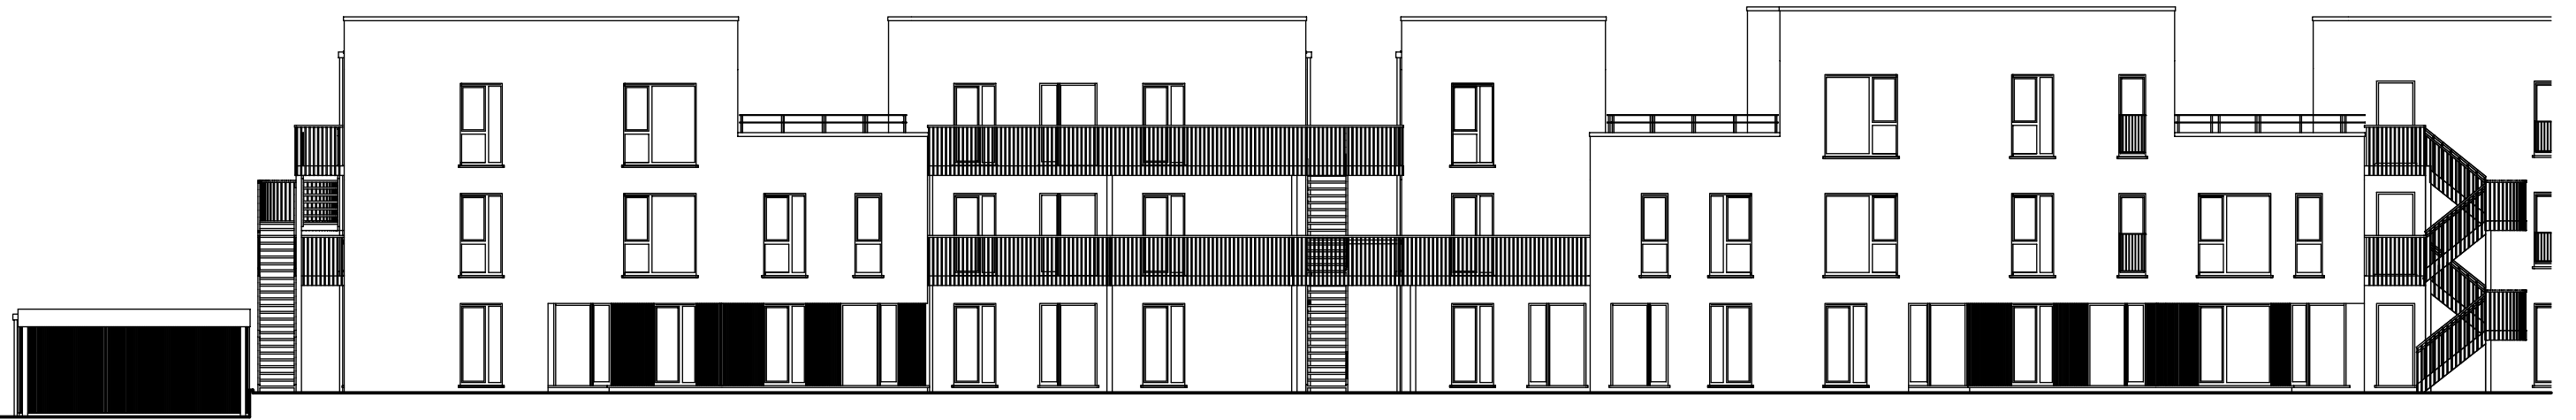

**FACADE AVANT**



**FACADE GAUCHE BLOC 1**



**FACADE GAUCHE BLOC 1 CARPORT**

TRANSMIS

20/09/2021

MAITRE DE L'OUVRAGE:  
THOMAS & PIRON HOME  
La Besace n°14  
6852 OUR-PALISEUL  
Tél: 061/53.11.11  
TVA: BE 0415 776 939



Artau architectures

Rue La Vaulx, 19  
B-4960 MALMEDY  
Tél : +32 80/33.78.94 e-mail : archi@artau.be  
www.artau.be

Résidence Schoppach - Barre 4

Province: LUXEMBOURG  
Adresse: Rue des Cigognes  
Section C, n°1637D4/1636Z9/1636K9/1637K4/1637X3  
/1637Y3/1637A4/1637G4/1637L4

INDICE

A

ECHELLE

1/175


FEUILLE

6/10

AP-TP-SCHOPPACH-BARRE 4-6\_02



**FACADE ARRIERE**

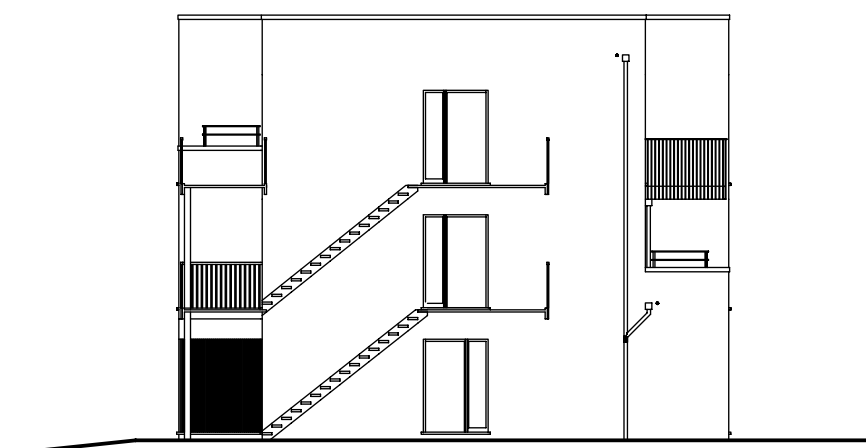

**FACADE DROITE BLOC 1**



**FACADE GAUCHE BLOC 2**

TRANSMIS

20/09/2021

MAITRE DE L'OUVRAGE:  
THOMAS & PIRON HOME  
La Besace n°14  
6852 OUR-PALISEUL  
Tél: 061/53.11.11  
TVA: BE 0415 776 939



Artau architectures

Rue La Vaulx, 19  
B-4960 MALMEDY  
Tél. : +32 80/33.78.94 e-mail : archi@artau.be  
www.artau.be

Résidence Schoppach - Barre 4

Province: LUXEMBOURG  
Adresse: Rue des Cigognes  
Section C, n°1637D4/1636Z9/1636K9/1637K4/1637X3  
/1637Y3/1637A4/1637G4/1637L4

INDICE

A


ECHELLE

1/175

FEUILLE

7/10

AP-TP-SCHOPPACH-BARRE 4-6\_02

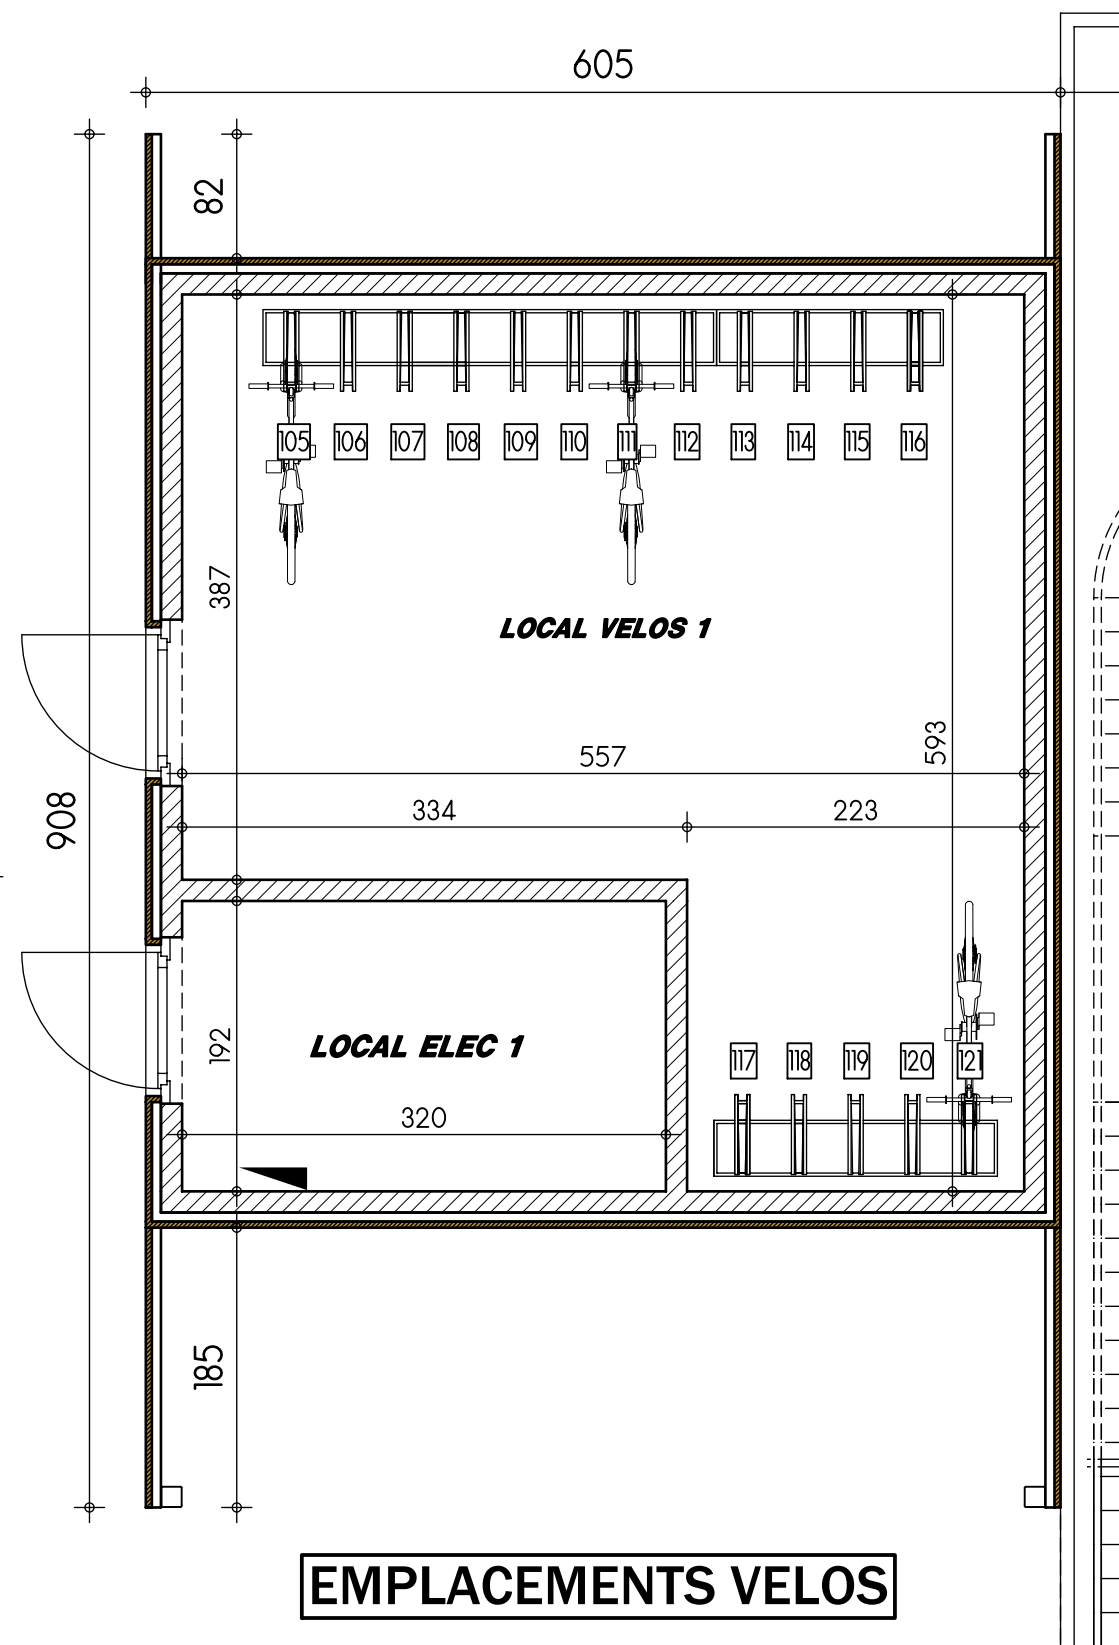

**EMPLACEMENTS VELOS**

TRANSMIS  
20/09/2021

MAITRE DE L'OUVRAGE:  
THOMAS & PIRON HOME  
La Besace n°14  
6852 OUR-PALISEUL  
Tél: 061/53.11.11  
TVA: BE 0415 776 939



Artau architectures  
Rue La Vaulx, 19  
B-4960 MALMEDY  
Tél. : +32 80/33.78.94 e-mail : archi@artau.be  
www.artau.be


Résidence Schoppach - Barre 4  
Province: LUXEMBOURG  
Adresse: Rue des Cigognes  
Section C, n°1637D4/1636Z9/1636K9/1637K4/1637X3  
/1637Y3/1637A4/1637G4/1637L4

INDICE  
A

ECHELLE  
1/50

FEUILLE  
8/10





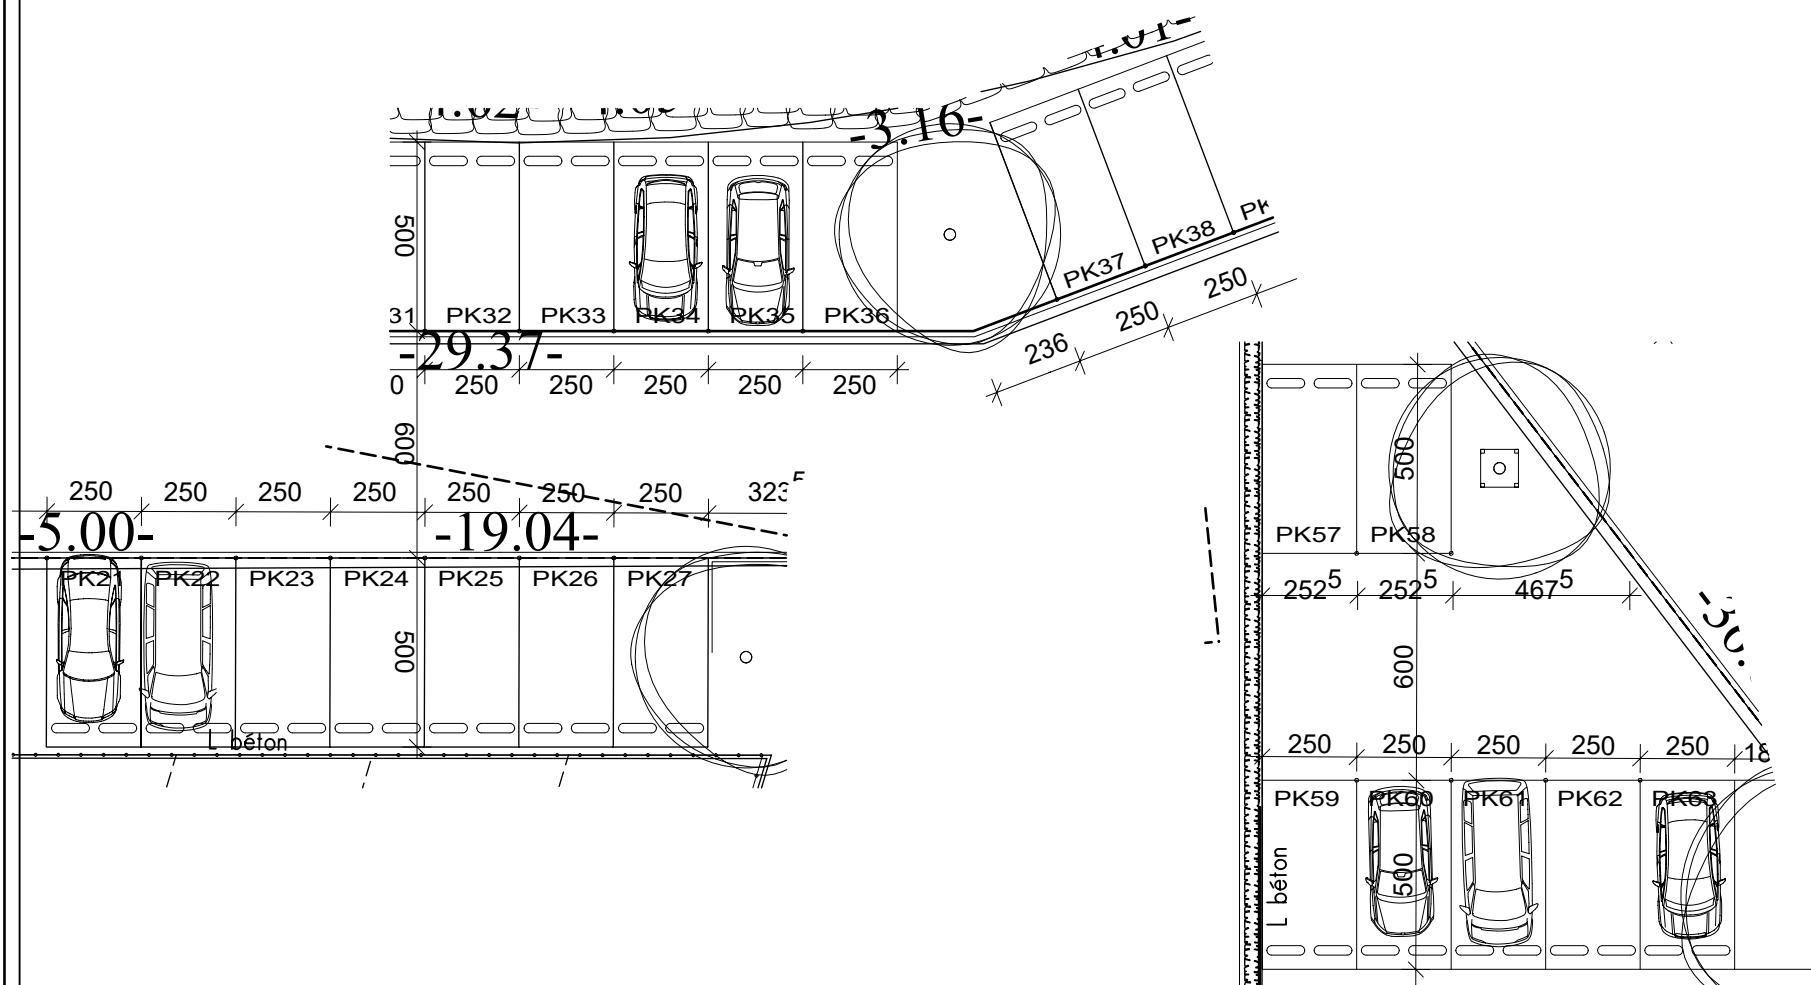

**EMPLACEMENTS PARKING BARRE 4**



TRANSMIS 20/09/2021	MAITRE DE L'OUVRAGE: THOMAS & PIRON HOME La Besace n°14 6852 OUR-PALISEUL Tél: 061/53.11.11 TVA: BE 0415 776 939		Artau architectures Rue La Vaulx, 19 B-4960 MALMEDY Tél. : +32 80/33.78.94 e-mail : archi@artau.be www.artau.be	Résidence Schoppach - Barre 4 Province: LUXEMBOURG Adresse: Rue des Cigognes Section C, n°1637D4/1636Z9/1636K9/1637K4/1637X3 /1637Y3/1637A4/1637G4/1637L4	INDICE A	ECHELLE 1/200
FEUILLE 9/10	AP-TP-SCHOPPACH-BARRE 4-6_02					

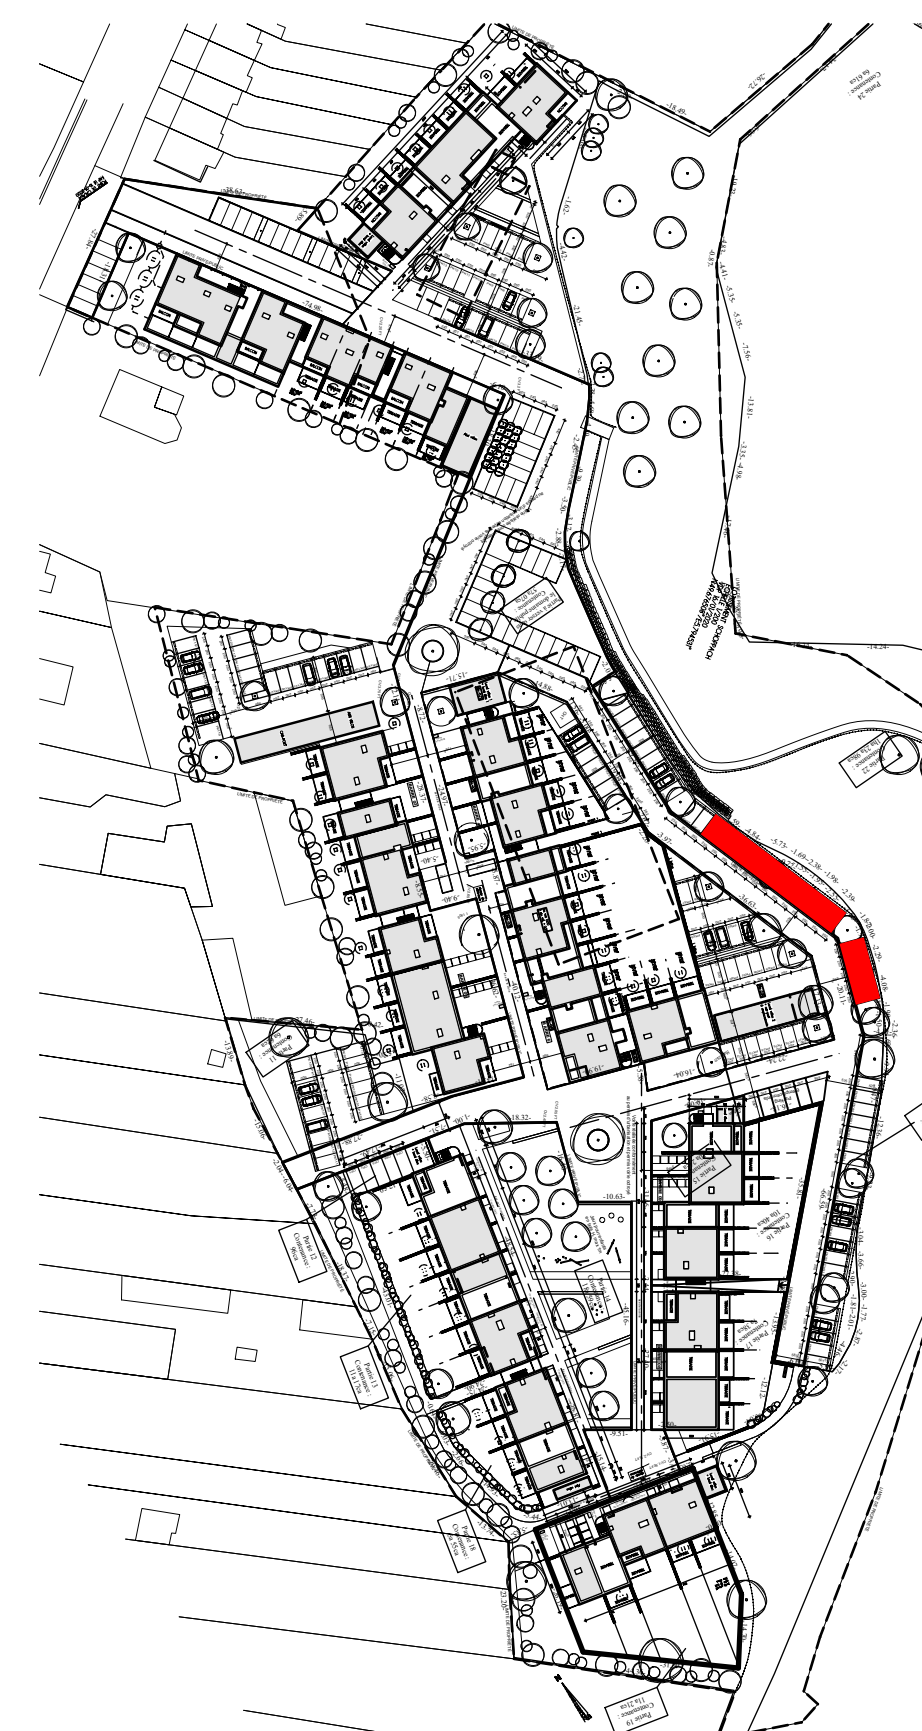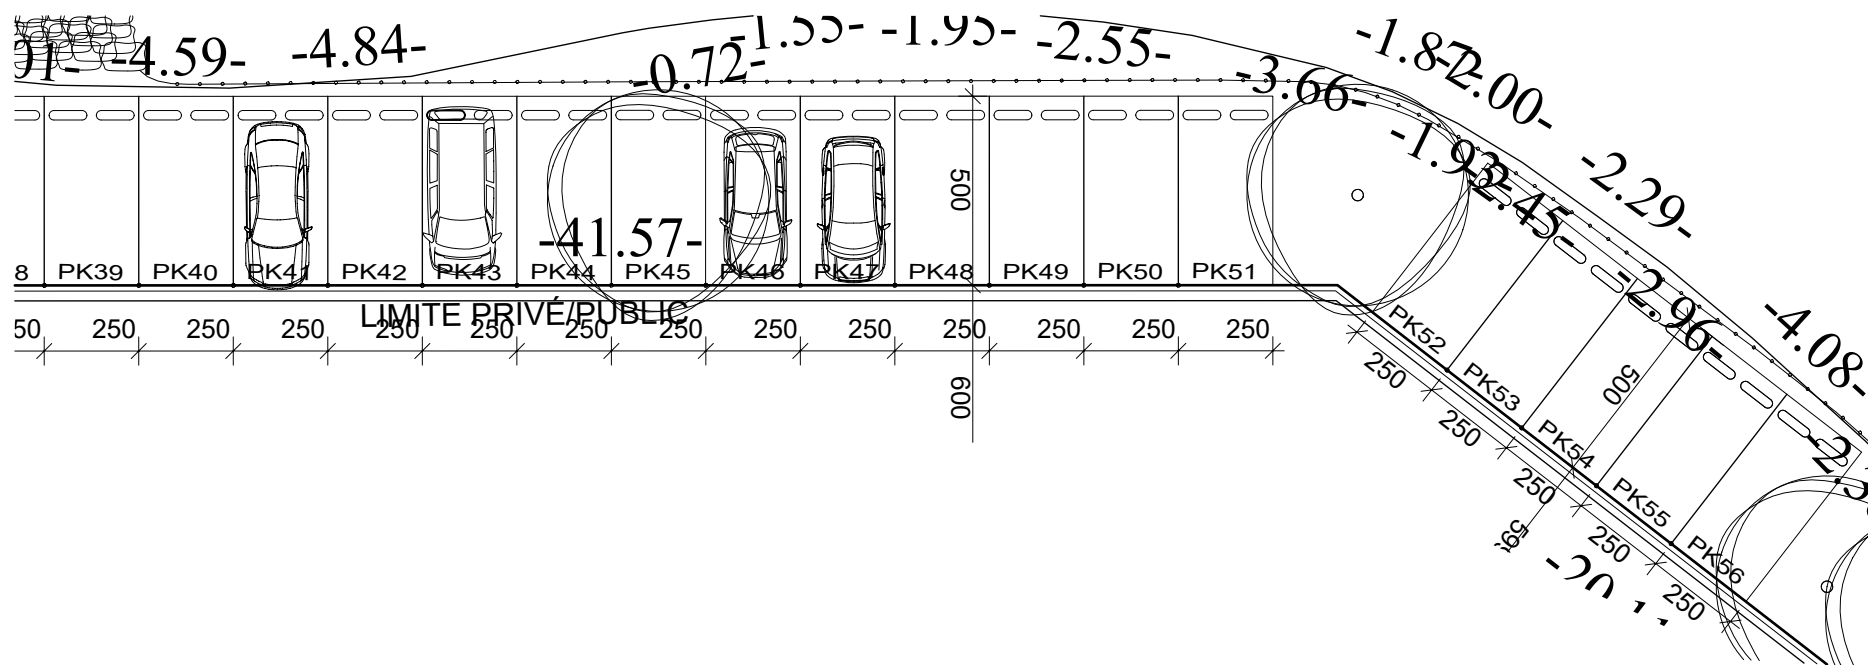

**EMPLACEMENTS PARKING LIBRES**

TRANSMIS 20/09/2021	MAITRE DE L'OUVRAGE: THOMAS & PIRON HOME La Besace n°14 6852 OUR-PALISEUL Tél: 061/53.11.11 TVA: BE 0415 776 939		Artau architectures Rue La Vaulx, 19 B-4960 MALMEDY Tél. : +32 80/33.78.94 e-mail : archi@artau.be www.artau.be	Résidence Schoppach - Barre 4 Province: LUXEMBOURG Adresse: Rue des Cigognes Section C, n°1637D4/1636Z9/1636K9/1637K4/1637X3 /1637Y3/1637A4/1637G4/1637L4	INDICE A	ECHELLE 1/200
FEUILLE 10/10	AP-TP-SCHOPPACH-BARRE 4-6_02					