


PPAV LIÉ À L'OFFRE
D'ACHAT

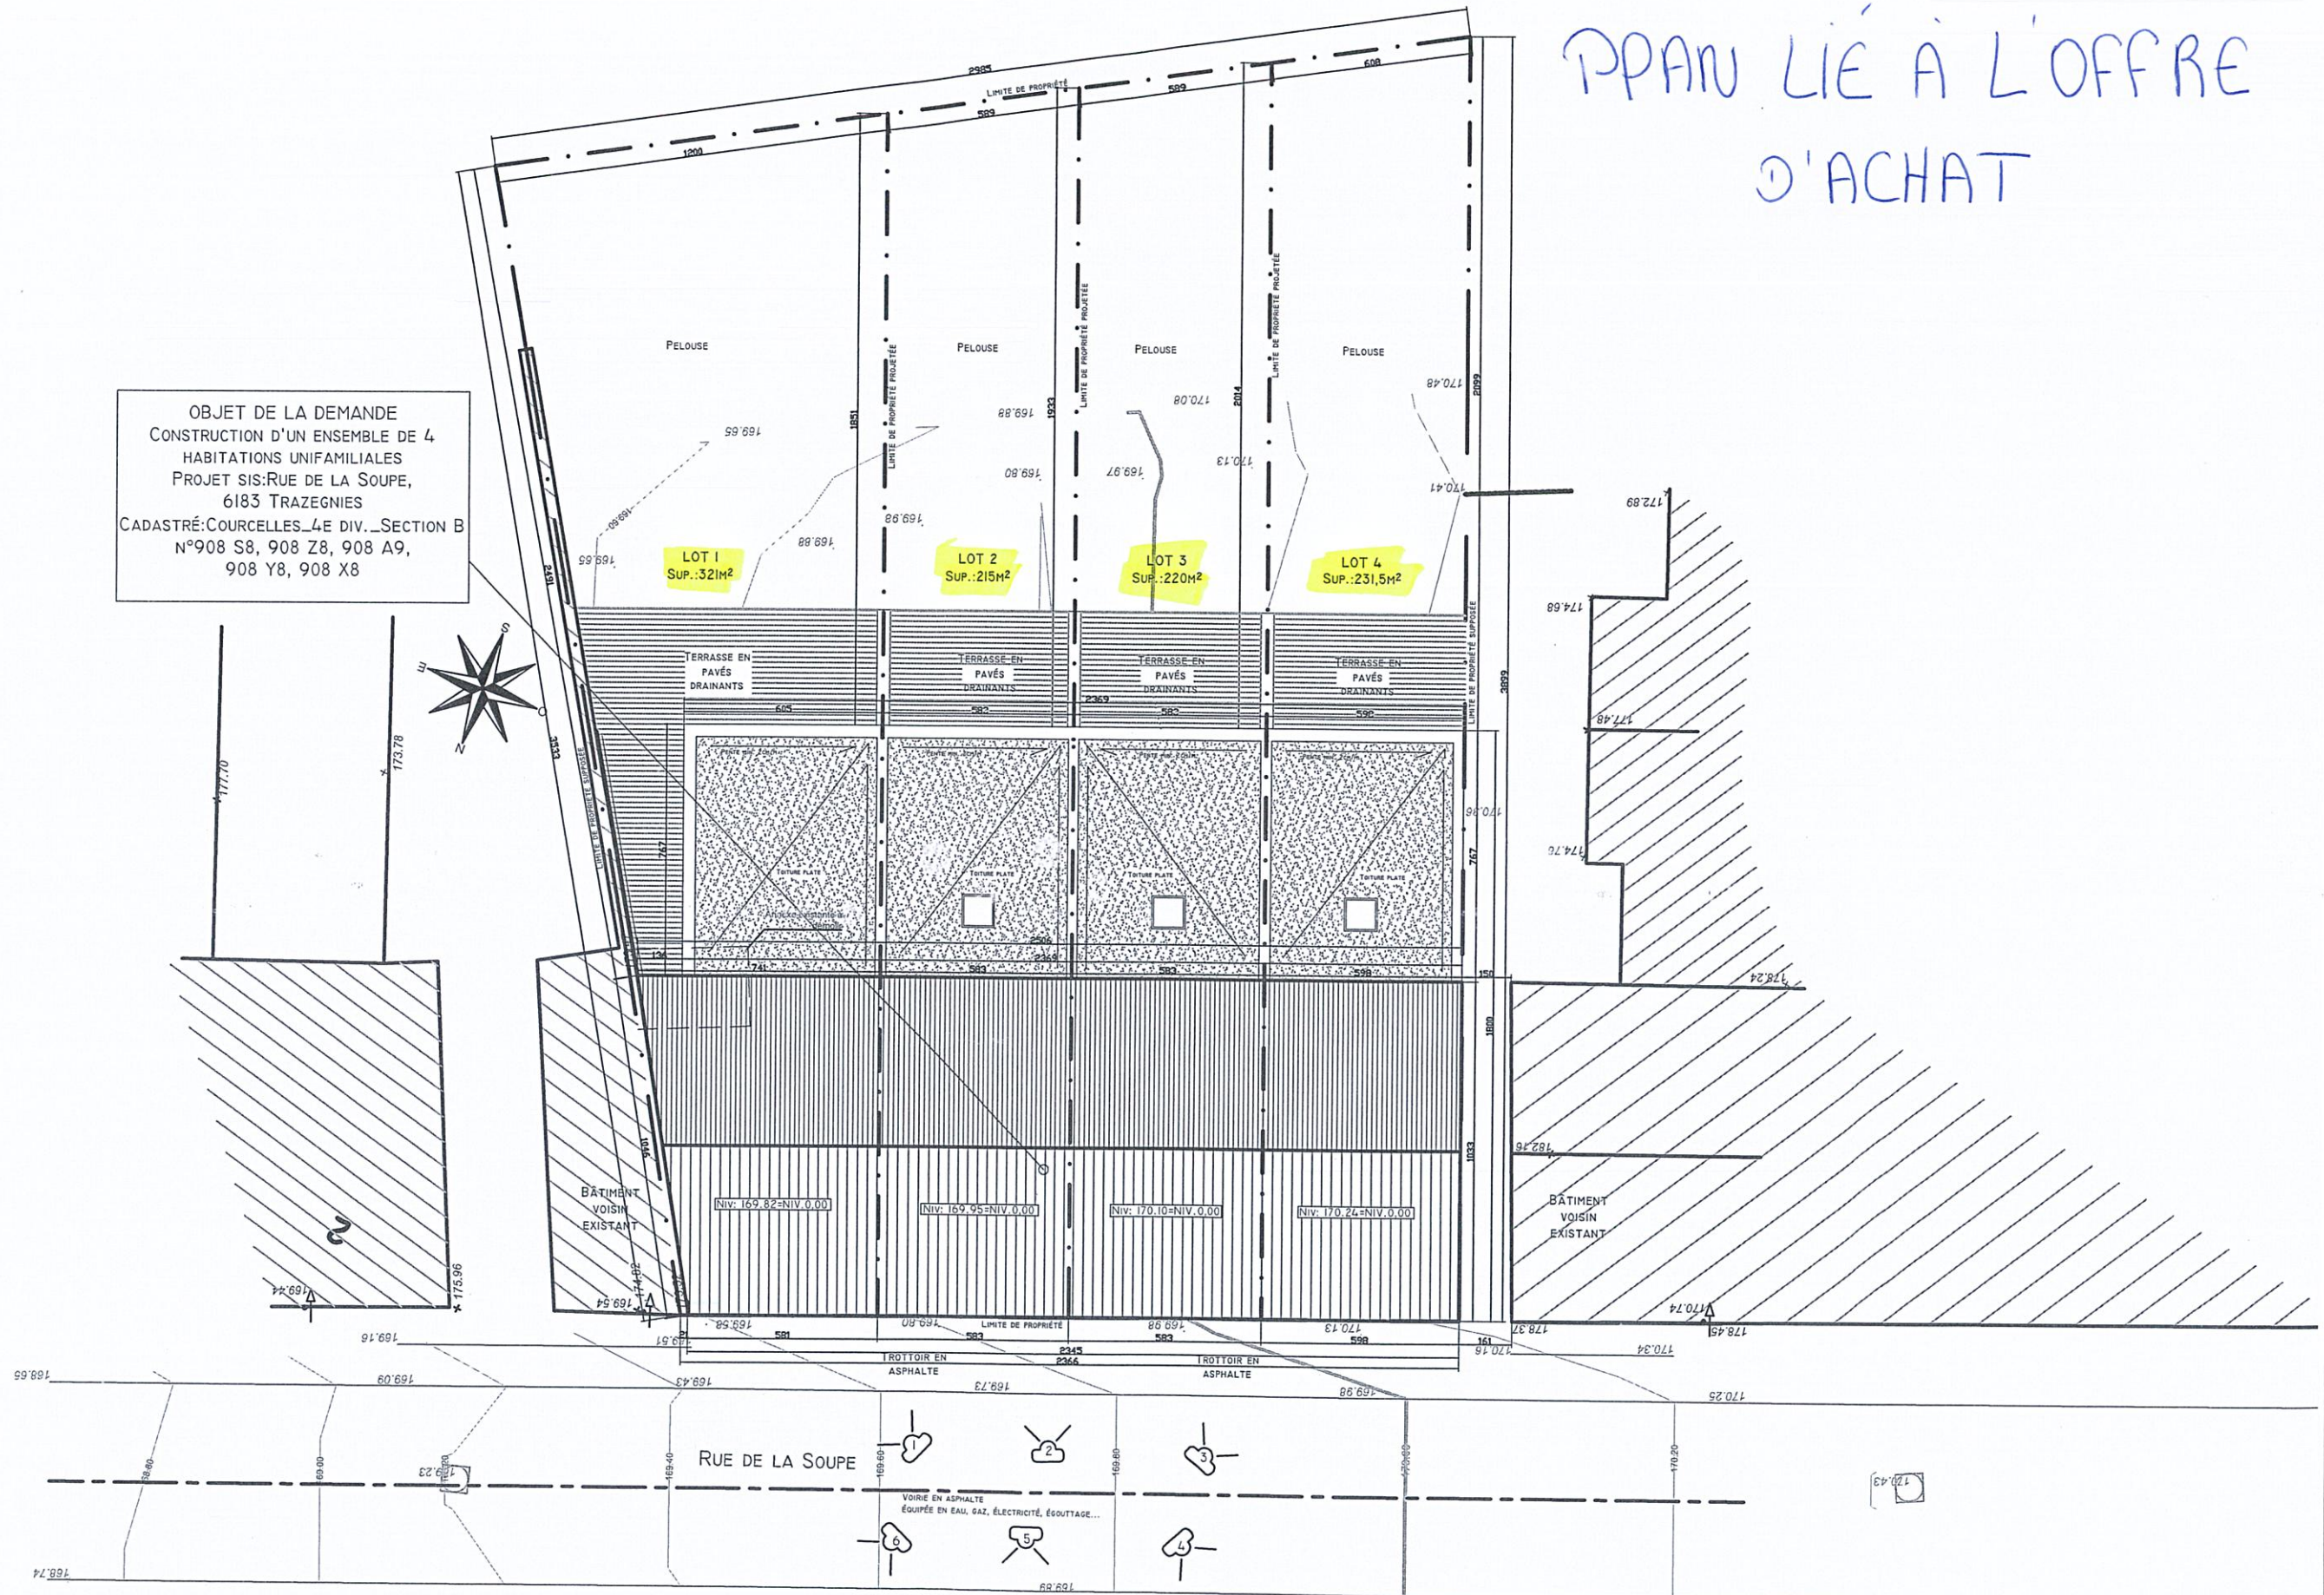

OBJET DE LA DEMANDE
CONSTRUCTION D'UN ENSEMBLE DE 4
HABITATIONS UNIFAMILIALES
PROJET SIS: RUE DE LA SOUPE,
6183 TRAZEGNIES
CADASTRÉ: COURCELLES_4E DIV. SECTION B
N°908 S8, 908 Z8, 908 A9,
908 Y8, 908 X8

<p>Les niveaux seront vérifiées sur place avant le démarrage des travaux. L'aménagement extérieur (hors entreprise) est dessiné à titre indicatif et n'engage pas la responsabilité de l'architecte.</p>	<p>structure et fondations à calculer par ingénieur</p>	<p>MODIFICATIONS : 0:23/10/2023 PU A: B:</p>	<p>DOSSIER CONSTRUCTION DE 4 HABITATIONS</p>	<p>DOSSIER SIS: RUE DE LA SOUPE, 6183 TRAZEGNIES CADASTRÉ: COURCELLES_4E DIV. SECTION B N°908 A9, S8, X8, Y8, Z8</p>	<p>PLAN D'IMPLANTATION ECH: 1/200E</p>	<p>N° PLAN PU: 2/14</p>
--	---	--	--	--	--	-----------------------------