

A. DEGRANGE

Signature

EMPIRE... 4 JUL 1995
Vol 88... 26...
Régie N. M. Franc
V. 0000




PLAN DE DIVISION.

Commune de COURCELLES, rue Desaire.
Cadastré section B, partie du 346 x 34.
Superficie vendue: 44 ca.90.

CONDITIONS PARTICULIERES.

- 1) Le mur séparatif avec Lecomte - Wilmet est privatif et fait partie du bien vendu.
- 2) Les murs entre le garage vendu et la partie restante au vendeur située au n° 8 de la rue Desaire sont entièrement mitoyens, toute réparation ou aménagement nécessaire à son maintien ou son renforcement se fera à frais commun, en cas de reconstruction totale de ce dernier il devra être redressé et reconstruit en mitoyen à cheval sur la limite de parcelle reprise sur le présent plan.
- 3) Les deux vues situées dans le mur mitoyen près du point 11 pourront subsister, elle pourront être déplacées ou, si nécessaire, supprimées en cas de construction du propriétaire du n° 8 à cet endroit.
- 4) L'écoulement des eaux de toiture des deux garages se fait et pourra toujours se faire par les descentes situées aux points 2 et 11 du présent plan.

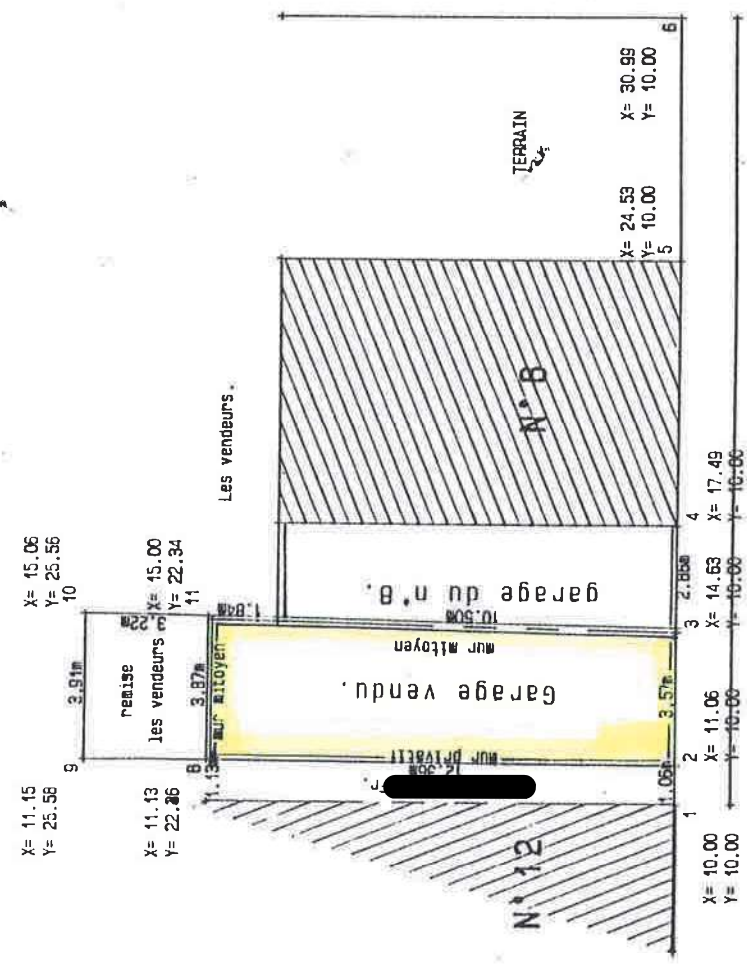

Levé et dressé le 26/03/1992 par:

Géomètre Expert Immobilier
GUY LEPARLIER
Rue A. Carnière, 36
Tél. 071/45 51 53 - T.V.A. 654.191.358
6180 COURCELLES

Signature

Lecomte

W. DEGRANGE

ECHELLE: 1/200.