

Plan de situation pour la création d'une servitude de surplomb reprise en A, B, C, D et A a une hauteur de +/- 2.80m d'une superficie de 18 m² sur la propriété [redacted] cadastrée Section B n° 908 r 7 rue de la Soupe, 4 à Trazegnies au bénéfice de la propriété cadastrée Section B n° 908 S 8 de [redacted]

Pour accord,

Pour accord,

Pour accord,

Pour accord,

[redacted]



[redacted]

[redacted]

[redacted]



SITUATION : 1/500

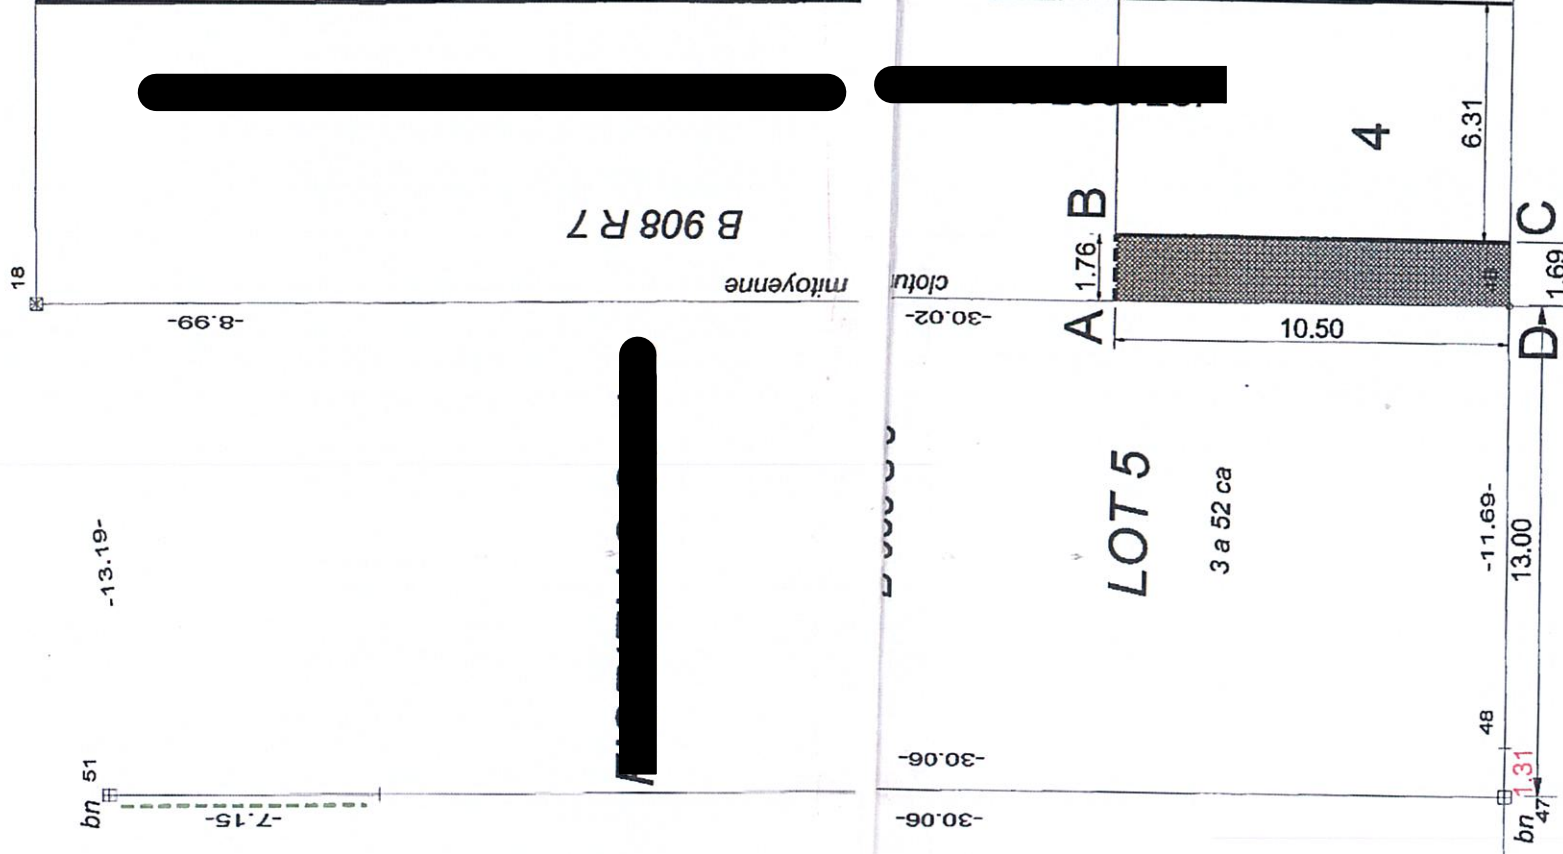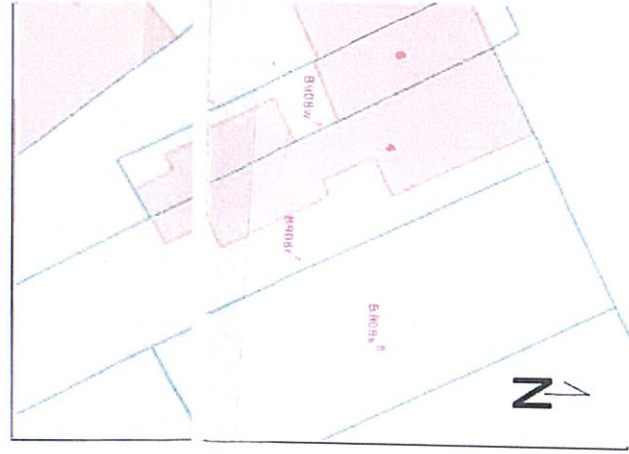

[redacted] rue de la Soupe [redacted]

[redacted] PROVINCE DE HAINAUT [redacted]

COMMUNE DE COURCELLES 4ème Division TRAZEGNIES

LISTE DES COORDONNEES

7	74.25	110.42	45	74.07	110.42
17	97.11	138.95	46	97.60	110.70
18	97.42	149.71	47	84.60	110.55
19	95.82	151.97	48	85.91	110.56
21	82.01	148.11	49	68.69	140.47
22	86.81	137.66	50	84.42	140.61
23	77.48	147.67	51	84.37	147.76
24	70.73	146.78	52	67.73	145.27
25	67.91	145.29	201	97.46	140.72
30	71.01	121.23	202	68.87	140.48
31	72.44	121.48	203	85.75	140.62

PROPRIETAIRES : [redacted]

Marcel CLANTY, Géomètre-Expert, assermenté par le Tribunal de Première Instance de Mons le 2 mars 1983 inscrit au tableau des titulaires sous le n° GEO/04/0422.

DOSSIER : 2019 PLAN N° : 009 ECHELLE :

17/200

DATE :

06/05/19