


Situation de la parcelle

Parcelles concernées
Rue de la Discipline n°48
6060 Gilly
Section cadastrale : A989w50

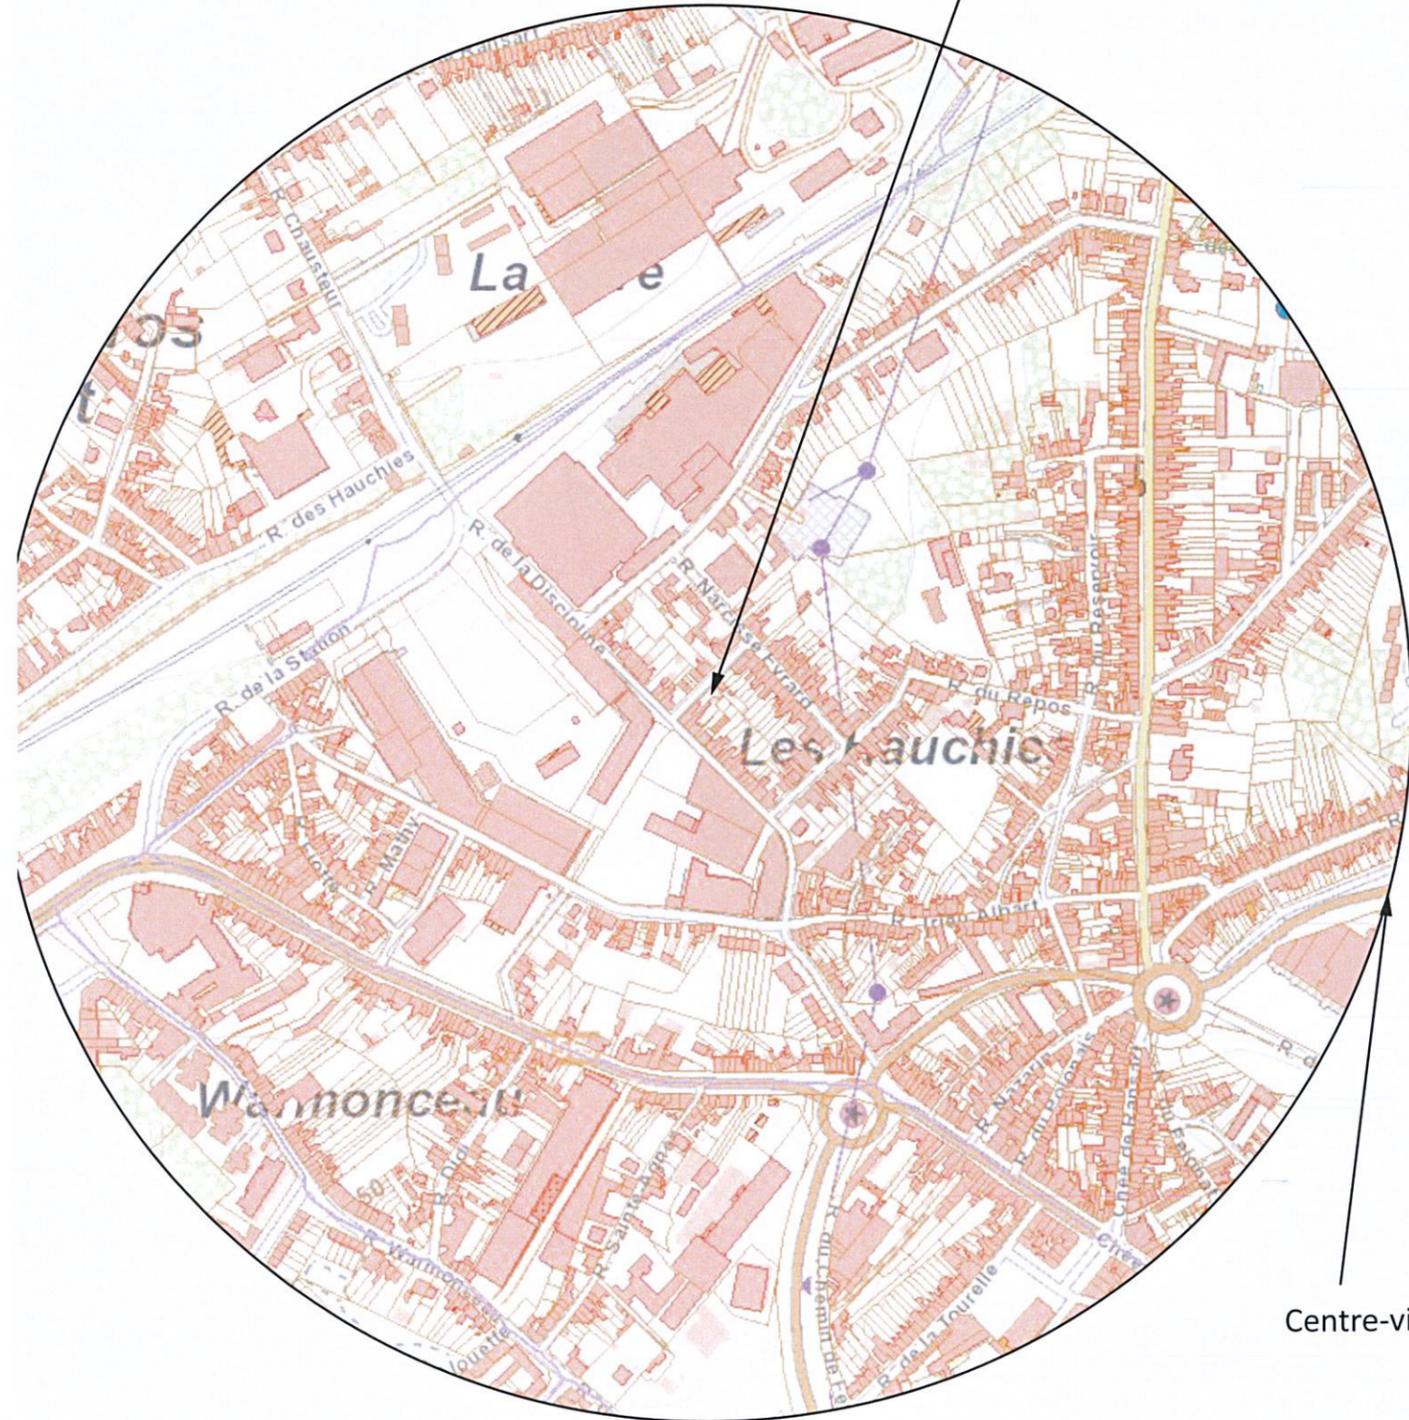

Centre-ville


CP088/2020/0103

PROVINCE DE HAINAUT	COMMUNE DE CHARLEROI		
DEMANDE DE PERMIS POUR LA TRANSFORMATION D'UNE REMISE EN EXTENSION D'UN HABITATION ET TRANSFORMATION DE L'HABITATION			
Adresse du chantier :	Rue de la Discipline n°48 à 6060 Gilly		
Section Cadastrale :	A N°989 w50		
Auteur de projet	Maître de l'ouvrage	Entrepreneur	
[REDACTED]	[REDACTED]	[REDACTED]	
Tél. 0472/ 84. 09. 42 Email: fanny.gonzalezvargas@outlook.be	6060 Gilly		
[REDACTED] Architecte	Approuvé pour être joint à la demande d'autorisation de bâtir	[REDACTED]	
<small>Inscrit au Tableau du Conseil de l'Ordre des Architectes de la Province de Namur</small>			
<small>La responsabilité de l'Architecte ne peut être engagée que si le Maître de l'Ouvrage l'avertit, par lettre recommandée, du commencement des travaux.</small>			
NOMENCLATURE DES PLANS		MATERIAUX EXTERIEURS	
Plan	Designation	Echelle	
Plan n° 1/8	Cartouche et situation de la parcelle	1/5000	
Plan n° 2/8	Contexte urbanistique et paysager	1/500	
Plan n° 3/8	Occupation de la parcelle	1/200	
Plan n° 4/8	Coupes-profil	1/200	
Plan n° 5/8	Situation existante : Plans	1/100	
Plan n° 6/8	Situation existante : Façades et coupes	1/100	
Plan n° 7/8	Situation projetée : Plans	1/100	
Plan n° 8/8	Situation projetée : Façades et coupes	1/100	
		1. Parement de façade en briques de ton rouge et en briques de ton blanc 2. Parement en blocs de ton blanc sur la remise 3. Menuiseries extérieures en bois de ton brun foncé 4. Seuils et appuis en pierre bleues 5. Couverture de toiture en roofing de ton gris foncé sur le bâtiment principal 6. Couverture de toiture en tôles ondulées sur la remise 7. Gouttières et DEP en zinc	
		Situation projetée : 1. Menuiseries en PVC de ton gris foncé 2. Couverture de toiture en roofing de ton gris foncé sur la remise	
[REDACTED]		[REDACTED]	
DATE	MODIFICATIONS	Vu et approuvé par le Collège Communal	
A	09/09/2020 Avant-projet	Séance du 19 JAN. 2020	
B	21/11/2020 Permis d'urbanisme	Par le Collège	
C		Le Directeur général	
D		Par délégation,	
E		[REDACTED]	
F		Inspecteur général	
G		[REDACTED]	
H		[REDACTED]	
I		[REDACTED]	
J		[REDACTED]	
K		[REDACTED]	
L		[REDACTED]	
M		[REDACTED]	
DATE	INDICE MODIFICATIONS	REFERENCE	PLAN N°
21/11/2020	B	F.G.	1/8

PERMIS CONDITIONNEL




Situation projetée - Occupation de la parcelle

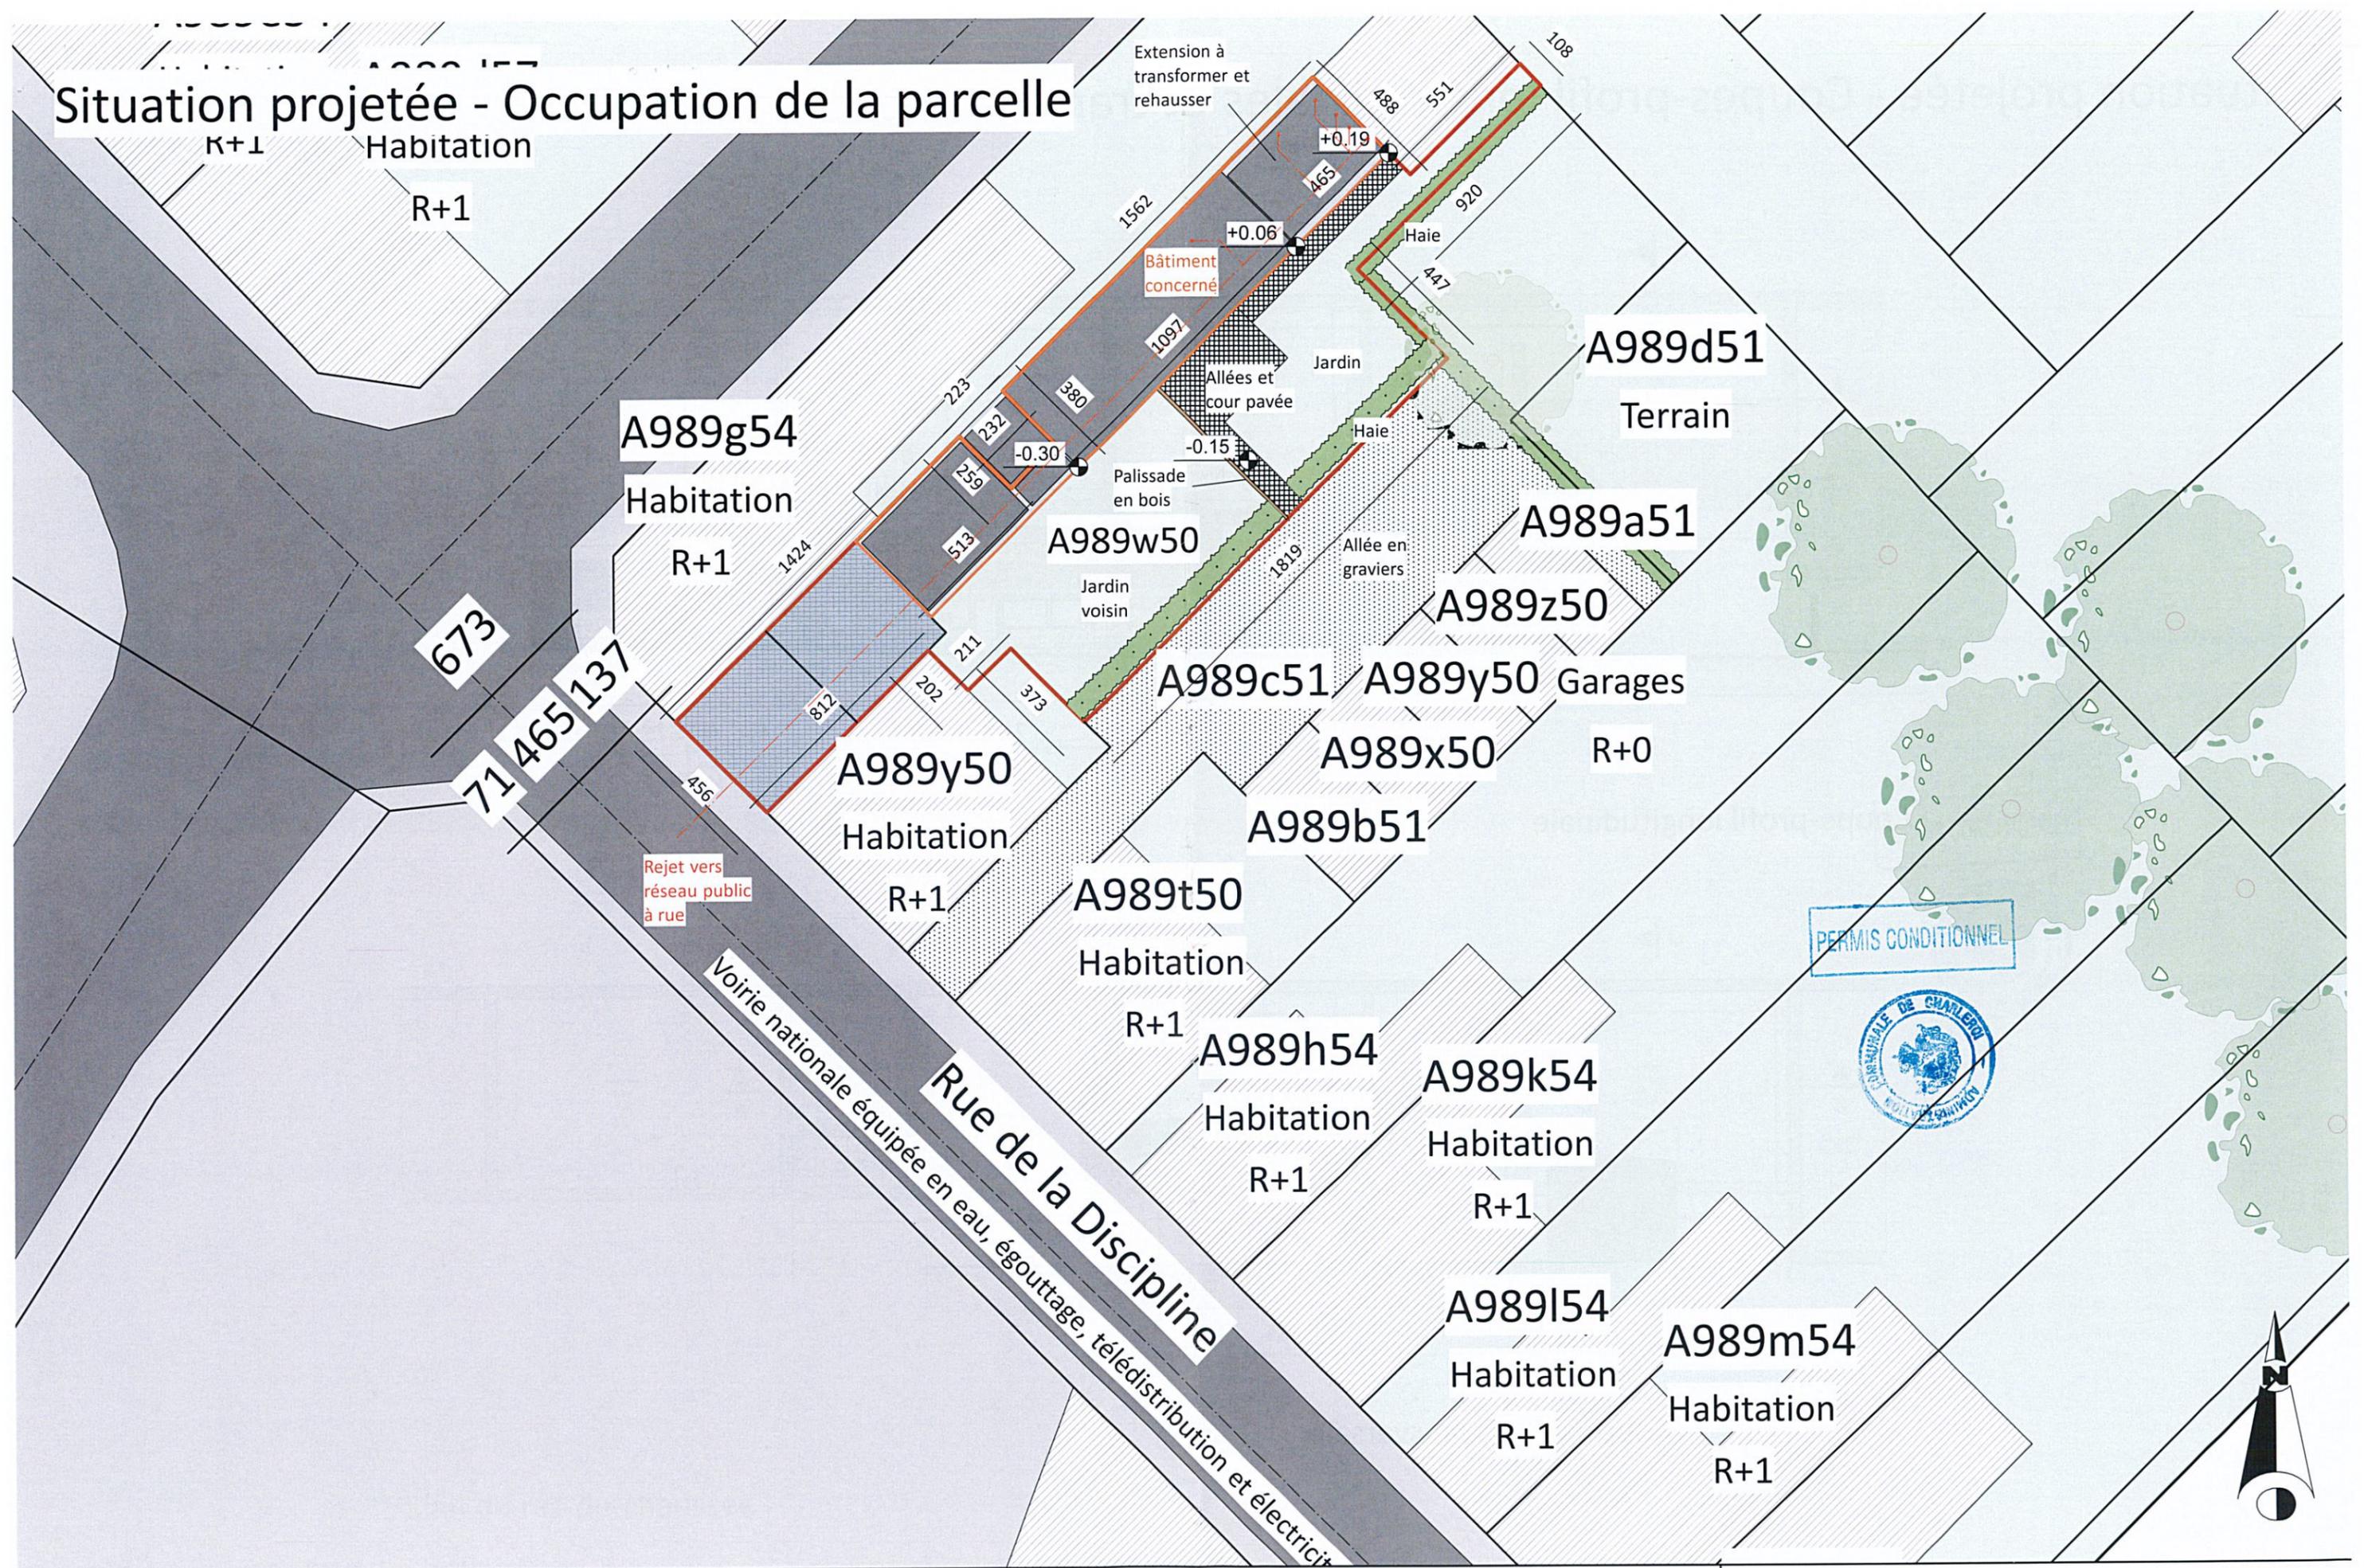


PERMIS CONDITIONNEL




Situation existante - Façade avant et coupes

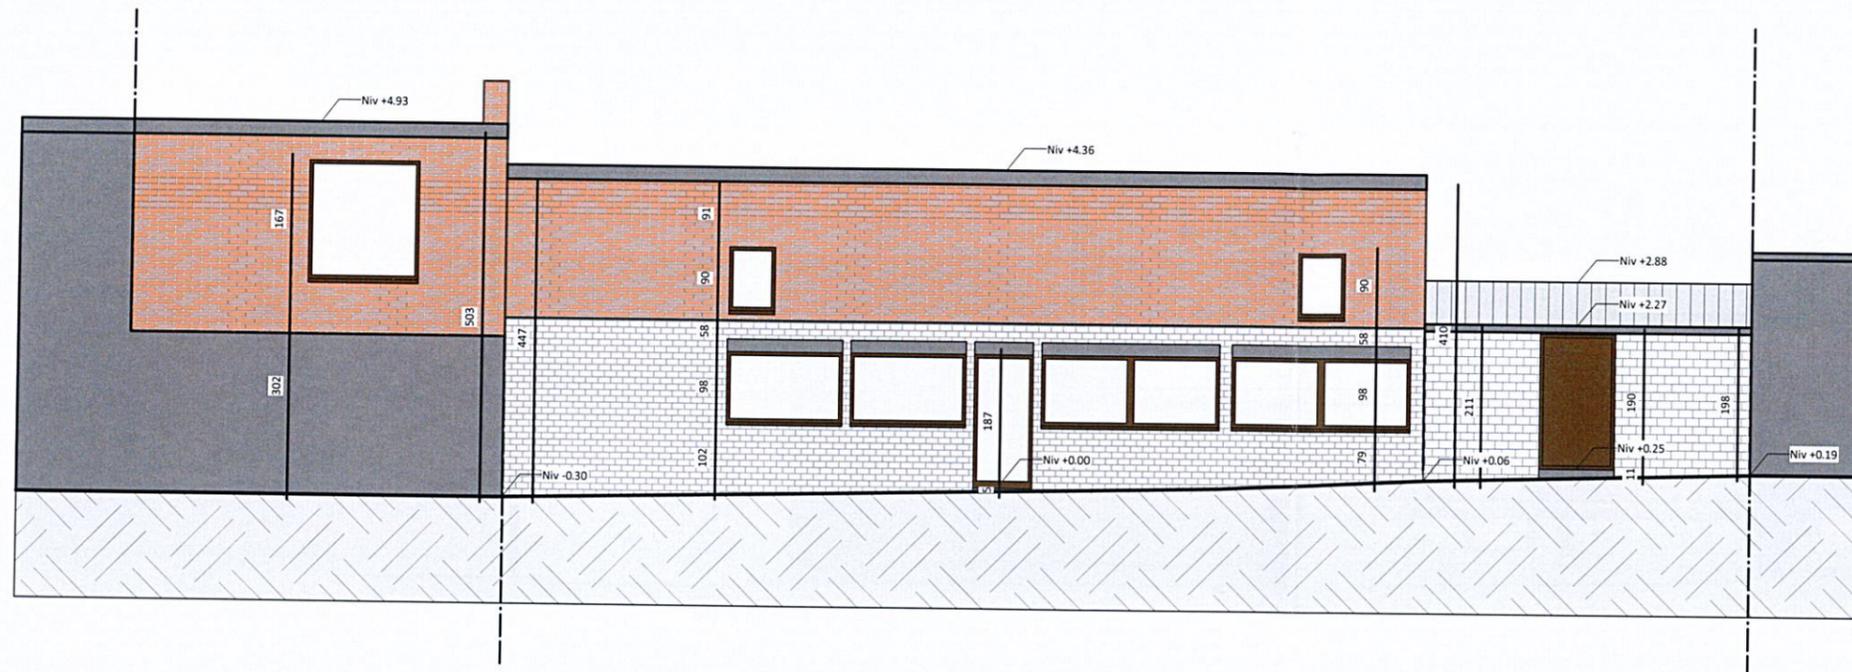


Façade avant

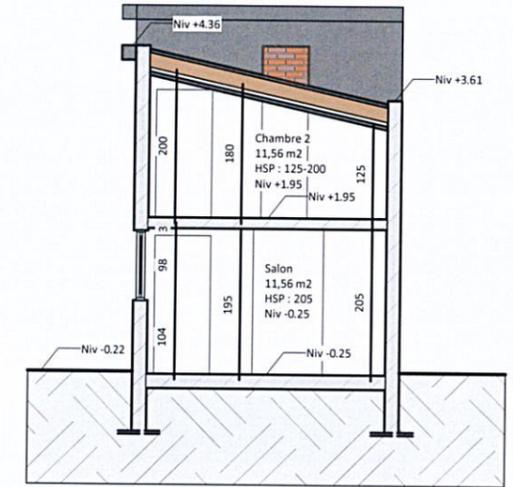

Coupe AA

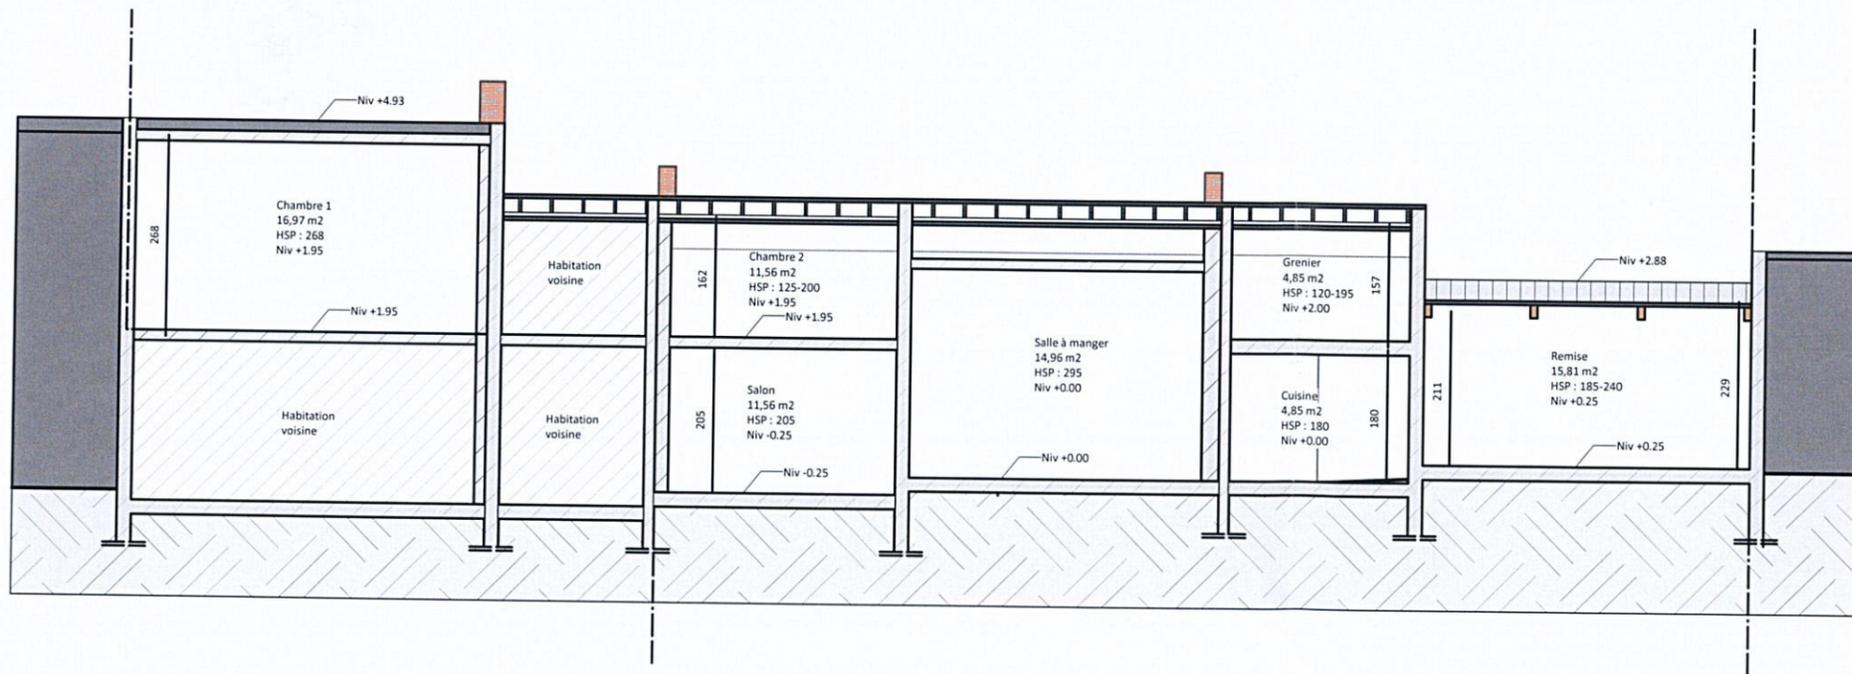


Coupe BB

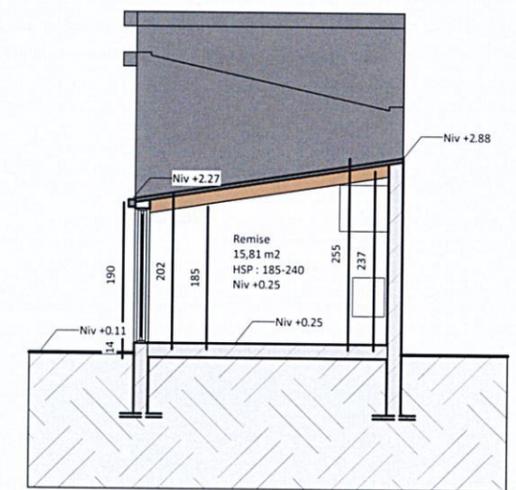

Coupe CC


Situation projetée -

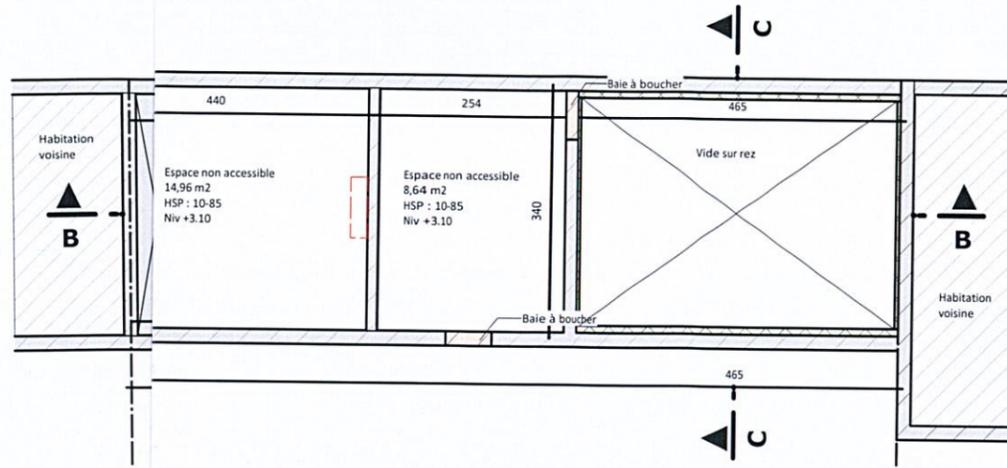

Plan du

PERMIS CONDITIONNEL


PERMIS CONDITIONNEL

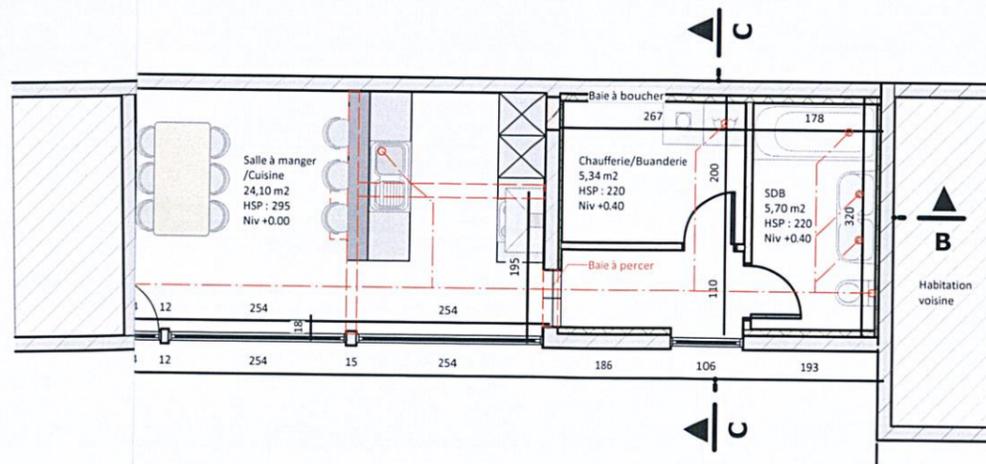


Plan d




Situation projetée - Façade avant et coupe

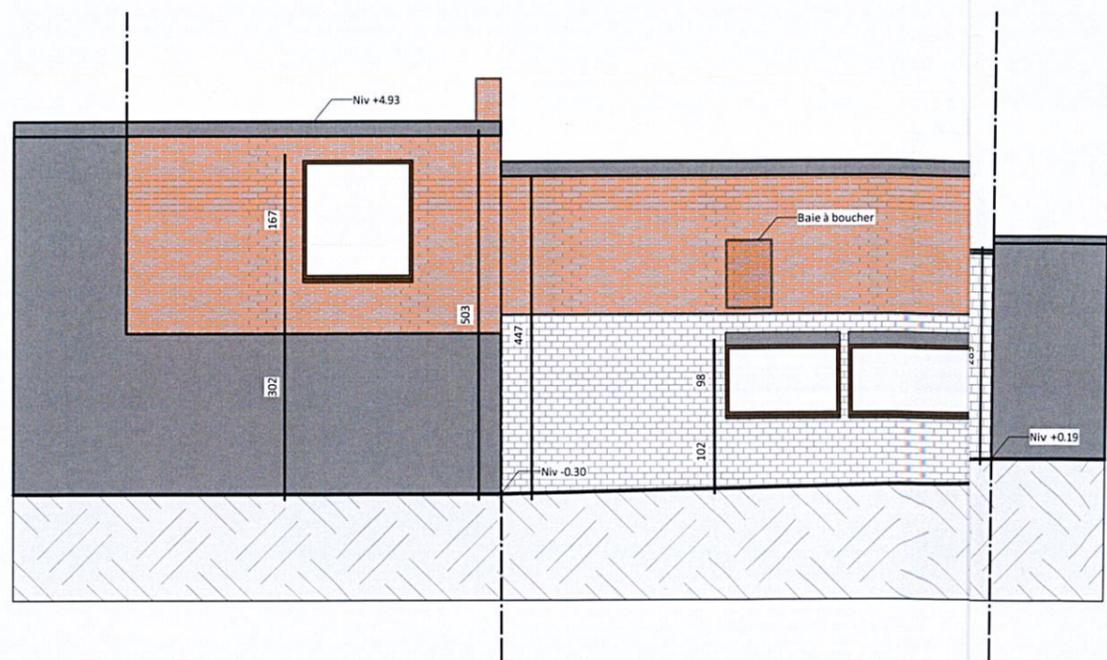


Façade avant

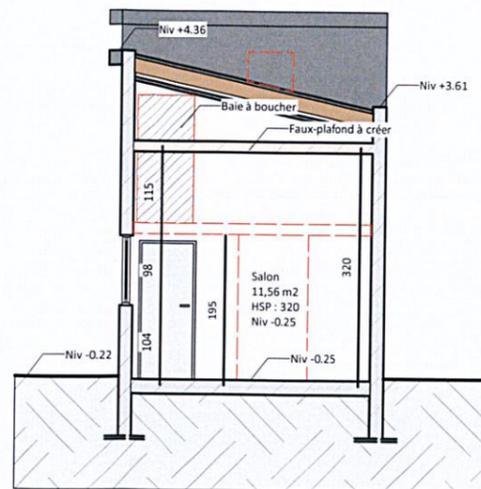

PERMIS CONDITIONNEL
Coupe AA

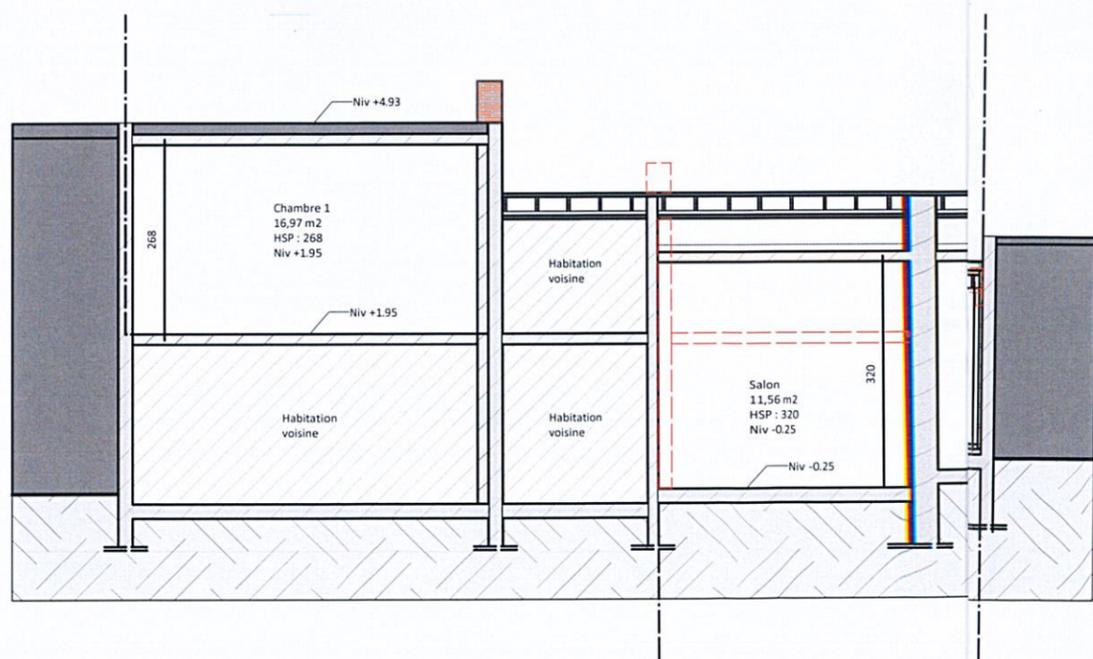

Coupe BB

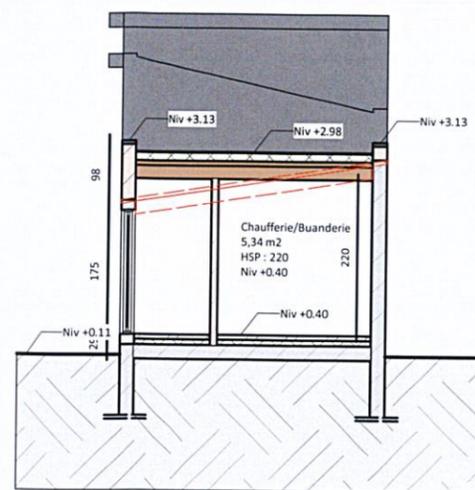

Coupe CC