

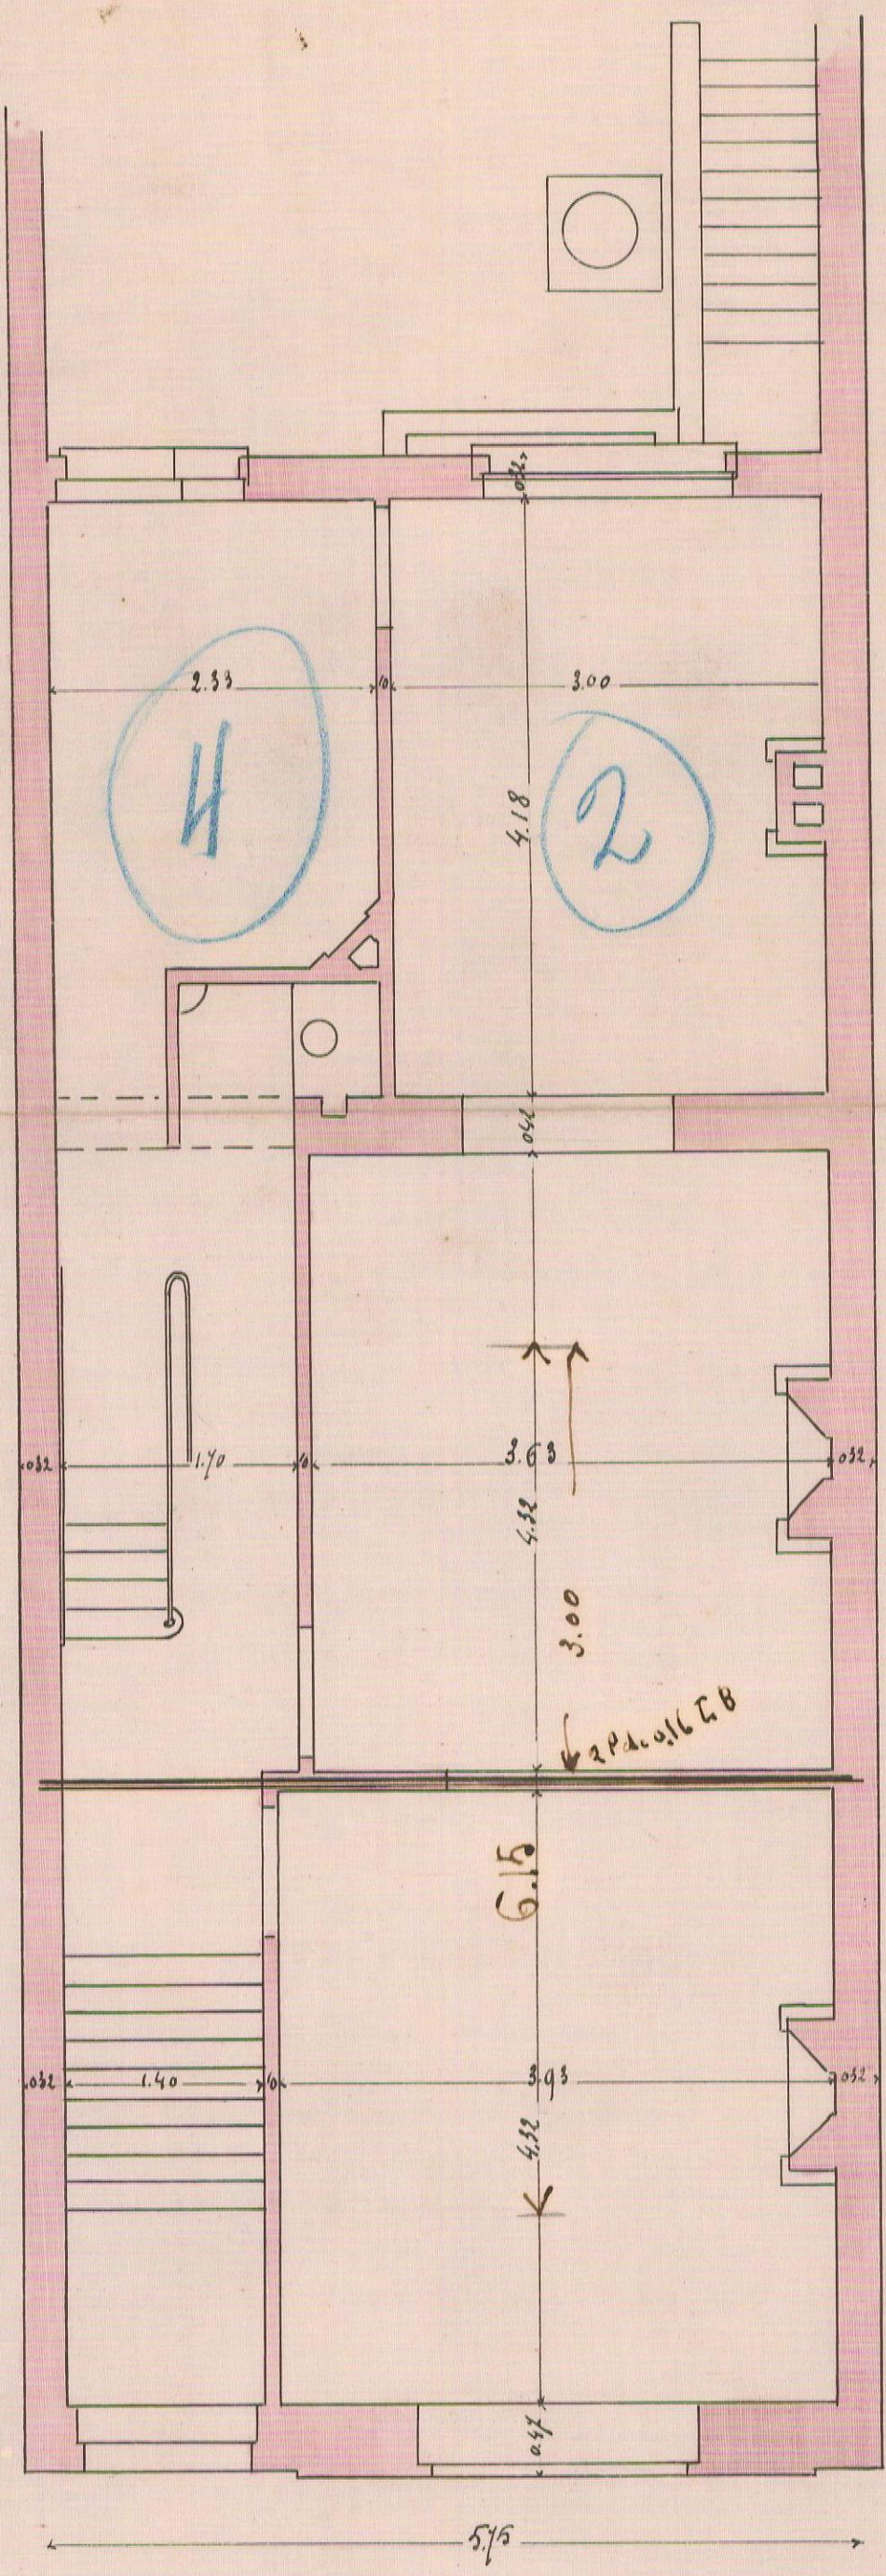


*Ch. Truys*  
*Alphonse*

Propriété de M<sup>r</sup> De Maeyer Englebeet  
 Maison à construire rue Tenatyn n°  
 à Schaerbeek, le 29 Avril 1905  
 Le propriétaire  
 Engl. De Maeyer  
 Rue Benoni 11 à Schaerbeek

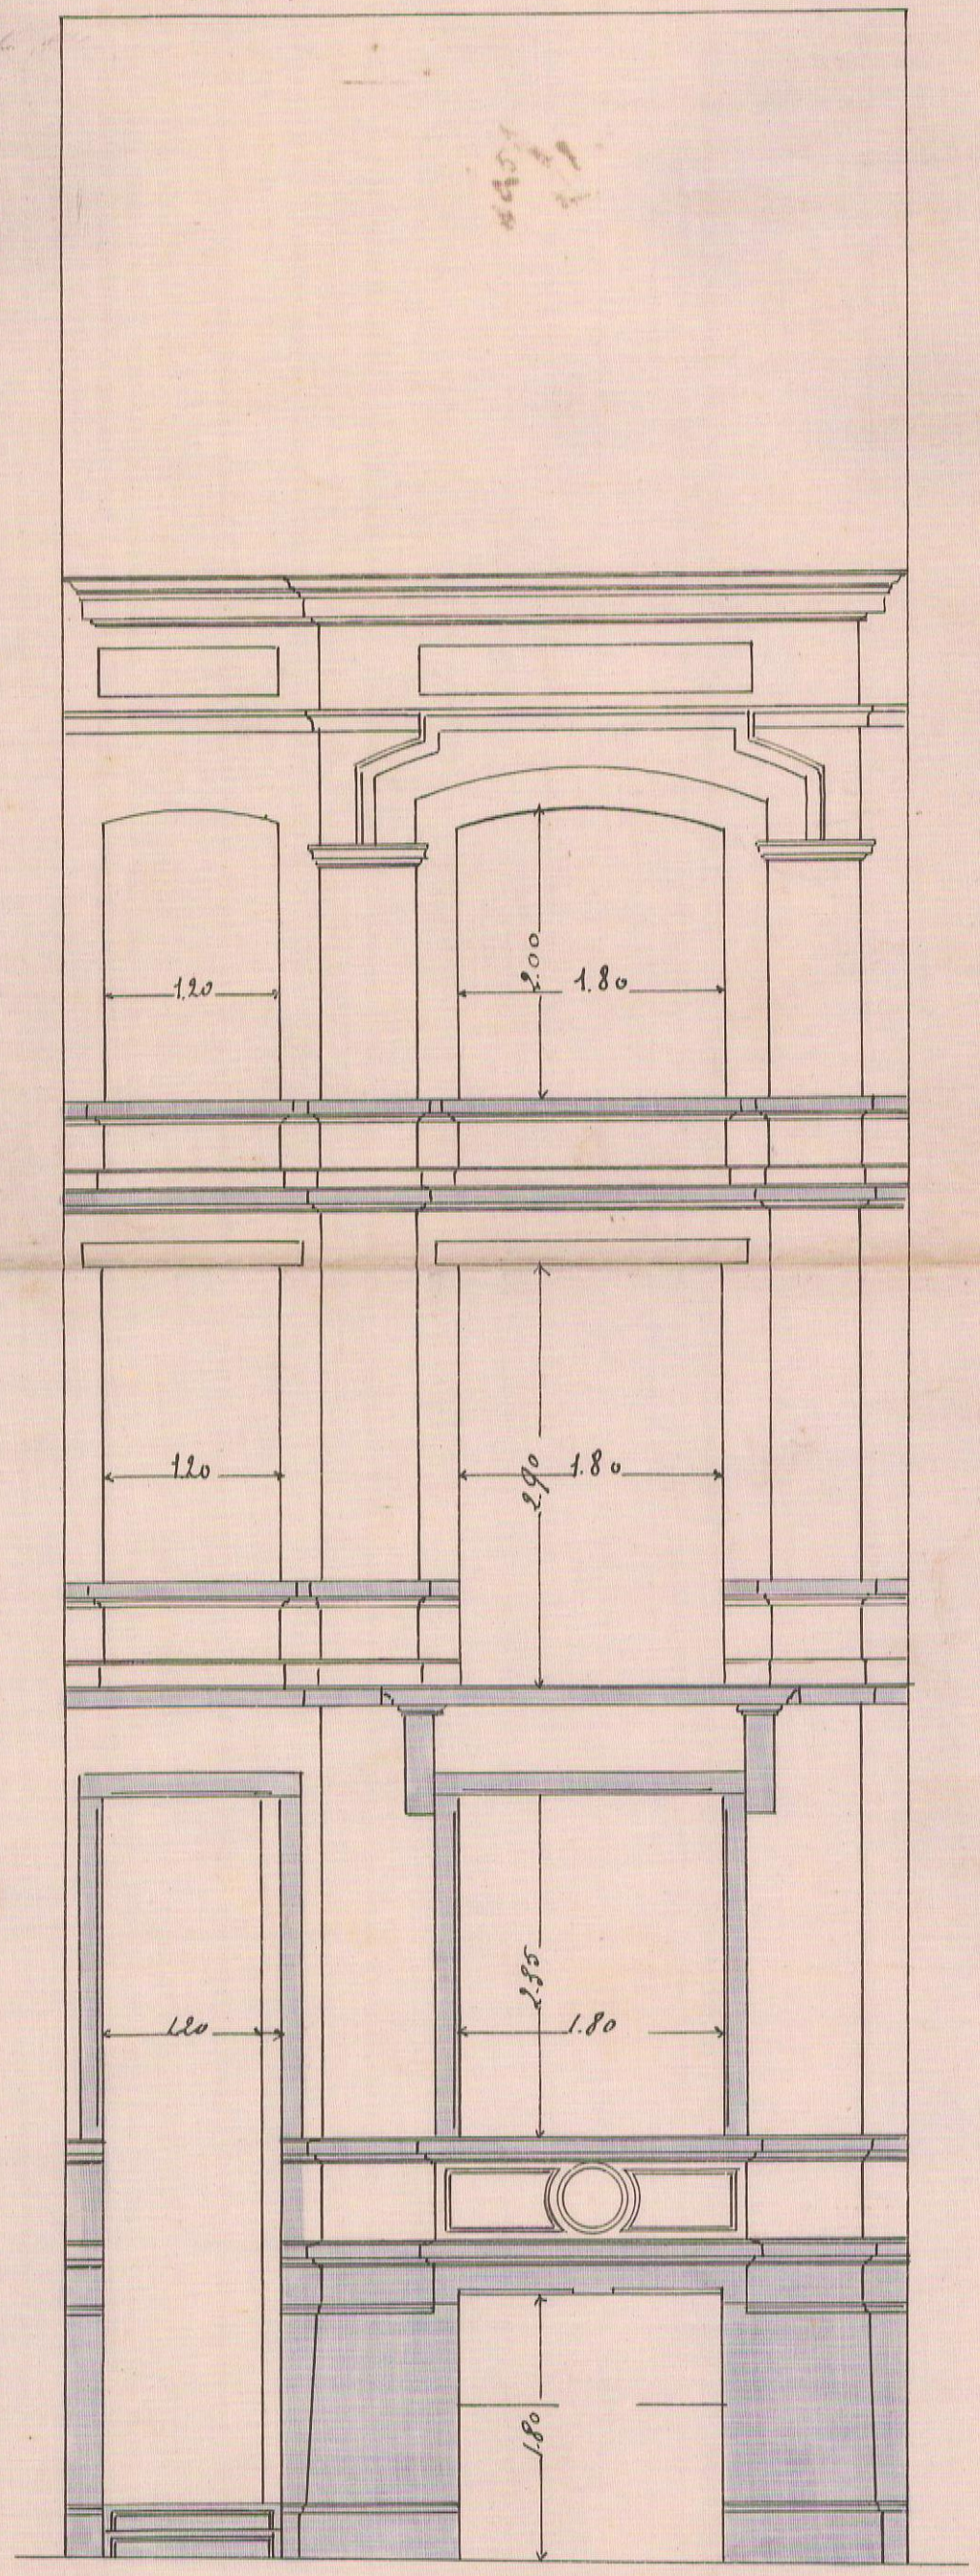

Plan au rez-de-chaussée

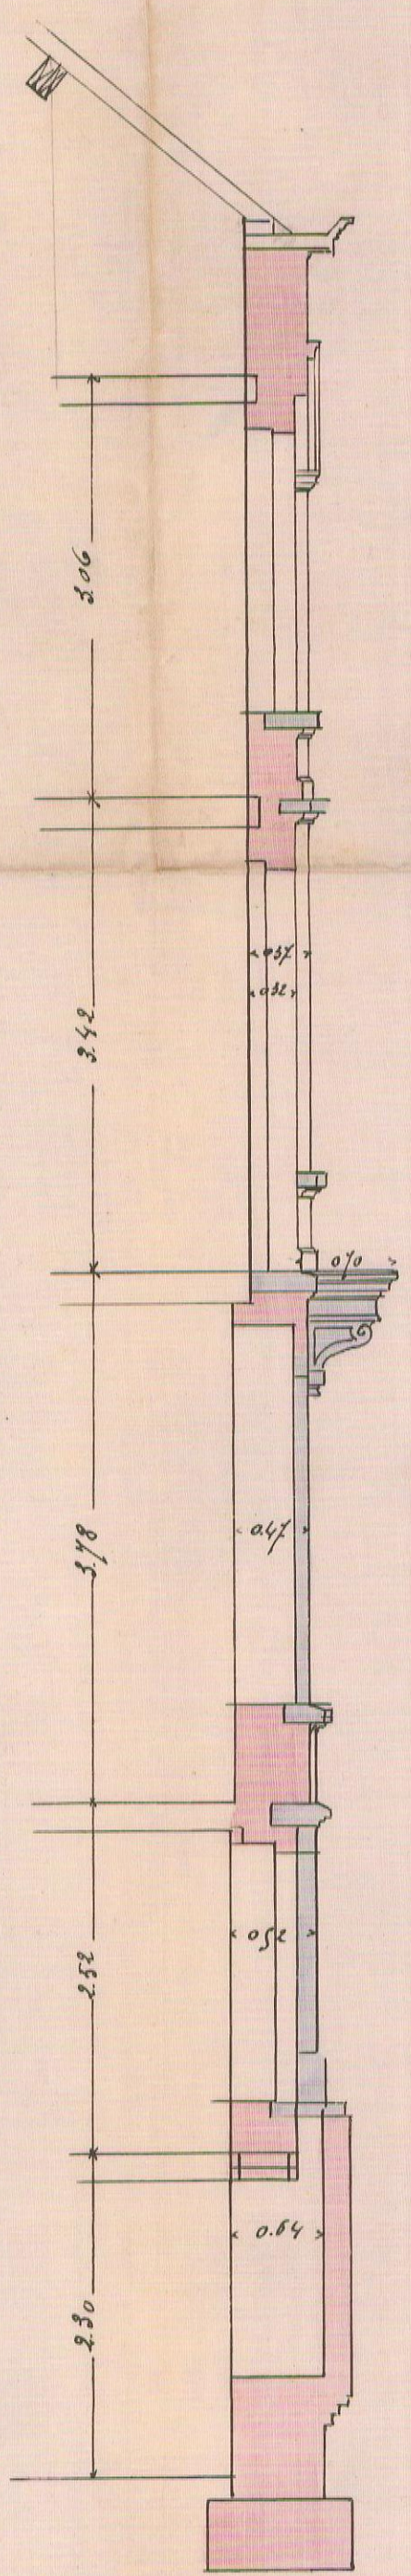

Elevation