




SURFACE APPARTEMENT 219,7 M2

SURFACE TERRASSE 28,50 M2

Le mobilier représenté sur les plans est donné à titre indicatif et ne fait pas l'objet de la vente. Seuls le mobilier de cuisine et les équipements sanitaires sont prévus. Les renseignements repris sur le plan sont non contractuels et sujets à modifications éventuelles.

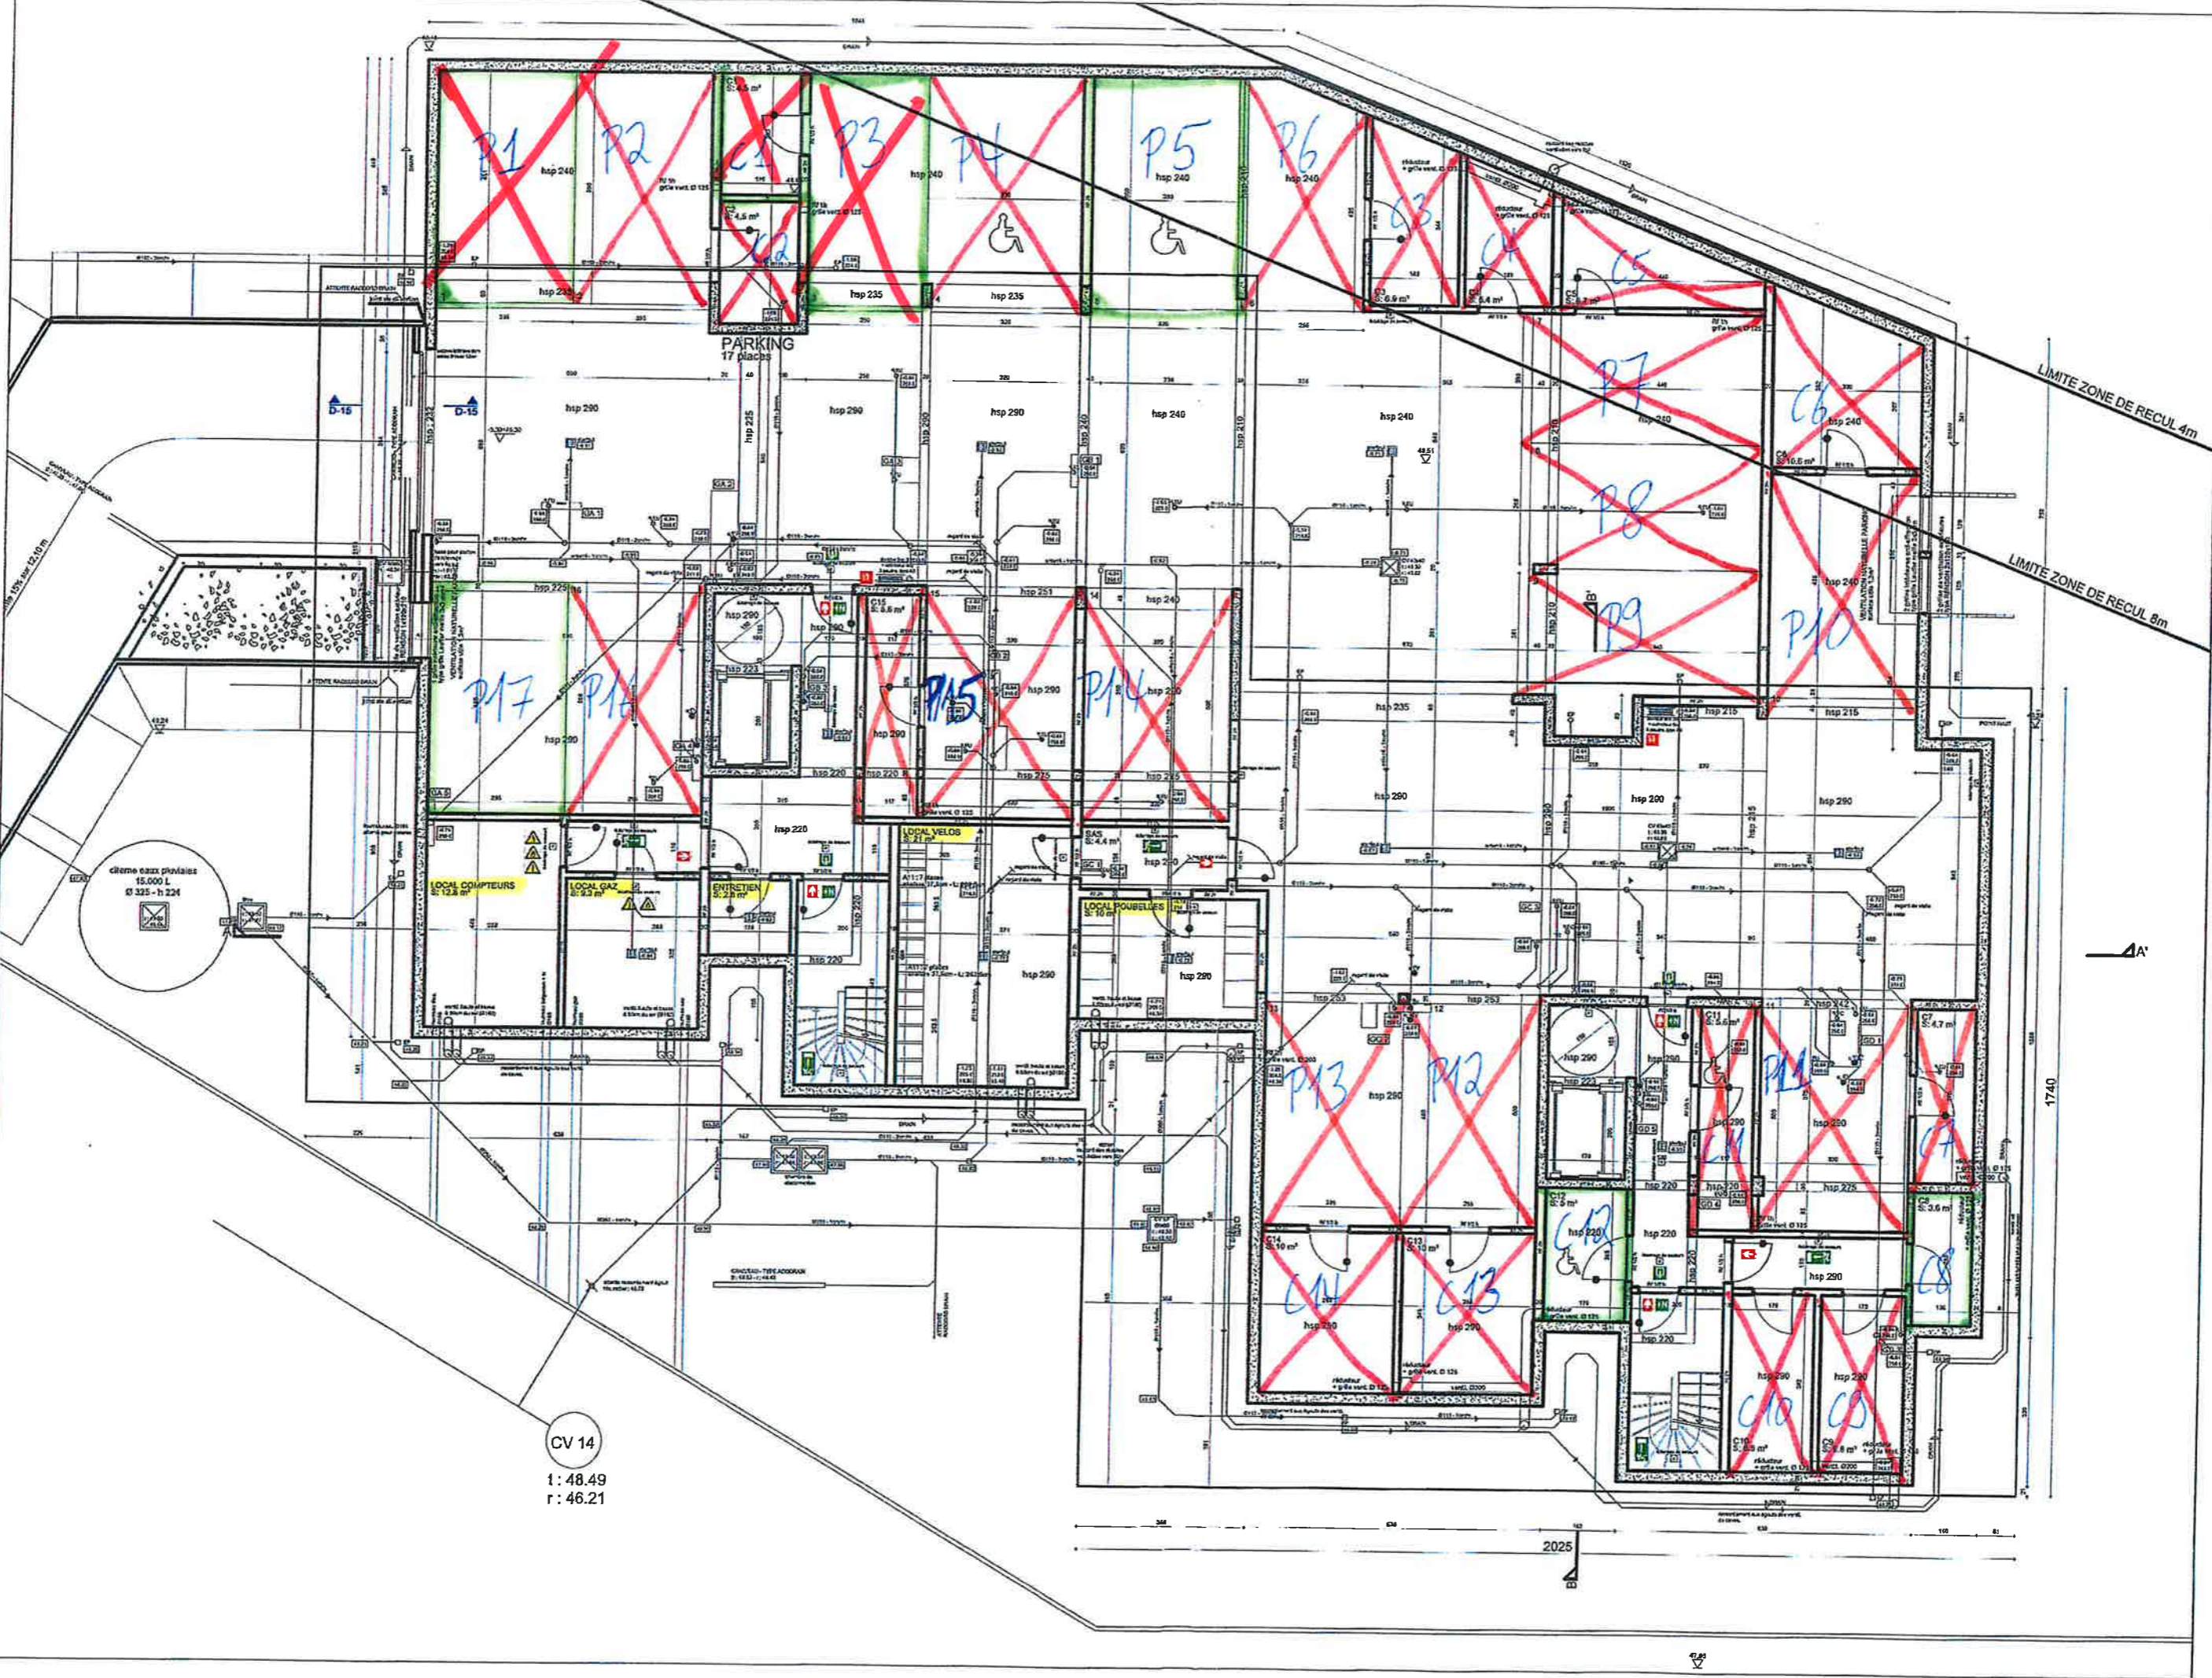

CV 14
 1: 48.49
 r: 46.21

LIMITE ZONE DE REcul 4m
 LIMITE ZONE DE REcul 8m



1740

2025