



Légende

| | |
|---------------|-------------------------------|
| | Bâtiment non mesuré |
| | Bâtiment mesuré |
| | Mur mesuré |
| Points | |
| | Borne nouvelle |
| | Piquet métallique |
| | Poteau électrique et lumineux |
| | Sapin |
| Ligne | |
| | Clôture |
| | Alignement de piquets |
| | Hale sapins |
| | Limite cadastrale |
| | Limite mesurée |
| | Limite nouvelle |


Table des points - LB72

| Point n° | Abscisse | Ordonnée | Description |
|----------|-----------|-----------|-----------------|
| 11 | 171050.77 | 125368.60 | Non matérialisé |
| 12 | 171070.64 | 125369.02 | Non matérialisé |
| 13 | 171082.92 | 125336.36 | Non matérialisé |
| 14 | 171068.42 | 125333.10 | Non matérialisé |
| 15 | 171046.98 | 125376.21 | Non matérialisé |
| 16 | 171087.55 | 125379.54 | Coin mur |
| 17 | 171095.89 | 125380.19 | Non matérialisé |
| 18 | 171106.52 | 125380.92 | Non matérialisé |
| 19 | 171118.24 | 125381.27 | Non matérialisé |
| 20 | 171118.36 | 125372.34 | Non matérialisé |
| 21 | 171116.86 | 125372.33 | Non matérialisé |
| 22 | 171107.22 | 125372.20 | Non matérialisé |
| 23 | 171098.23 | 125372.03 | Coin mur |
| 24 | 171088.69 | 125371.02 | Coin mur |
| 30 | 171116.75 | 125382.87 | Bâtiment |
| 31 | 171127.91 | 125370.02 | Bâtiment |
| 32 | 171129.27 | 125379.95 | Bâtiment |
| 33 | 171116.76 | 125379.34 | Bâtiment |
| 34 | 171107.16 | 125379.24 | Bâtiment |
| 35 | 171107.80 | 125382.68 | Bâtiment |

Table des points - LB72

| Point n° | Abscisse | Ordonnée | Description |
|----------|-----------|-----------|-------------|
| 36 | 171096.26 | 125375.69 | Bâtiment |
| 37 | 171090.79 | 125375.26 | Bâtiment |
| 38 | 171098.21 | 125379.09 | Bâtiment |
| 39 | 171107.27 | 125365.13 | Bâtiment |
| 40 | 171081.33 | 125354.74 | Bâtiment |
| 41 | 171066.13 | 125378.47 | Bâtiment |
| 42 | 171066.03 | 125380.18 | Bâtiment |
| 43 | 171046.27 | 125376.84 | Bâtiment |
| 44 | 171066.19 | 125337.45 | Bâtiment |

Situation sur extrait cadastral : 1:2500

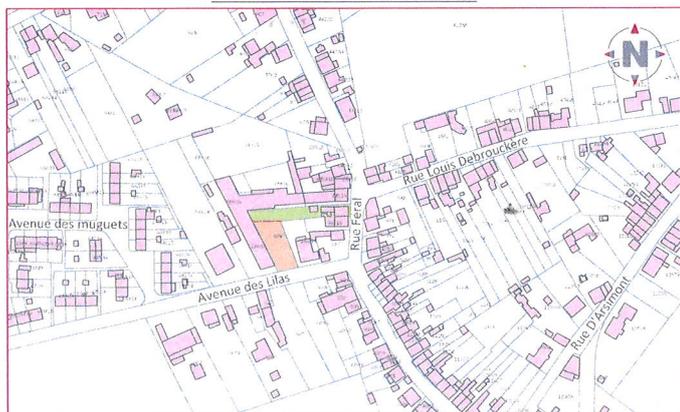

Les données cadastrales de ce document appartiennent exclusivement à l'Administration Générale de la Documentation Patrimoniale.



GEONAM SRL
 Natacha Léonard - Géomètre-Expert
 Rue Désiré Sorée, 53
 5020-Namur
 0471/67.09.50
 natacha@geonam.be
 TVA: BE 0779 360 851

PROVINCE DE NAMUR
Commune de Jemeppe-sur-Sambre
Rue Féral - Avenue des Lilas

Situation cadastrale:
 Jemeppe-sur-Sambre - Division 8 - Section C
 Parcelle cadastrée: 68V7

Objet du plan:

- Le lot 1, liseré vert, d'une superficie de 613 m², est représenté au plan par le polygone passant par les points 11, 12, 13, 14 et 11
- Le lot 2, liseré orange, d'une superficie de 600 m², est représenté au plan par le polygone passant par les points 15, 16, 17, 18, 19, 20, 21, 22, 23, 24, 12, 11 et 15

Les limites avec le domaine public et les parcelles 68H14, 68E16, 68L10, 68F16 et 68G16 sont présumées et non garanties par un bornage contradictoire.

Documents consultés:

- Situation cadastrale récente
- Atlas des chemins vicinaux
- Plan de délimitation et mesurage dressé par le géomètre C. Quairiat de Jemeppe-sur-Sambre en date du 25/02/2005
- Croquis cadastral côté de 1981 n°15
- Croquis cadastral côté de 1978 n°27
- Croquis cadastral côté de 1969 n°18

Natacha Léonard
 Géomètre expert
 GEO191461

| | | | |
|------------------------|------------------------------------|------------------------|--------------------------|
| Echelle: 1/250 | PRECAD: 00000-00000 | Levé le: 24/05/2024 | Dressé le: 18/06/2024 |
| Référence: 2024-024 | FICHER: 2024-024-JEMEPE-WANT-V1 | | |

Toute reproduction, même partielle, du plan est interdite sans autorisation.

PLAN DE DIVISION