




FACADE AVANT

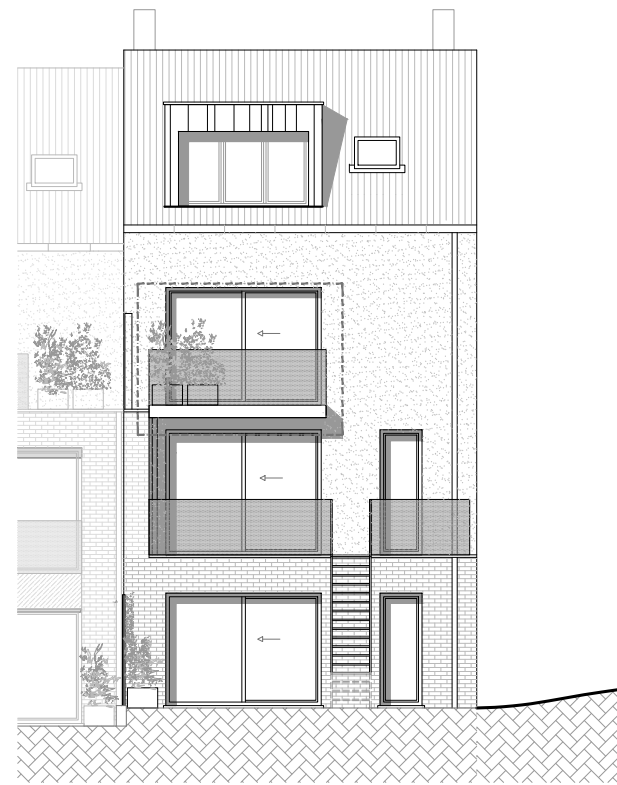

FACADE ARRIERE

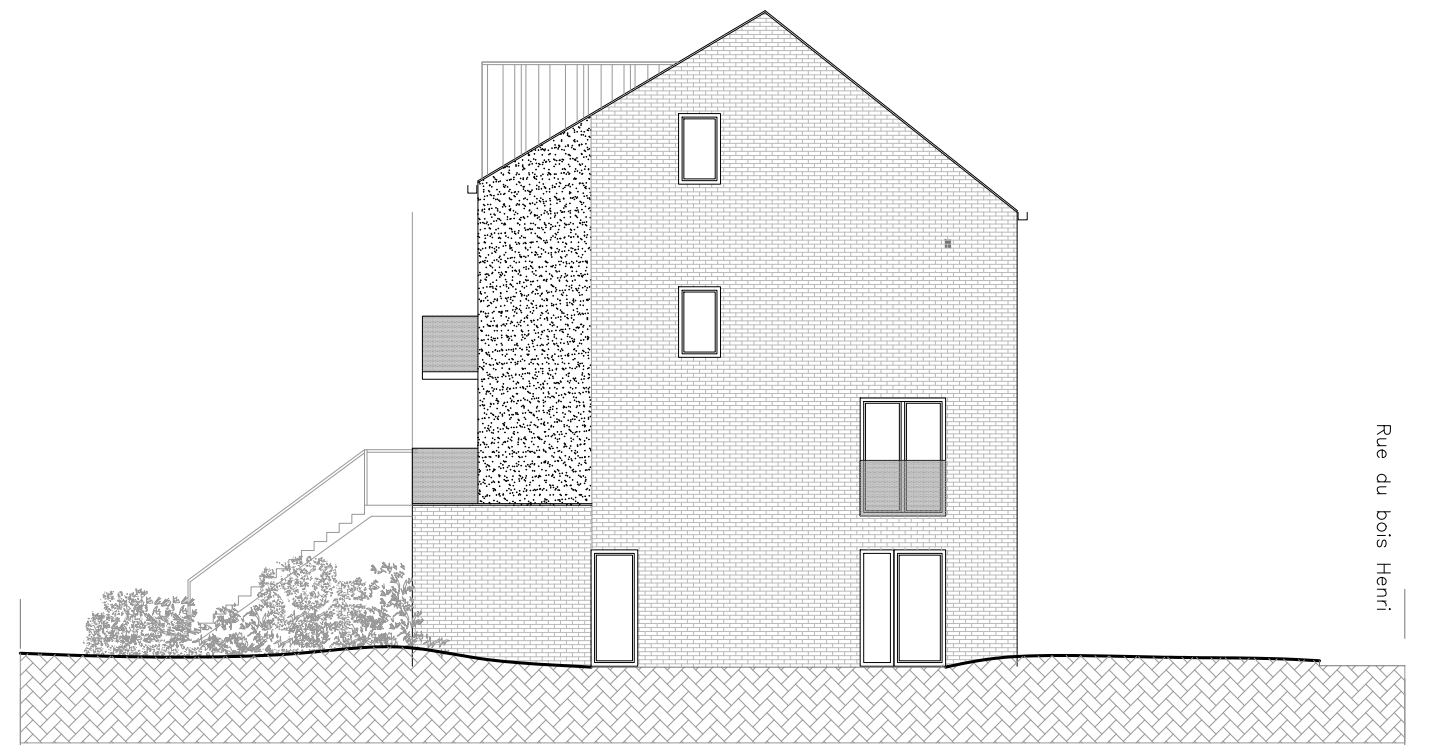

FACADE LATERALE

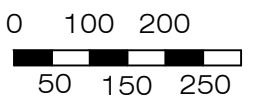

PROMOTEUR - ENTREPRENEUR



Rue Auguste Lambiotte 144 - 1030 Bruxelles

ARCHITECTE



NEST ARCHITECTS

Rue Bara 175 - 1070 Bruxelles | Tel : 02 560 21 83 | Mail : info@nestarchitects.be

MAISON 17

MAISON : 17
3 FACADES