

# FOREST village

## APPARTEMENT A10 1.2

Etage  
Verdieping

1

Surf. brute app.  
Bruto opp. app.

106,8 m<sup>2</sup>

Chambres  
Kamers

2


Surf. terrasse  
Opp. terras

35,5 m<sup>2</sup>

## SITUATION



Rue S. Spaak


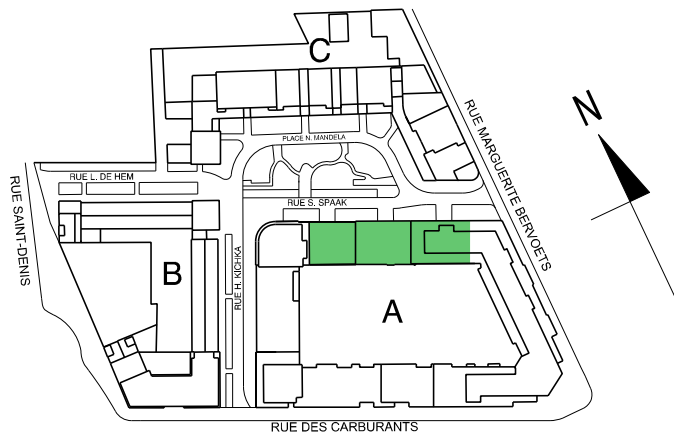


**Bouygues Immobilier**  
BELGIUM

**SYMETRY**

WWW.SYMETRY.BE

Date: 28 04 2023

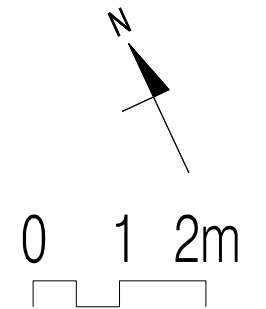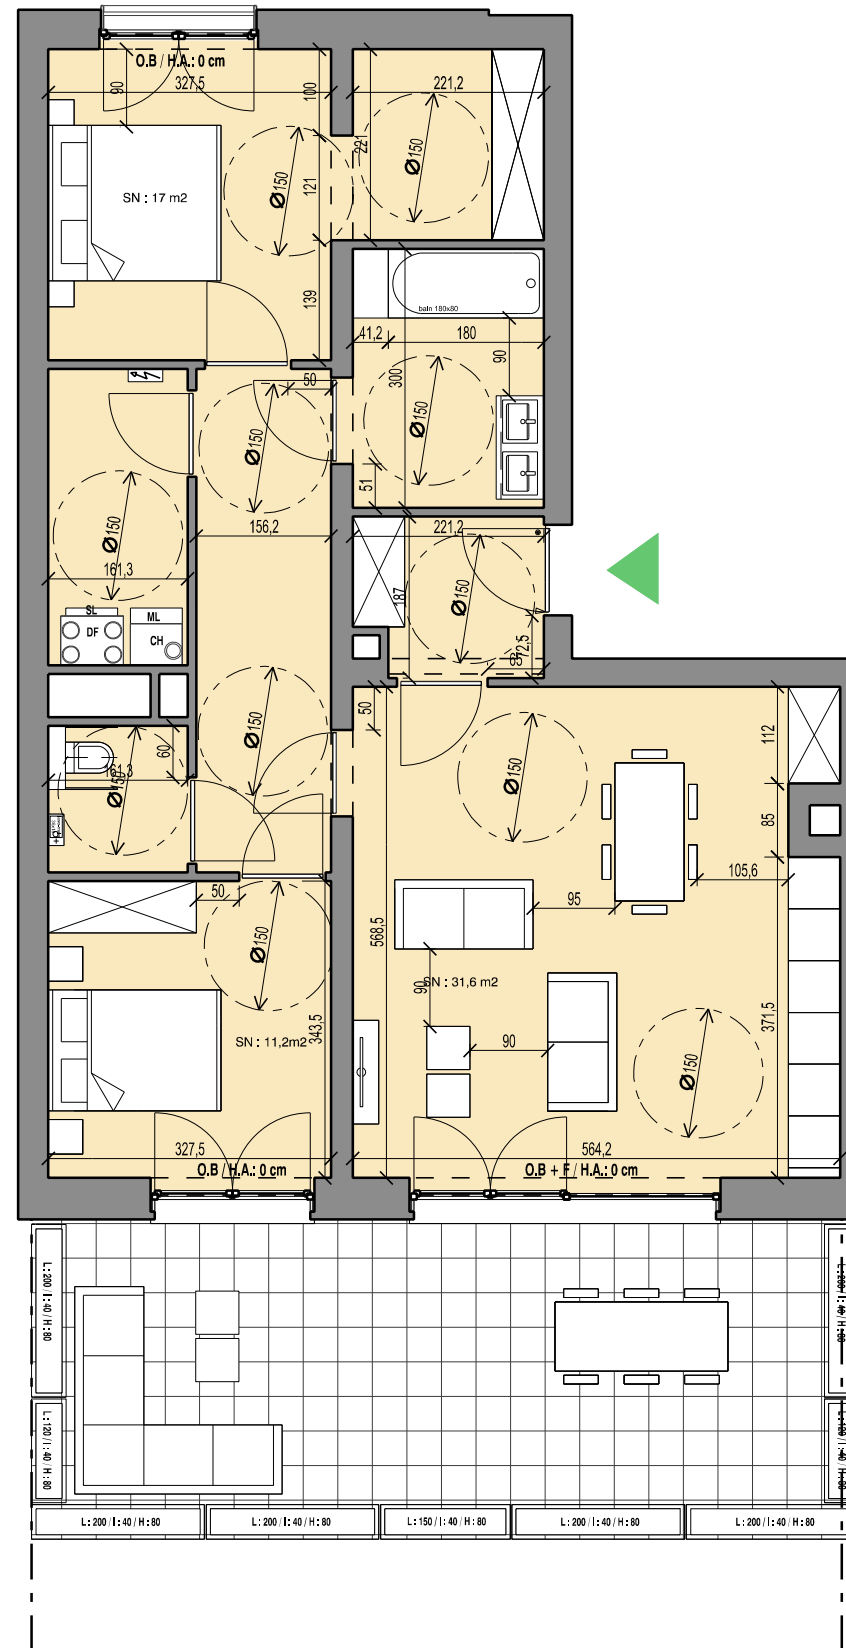

### LEGENDE

Revêtement de sol / Vloeren	
Rangement / Berging	
Groupe double-flux / Balansventilatie	
Chaudière / Ketel	
Hauteur sous dalle / hoogte onder plaat	H.S.D
Hauteur sous poutre / hoogte onder balk	H.S.P
Hauteur allège / vensterhoogte	H.A.
Châssis oscillo-battant / draaikip ramen	O.B.
Machine à laver / séchoir	ML / SL
Was-en droogmachine	
Tableau EL / Elektrische bord	
Surface nette / Netto oppervlak	SN
Collecteurs / collectoren	

Des modifications sont susceptibles d'être apportées en fonction des nécessités de réalisations.  
Sont transmis à titre indicatif: cotations des locaux; divisions châssis; plan de cuisine.  
Le mobilier, y.c. rangements, est dessiné à titre d'illustration

Wijzigingen ten gevolge van uitvoeringsreizen zijn mogelijk.  
Zijn louter informatief: afmetingen lokalen; raamverdeling; plan keukens.  
De meubeling en kasten zijn getekend als mogelijke inrichting.