

FOREST village

APPARTEMENT A10 5.3

Etage
Verdieping
5

Surf. brute app.
Bruto opp. app.
88,5 m²


Chambres
Kamers
1

Surf. terrasse
Opp. terras
32,8 m²

SITUATION



Rue S. Spaak


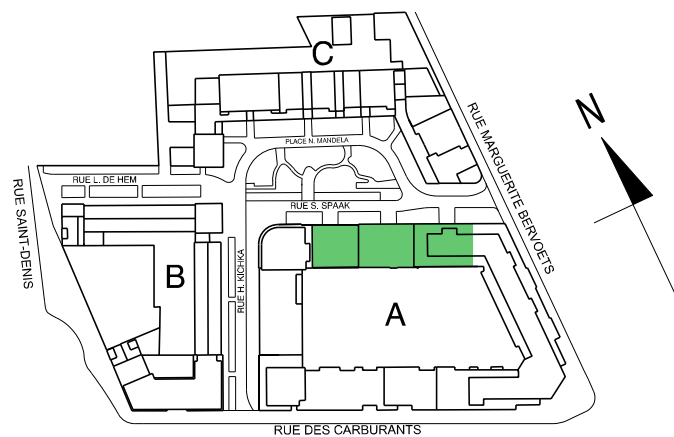


Bouygues Immobilier
BELGIUM

SYMETRY

WWW.SYMETRY.BE

Date: 28 04 2023

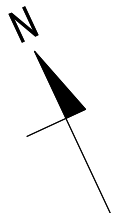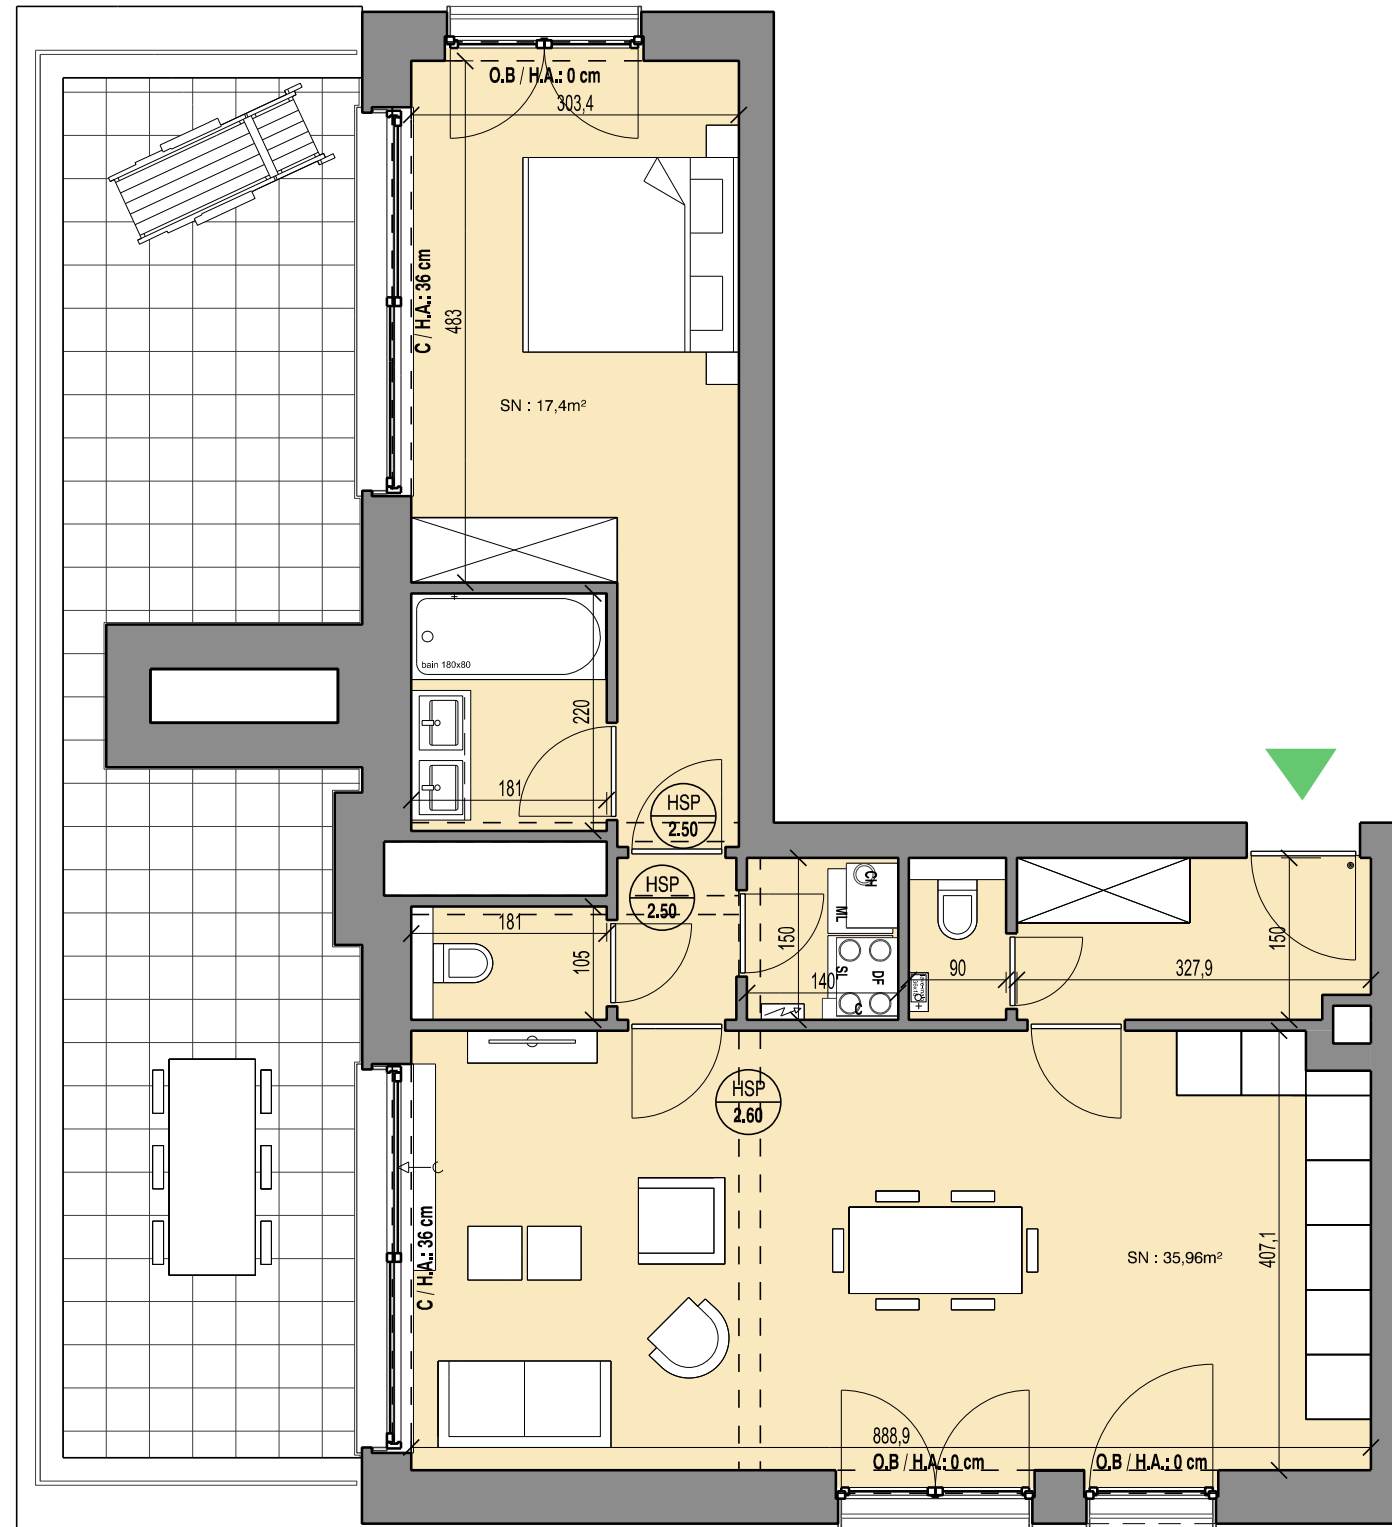

0 1 2m

LEGENDE

Revêtement de sol / Vloeren	
Rangement / Berging	
Groupe double-flux / Balansventilatie	
Chaudière / Ketel	
Hauteur sous dalle / hoogte onder plaat	H.S.D
Hauteur sous poutre / hoogte onder balk	H.S.P
Hauteur allège / vensterhoogte	H.A.
Châssis oscillo-battant / draaikip ramen	O.B.
Machine à laver / séchoir Was-en droogmachine	ML / SL
Tableau EL / Elektrische bord	
Surface nette / Netto oppervlak	SN
Collecteurs / collectoren	

Des modifications sont susceptibles d'être apportées en fonction des nécessités de réalisations.
Sont transmis à titre indicatif: cotations des locaux; divisions châssis; plan de cuisine.
Le mobilier, y.c. rangements, est dessiné à titre d'illustration

Wijzigingen ten gevolge van uitvoeringsisen zijn mogelijk.
Zijn louter informatief: afmetingen lokalen; raamverdeling; plan keukens.
De meubeling en kasten zijn getekend als mogelijke inrichting.