

29 JAN. 2025

Diane Fettweis
architecte



Diane Fettweis Architecte SRL
Avenue de la floride 34 | 1180 Bruxelles
T: +32 473 96 32 63 | info@dianefettweis.be


ROZIERSESTEENWEG 15
0 50 100 250 cm

MAITRE DE L'OUVRAGE
MAWE BVBA

ADRESSE DU PROJET
Roziersesteenweg 15 - 3090 Overijse

Situation Projetée
Vue en plan niveau 0.00


Date	Echelle	N° plan
28-01-2025	1/50	1/03

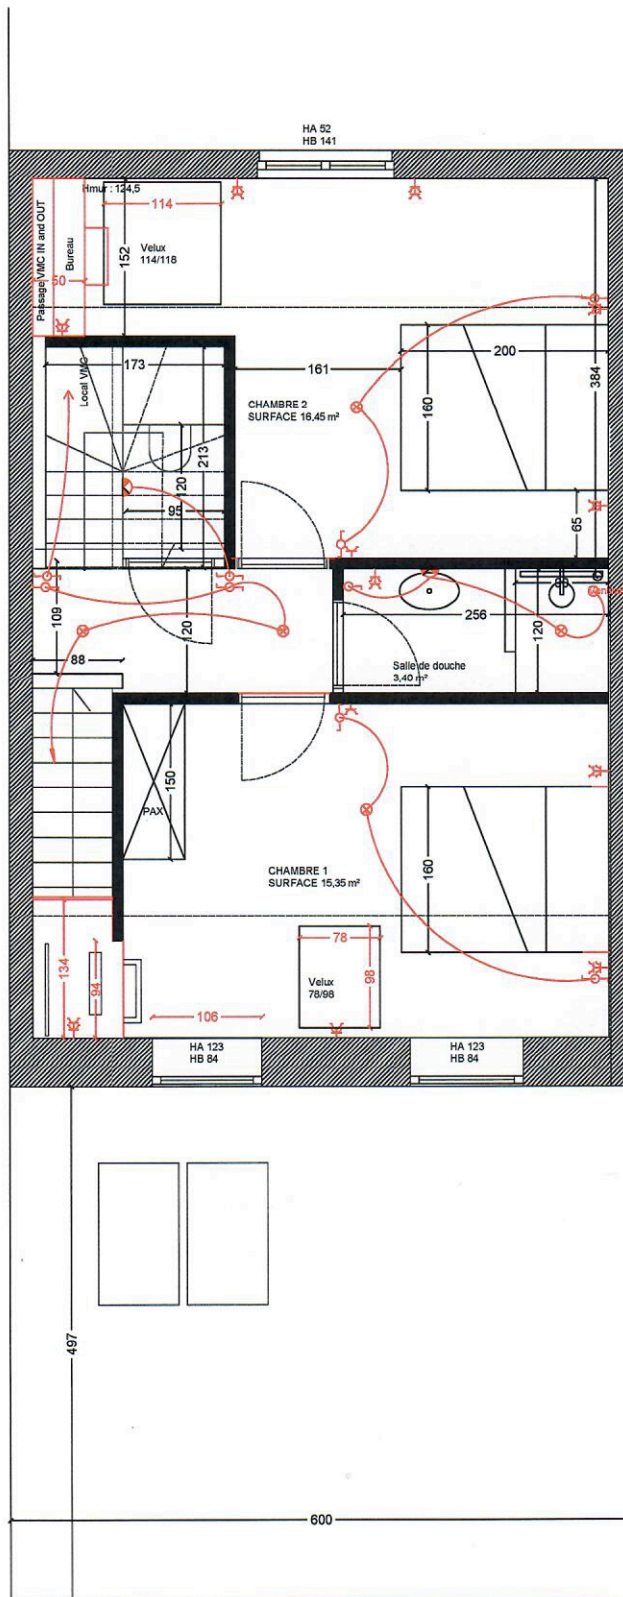

29 JAN. 2025

Diane Fettweis
architecte



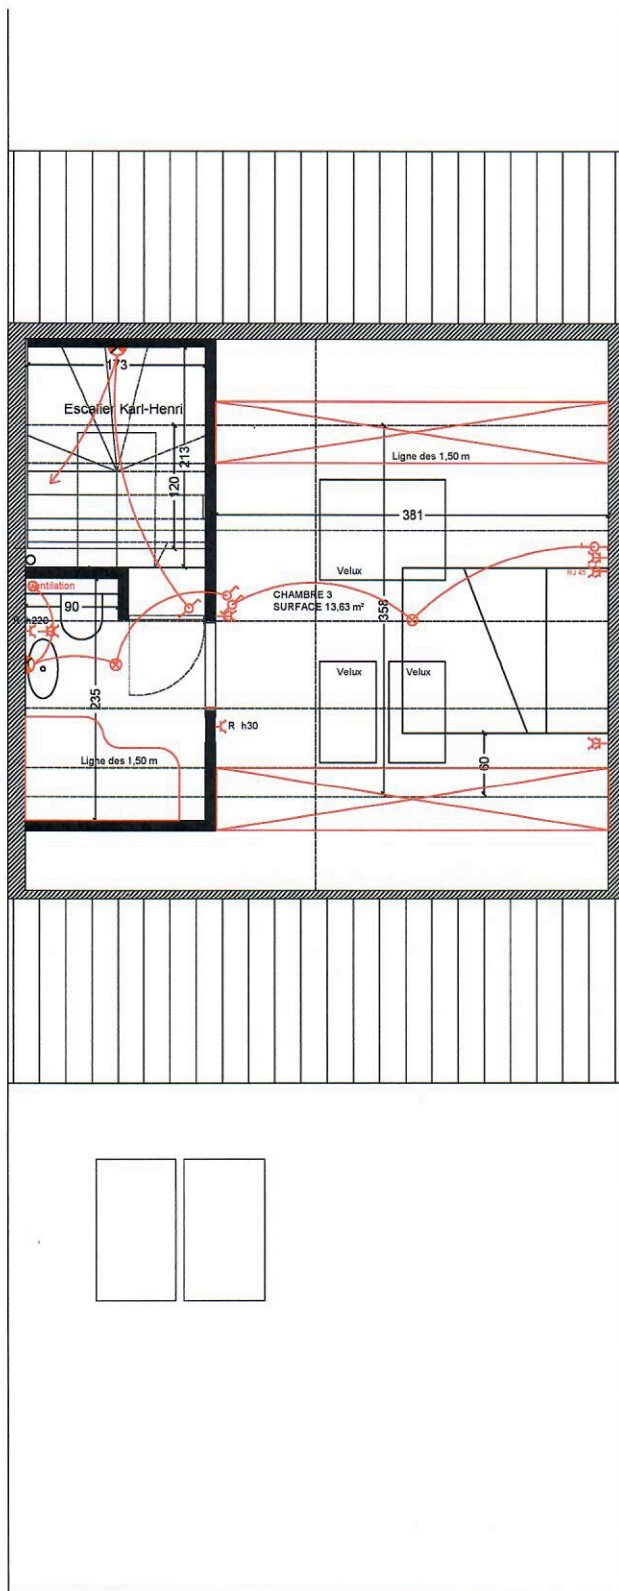

29 JAN. 2025
 Diane Fettweis
 architecte

