





BELLECOUR
 Rue du Serment - rue Saint Anne - rue Jules Hans;
 1420 Braine l'Alleud; Belgique.
 www.be (en route)

 **Belfius**
 Immo

 **Unibra**
 real estate

JASPERS-EYERS ARCHITECTS
 Hoogstraat 139 - 1000 Brussel
 tel: 02 514 04 96 - fax: 02 514 04 93

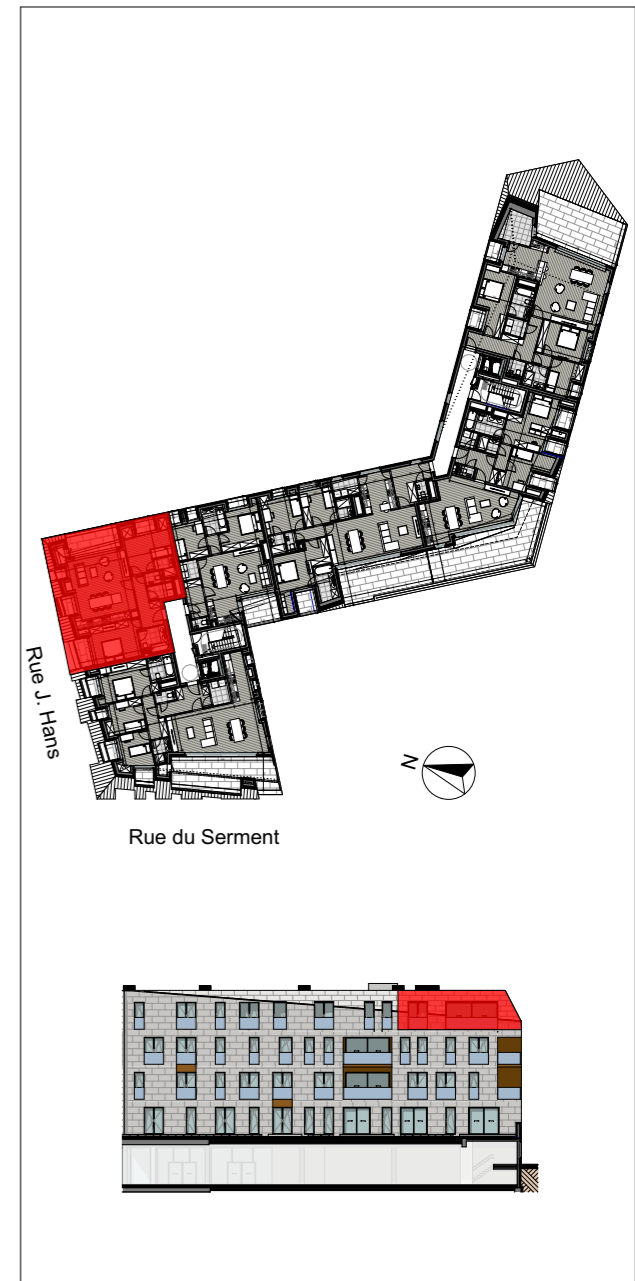

Les surfaces et les cotes sont donnés à titre indicatif sur base des mesures du gros-oeuvre.
 Le mobilier est donné à titre indicatif. Aucun droit ne peut découler de ce document.

B4.02

Etage: +4	Echelle: 1:50
Type: 2 chambres	
Surf. brute appartement: 103 m ²	
Surf. brute terrasse: 3m ² + 2m ² + 1m ² + 11m ² + 2m ²	
Surf. brute stockage: 2 m ²	18-03-2021