





BELLECOUR

Rue du Serment - rue Saint Anne - rue Jules Hans;
1420 Braine l'Alleud; Belgique.
www.be (en route)




JASPERS-EYERS ARCHITECTS

Hoogstraat 139 - 1000 Brussel
tel: 02 514 04 96 - fax: 02 514 04 93

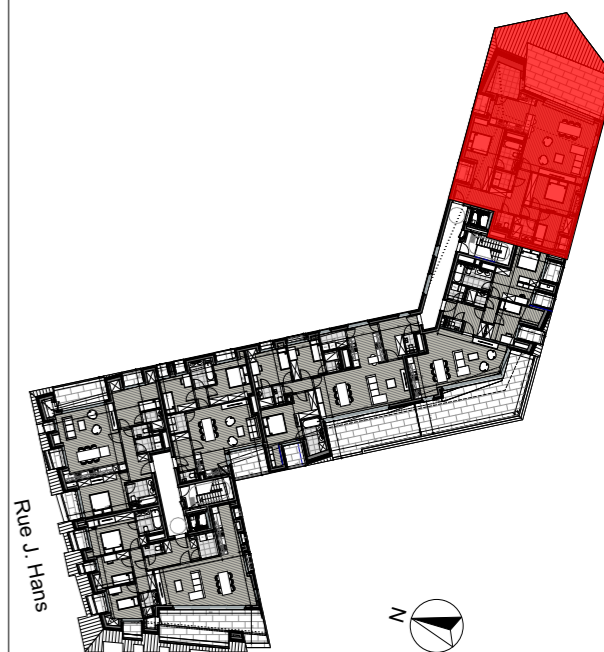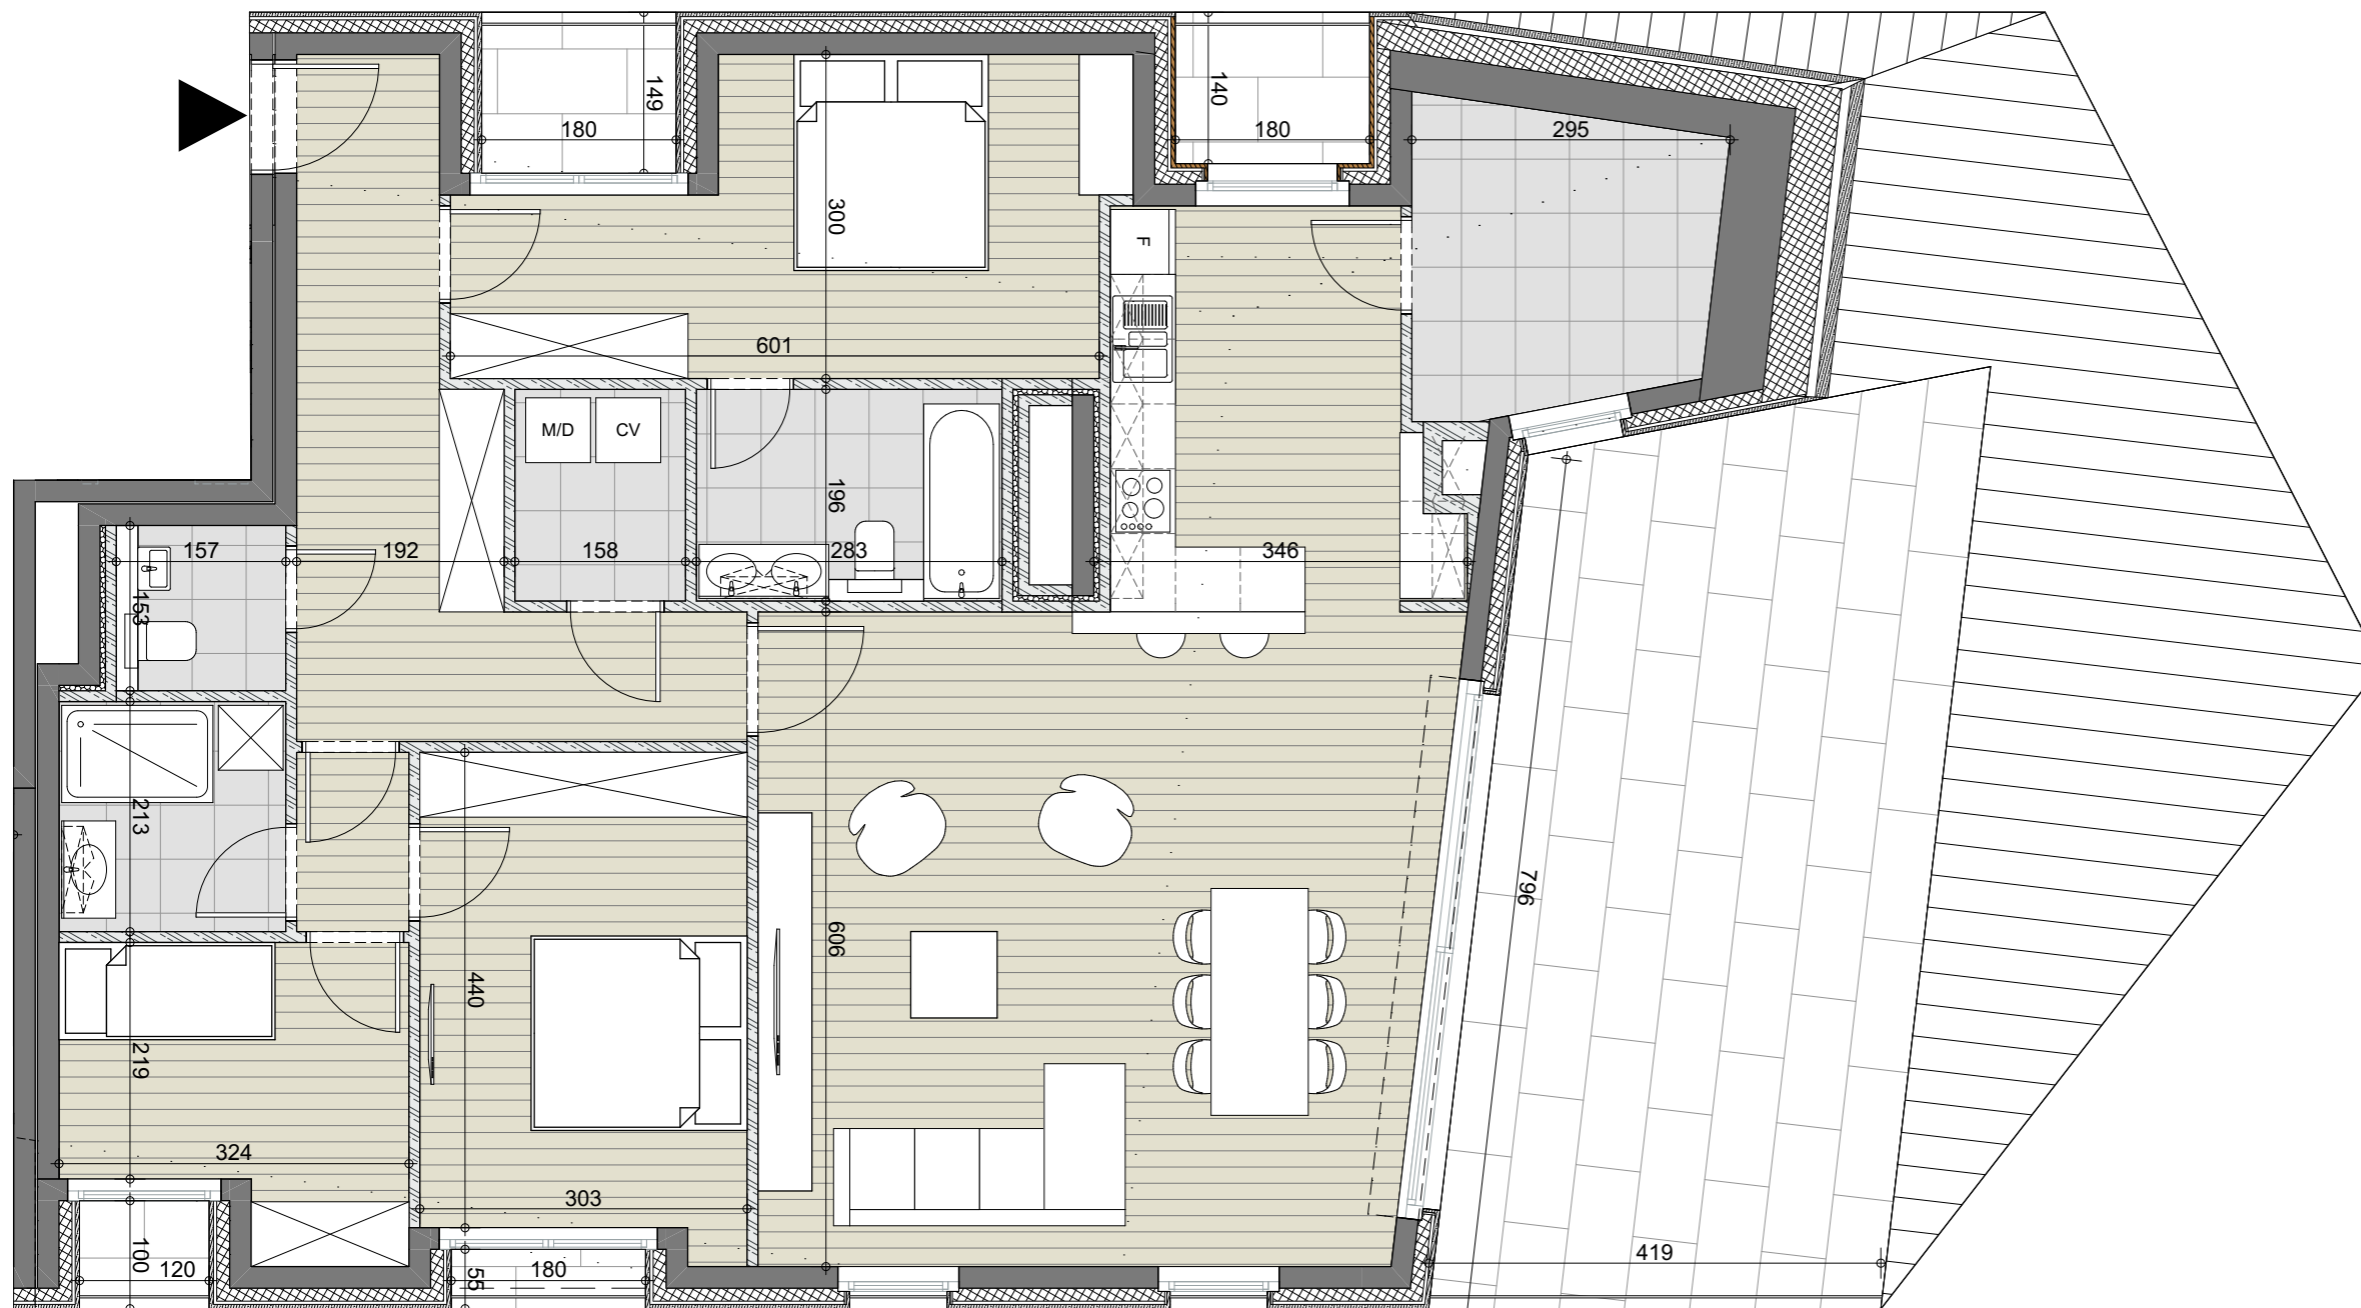

Les surfaces et les cotes sont donnés a titre indicatif sur base des mesures du gros-oeuvre.
Le mobilier est donné a titre indicatif. Aucun droit ne peut découler de ce document.

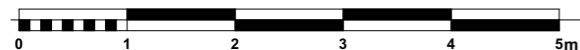

B4.06

Etage: +4 Echelle: 1:70

Type: 3 chambres

Surf. brute appart: 149 m²

Surf. brute terrasse: 1m²+1m²+35m²+2m²+2m²

Surf. brute stockage: 18-03-2021