


BELLECOUR

Rue du Serment - rue Saint Anne - rue Jules Hans;
1420 Braine l'Alleud; Belgique.
www.be (en route)



JASPERS-EYERS ARCHITECTS

Hoogstraat 139 - 1000 Brussel
tel: 02 514 04 96 - fax: 02 514 04 93

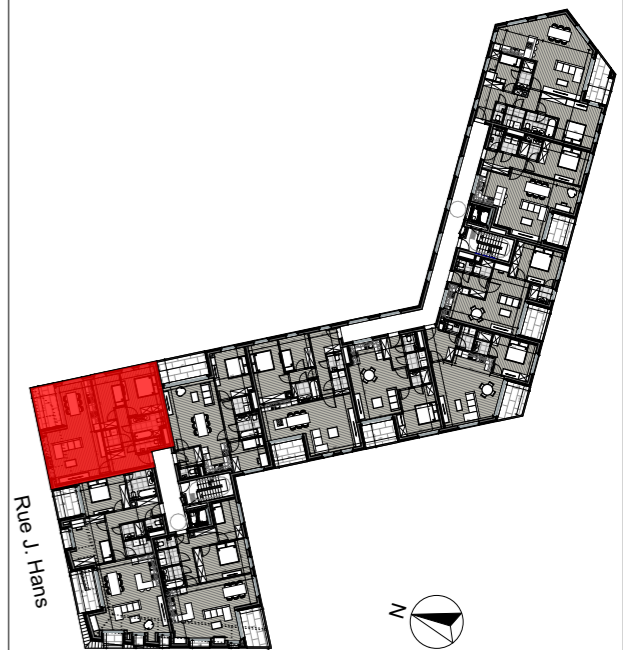

Rue du Serment



Les surfaces et les cotes sont donnés à titre indicatif sur base des mesures du gros-œuvre.
Le mobilier est donné à titre indicatif. Aucun droit ne peut découler de ce document.

B3.03

Étage: +3 Echelle: 1:50

Type: 2 chambres

Surf. brute appart: 100 m²

Surf. brute terrasse: 0.5 m² + 0.5 m² + 9 m²

Surf. brute stockage: 18-03-2021