



carrelage / tegelwerk
parquet / parket

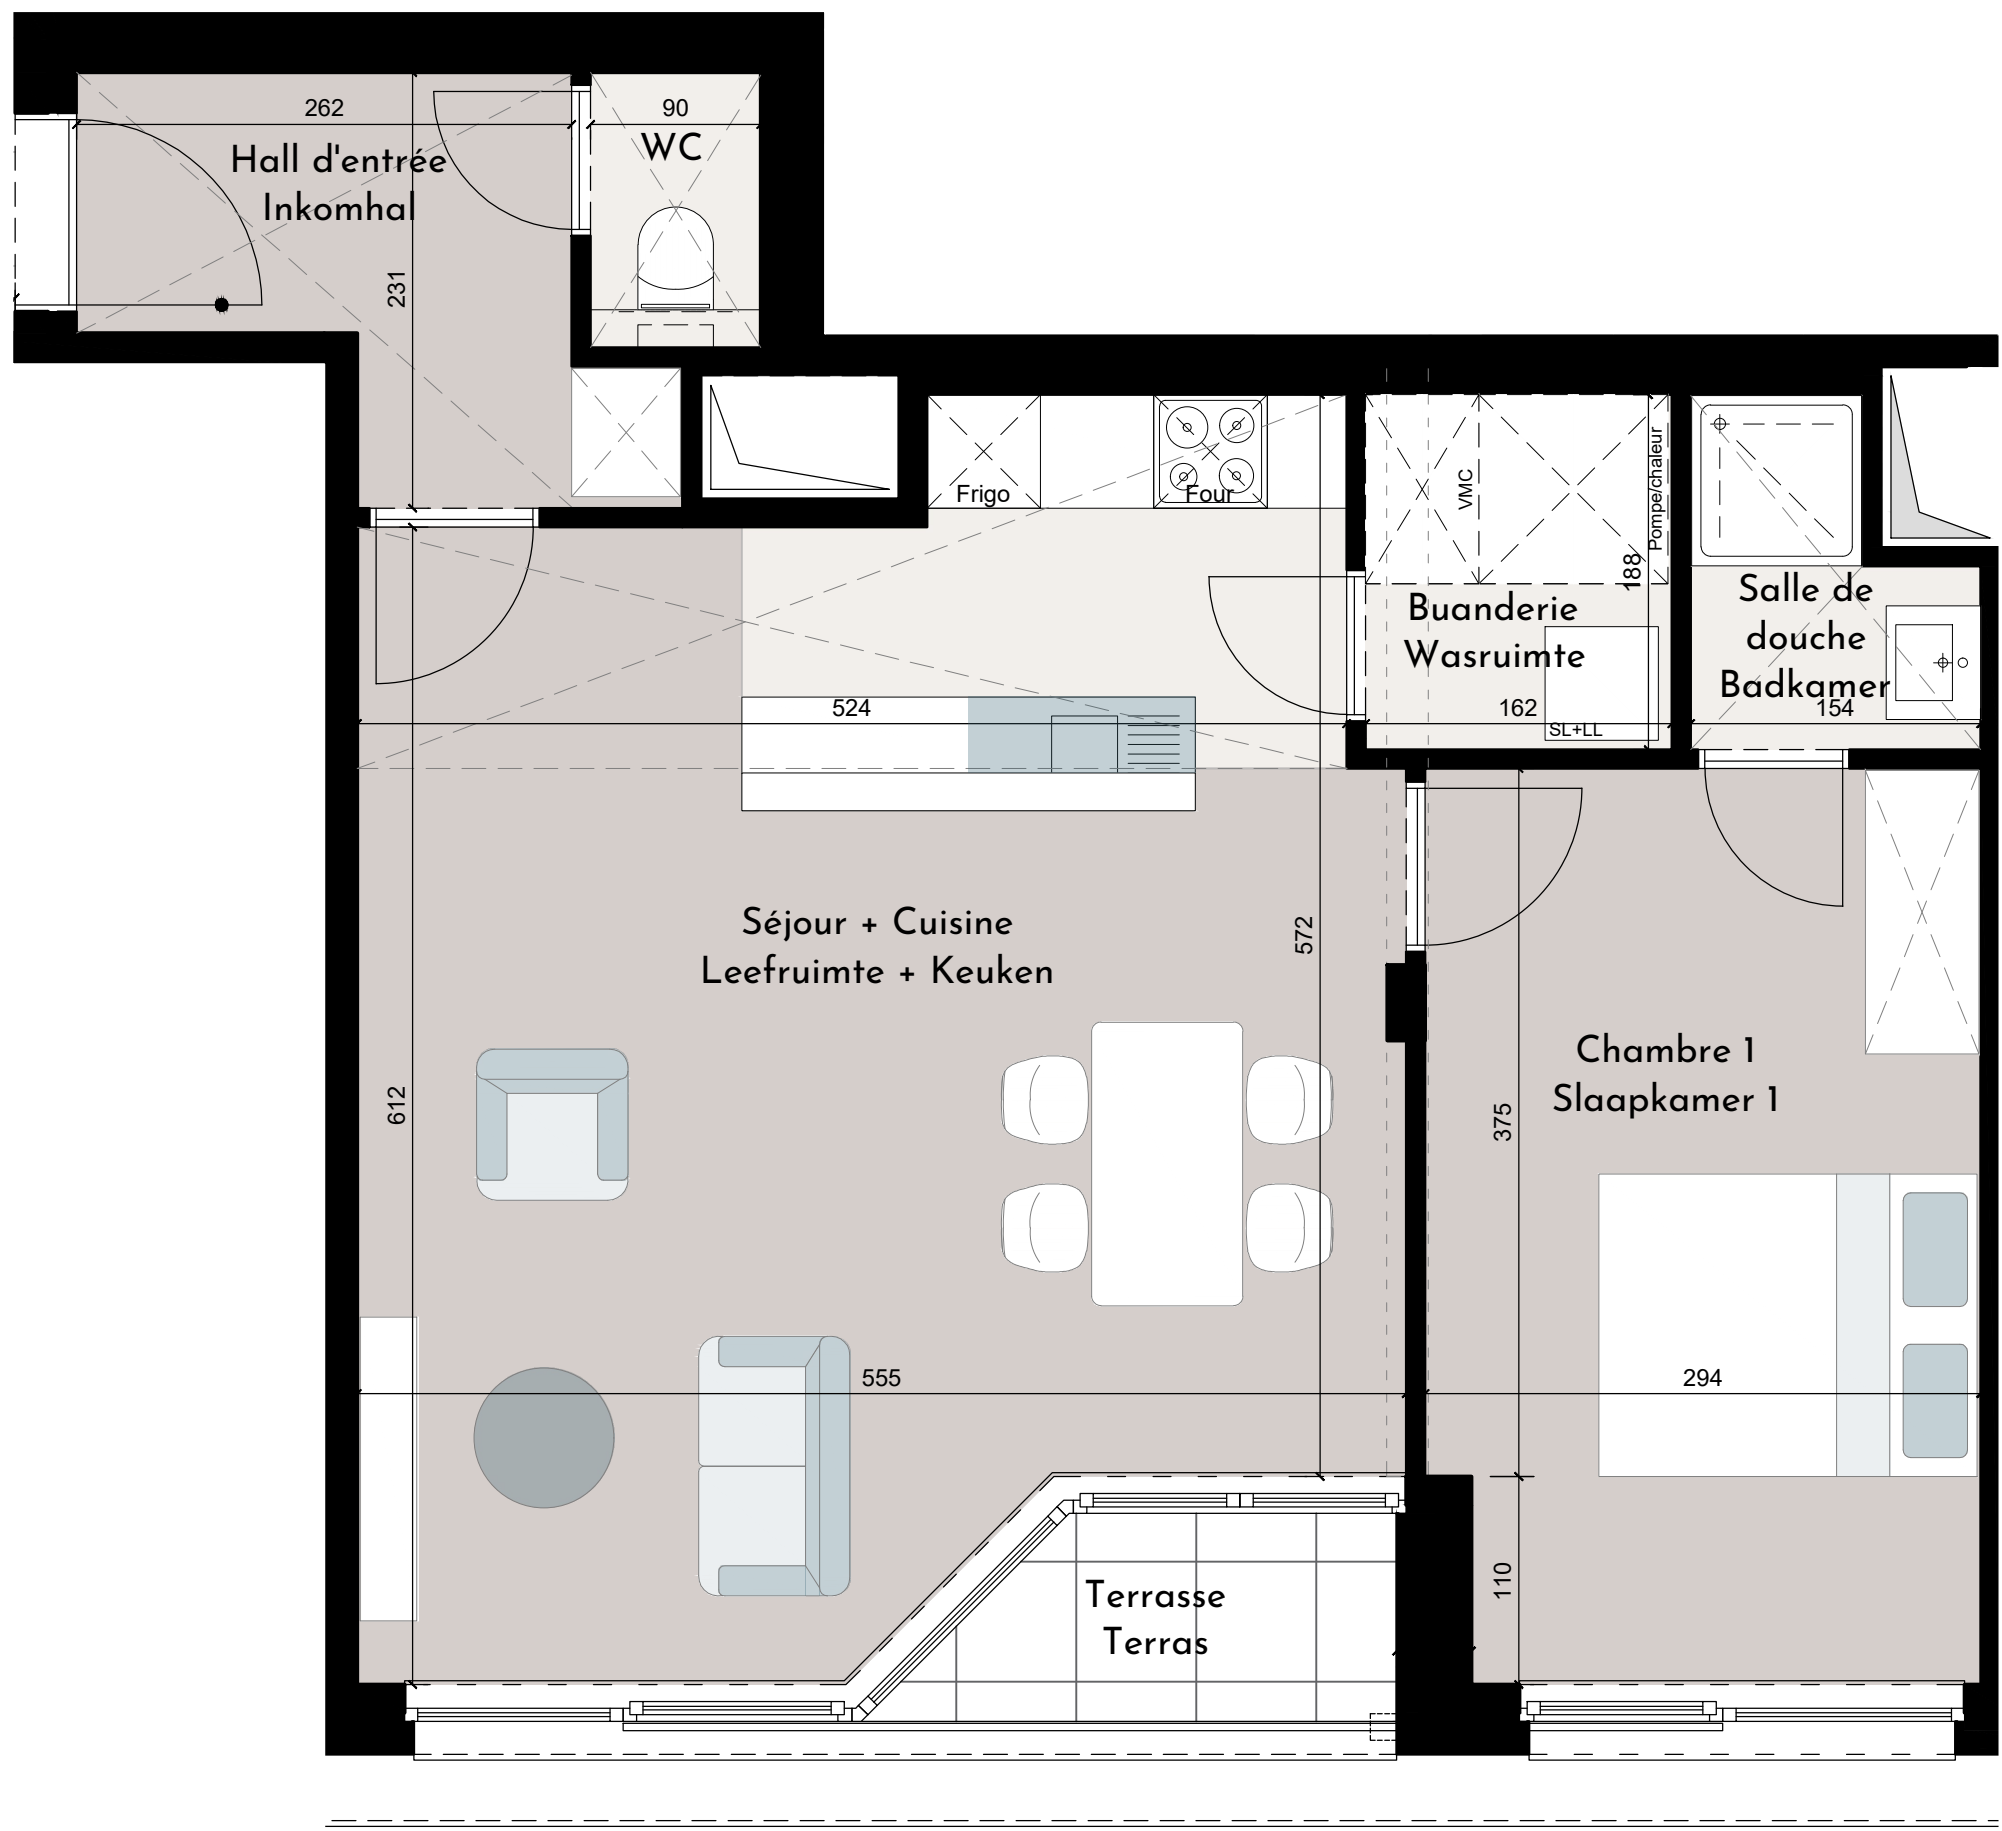

ARTICO



Appartement N° / Nr 04-02
Surface SBP/ Oppervlakte BVO ca. 69,7 m²
Terrasse / Terras ca. 2,5 m²
Balcon / Balkon /

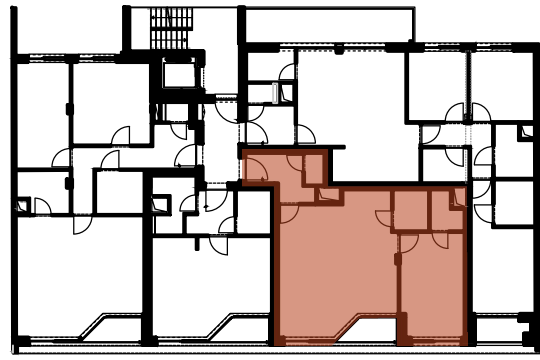

CECI N'EST PAS UN DOCUMENT CONTRACTUEL, TOUTES LES DIMENSIONS, SURFACES, MEUBLES ET ÉQUIPEMENTS SONT UNIQUEMENT À TITRE INFORMATIF
DIT IS GEEN CONTRACTUEEL DOCUMENT, ALLE AFMETINGEN, OPPERVLAKTEN, MEUBELS EN TOESTELLEN ZUN ENKEL TER ILLUSTRATIE

