


Route d'hacquegnies 43 frasnes

SURFACE TOTALE : 220.43 m² • SURFACE HABITABLE : 220.43 m² • ÉTAGES : 3 • PIÈCES : 18




▼ Rez-de-chaussée

SURFACE TOTALE : 127.37 m² • SURFACE HABITABLE : 127.37 m² • PIÈCES : 9

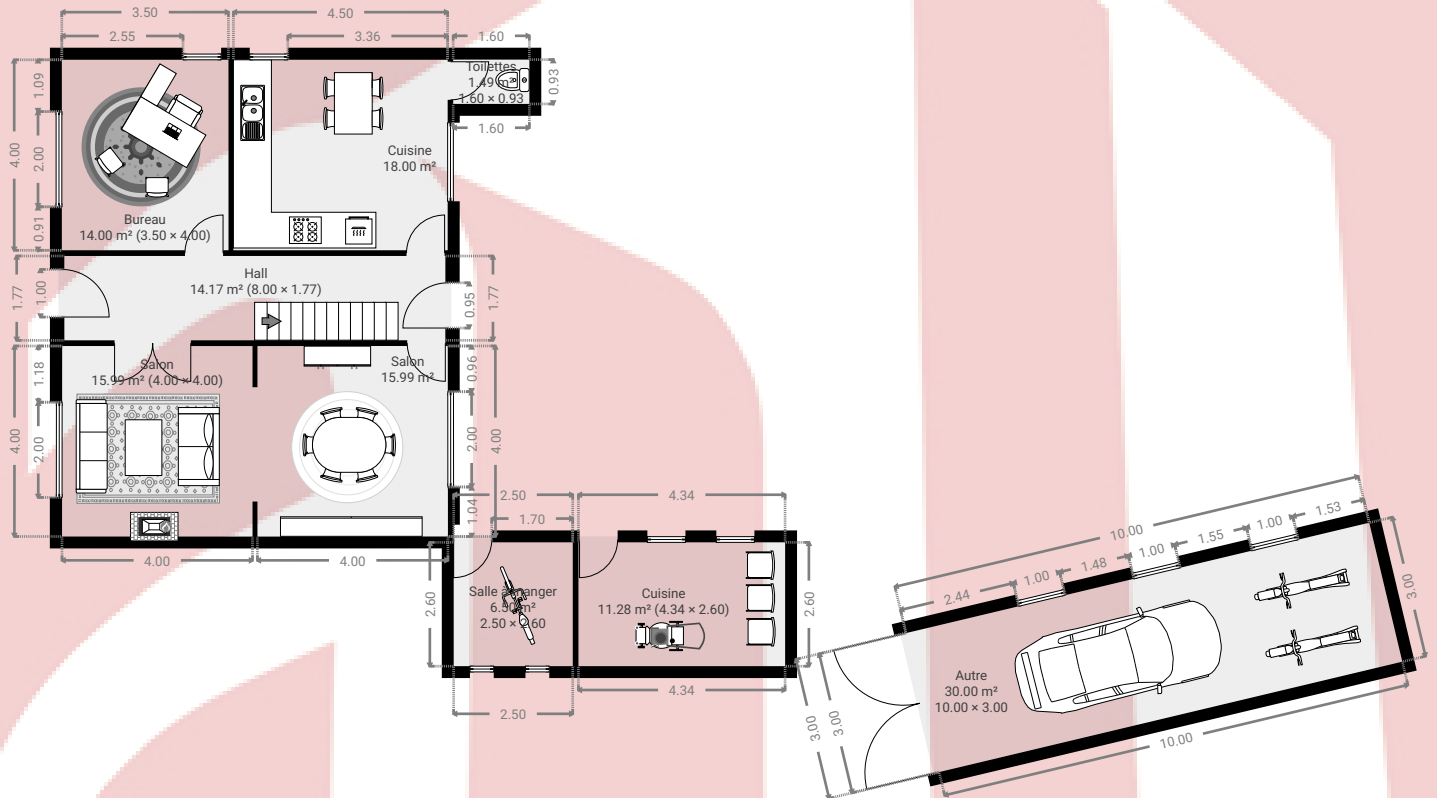

▼ 1er étage

SURFACE TOTALE : 77.54 m² • SURFACE HABITABLE : 77.54 m² • PIÈCES : 7

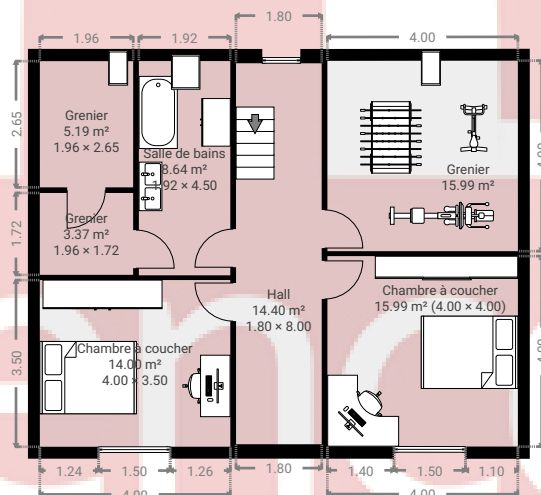

CE PLAN EST FOURNI EN L'ETAT SANS GARANTIE D'AUCUNE SORTE. SENSOPIA N'ACCORDE AUCUNE GARANTIE, Y COMPRIS, SANS S'Y LIMITER, DES GARANTIES QUANT À LA QUALITÉ ET À LA PRÉCISION DES DIMENSIONS.

0 2 4 6m

1:159

Page 1/2


Route d'hacquegnies 43 frasnes

SURFACE TOTALE : 220.43 m² • SURFACE HABITABLE : 220.43 m² • ÉTAGES : 3 • PIÈCES : 18



▼ Sous-sol

SURFACE TOTALE : 15.52 m² • SURFACE HABITABLE : 15.52 m² • PIÈCES : 2

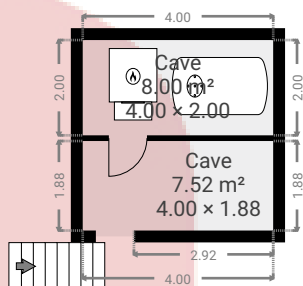

CE PLAN EST FOURNI EN L'ETAT SANS GARANTIE D'AUCUNE SORTE. SENSOPIA N'ACCORDE AUCUNE GARANTIE, Y COMPRIS, SANS S'Y LIMITER, DES GARANTIES QUANT À LA QUALITÉ ET À LA PRÉCISION DES DIMENSIONS.