



**. FAÇADE .**

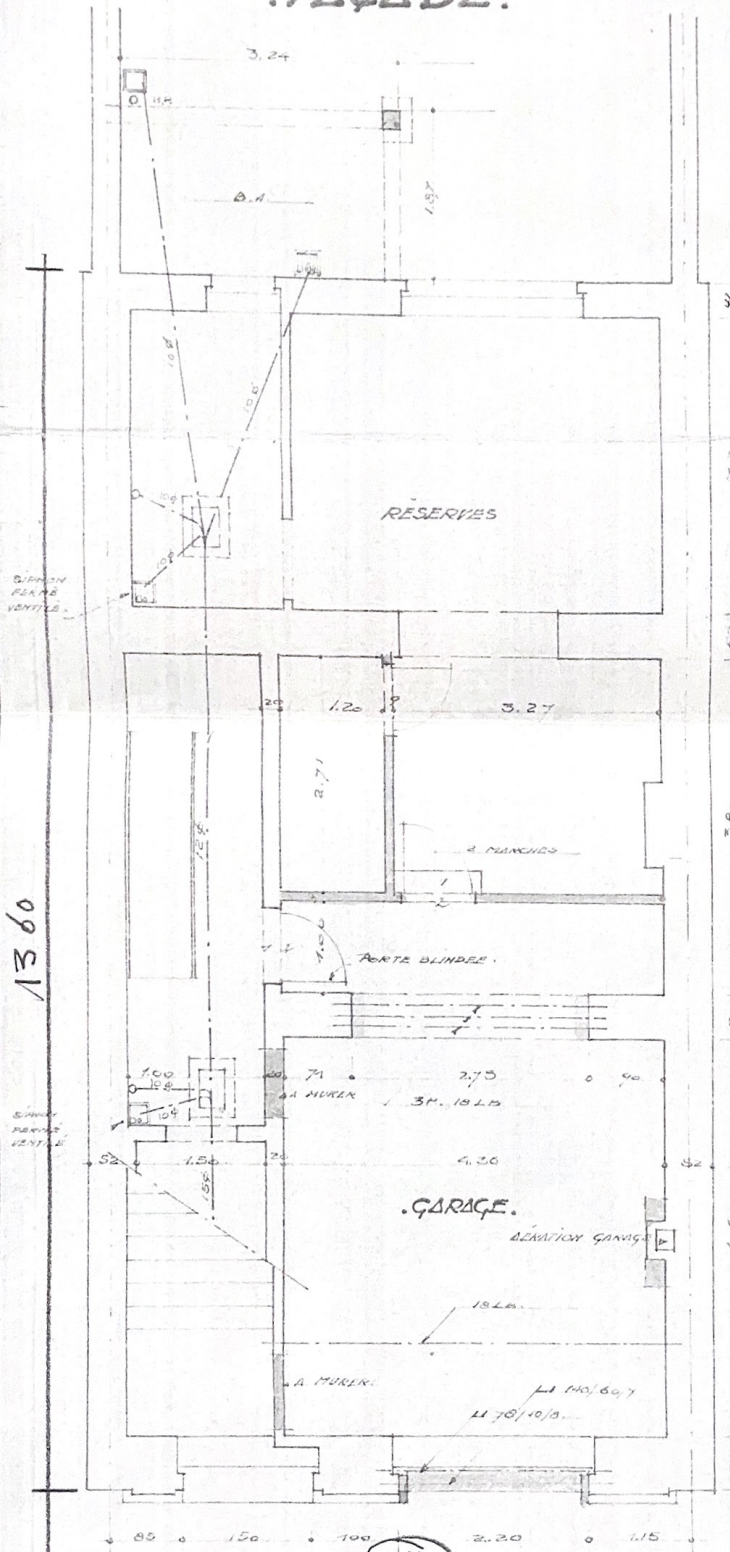

**. SOUS-SOLS .**

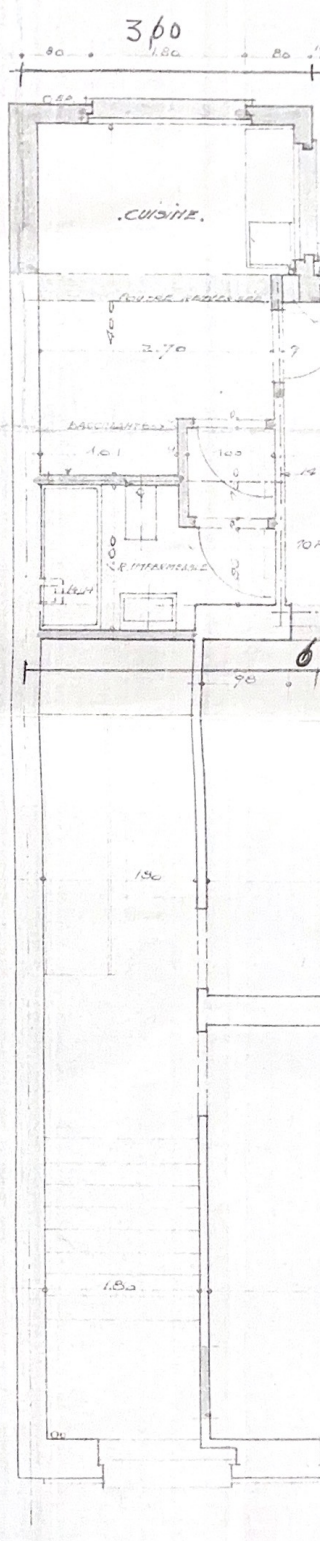

**. REZ DE**