


# PLAN

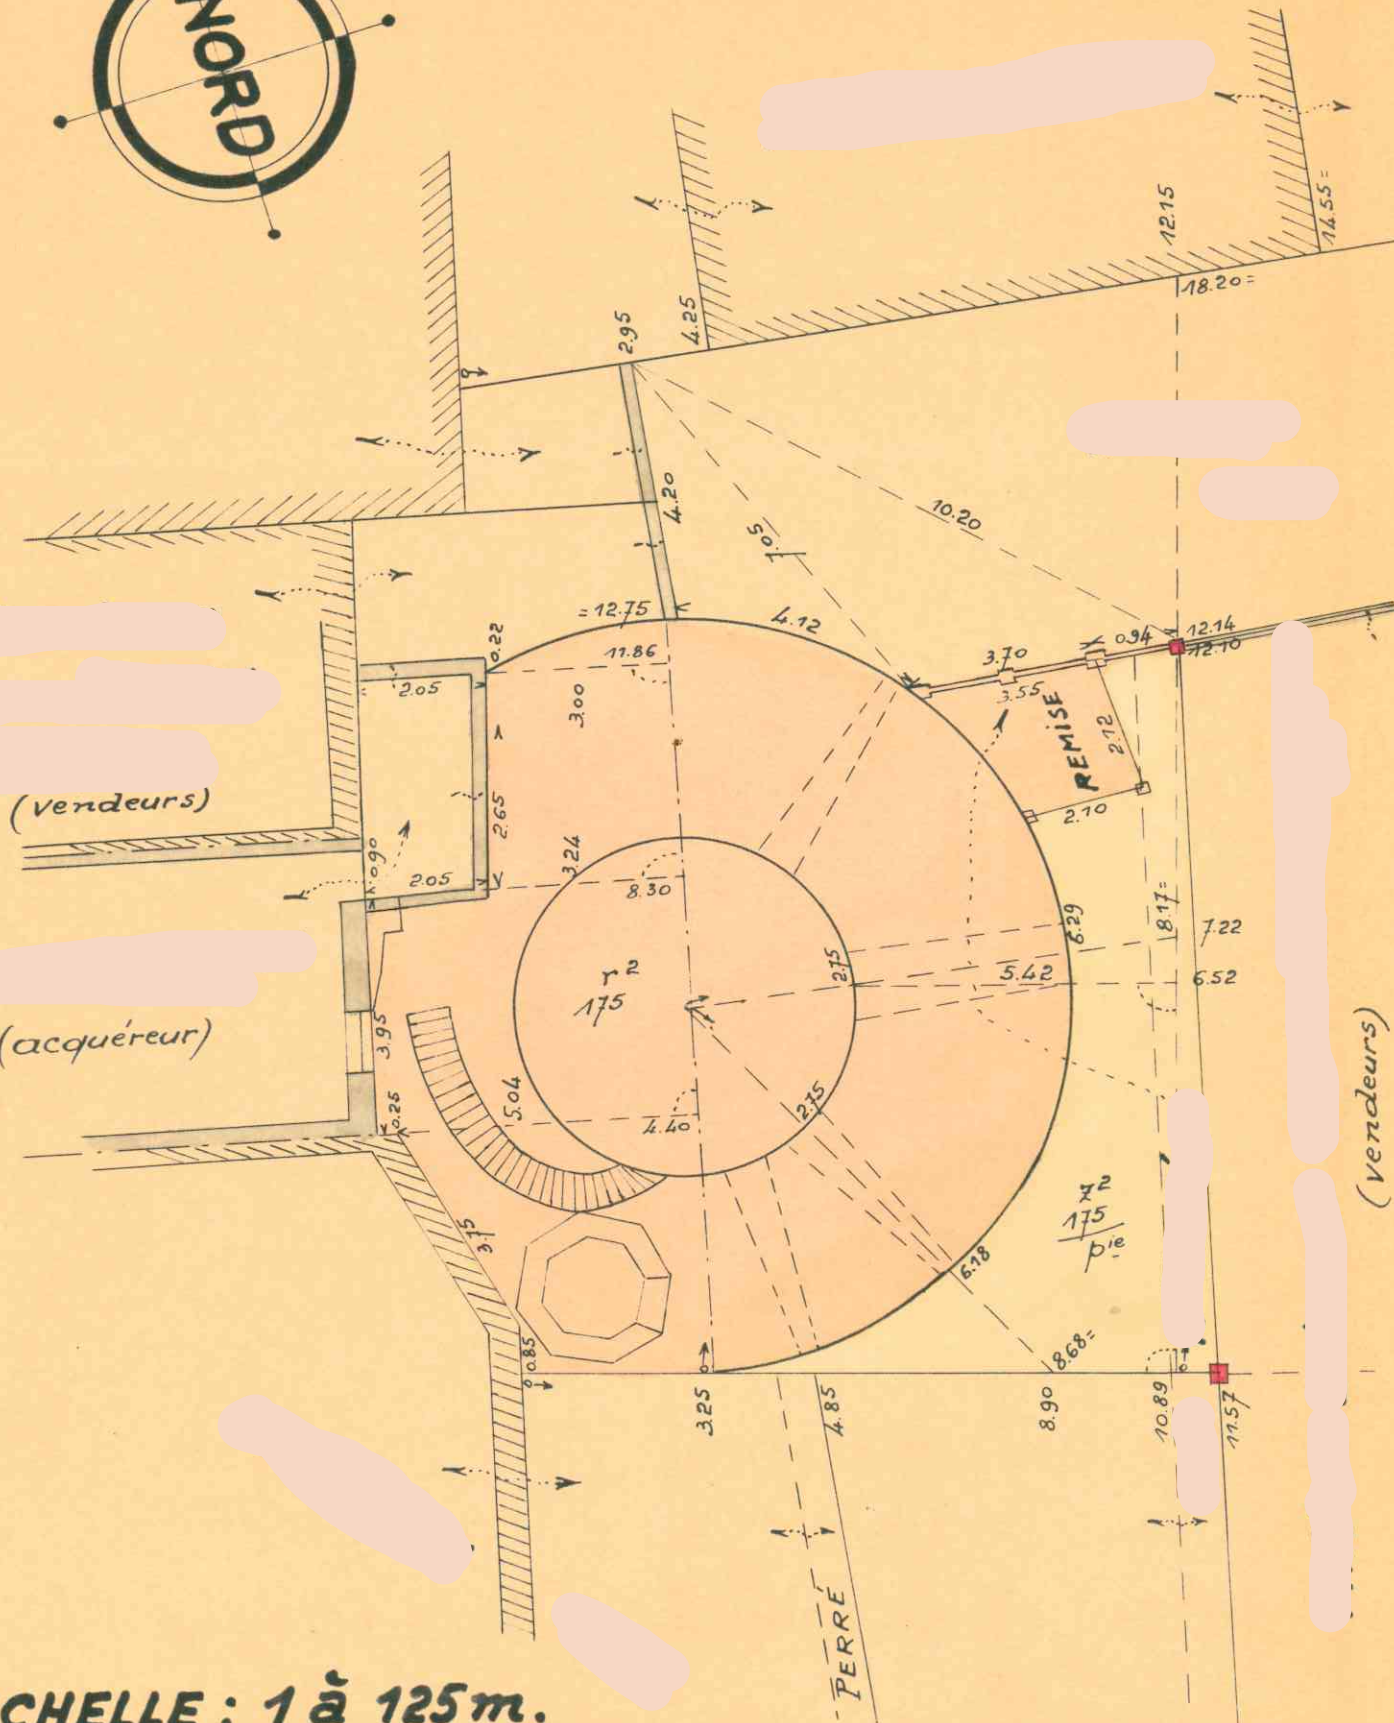

ECHELLE : 1 à 125m.

## VILLE DE BEAUMONT.

# PLAN

de terrain et tour flanquante datant de 1073, cadastrés Section A nos 175<sup>r</sup> et partie 175<sup>z</sup>, d'une superficie de UN ARE QUARANTE-NEUF CENTIARES (01<sup>a</sup> 49<sup>ca</sup>), appartenant à la veuve et les enfants et devant faire l'objet d'une vente à Monsieur de Beaumont.

Levé et dressé par le Géomètre-expert-immobilier Soussigné, légalement admis et assermenté en cette qualité devant le Tribunal de 1<sup>e</sup> instance séant à Charleroi.

Thuillies, le 5 juin 1962.

