



RODE PANNELEN VAN POTTELBORG
DUBBELE SLUITING

1183

WITTE SILICAATSTEEN

VUILNISKOP

OPKLAPPOORT

VERLUCHTINGSGLEUVE

PLINT IN DONKERBRUINE GEVELSTEEN

HAROSTEEN DORPELS

ROOLIJN

VOORGEVEL

POTTELBERG

EN

VUILHISDOK: 40/40

N



GE
50

DAKRAND

4015 MR 3

BORSTWERING IN ALUMINIUM


GEW. BETON
GLADDE BEK.

BETONPLAAT MET
ROOFING AFDEKKING

PLATNUSLIJK GRONDPEL

TOP

ACHTERGEVEL

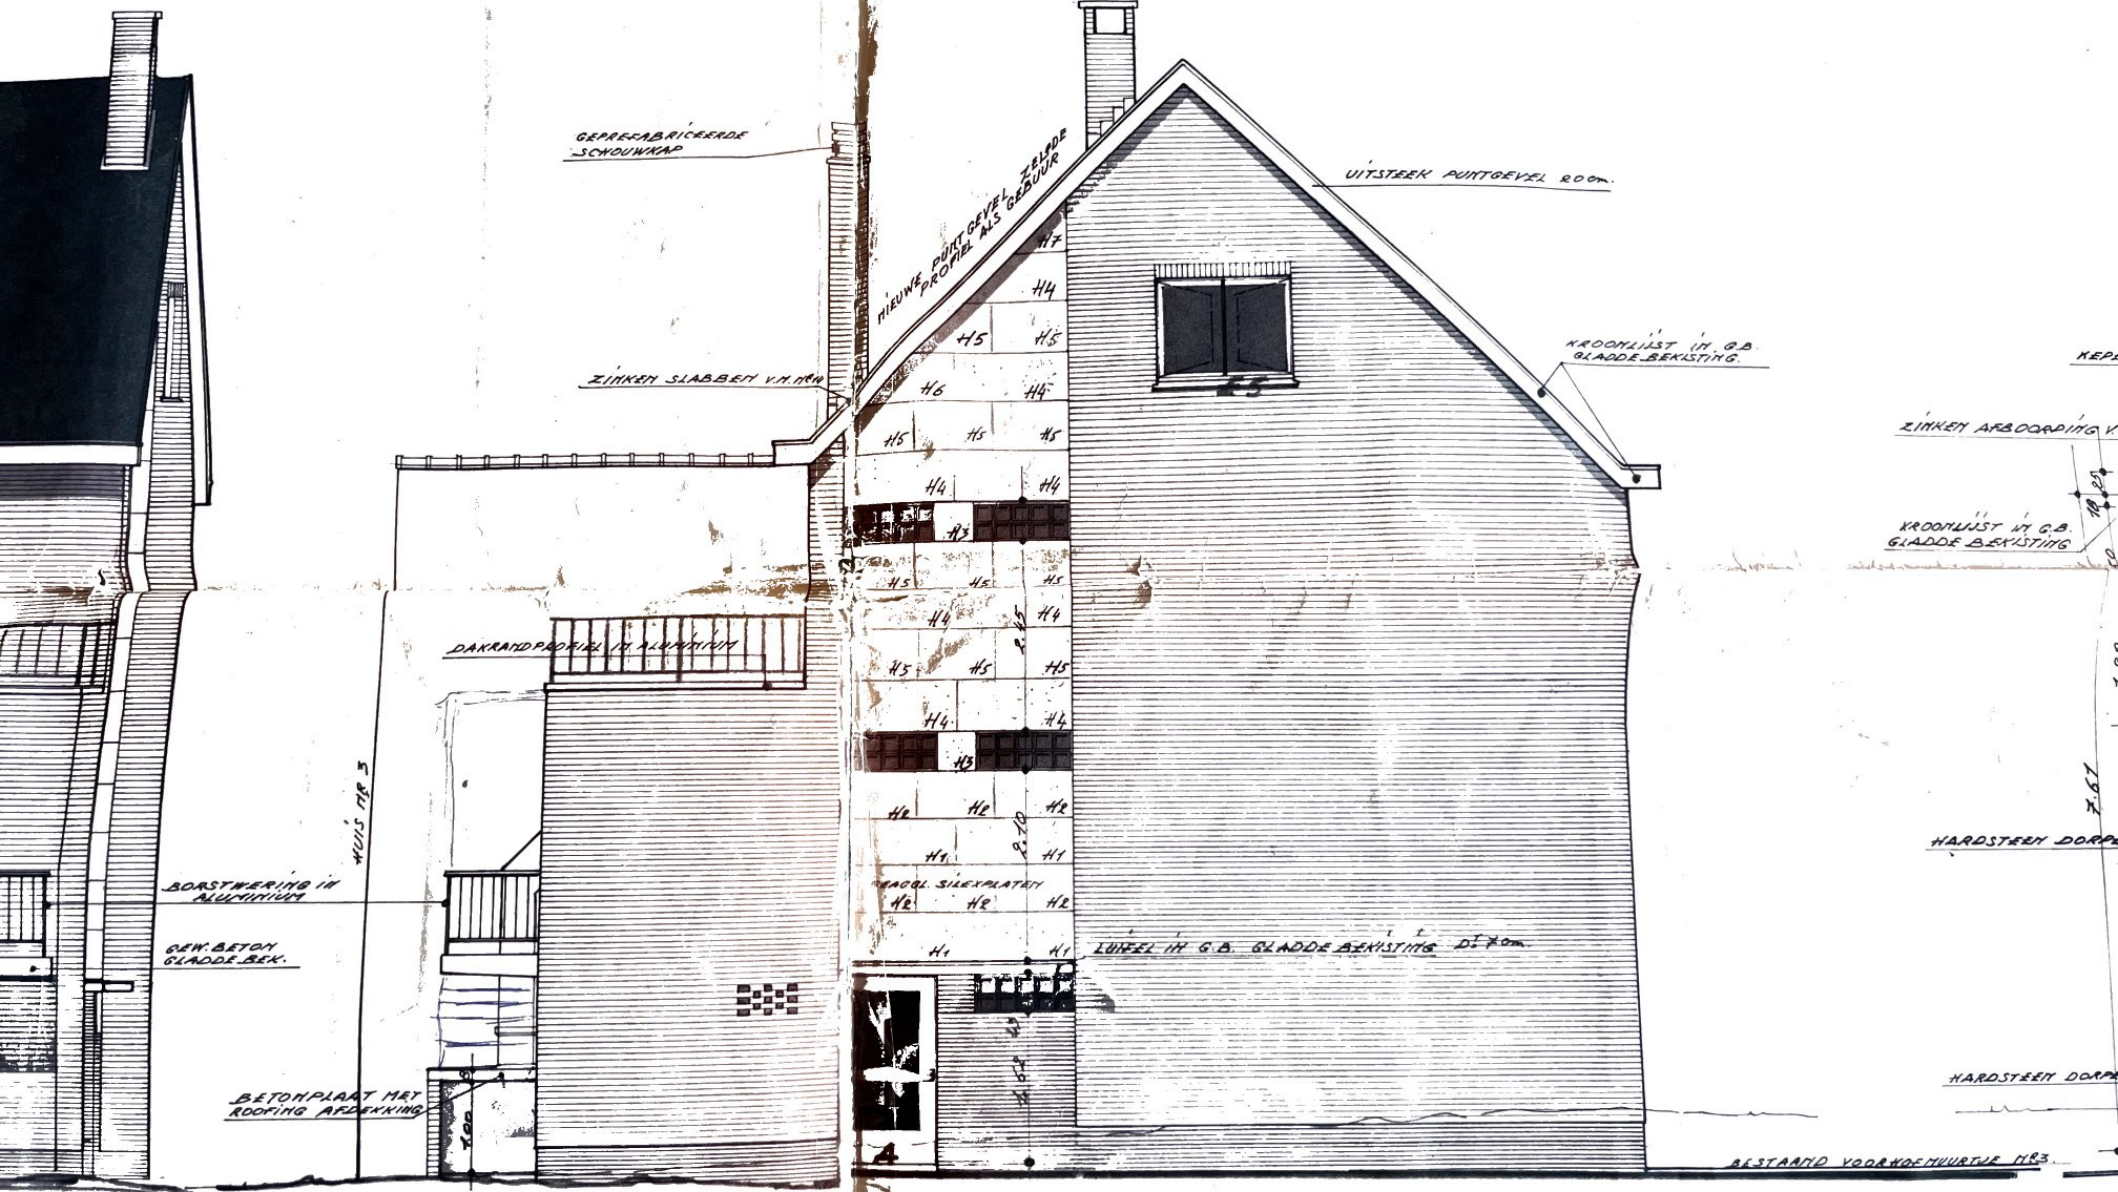

GEFFABRICERDE
SCHOUWKAP

ZINKEN SLABBEN V.M. DEK

NIJUNGE PUNT GEVEL ZIJDE
PROFIEL ALS GEBOUW

UITSTEK PUNTGEVEL ROOM

KROONLIJST IN G.B.
GLADDE BEKISTING

DAKRANDPROFIEL IN ALUMINIUM

BORSTWERING IN
ALUMINIUM

GEN. BETON
GLADDE BEK.

BETONPLAAT MET
ROOYING AFLEKKING

BRUGL. SILEXPLAAT

LINSEEL IN G.B. GLADDE BEKISTING D.T. 20m

ZINKEN AFBOODPING V.

KROONLIJST IN G.B.
GLADDE BEKISTING

HARDSTEEEN DORP

HARDSTEEEN DORP

AFSTAND VOORDE MUURTUJ 1183


PLINT IN DONKERBRUINE GEVELSTEE

ZIJGEVEL

MUURPLAAT IN HARDSTEEEN
D.T. 50m



STEEK AANTOEWIJZEL 200.

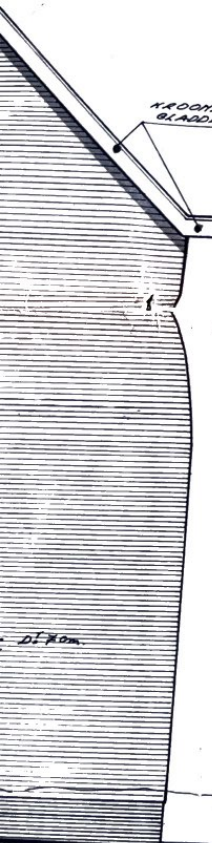


KROONLUIST IN G.B. GLADDE BEKISTING.

DIKOM.

STEEB

DEEN

VOORHOEFMUURTJE 4.50

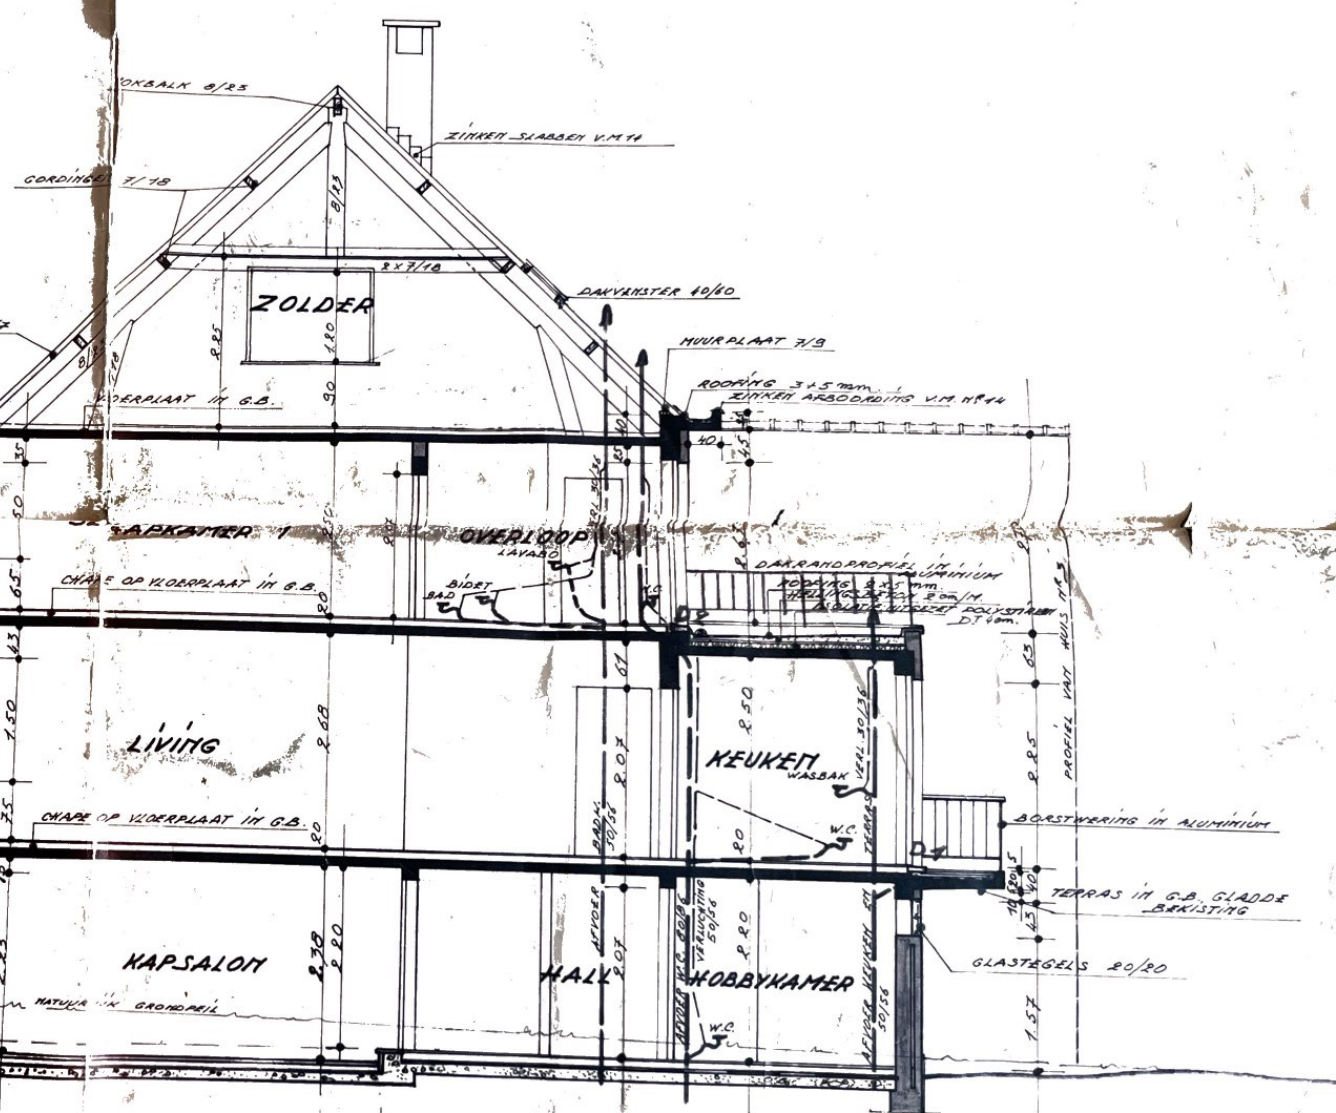

OKBALK 8/25

ZIJNEN SLABEN V.M. 14

CORDINGEN 7/18

ZOLDER

DAKVENSTER 40/20

KEPERS 6/7

HUIJPLAAT 7/3

ZIJNEN AFSCHRIJFING V.M. 14

DEKPLAAT IN G.B.

ROOFING 3 x 5 mm
ZIJNEN AFSCHRIJFING V.M. 14

KROONLUIST IN G.B. GLADDE BEKISTING

SLEEPKAMER I

OVERLOOP

CHAPE OP VLOERPLAAT IN G.B.

BIDET
BAD

DAKRANDPROFIEL IN ALUMINIUM
HOOGTE 2 x 5 mm
HETTINGSLAG 200/14
POLYSTYRENE
DT 40mm.

LIVING

KEUKEN
WASBAK

CHAPE OP VLOERPLAAT IN G.B.

HARDSTEEN DORPELS

BORSTWERING IN ALUMINIUM

KAPSAALON

HALL

HOBBYKAMER

HARDSTEEN DORPELS

TERRAS IN G.B. GLADDE BEKISTING

ALSTANDAIG VORANDE HUIJPLAAT 11/3


GLASTEGELS 20/20

ALLE FUNDERINGEN IN STEENSLABBETON TE GIETEN OF GOEDE WEEERSTANDIGENDE B.P.O.T.O.


HOEFMUURTJE VAN BEBAUW.

DOORSTEEDE A - B

LEGENDE:

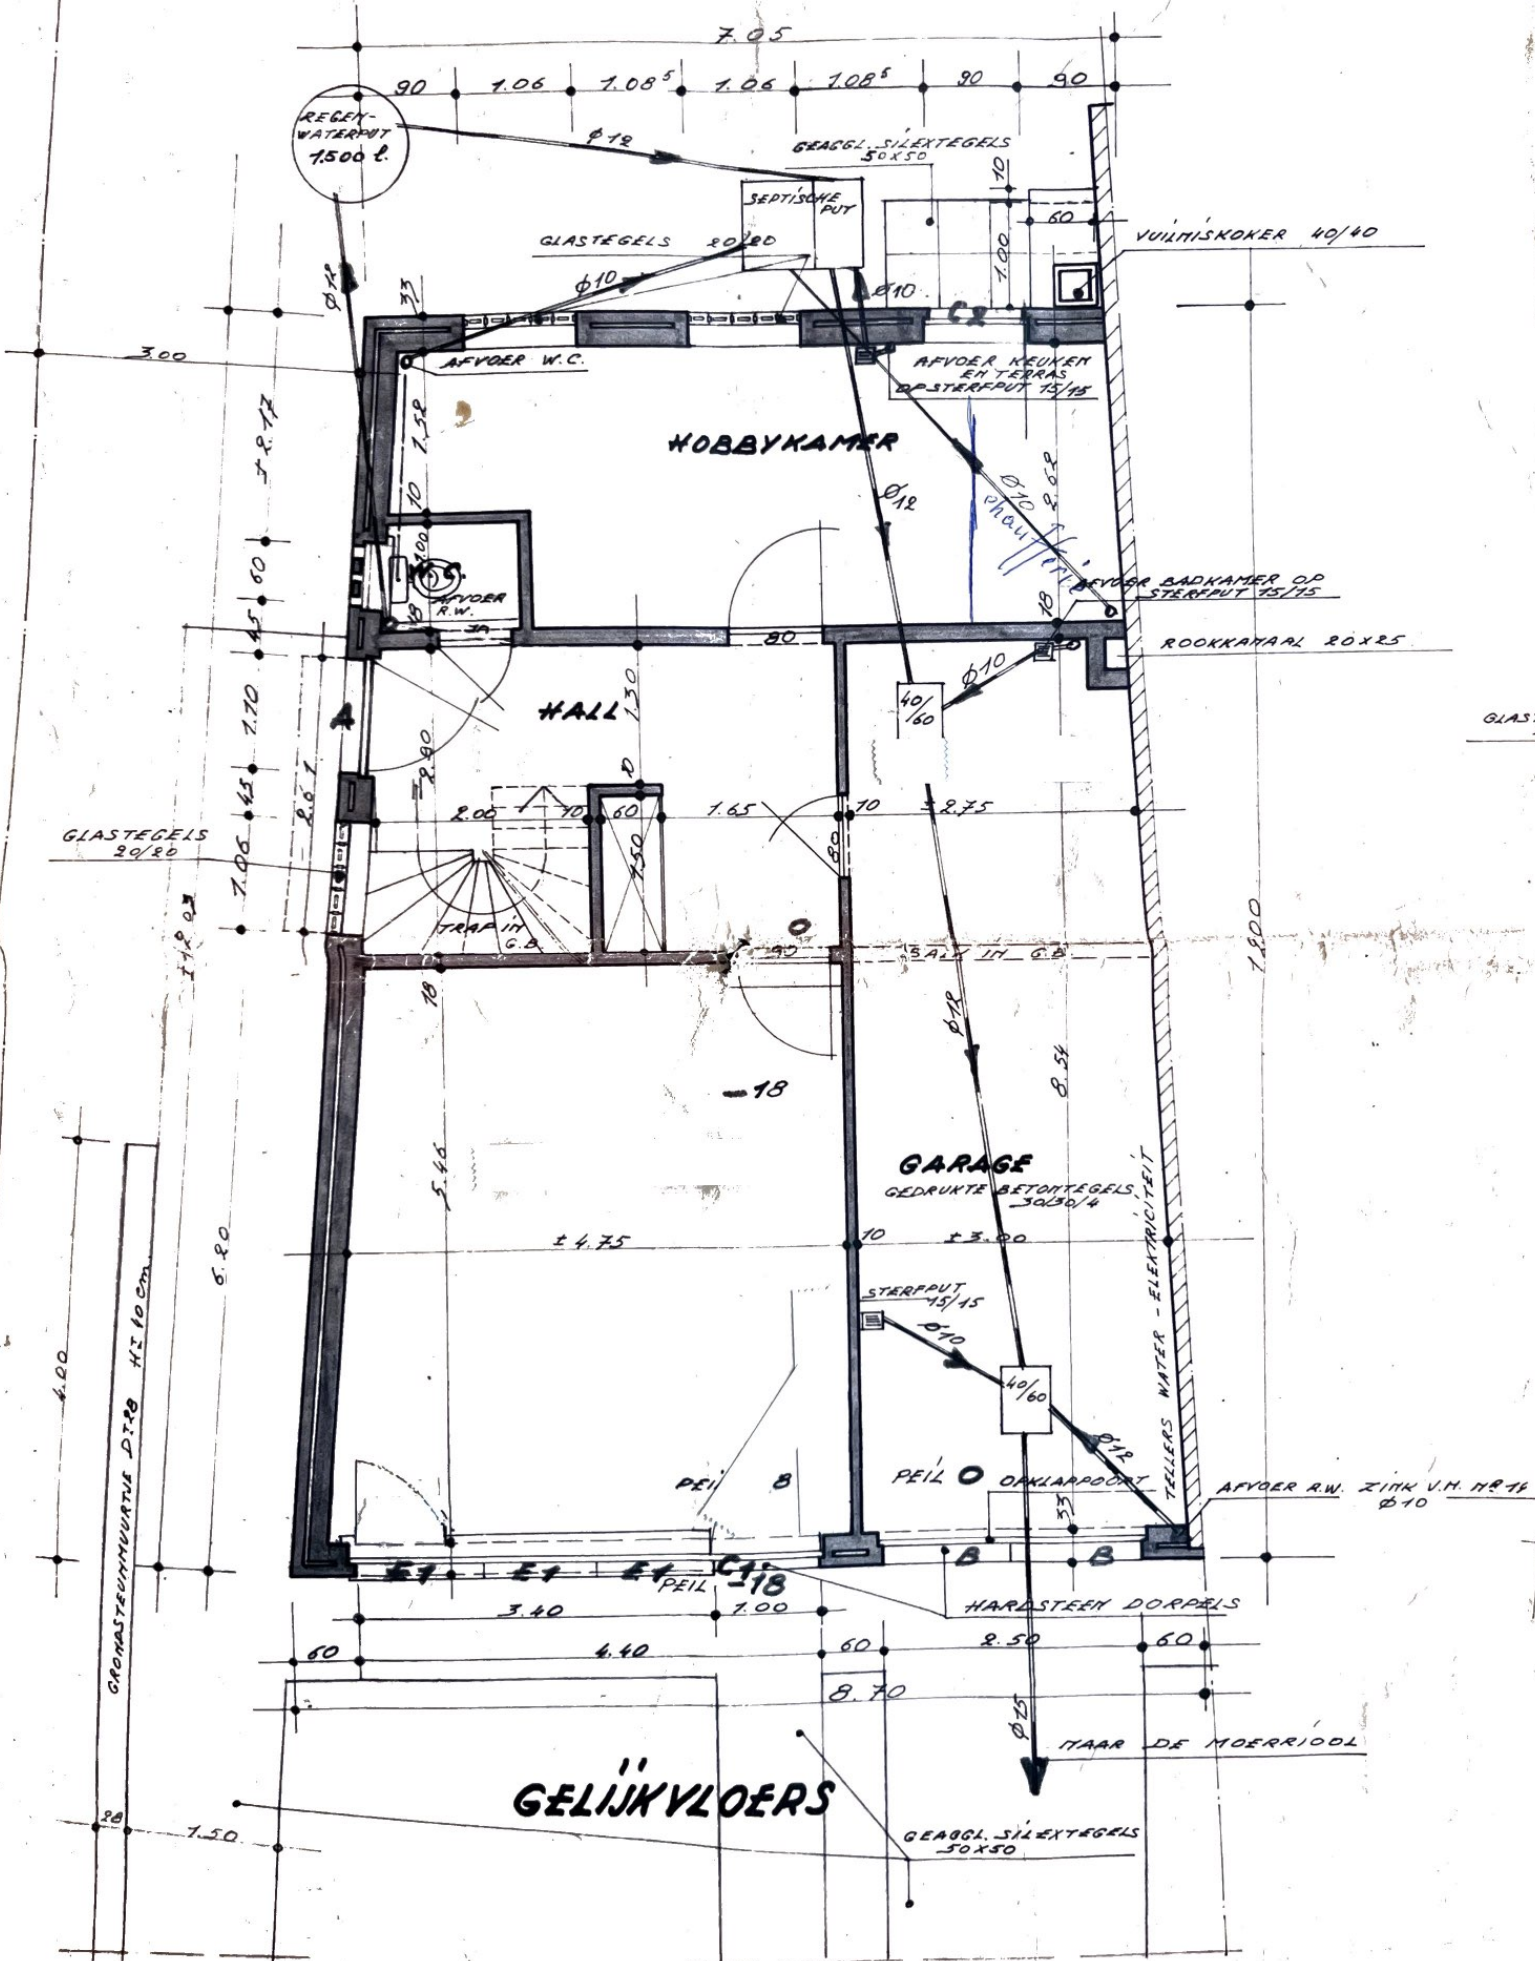

ACHTERGEVEL

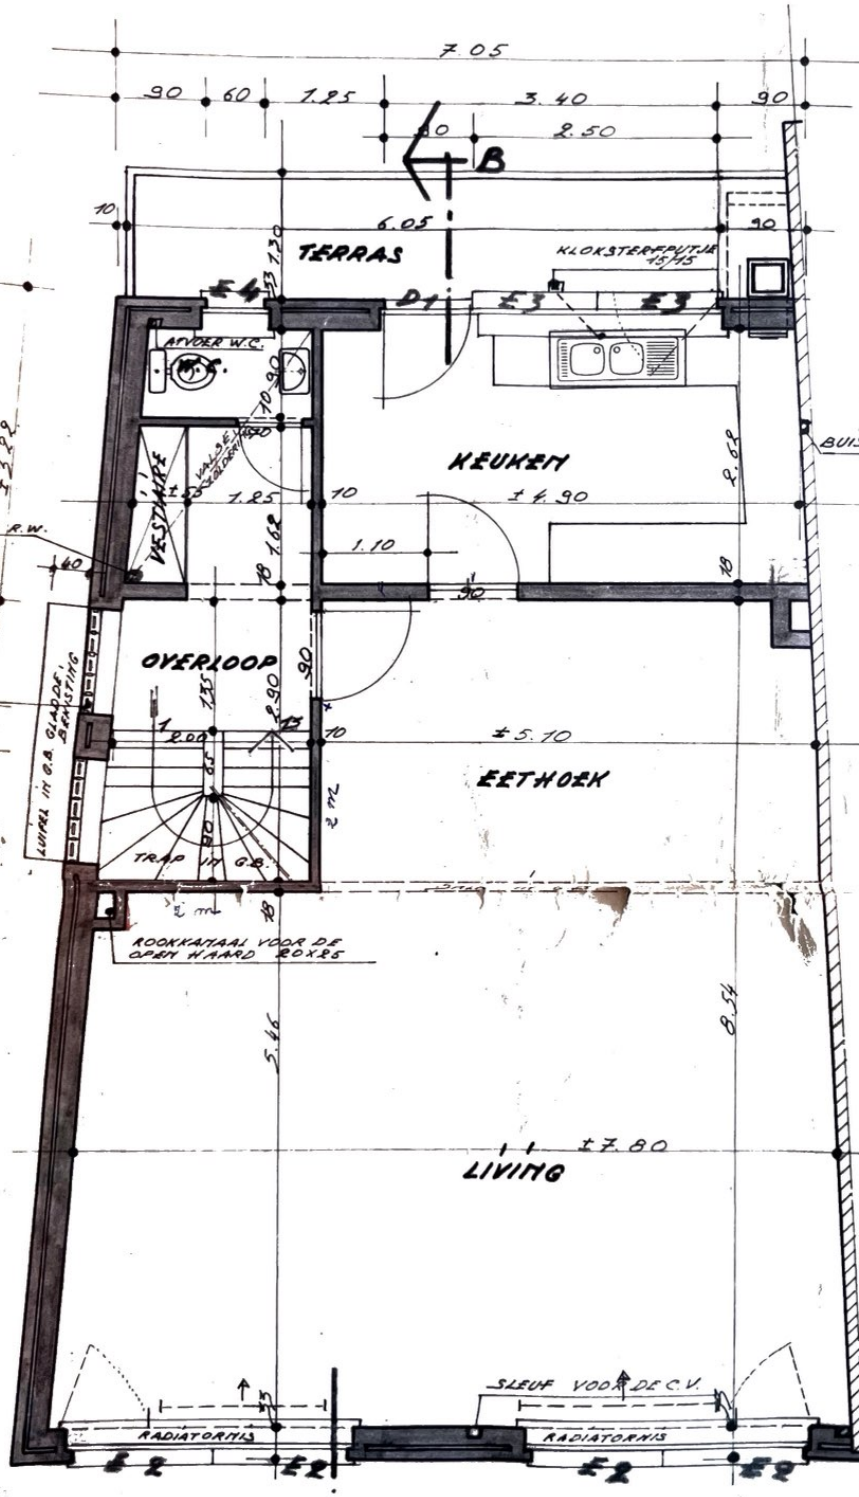

← A
VERDIEPING 1


B VOOR DE DAMPKAP

VOORHOEFMUUR



VERDIEPING 2

LIGGINGSPLAAT

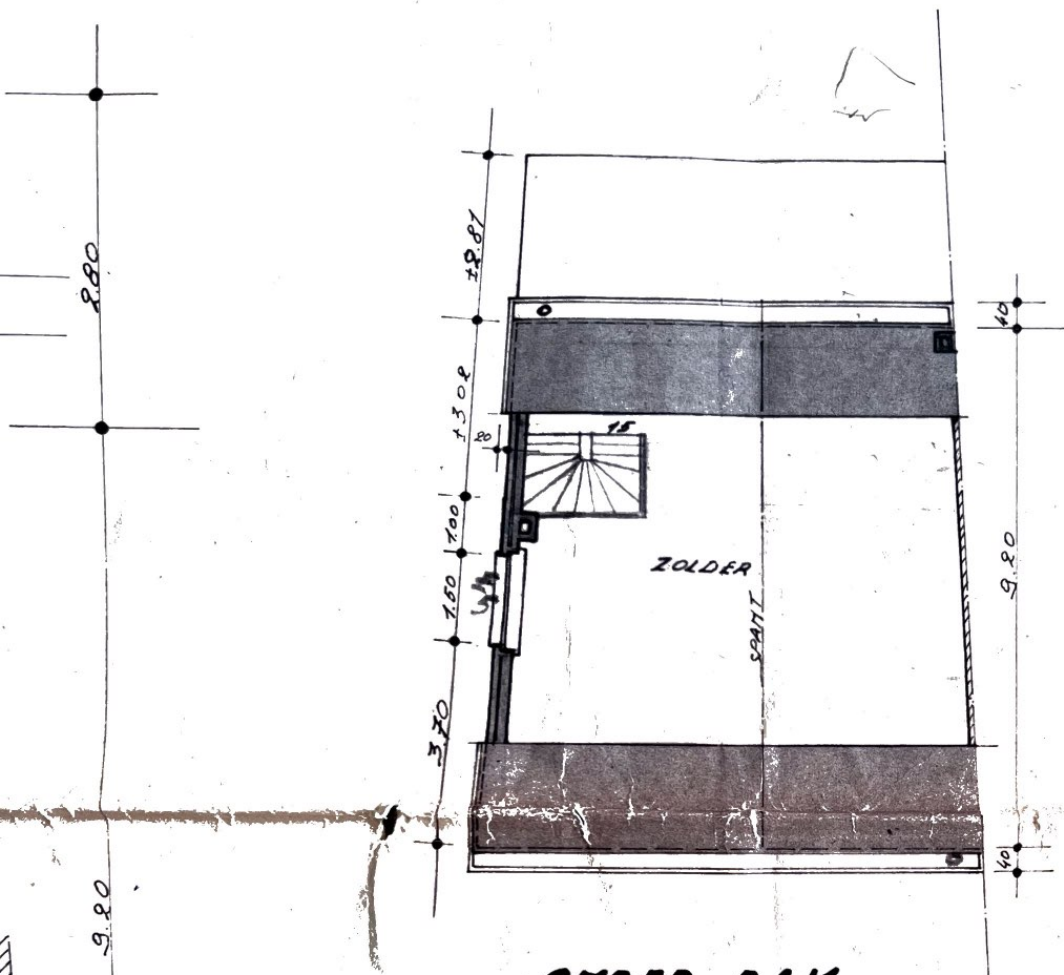


ONDER DAK

GEAGGL. SILEXTEGELS
50X50
GRONDSTEUNMARTJE
DE 88


VOORHOFFHUIJT
HT 40 cm. DIE
GRVELSTEEN IDEE
PANTS 2.31

VALKENDAL

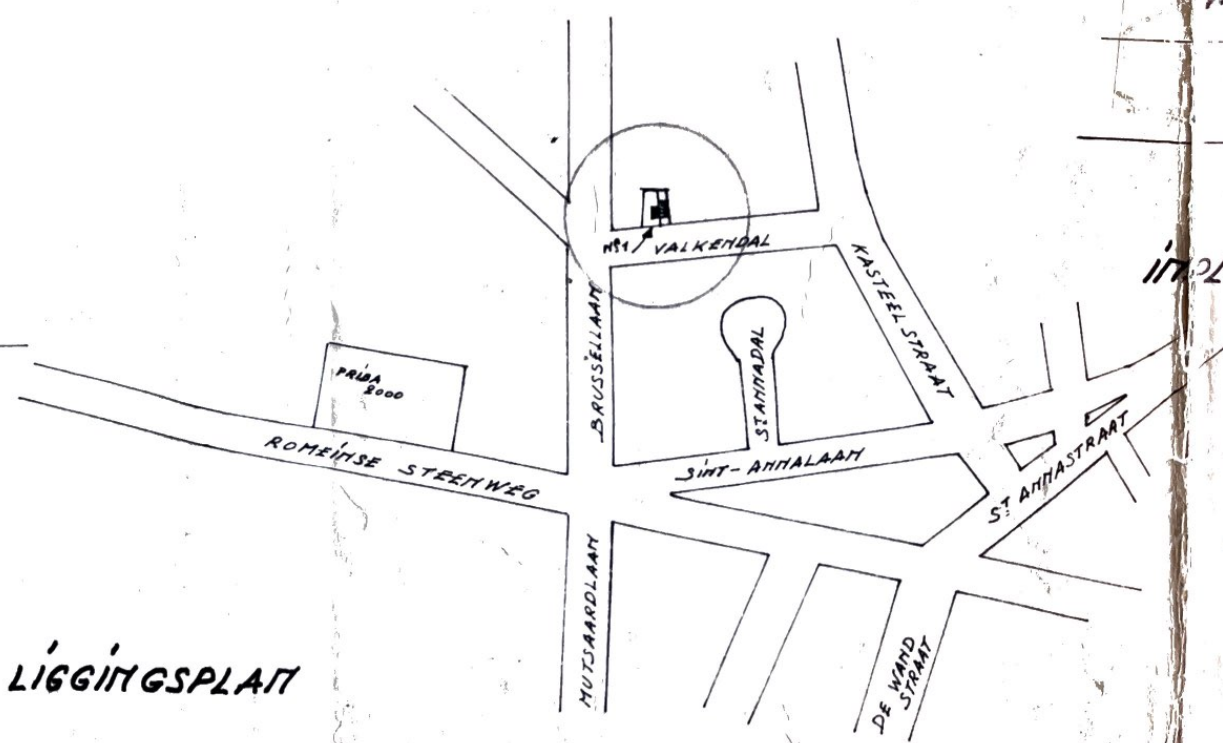

LIGGINGSPLAAT

IMPLANTING

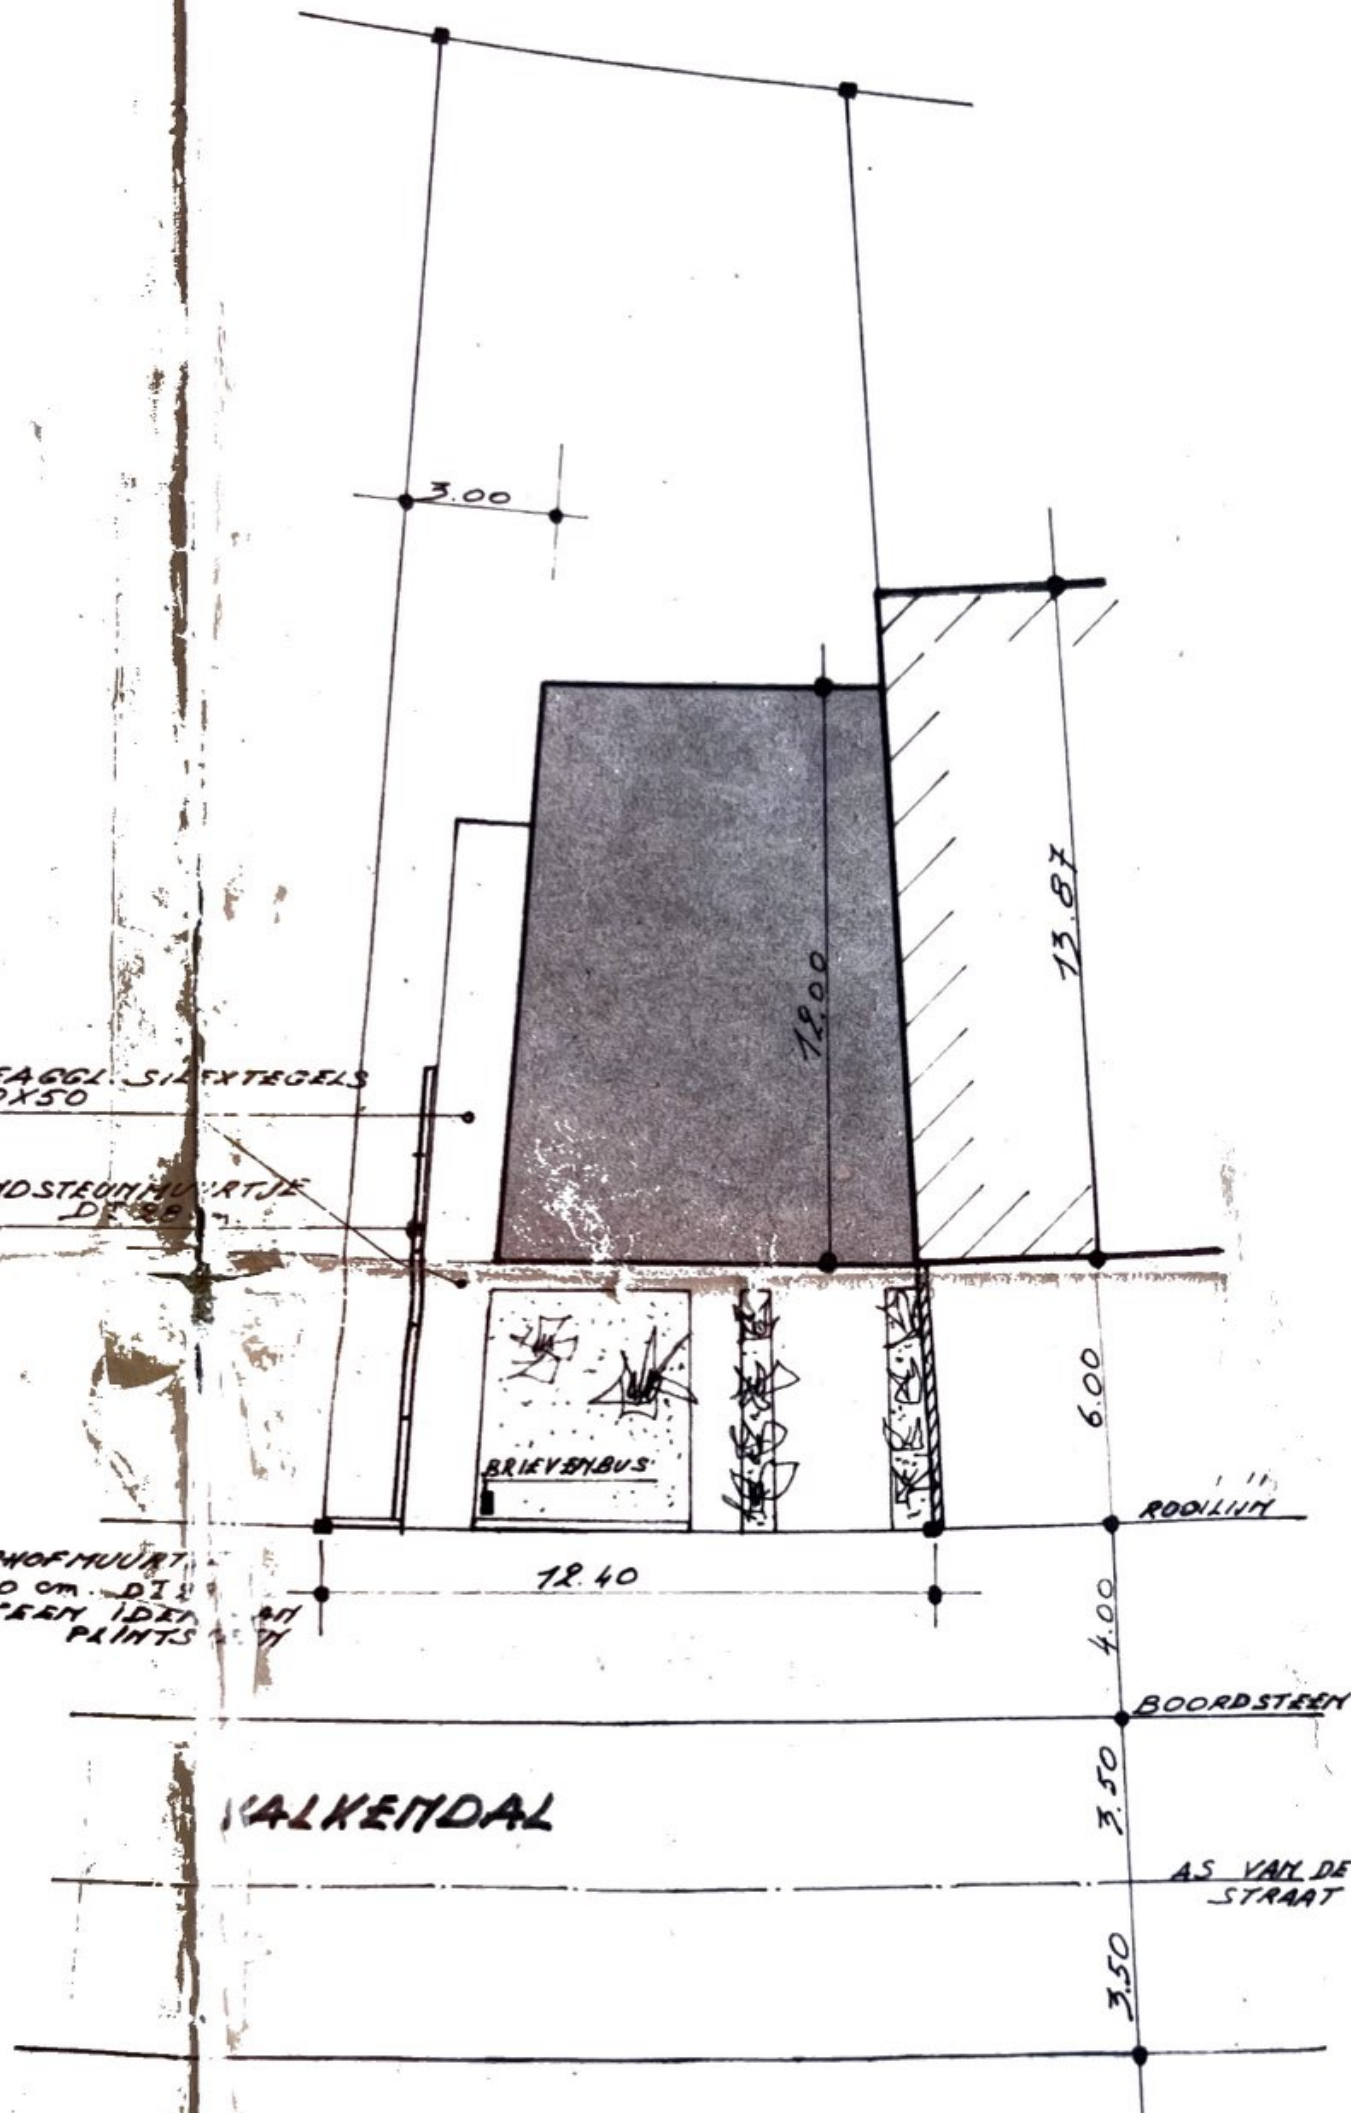

IMPLANTINGSPLAAT

SCHAAL: 1/200

OPGEMAAKT DOOR ONDERGETEKENDE ARCHITECT
A. BALCAEN

INGESCHREVEN OP DE TABEL VAN DE ORDE DER
ARCHITECTEN VAN DE PROVINCIE BRABANT-

WONENDE TE WEMMEL OBBERGSTRAAT 127

TEL.: 78.46.90

5-1-1973

GEMEENTE STROMBEEK-BEVER

ONTWERP: EENGEZINSWOONING
MET KAPSALON

OP TE RICHTEN: VALKENDAL 1 KAD. S^{te} A N^o 479 2^e DEEL

BOUWHEER: M^r D'HOE
M^{ej} LAMBERT M.

WONENDE: WATTEKOUTERLAAN 165 1020 BRUSSEL

PLANNEN - GEVELS EN DOORSNIJDE
GEZIEN EN GOEDGEKEURD TER UITVOERING

DE BOUWHEER

DE ARCHITECT

DE AANNEMER

SCHAAL: 2%