



Saint-Julien 2 - Caves

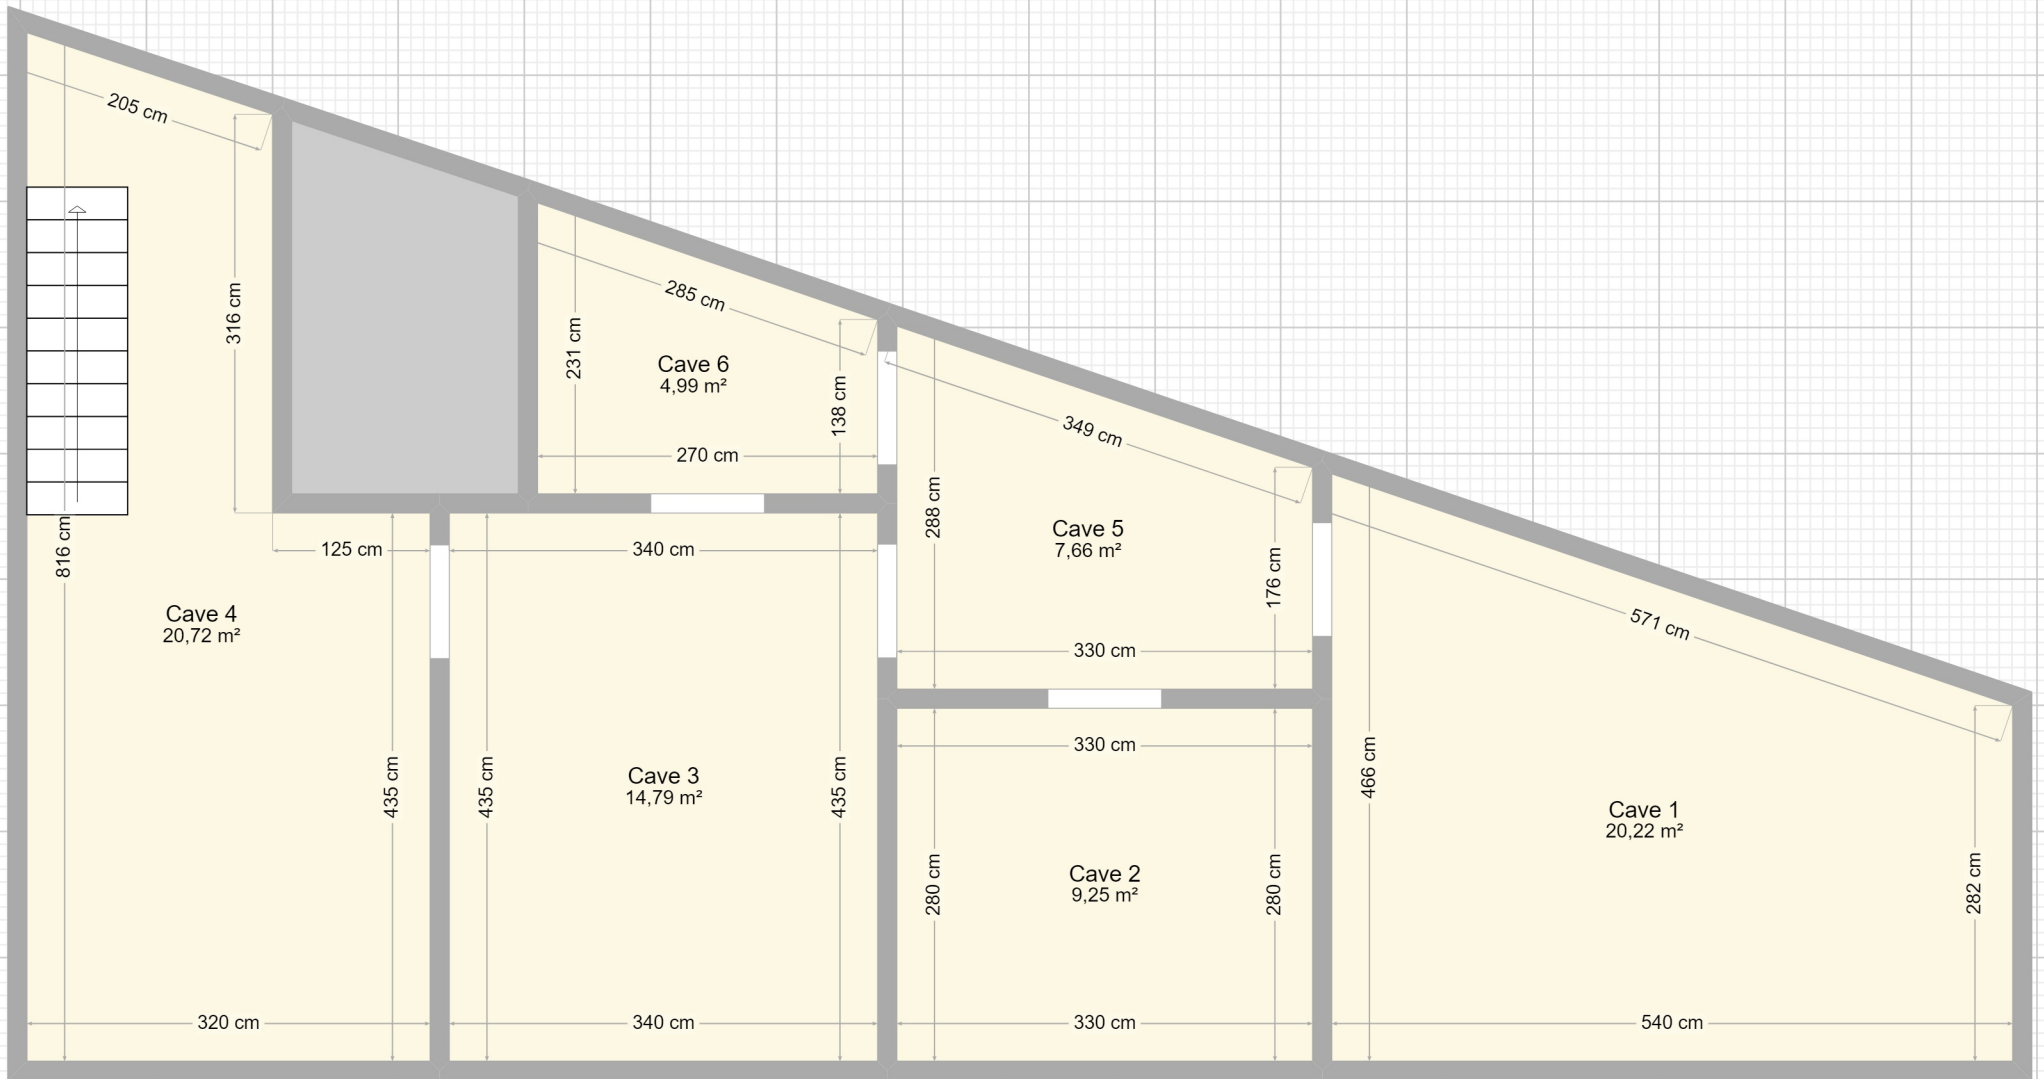


Plan fourni à titre indicatif.

Saint-Julien 2 - RDC

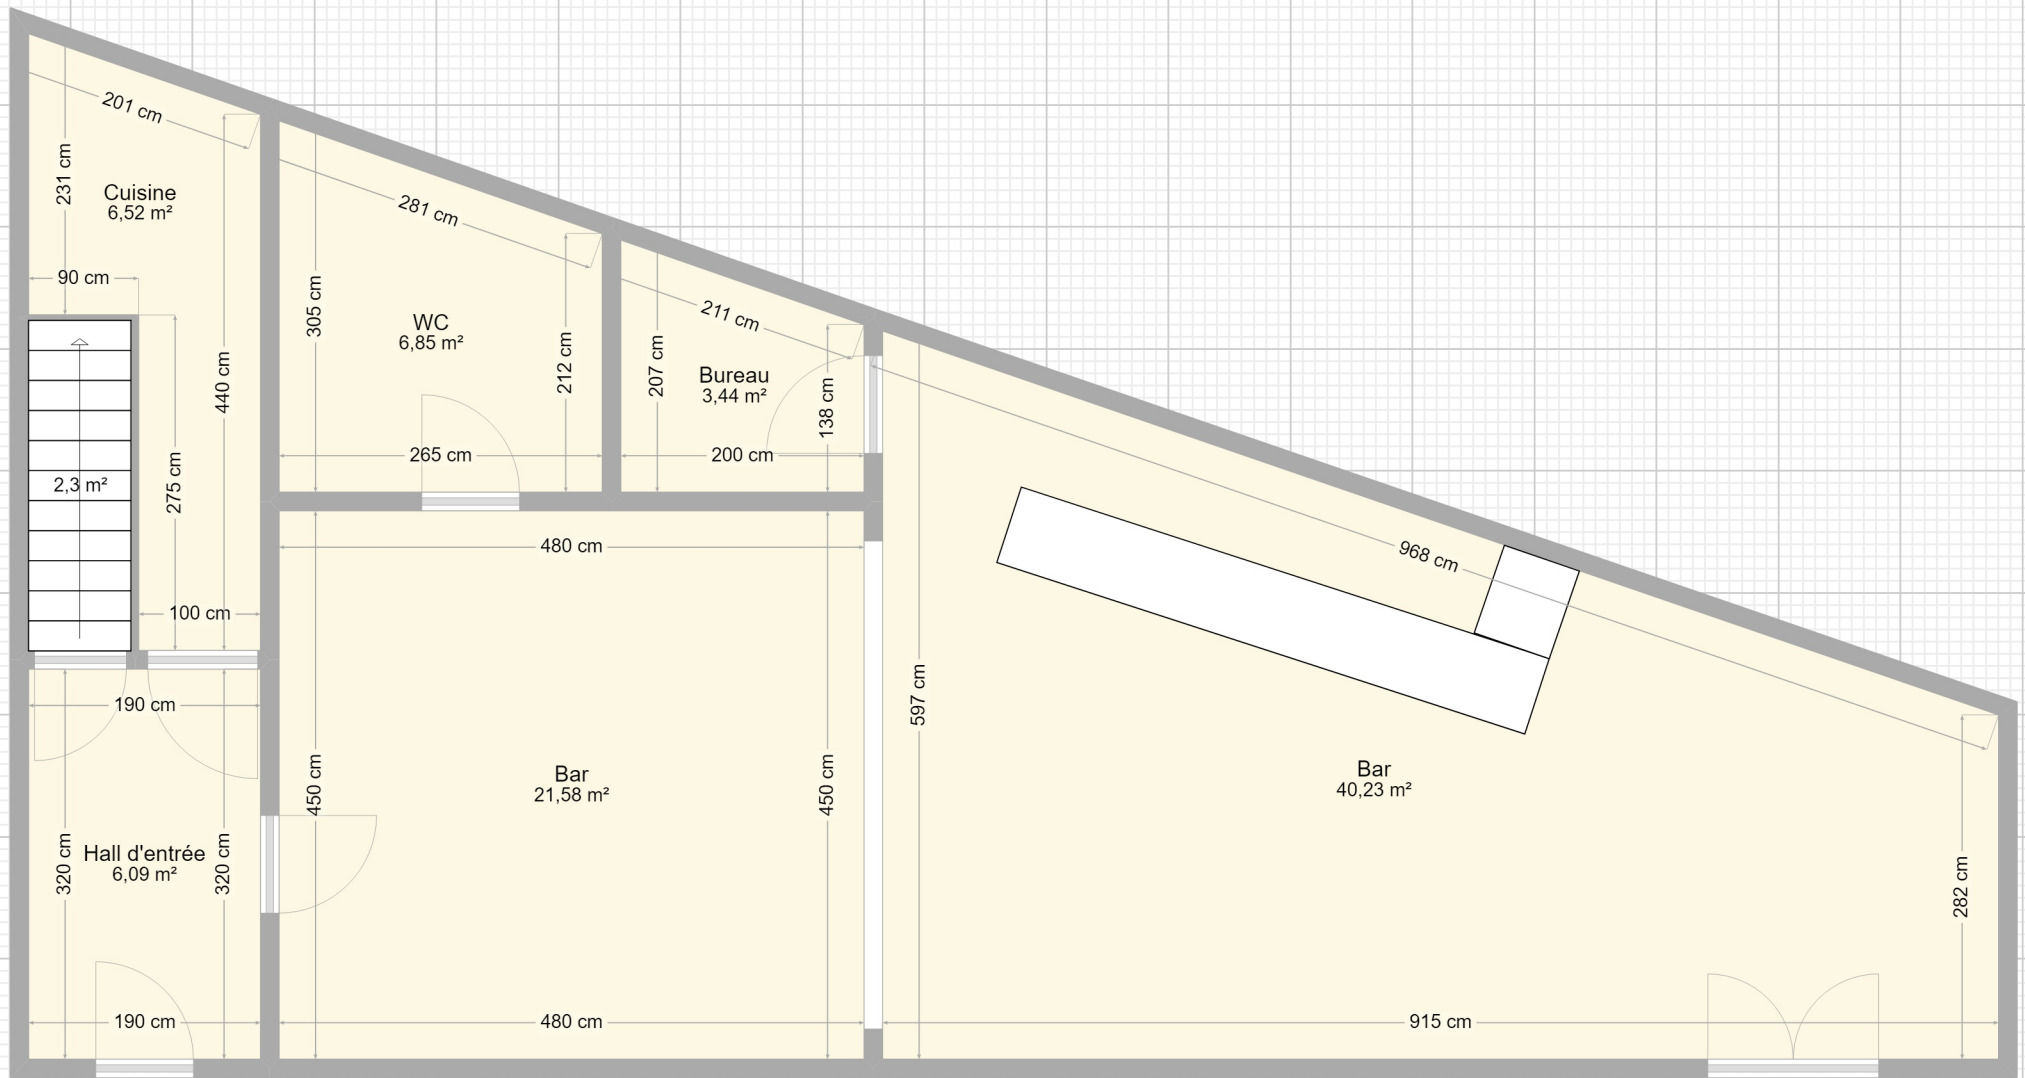


Plan fourni à titre indicatif.

Saint-Julien 2 - 1ER

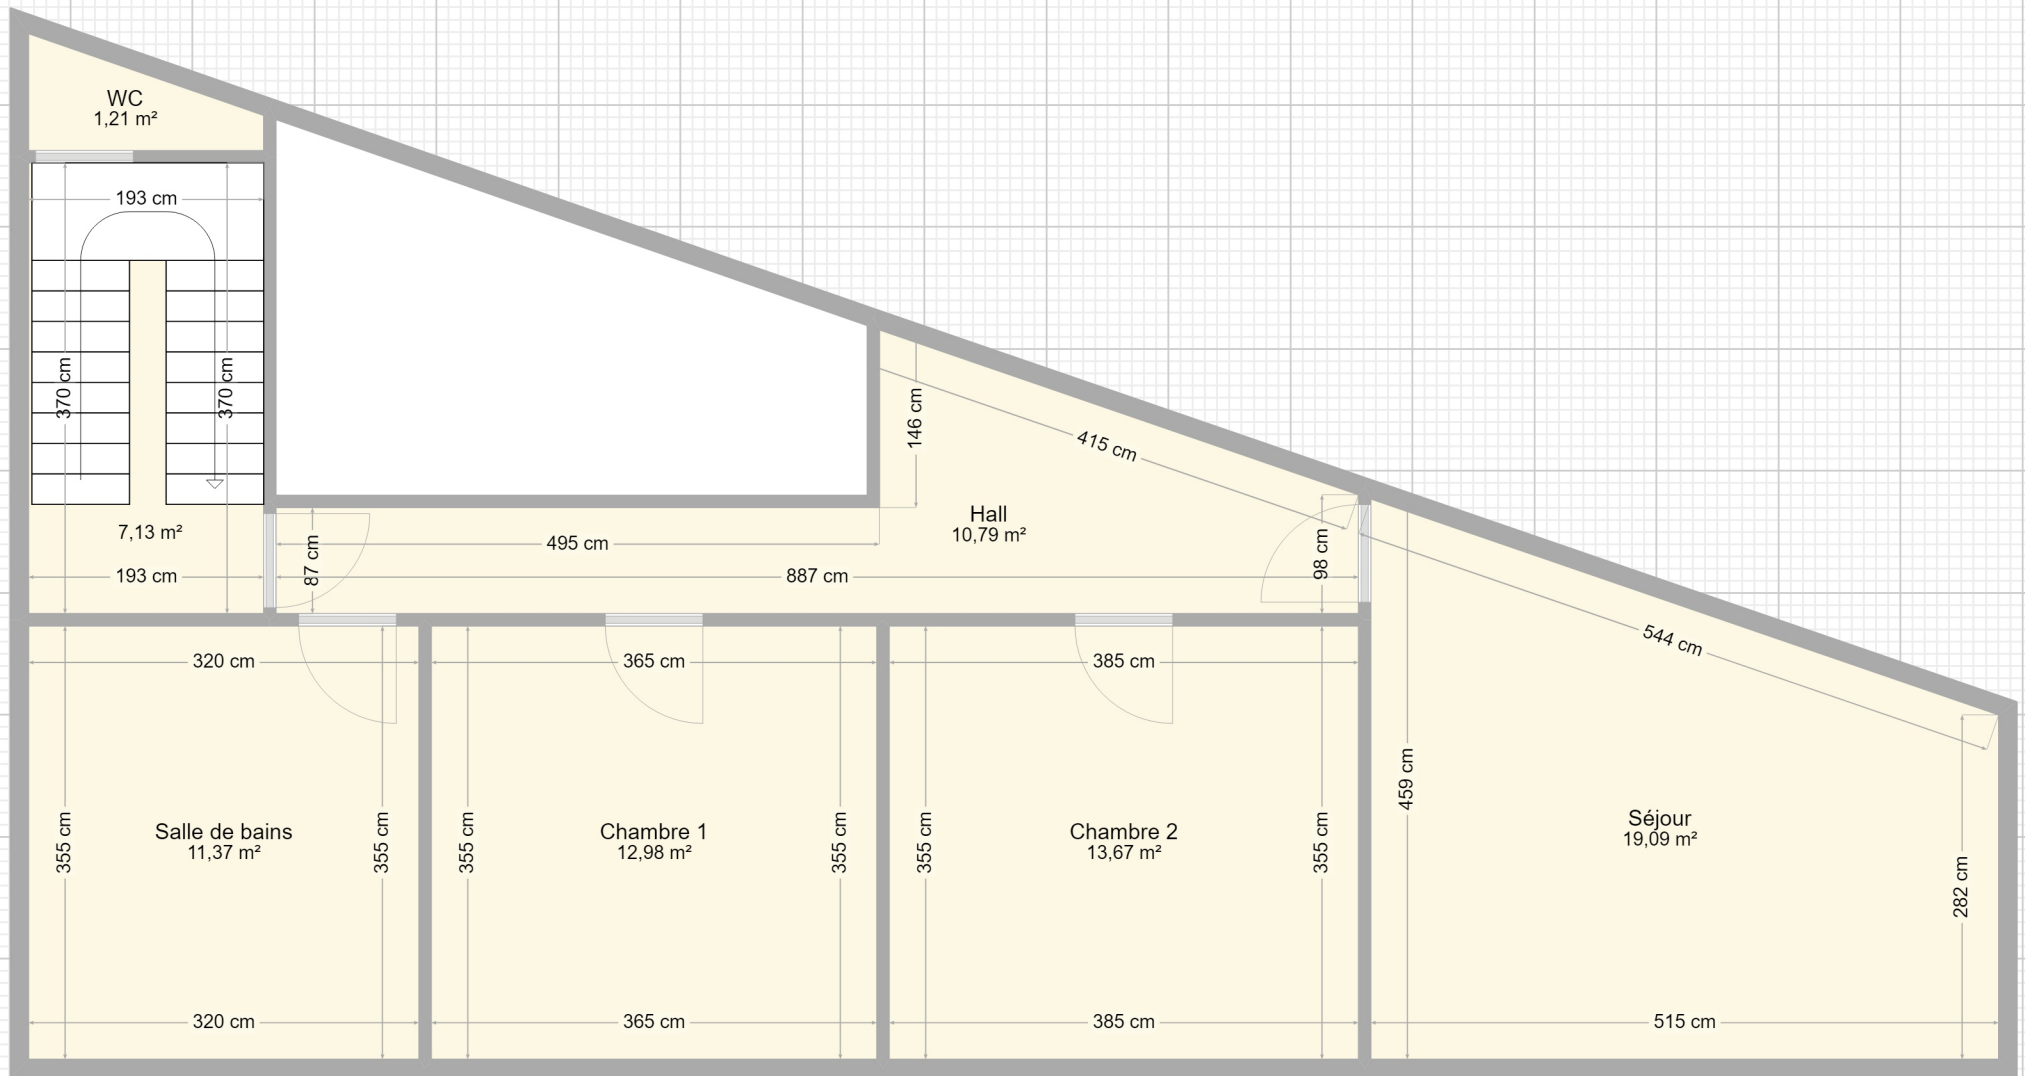


Plan fourni à titre indicatif.

Saint-Julien 2 - 2EME

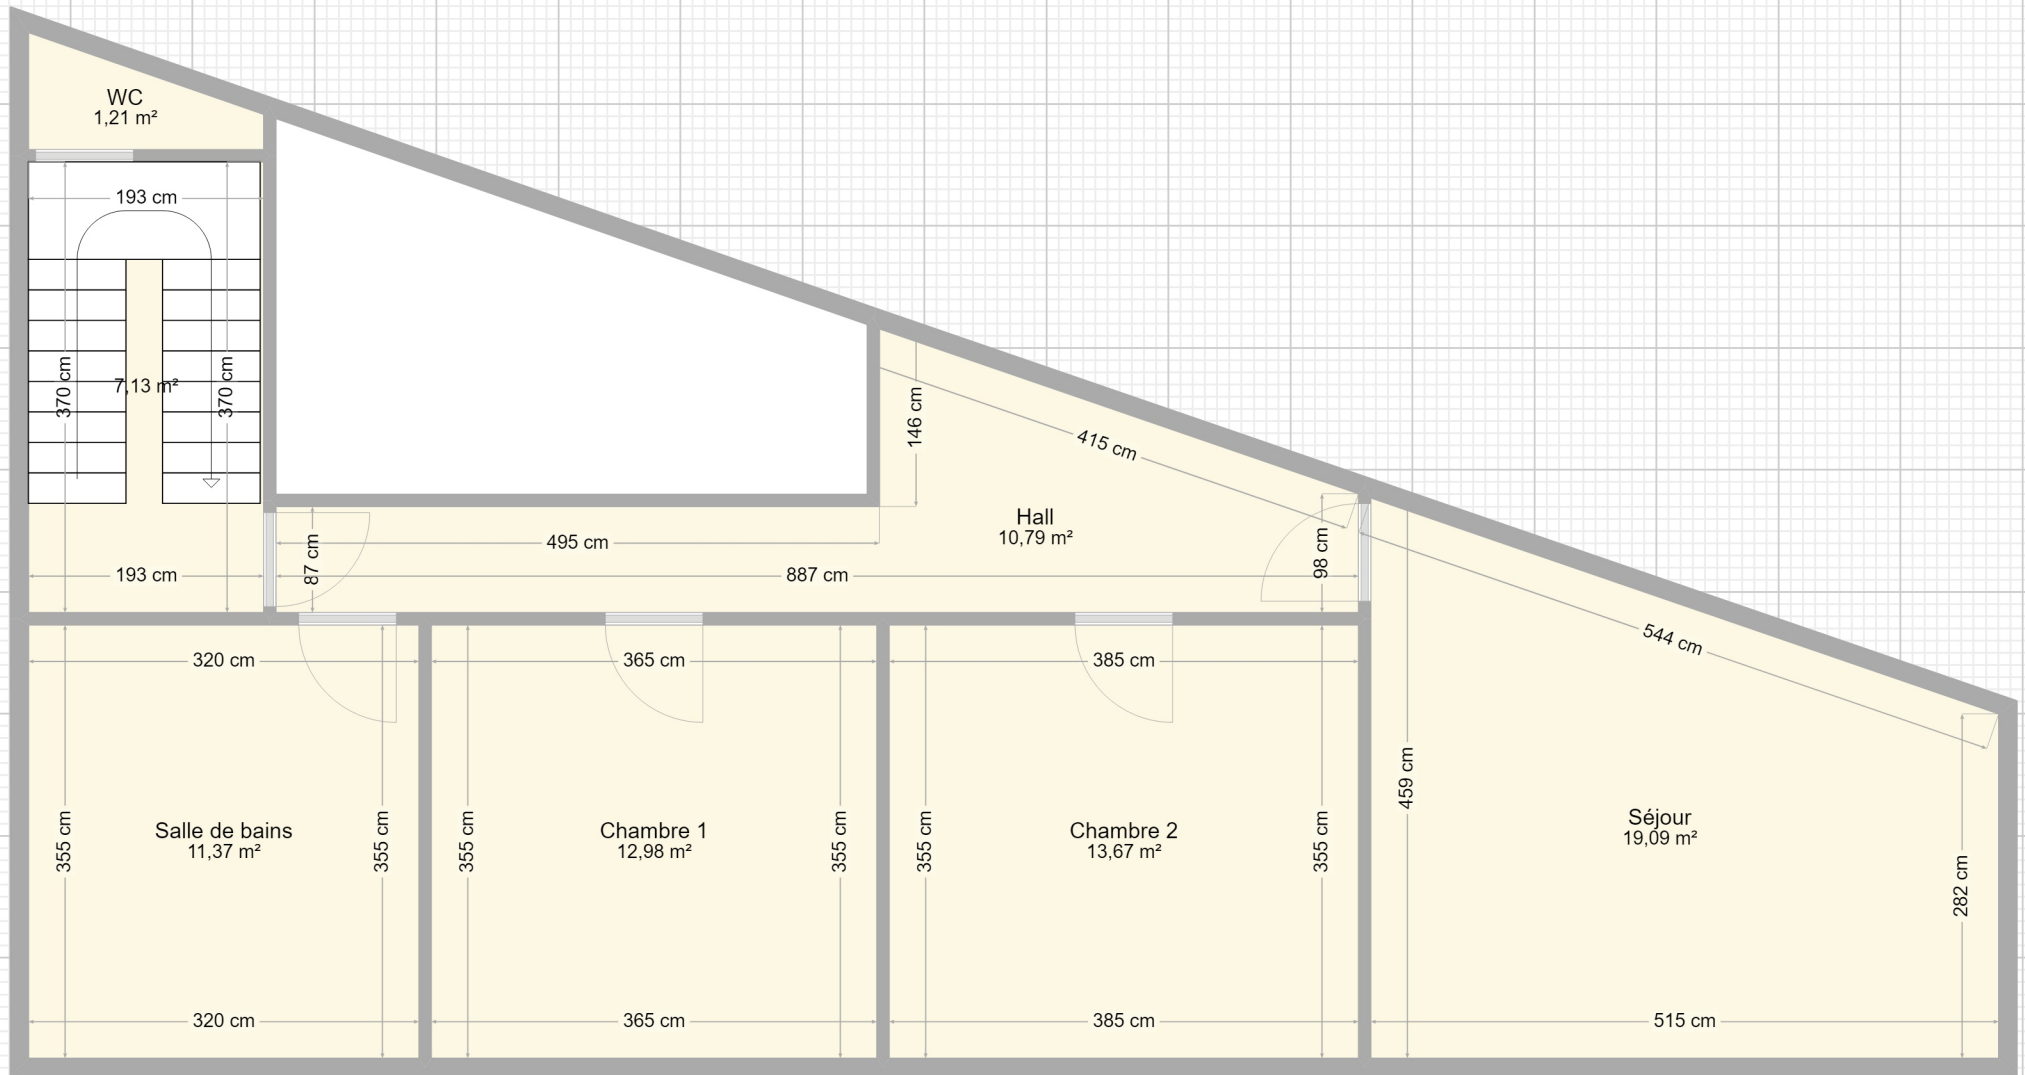


Plan fourni à titre indicatif.

Saint-Julien 2 - 3EME - Duplex 1

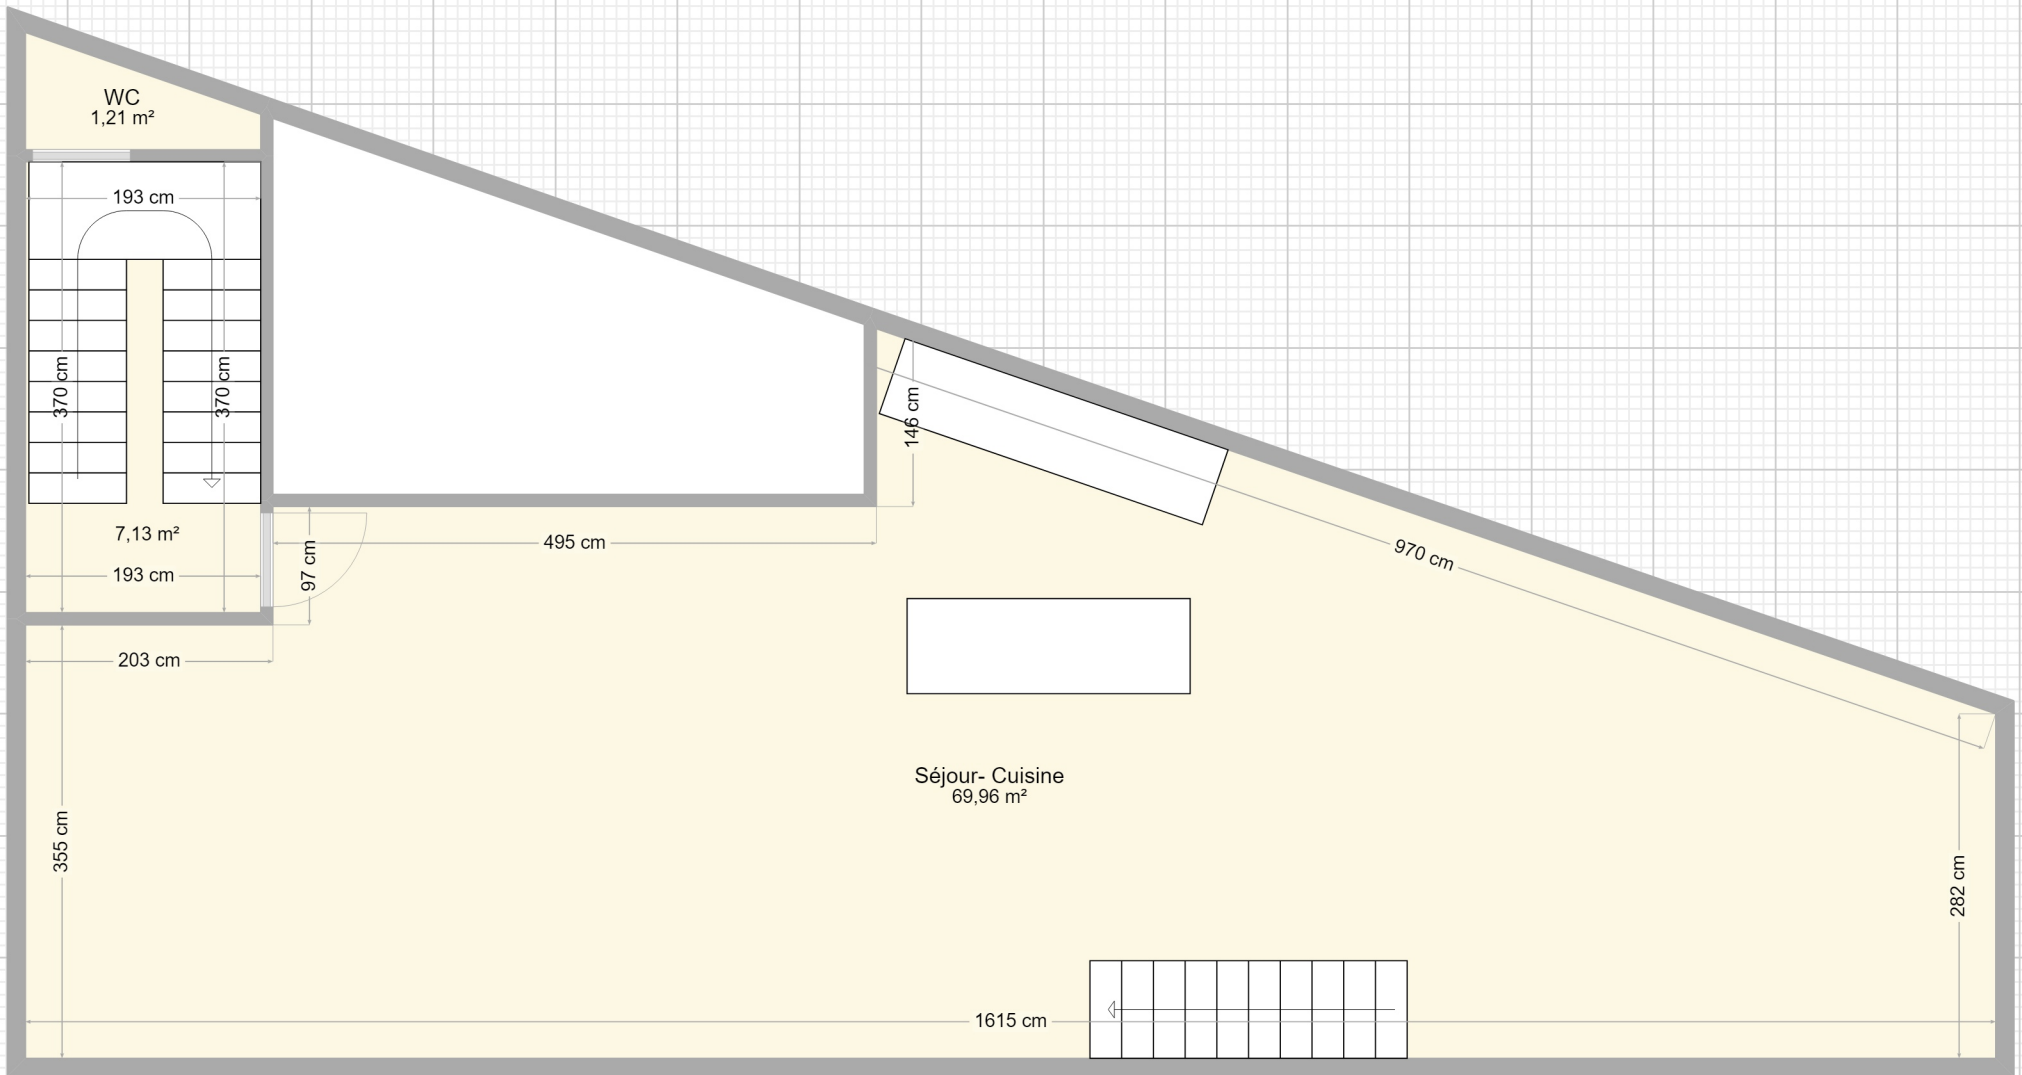

Plan fourni à titre indicatif.

Saint-Julien 2 - 4EME - Duplex 2

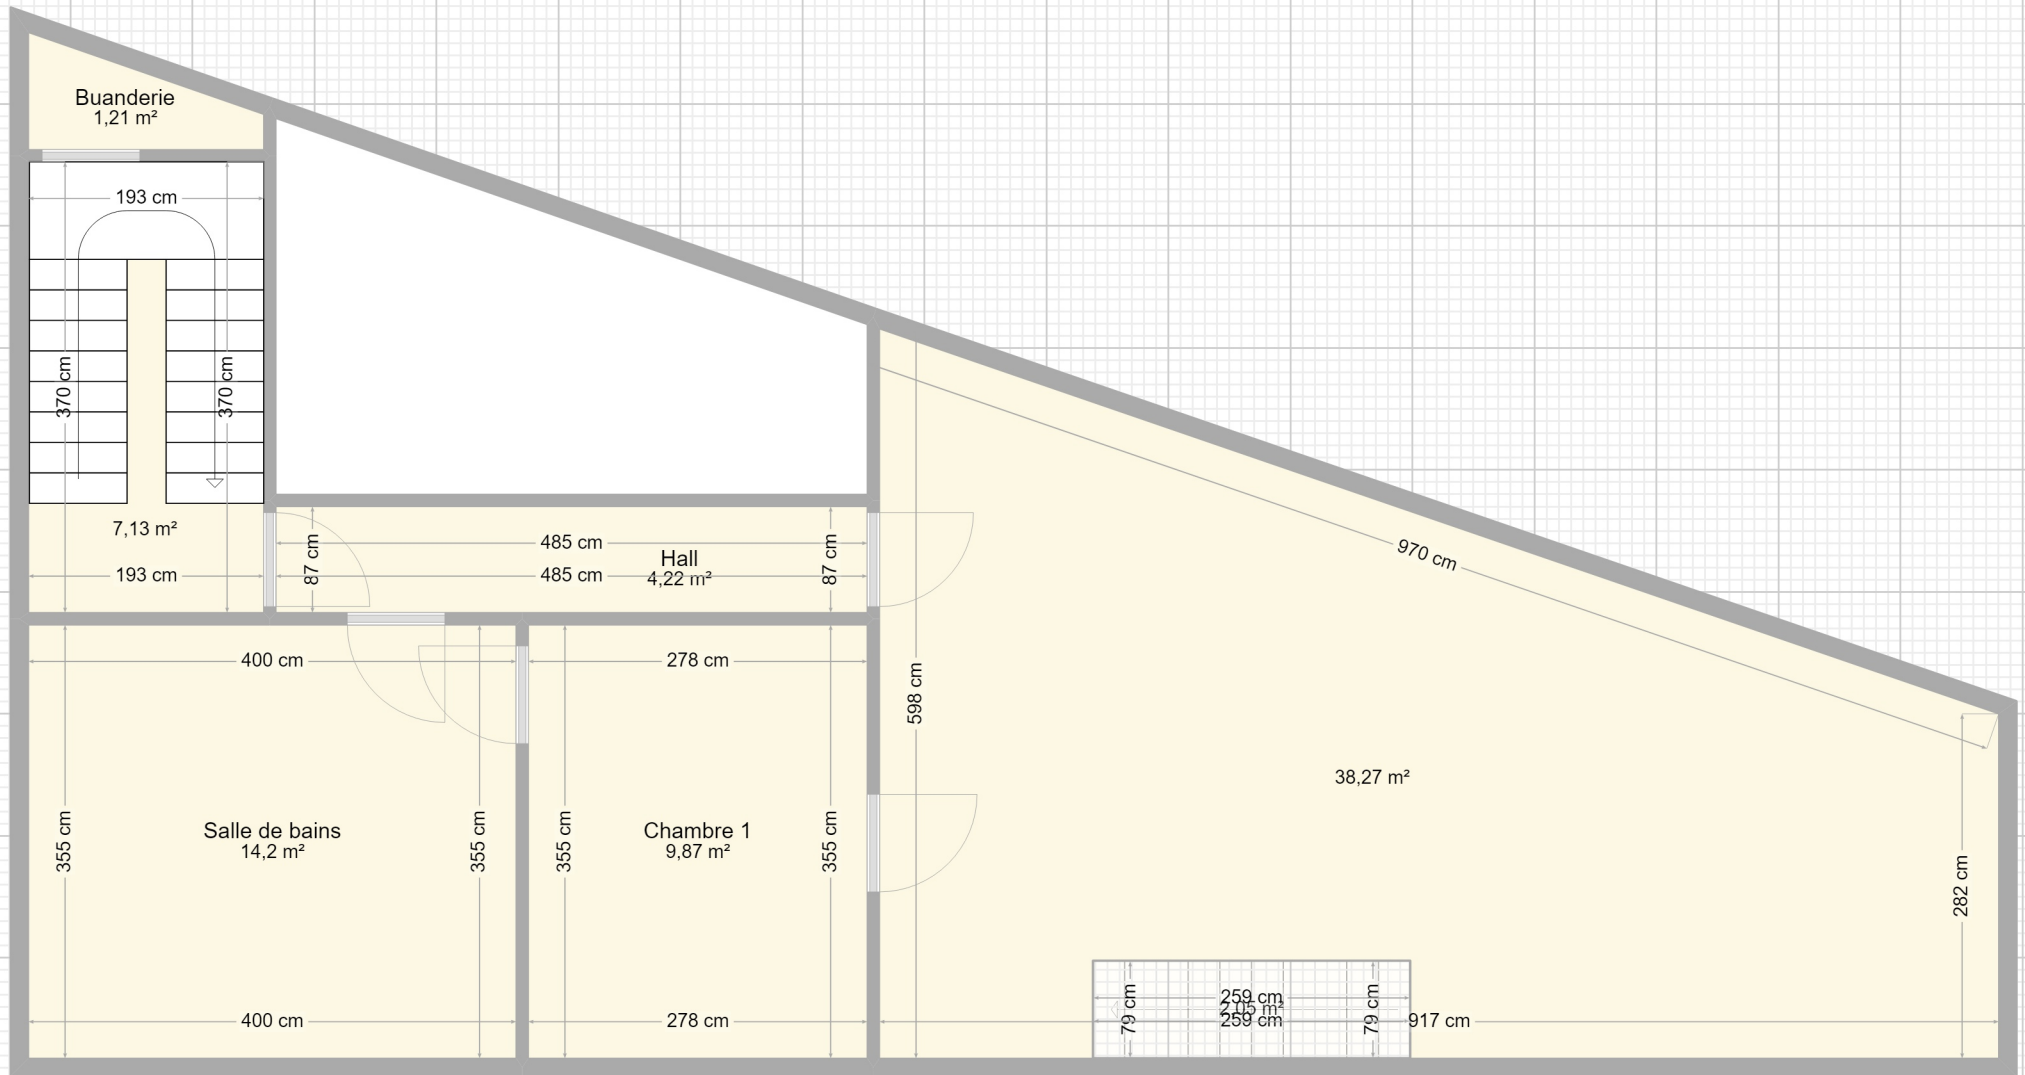

Plan fourni à titre indicatif.