


- Pe** Pelouse  
Gras
- Mt1** Massifs  
Massiven
- Haies structurantes et séparatives + clôture  
Haag + hak als scheidingslijn
- Arbustes  
Struiken
- Arbres  
Bomen

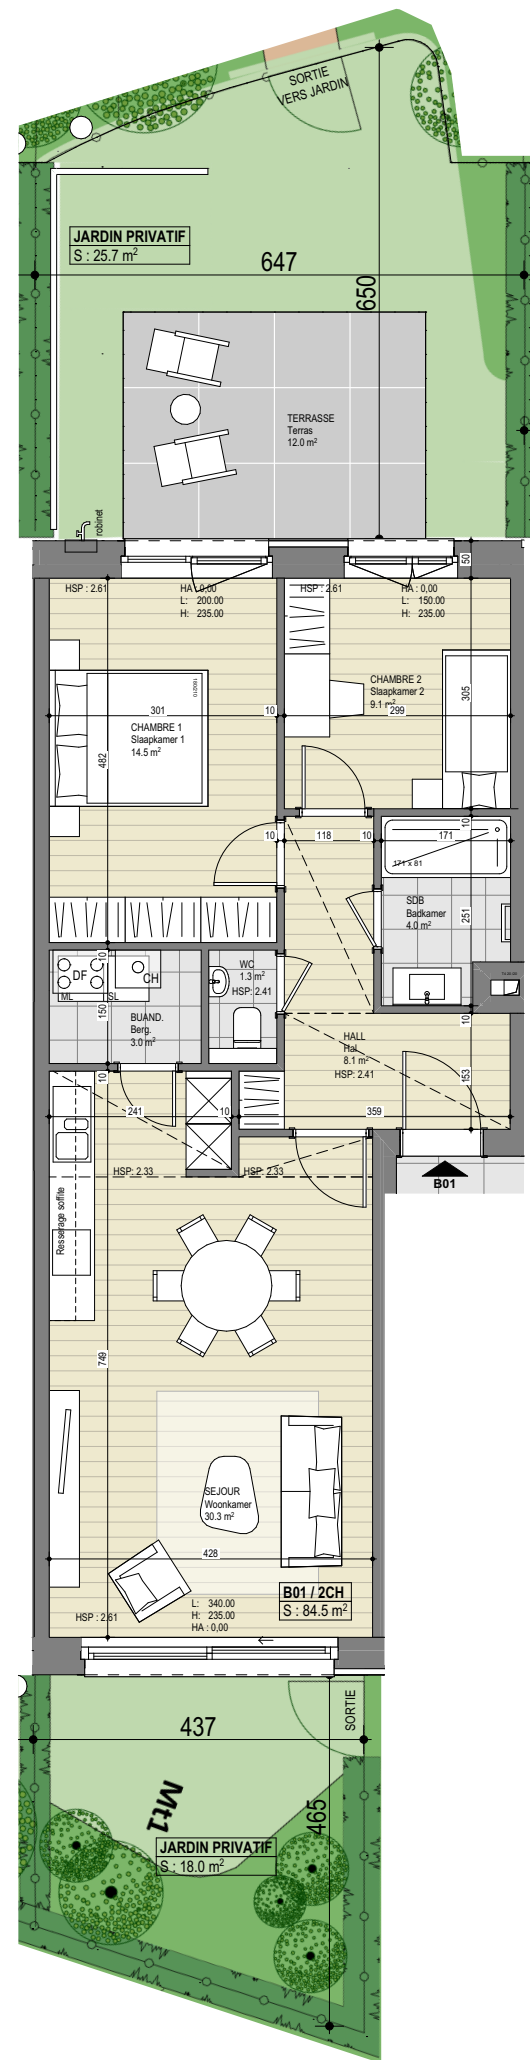


Clos Andrée DUMONT  
Lot D1  
Appartement



LES  
PROMENADES  
D'UCCLE

D1/B01

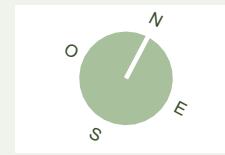

2  
chambres  
slaapkamers

85  
surface brute  
bruto oppervlakte

12m<sup>2</sup>  
terrasses / balcons  
terrassen / balkons

44m<sup>2</sup>  
jardin  
tuin

—  
Toiture verte / bac à plantes  
groendak / plantenbak



- Parquet semi-massif  
Half-massief parket
- Carrelage  
Tegelvloer
- Dalles béton  
Betontegels
- Chaudière  
Ketel
- Ventilation double-flux  
Ventilatiesysteem
- Emplacement machine à laver et sèche-linge  
Plaats wasmachine en droogkast
- Faux plafond / Vals plafond
- Élément de retombée en partie haute  
(poutre, linetau, ...)  
Zichtbare draagelementen  
(steunbalk, latei,...)
- A = hauteur d'allège  
hoogte vensterbank
- L = ouverture  
ouvertuur
- H = hauteur ouverture  
hoogte opening
- HSP = hauteur sous-plafond  
hoogte onder het plafond

Plan non contractuel donné à titre indicatif.  
Des modifications sont susceptibles d'être apportées par le maître de l'ouvrage  
en fonction des nécessités techniques.  
Se référer au descriptif de vente pour le détail des fournitures.

Niet-contractueel plan geleverd ter informatie.  
De bouwheer behoudt zich het recht voor om wijzigingen aan te brengen indien  
technisch vereist.  
Voor verdere details, zie het verkoopslastenboek.



Welcome  
to the  
neighbourhood.