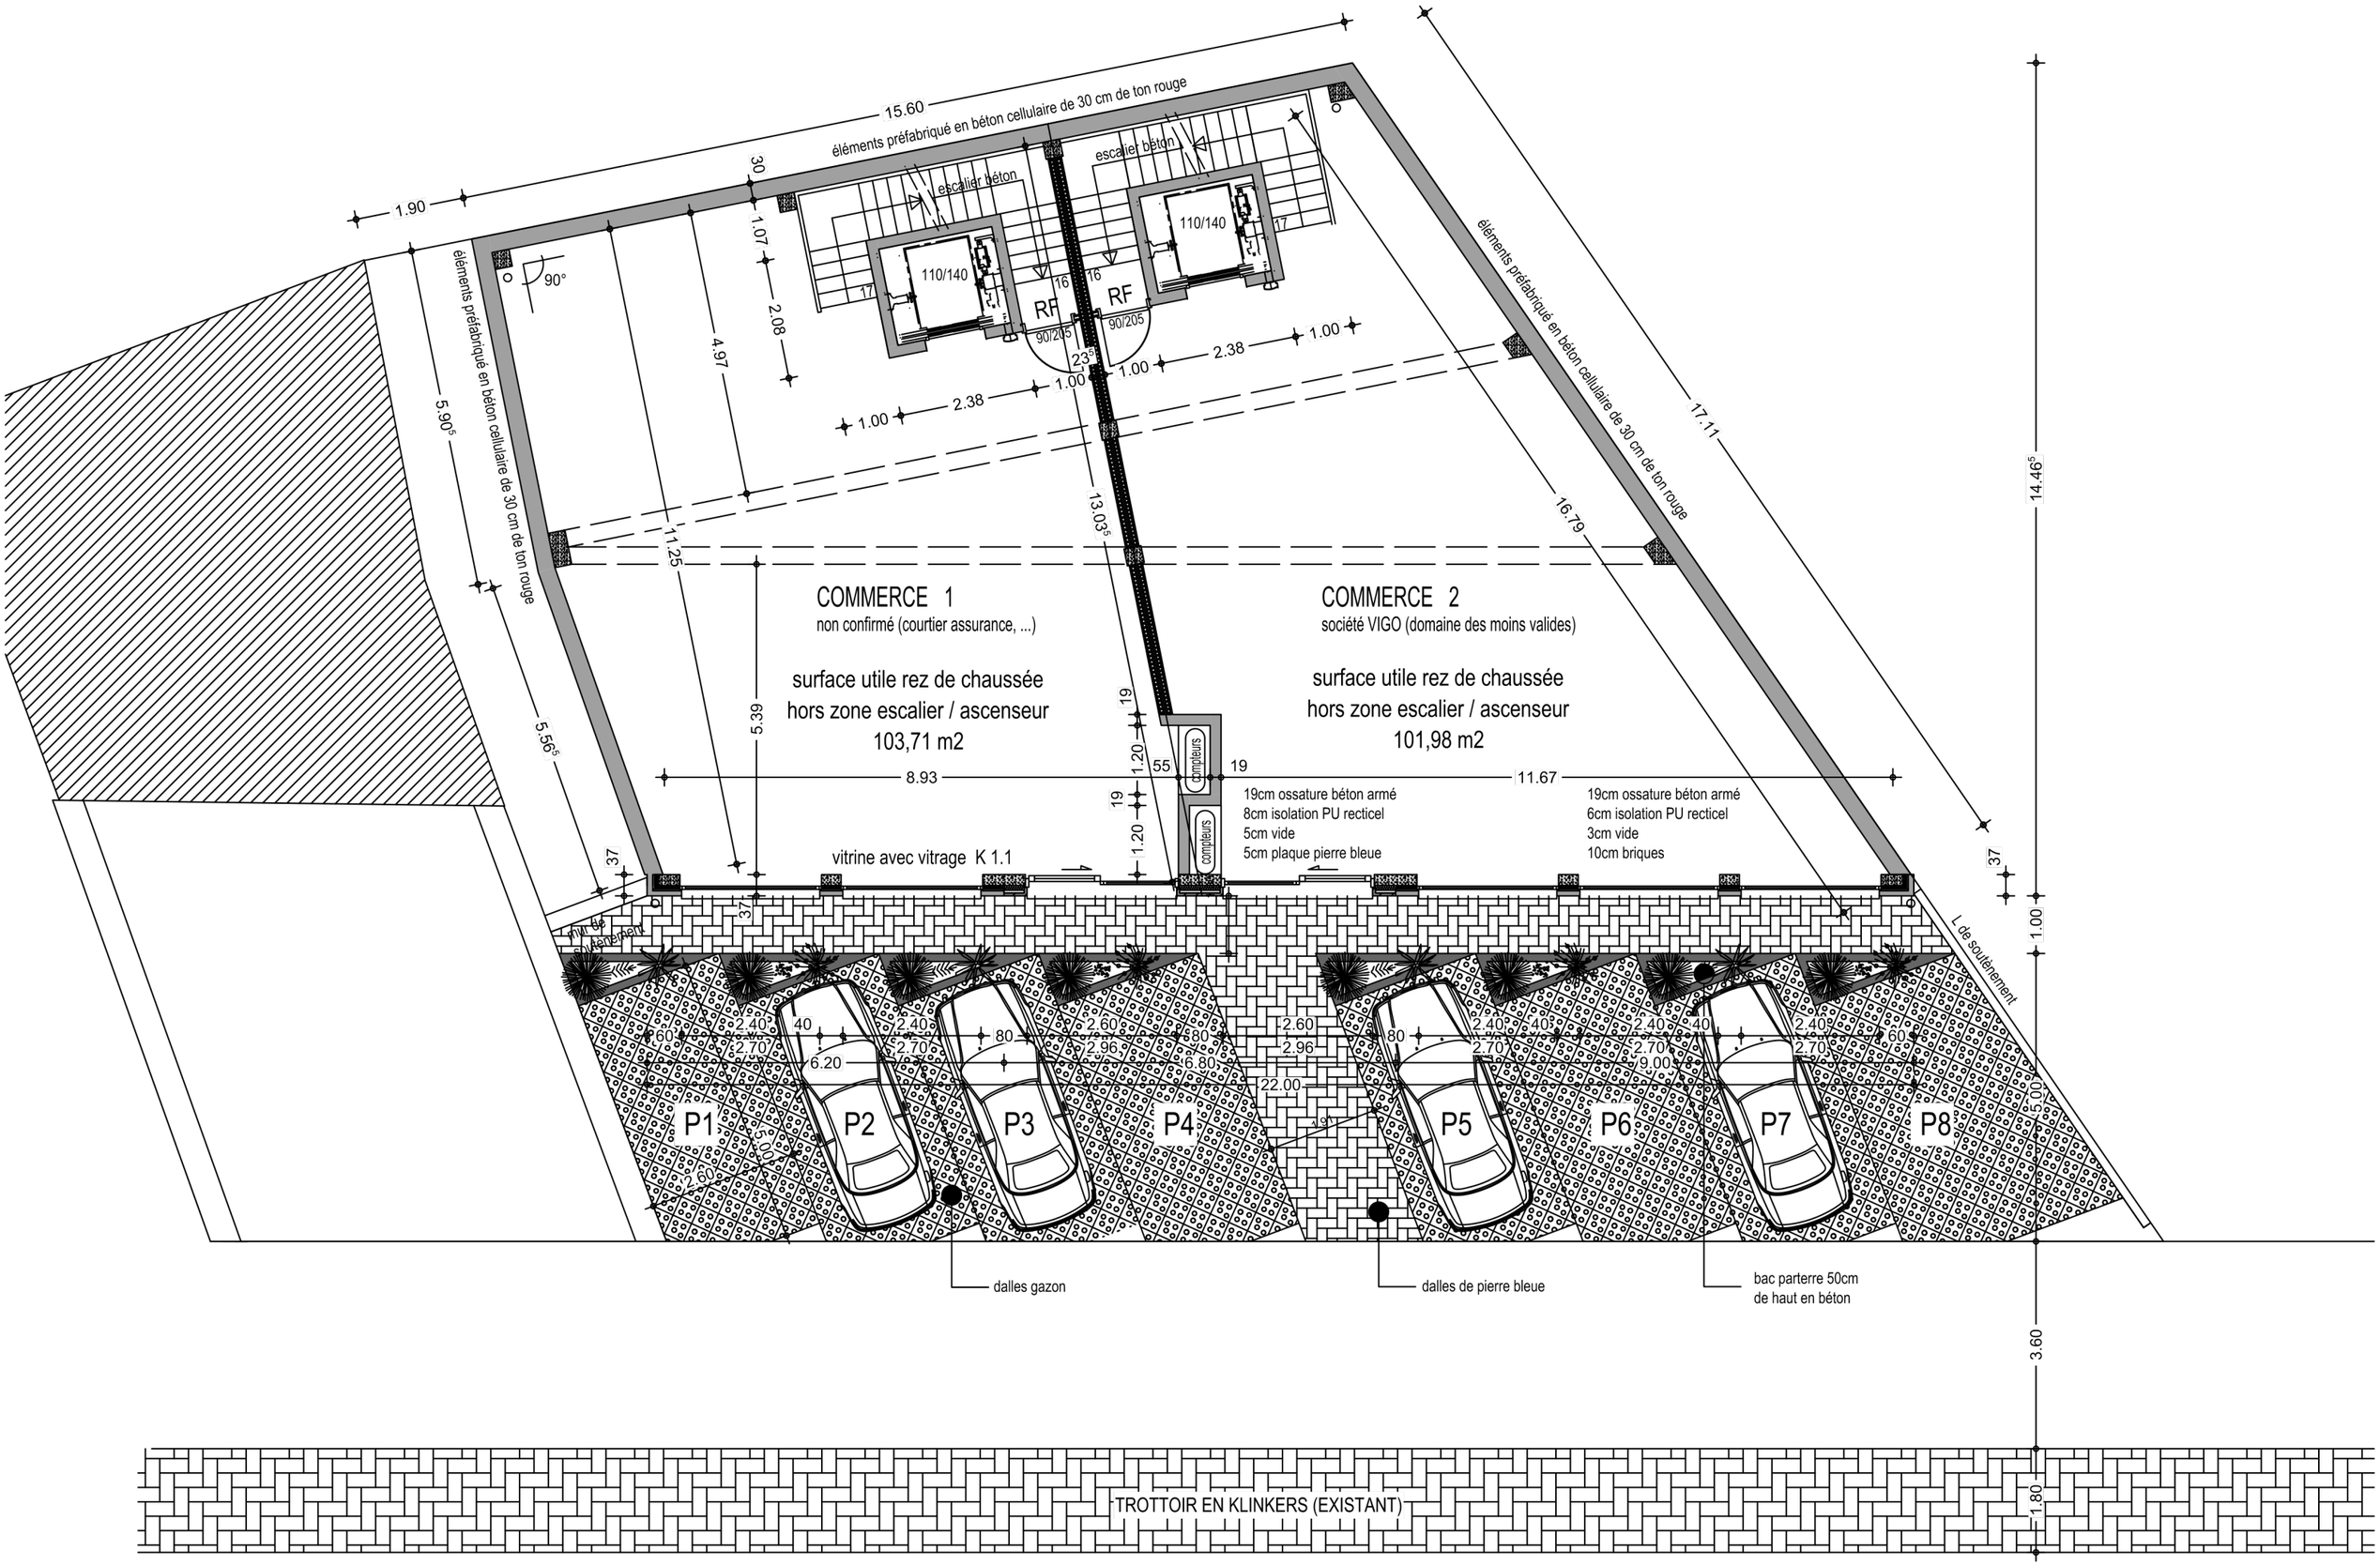
éléments préfabriqué en béton cellulaire de 30 cm de ton rouge
15.60
1.90
escalier béton
escalier béton
110/140
110/140
RF
RF
90/205
90/205
90°
1.07
2.08
4.97
5.90
5.56
11.25
13.03
16.79
17.11
14.46
2.38
1.00
5.39
8.93
11.67
COMMERCE 1
non confirmé (courtier assurance, ...)
surface utile rez de chaussée
hors zone escalier / ascenseur
103,71 m2
COMMERCE 2
société VIGO (domaine des moins valides)
surface utile rez de chaussée
hors zone escalier / ascenseur
101,98 m2
compteurs
19cm ossature béton armé
8cm isolation PU recticel
5cm vide
5cm plaque pierre bleue
19cm ossature béton armé
6cm isolation PU recticel
3cm vide
10cm briques
vitrine avec vitrage K 1.1
mur de soutènement
L de soutènement
P1
P2
P3
P4
P5
P6
P7
P8
6.20
22.00
9.00
dalles gazon
dalles de pierre bleue
bac parterre 50cm
de haut en béton
3.60
1.80
TROTTOIR EN KLINKERS (EXISTANT)

AVENUE PRINCE DE LIEGE REZ-DE-CHAUSSEE

1/100