


- Toutes les décharges enterrées seront en diamètre 110 avec une pente minimum de 2% ;
 - La profondeur de l'égout public sera vérifiée avant exécution de l'égoutage.

02	Modification de l'ouverture entre la cuisine et le séjour	21-03-24
Révision		Date



02	Modification de l'ouverture entre la cuisine et le séjour	21-03-24
Révision		Date

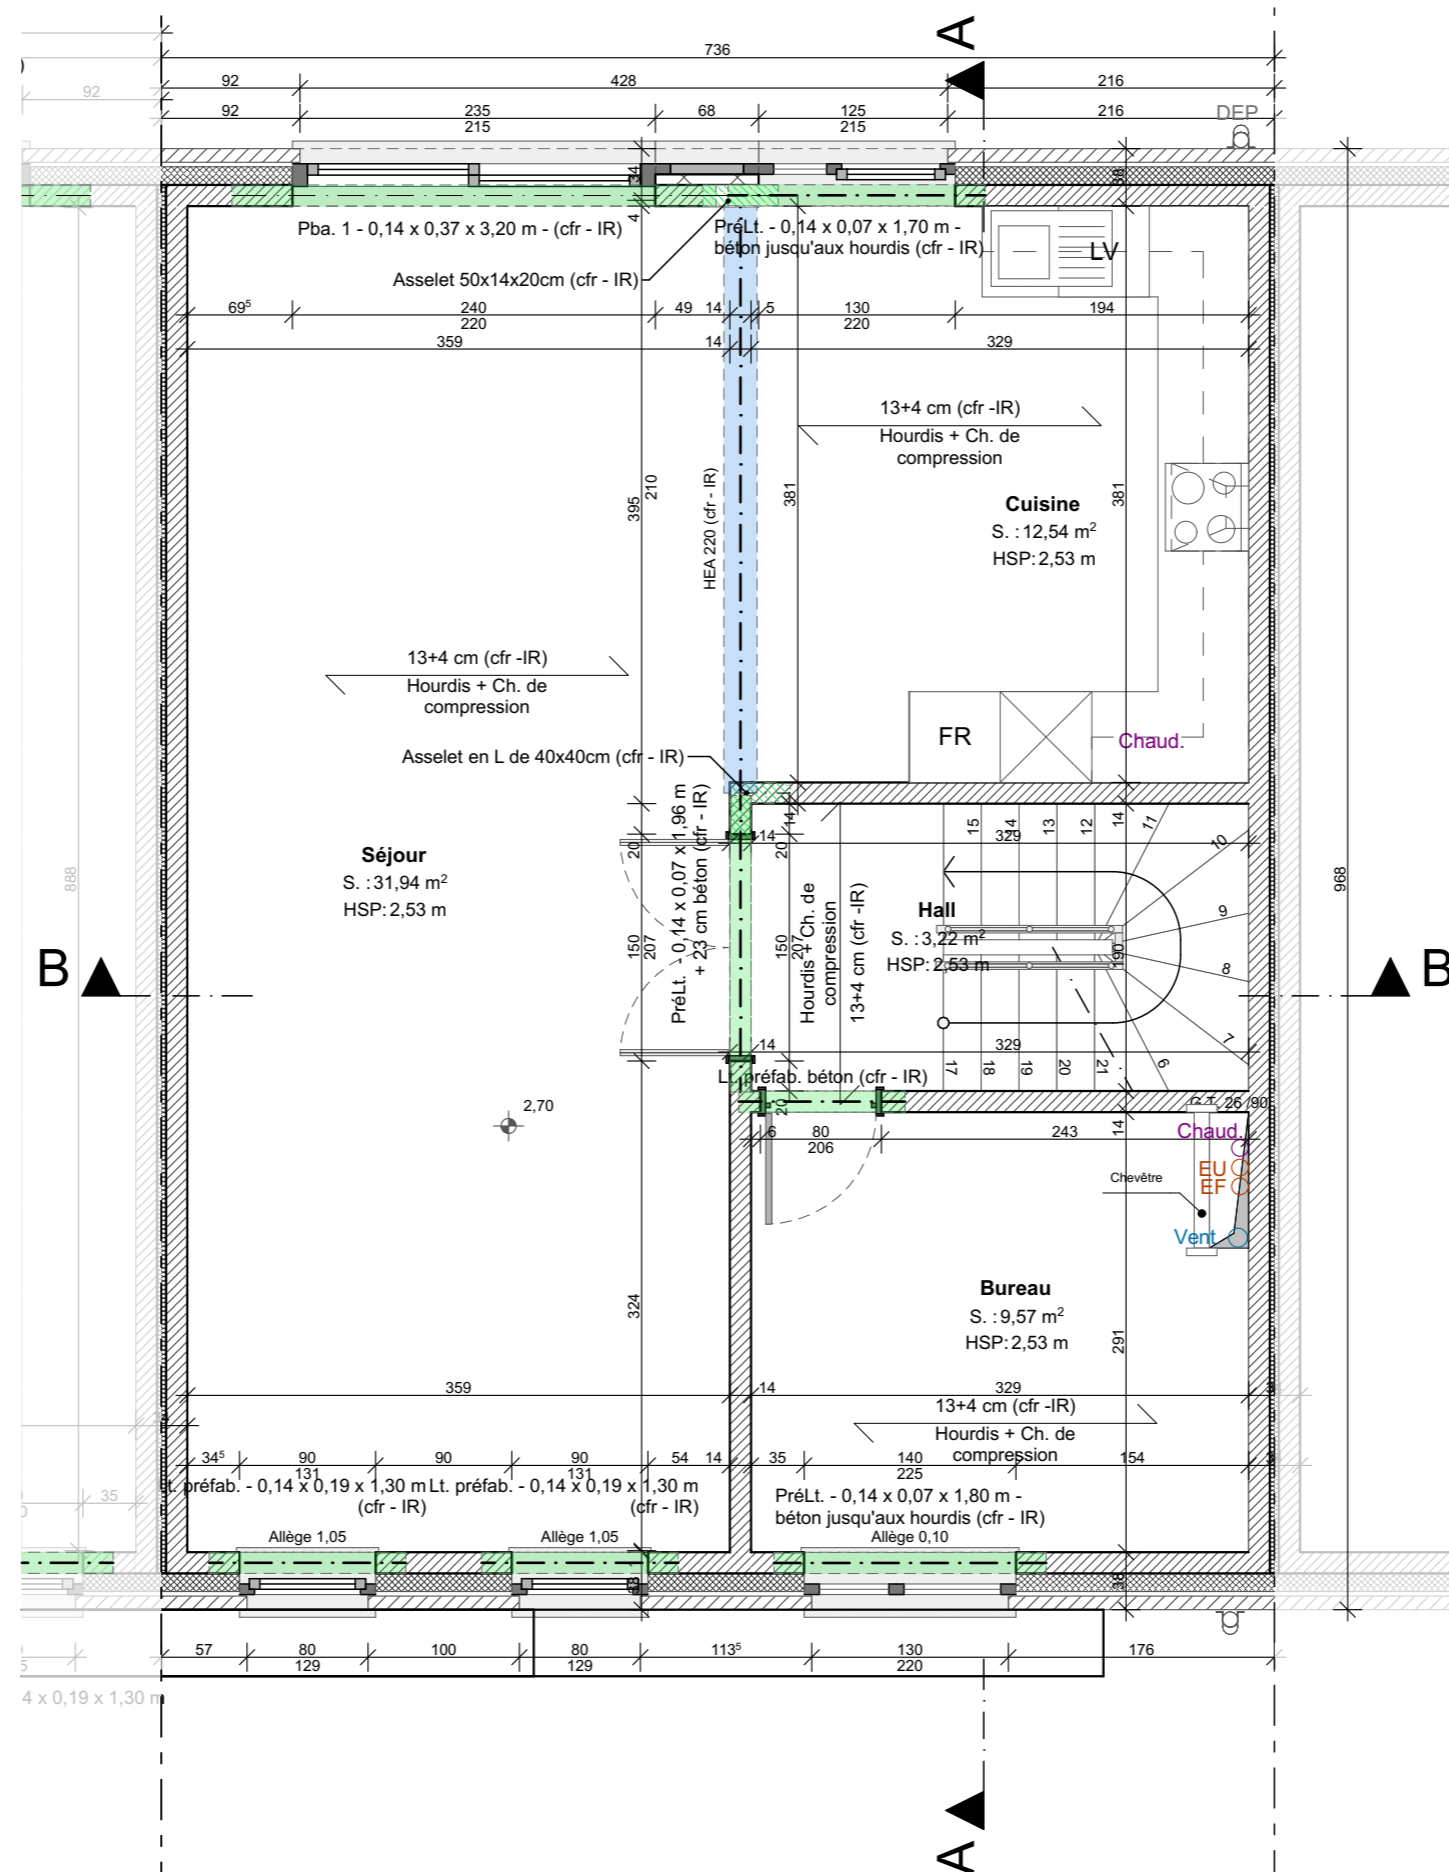

Place Communale, 28 - 6230 Pont-à-Celles - Tel.: 071/84 02 99 - Mail: info@drea2m.be

Projet de constructions groupées
Rue Sart-Les-Moulins, 6044 Roux

DLC IMMO srl
C. Duran

CHANTIER - LOT 5


Plan - Etage +1

Assoc. : API
Charg. : APA
Dessin : JRO


Dossier : 23061

Date : 13-03-24
Ech. : 1:50

ADJ.003
Revision : **02**

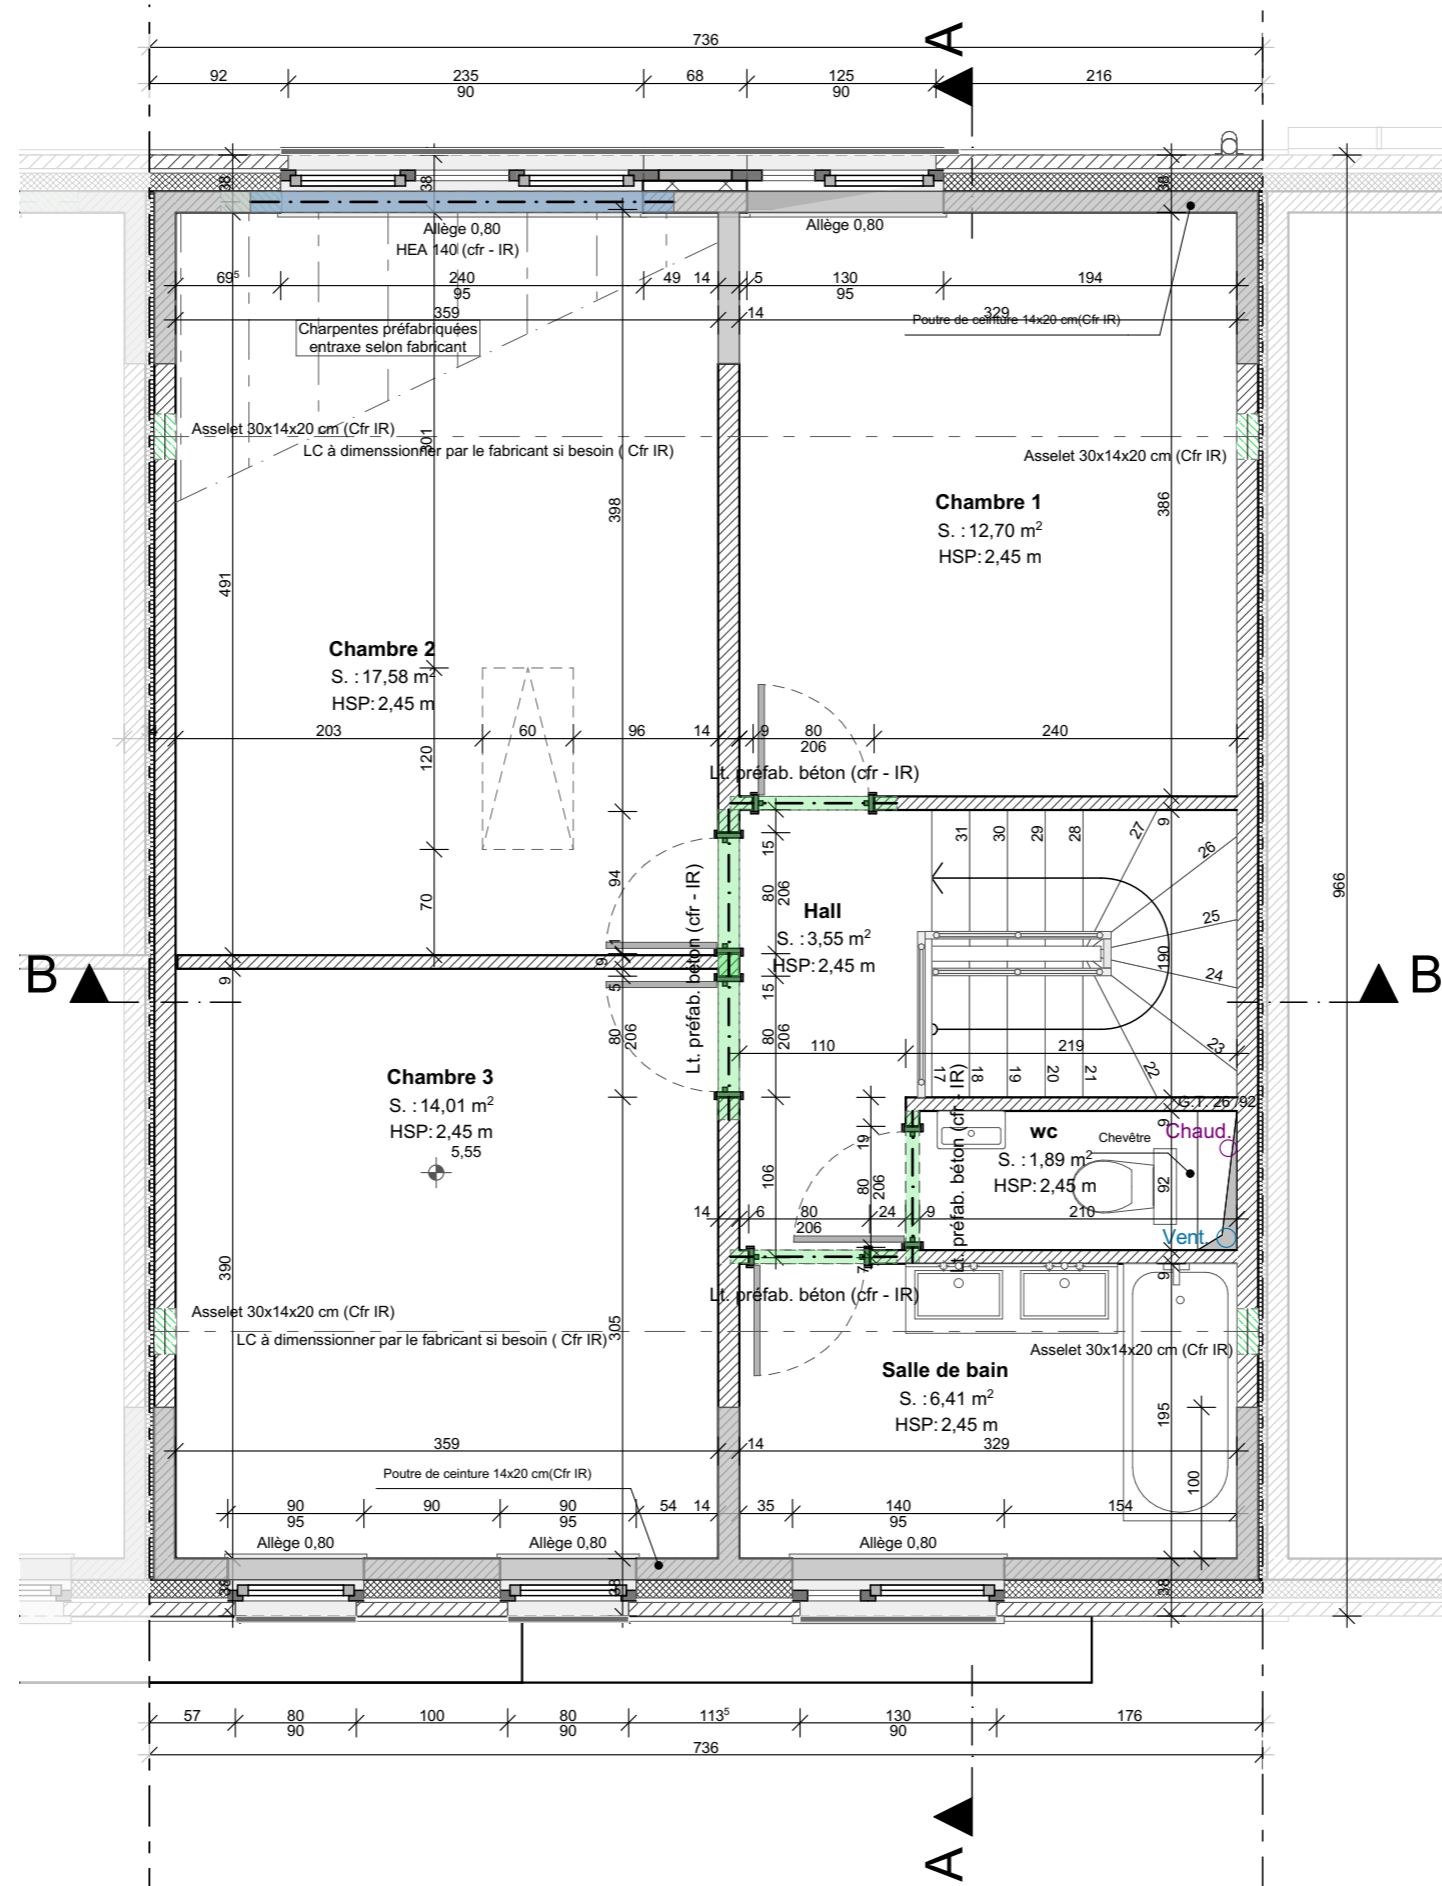

02	Modification de l'ouverture entre la cuisine et le séjour	21-03-24
Révision		Date

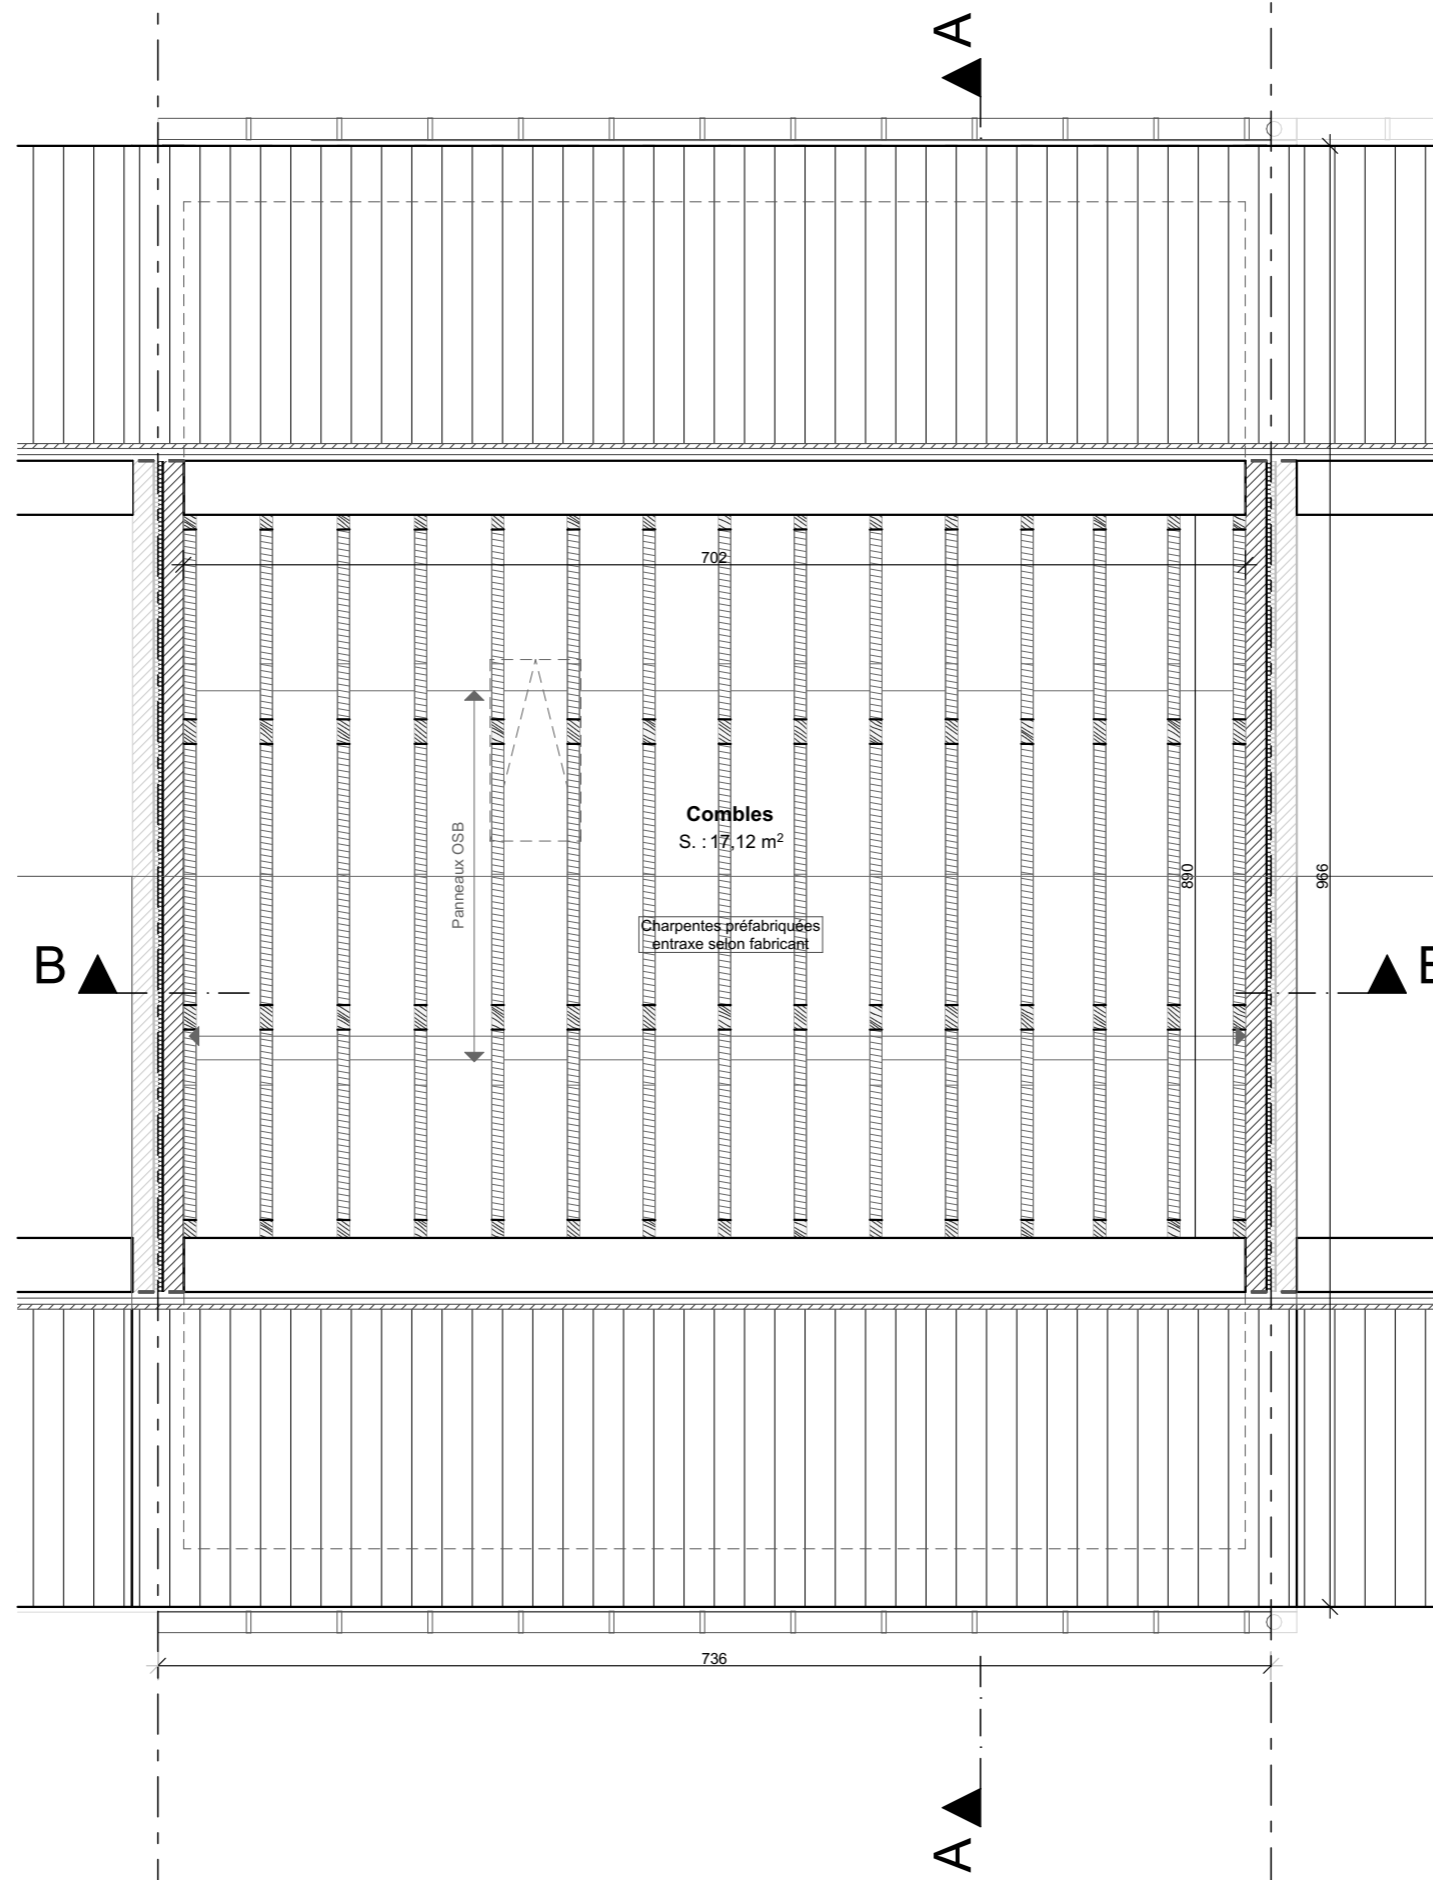

02	Modification de l'ouverture entre la cuisine et le séjour	21-03-24
Révision		Date

DR(EA)²M

DEVELOPPEMENT RECHERCHE ENVIRONNEMENT ENERGIE ARCHITECTURE AMENAGEMENT MOBILITE

Place Communale, 28 - 6230 Pont-à-Celles - Tel.: 071/84 02 99 - Mail: info@drea2m.be

Projet de constructions groupées
Rue Sart-Les-Moulins, 6044 Roux

DLC IMMO srl
C. Duran

CHANTIER - LOT 5


Combles

Assoc. : API
Charg. : APA
Dessin : JRO

Dossier : 23061

Date : 13-03-24
Ech. : 1:50

ADJ.005
Revision : **02**

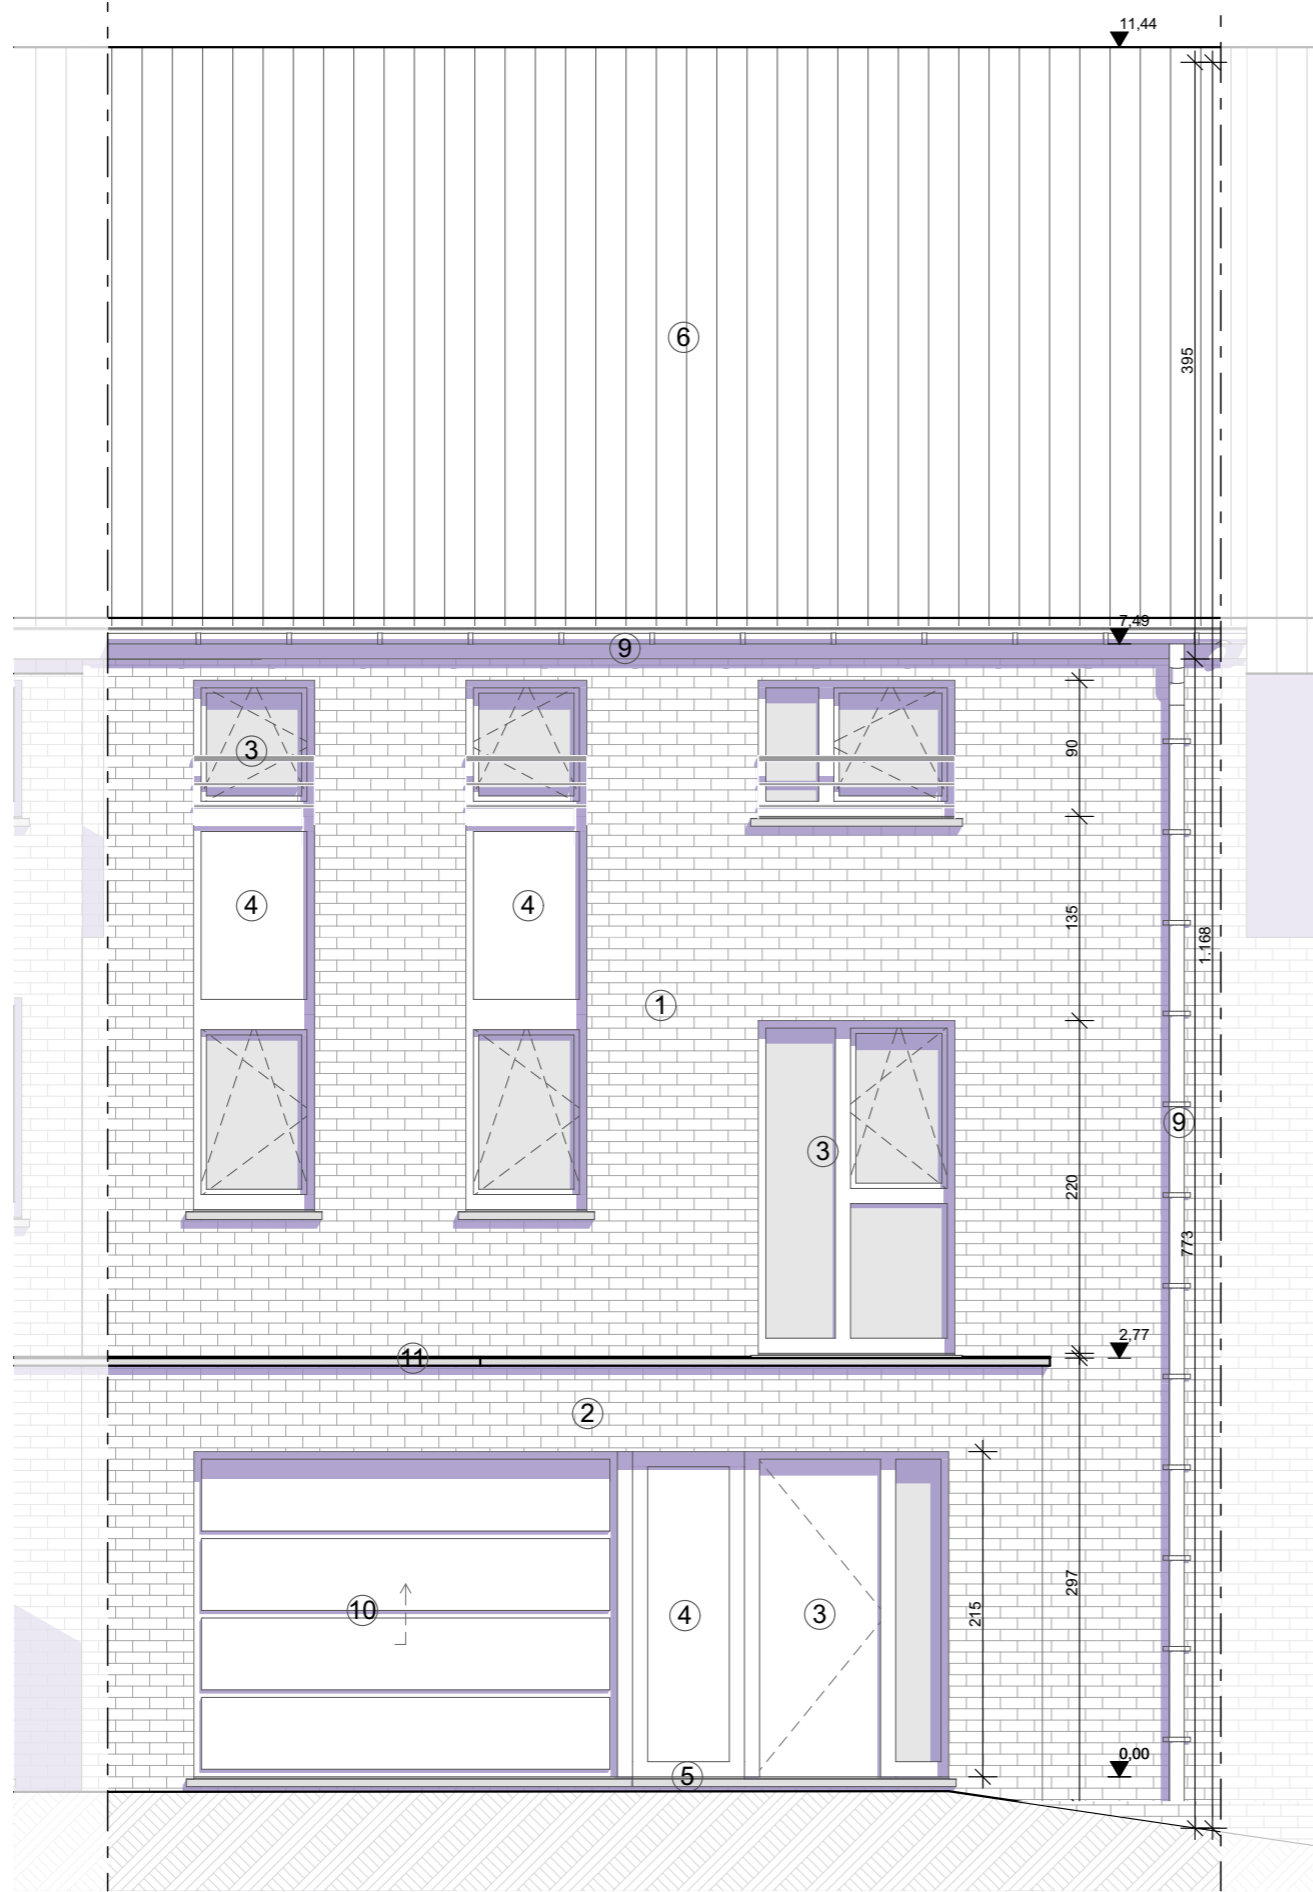

- ① Brique de parement de teinte brun clair
- ② Brique de parement de teinte brun foncé
- ③ Châssis en PVC de teinte gris foncé
- ④ Panneau fibre-ciment de teinte gris foncé
- ⑤ Seuil et appui en pierre bleue
- ⑥ Toitures en tuiles de teinte gris foncé
- ⑦ Rive en aluminium de teinte gris foncé
- ⑧ Garde-corps en aluminium de teinte gris foncé
- ⑨ Gouttière et descente d'eau pluviale en zinc
- ⑩ Porte de garage sectionnelle de teinte gris foncé
- ⑪ Couvre mur en pierre bleue

02	Modification de l'ouverture entre la cuisine et le séjour	21-03-24
Révision		Date

DR(EA)²M

DEVELOPPEMENT RECHERCHE ENVIRONNEMENT ENERGIE ARCHITECTURE AMENAGEMENT MOBILITE

Place Communale, 28 - 6230 Pont-à-Celles - Tel.: 071/84 02 99 - Mail: info@drea2m.be

Projet de constructions groupées
Rue Sart-Les-Moulins, 6044 Roux

DLC IMMO srl
C. Duran

CHANTIER - LOT 5

Façade avant


Assoc. : API
Charg. : APA
Dessin : JRO

Dossier : 23061

Date : 13-03-24
Ech. : 1:50

ADJ.006

Revision : **02**

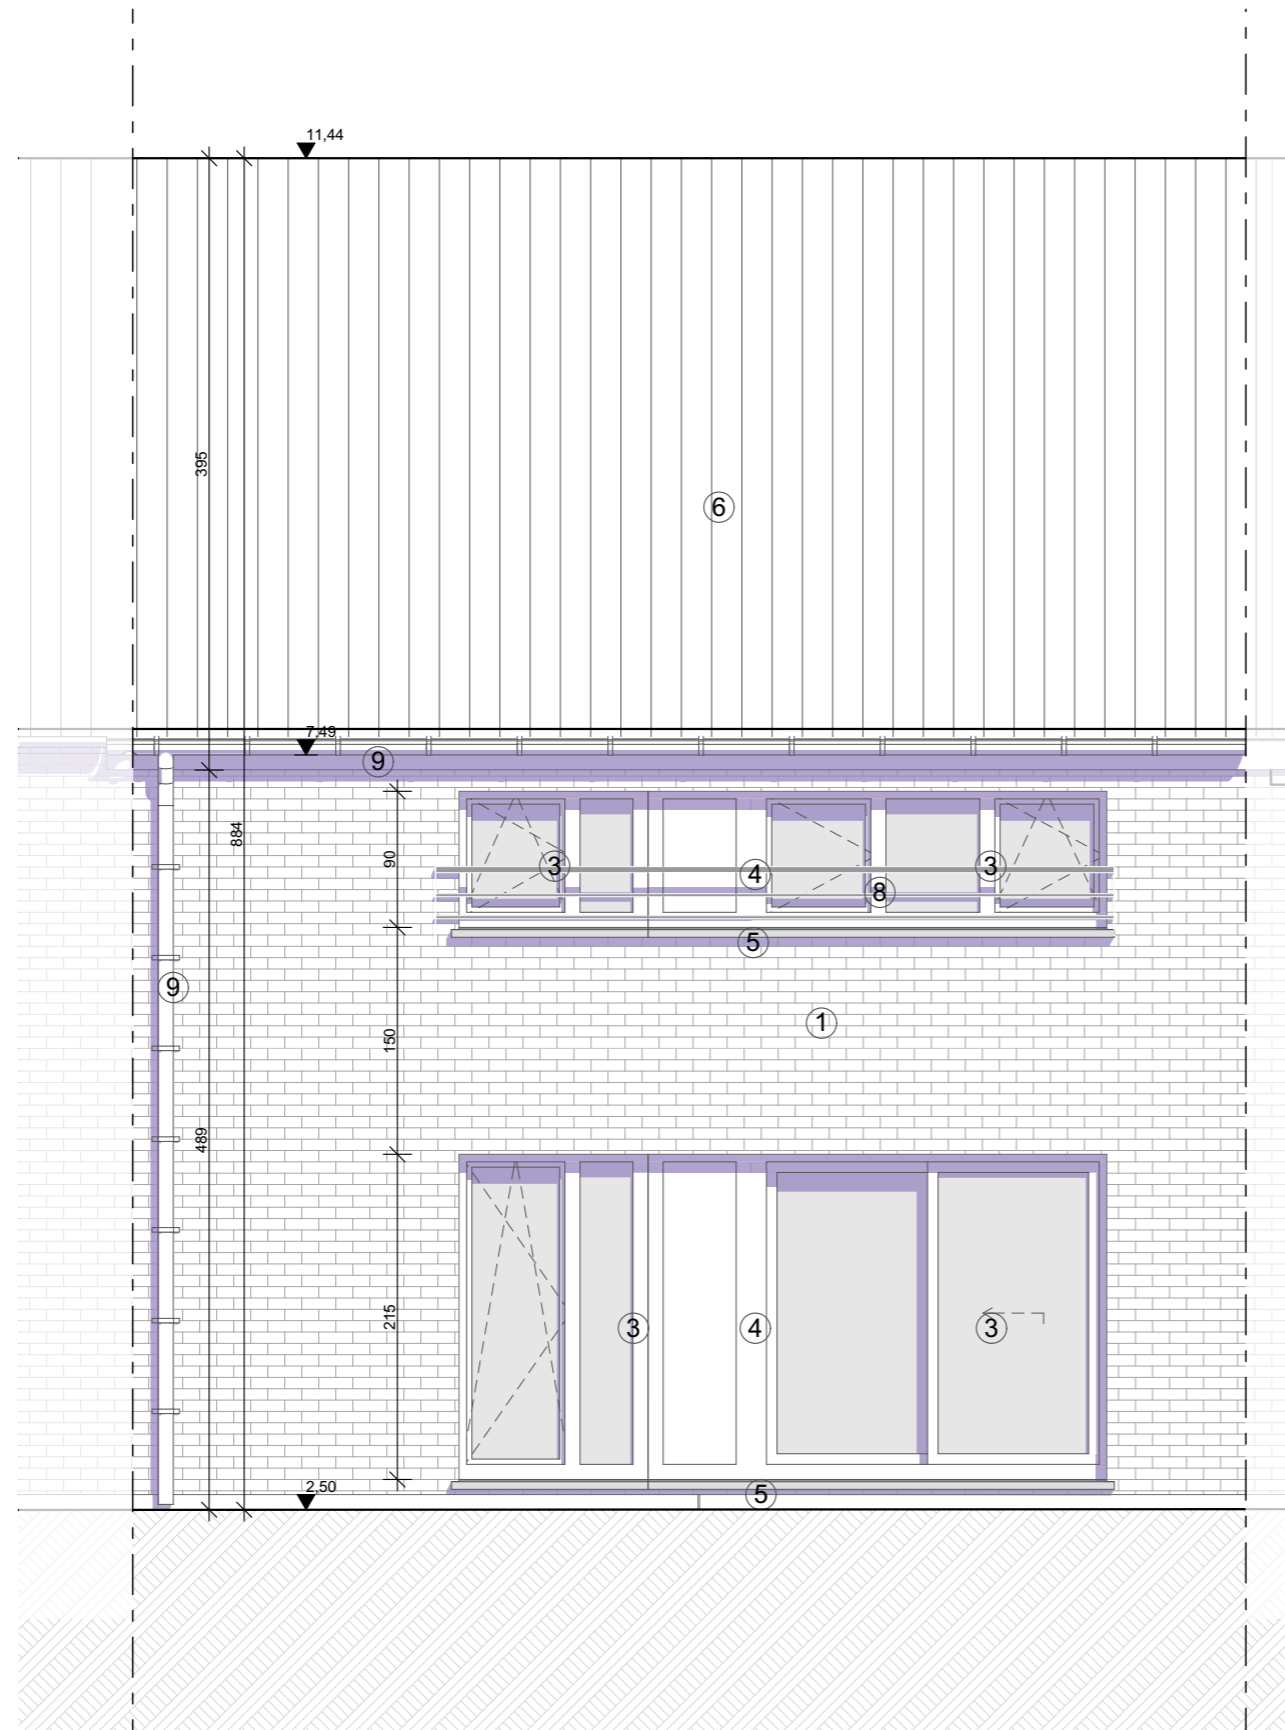

- ① Brique de parement de teinte brun clair
- ② Brique de parement de teinte brun foncé
- ③ Châssis en PVC de teinte gris foncé
- ④ Panneau fibre-ciment de teinte gris foncé
- ⑤ Seuil et appui en pierre bleue
- ⑥ Toitures en tuiles de teinte gris foncé
- ⑦ Rive en aluminium de teinte gris foncé
- ⑧ Garde-corps en aluminium de teinte gris foncé
- ⑨ Gouttière et descente d'eau pluviale en zinc
- ⑩ Porte de garage sectionnelle de teinte gris foncé
- ⑪ Couvre mur en pierre bleue

02	Modification de l'ouverture entre la cuisine et le séjour	21-03-24
Révision		Date

DR(EA)²M

DEVELOPPEMENT RECHERCHE ENVIRONNEMENT ENERGIE ARCHITECTURE AMENAGEMENT MOBILITE

Place Communale, 28 - 6230 Pont-à-Celles - Tel.: 071/84 02 99 - Mail: info@drea2m.be

Projet de constructions groupées
Rue Sart-Les-Moulins, 6044 Roux

DLC IMMO srl
C. Duran

CHANTIER - LOT 5

Façade arrière


Assoc. : API
Charg. : APA
Dessin : JRO

Dossier : 23061


Date : 13-03-24
Ech. : 1:50

ADJ.007

Revision : **02**

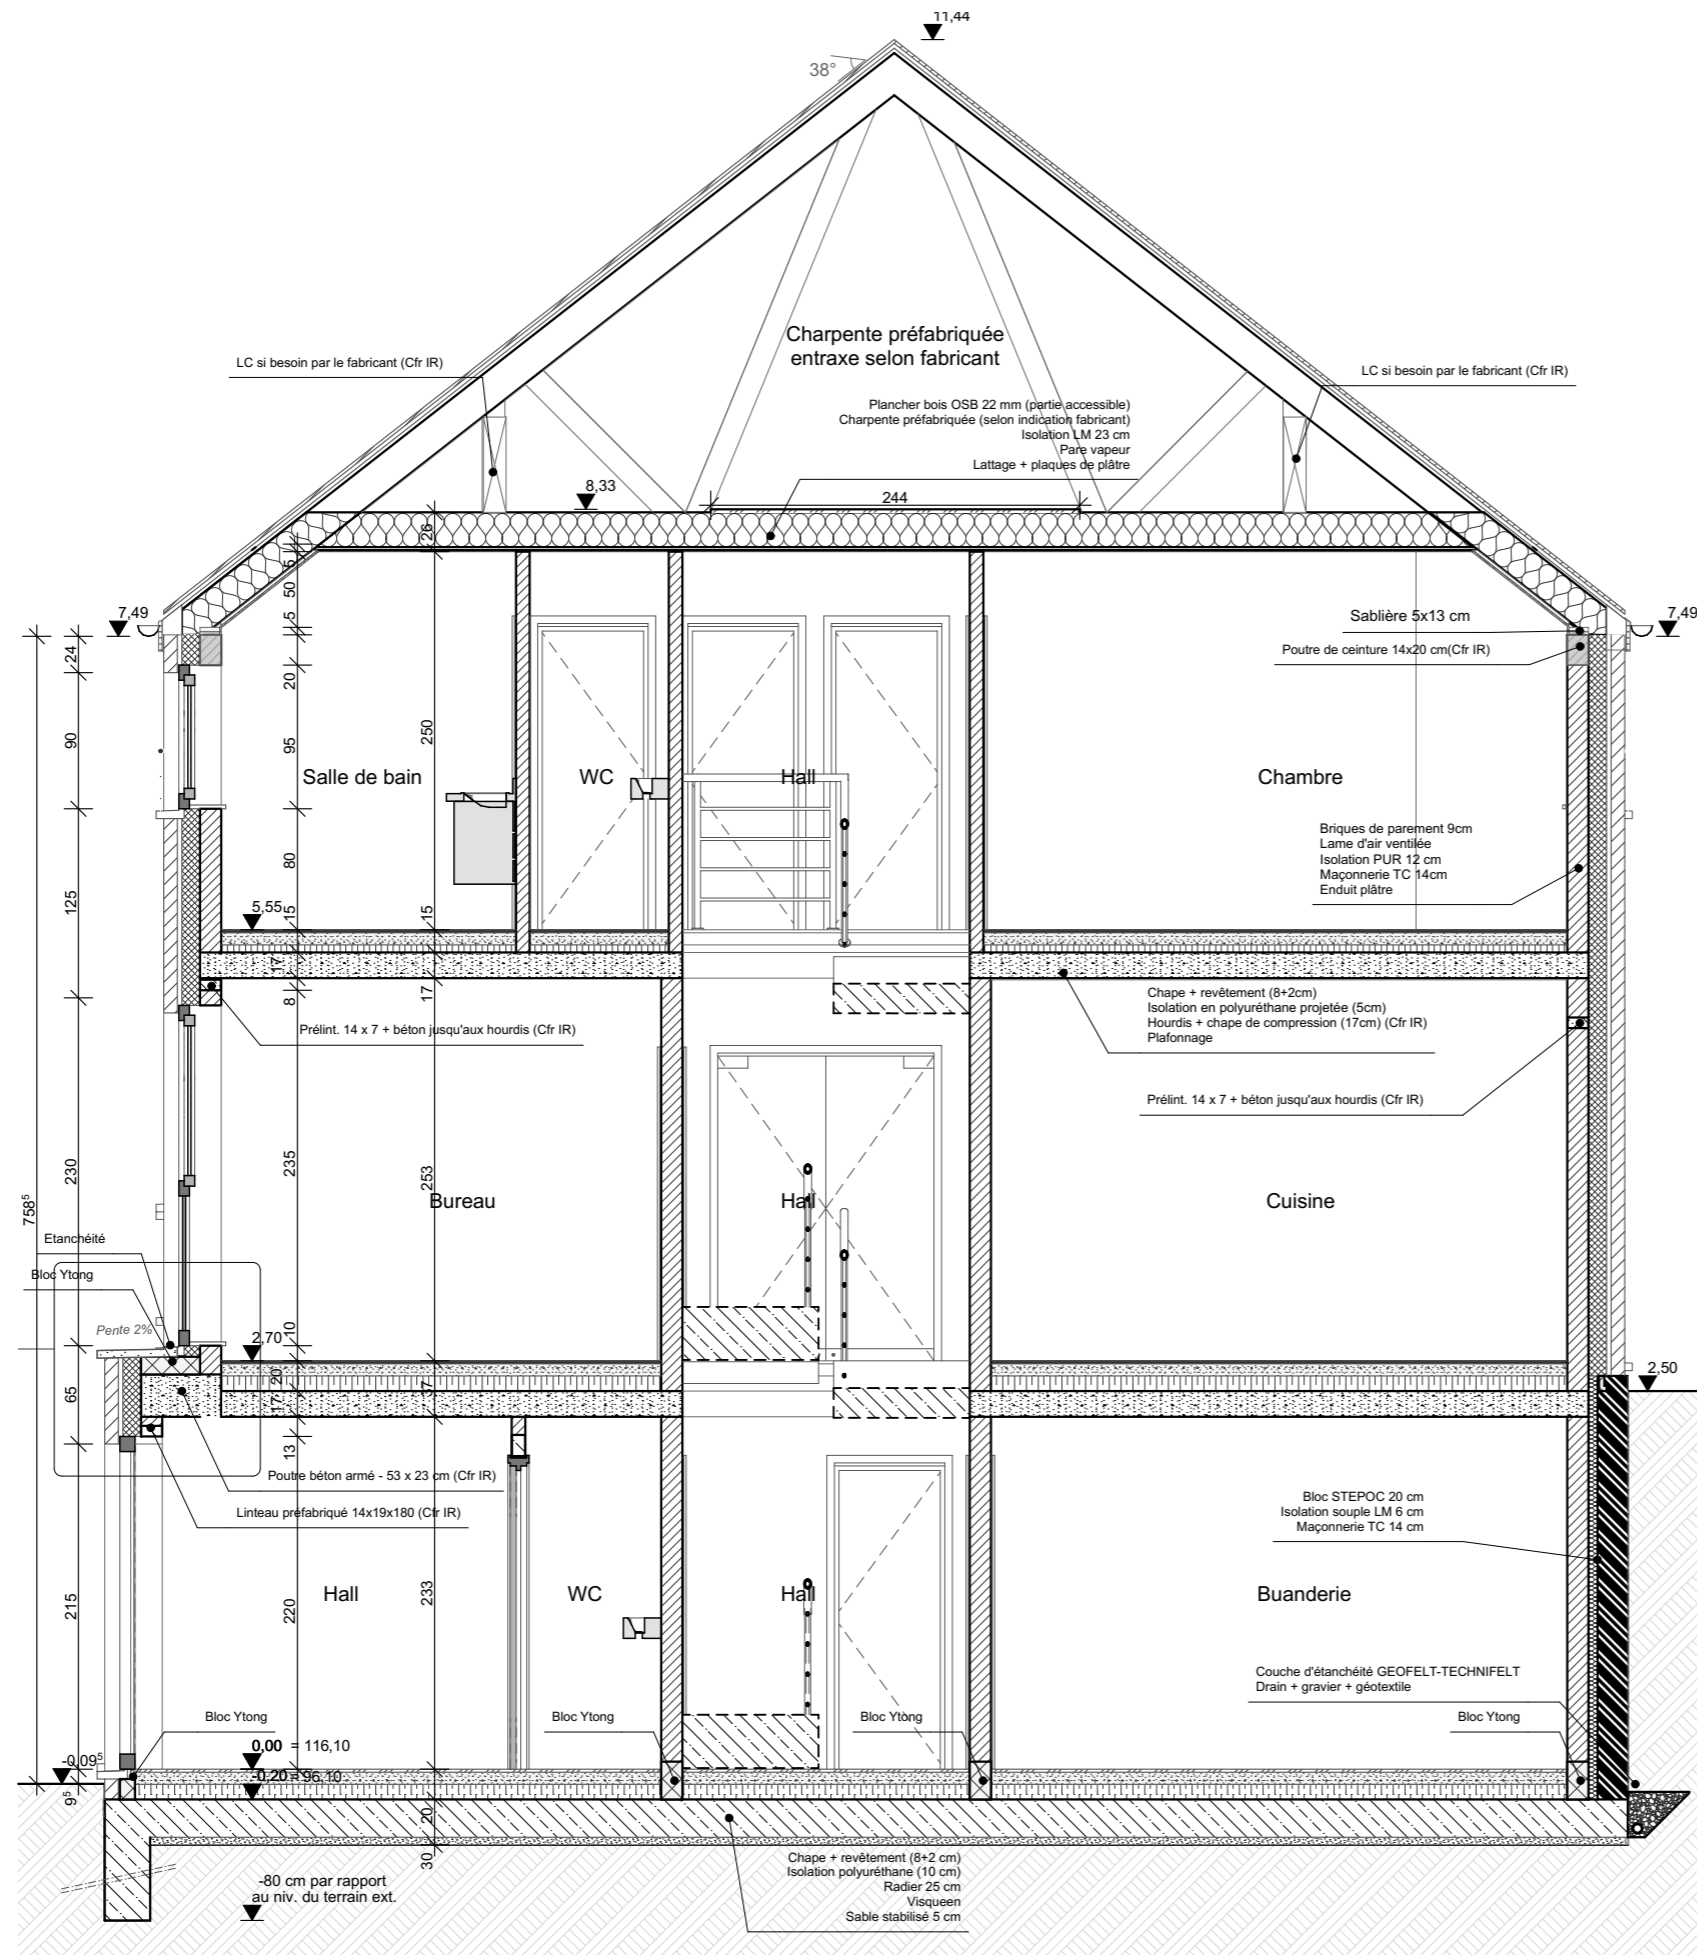

02	Modification de l'ouverture entre la cuisine et le séjour	21-03-24
Révision		Date

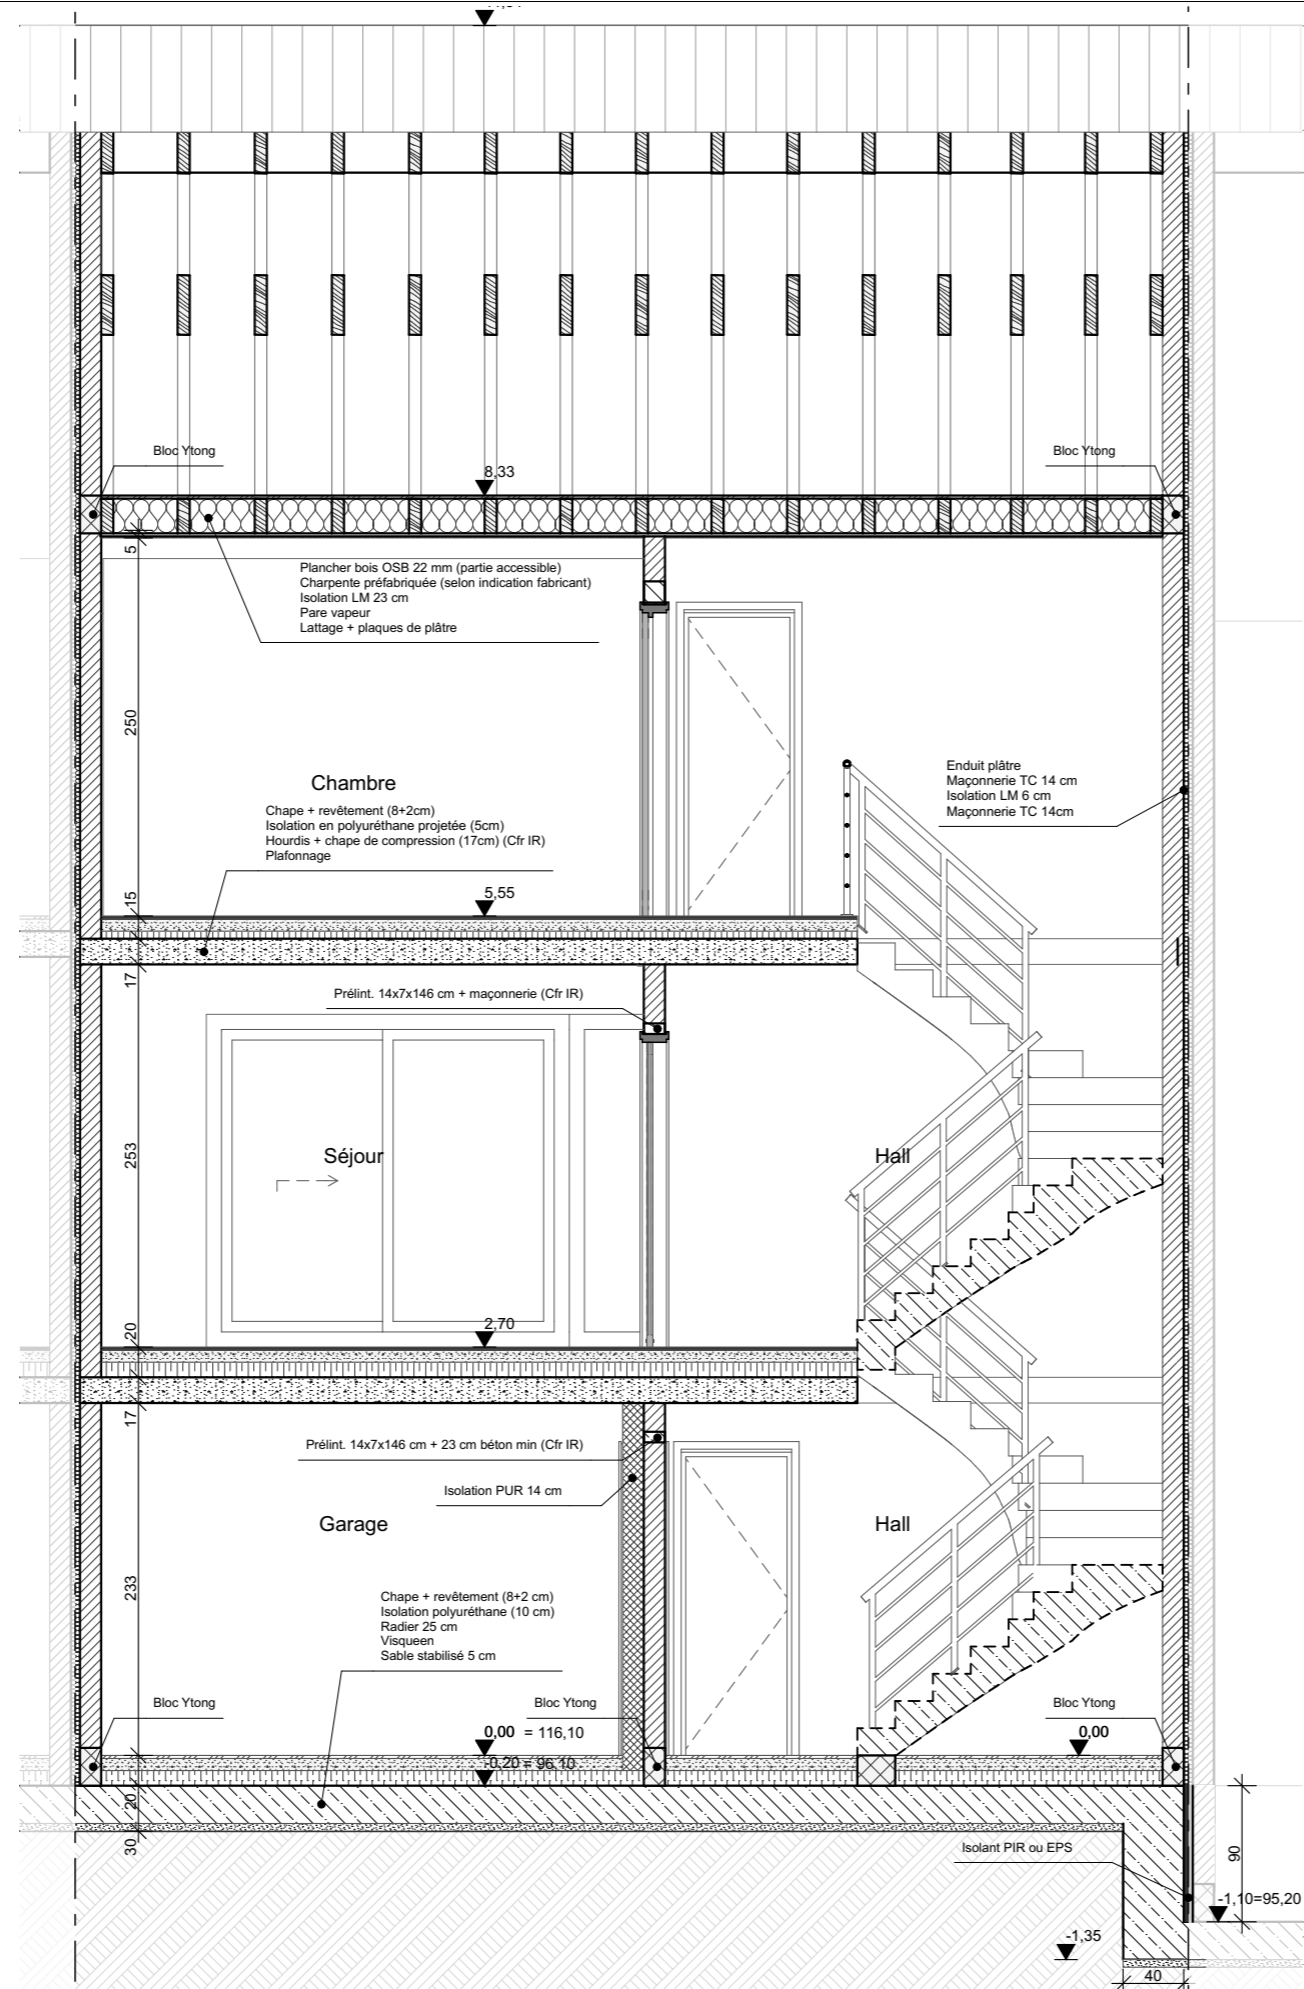

02	Modification de l'ouverture entre la cuisine et le séjour	21-03-24
Révision		Date



Place Communale, 28 - 6230 Pont-à-Celles - Tel.: 071/84 02 99 - Mail: info@drea2m.be

Projet de constructions groupées
Rue Sart-Les-Moulins, 6044 Roux

DLC IMMO srl
C. Duran

CHANTIER - LOT 5


Coupe BB

Assoc. : API
Charg. : APA
Dessin : JRO

Dossier : 23061


Date : 13-03-24
Ech. : 1:50

ADJ.009
Revision : **02**

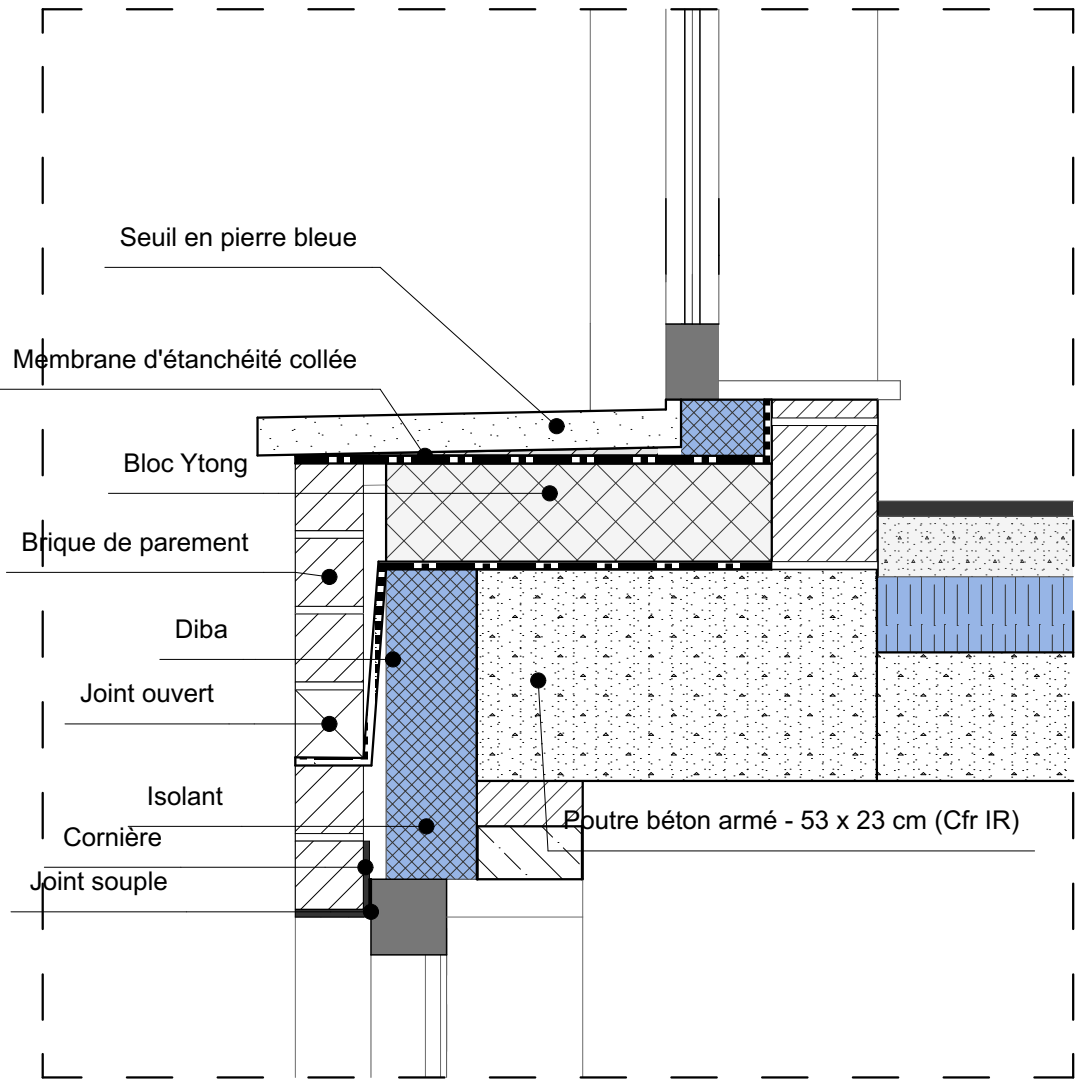

Détail de principe: raccord couvre mur/fenêtre

1:10

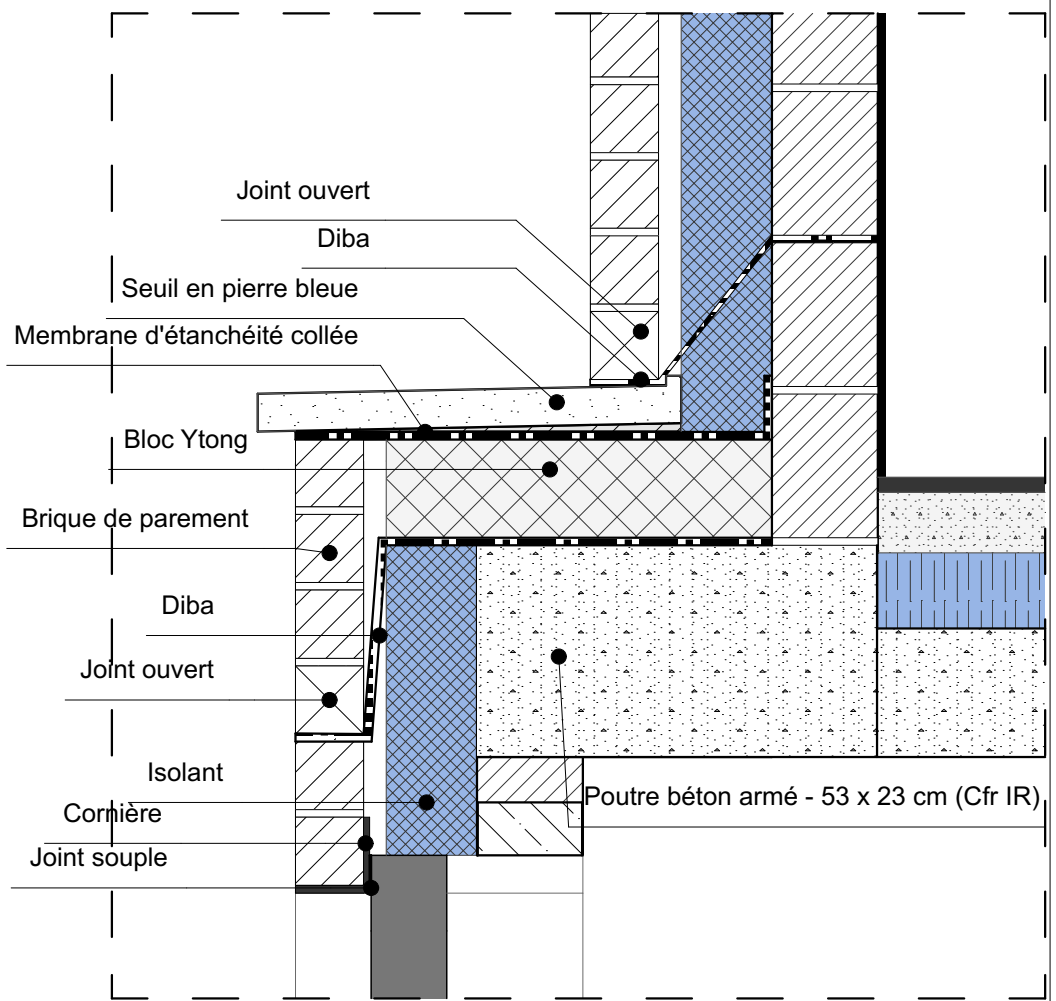

Détail de principe: raccord couvre mur/brique

1:10