





- Toutes les décharges enterrées seront en diamètre 110 avec une pente minimum de 2% ;
 - La profondeur de l'égout public sera vérifiée avant exécution de l'égouttage.

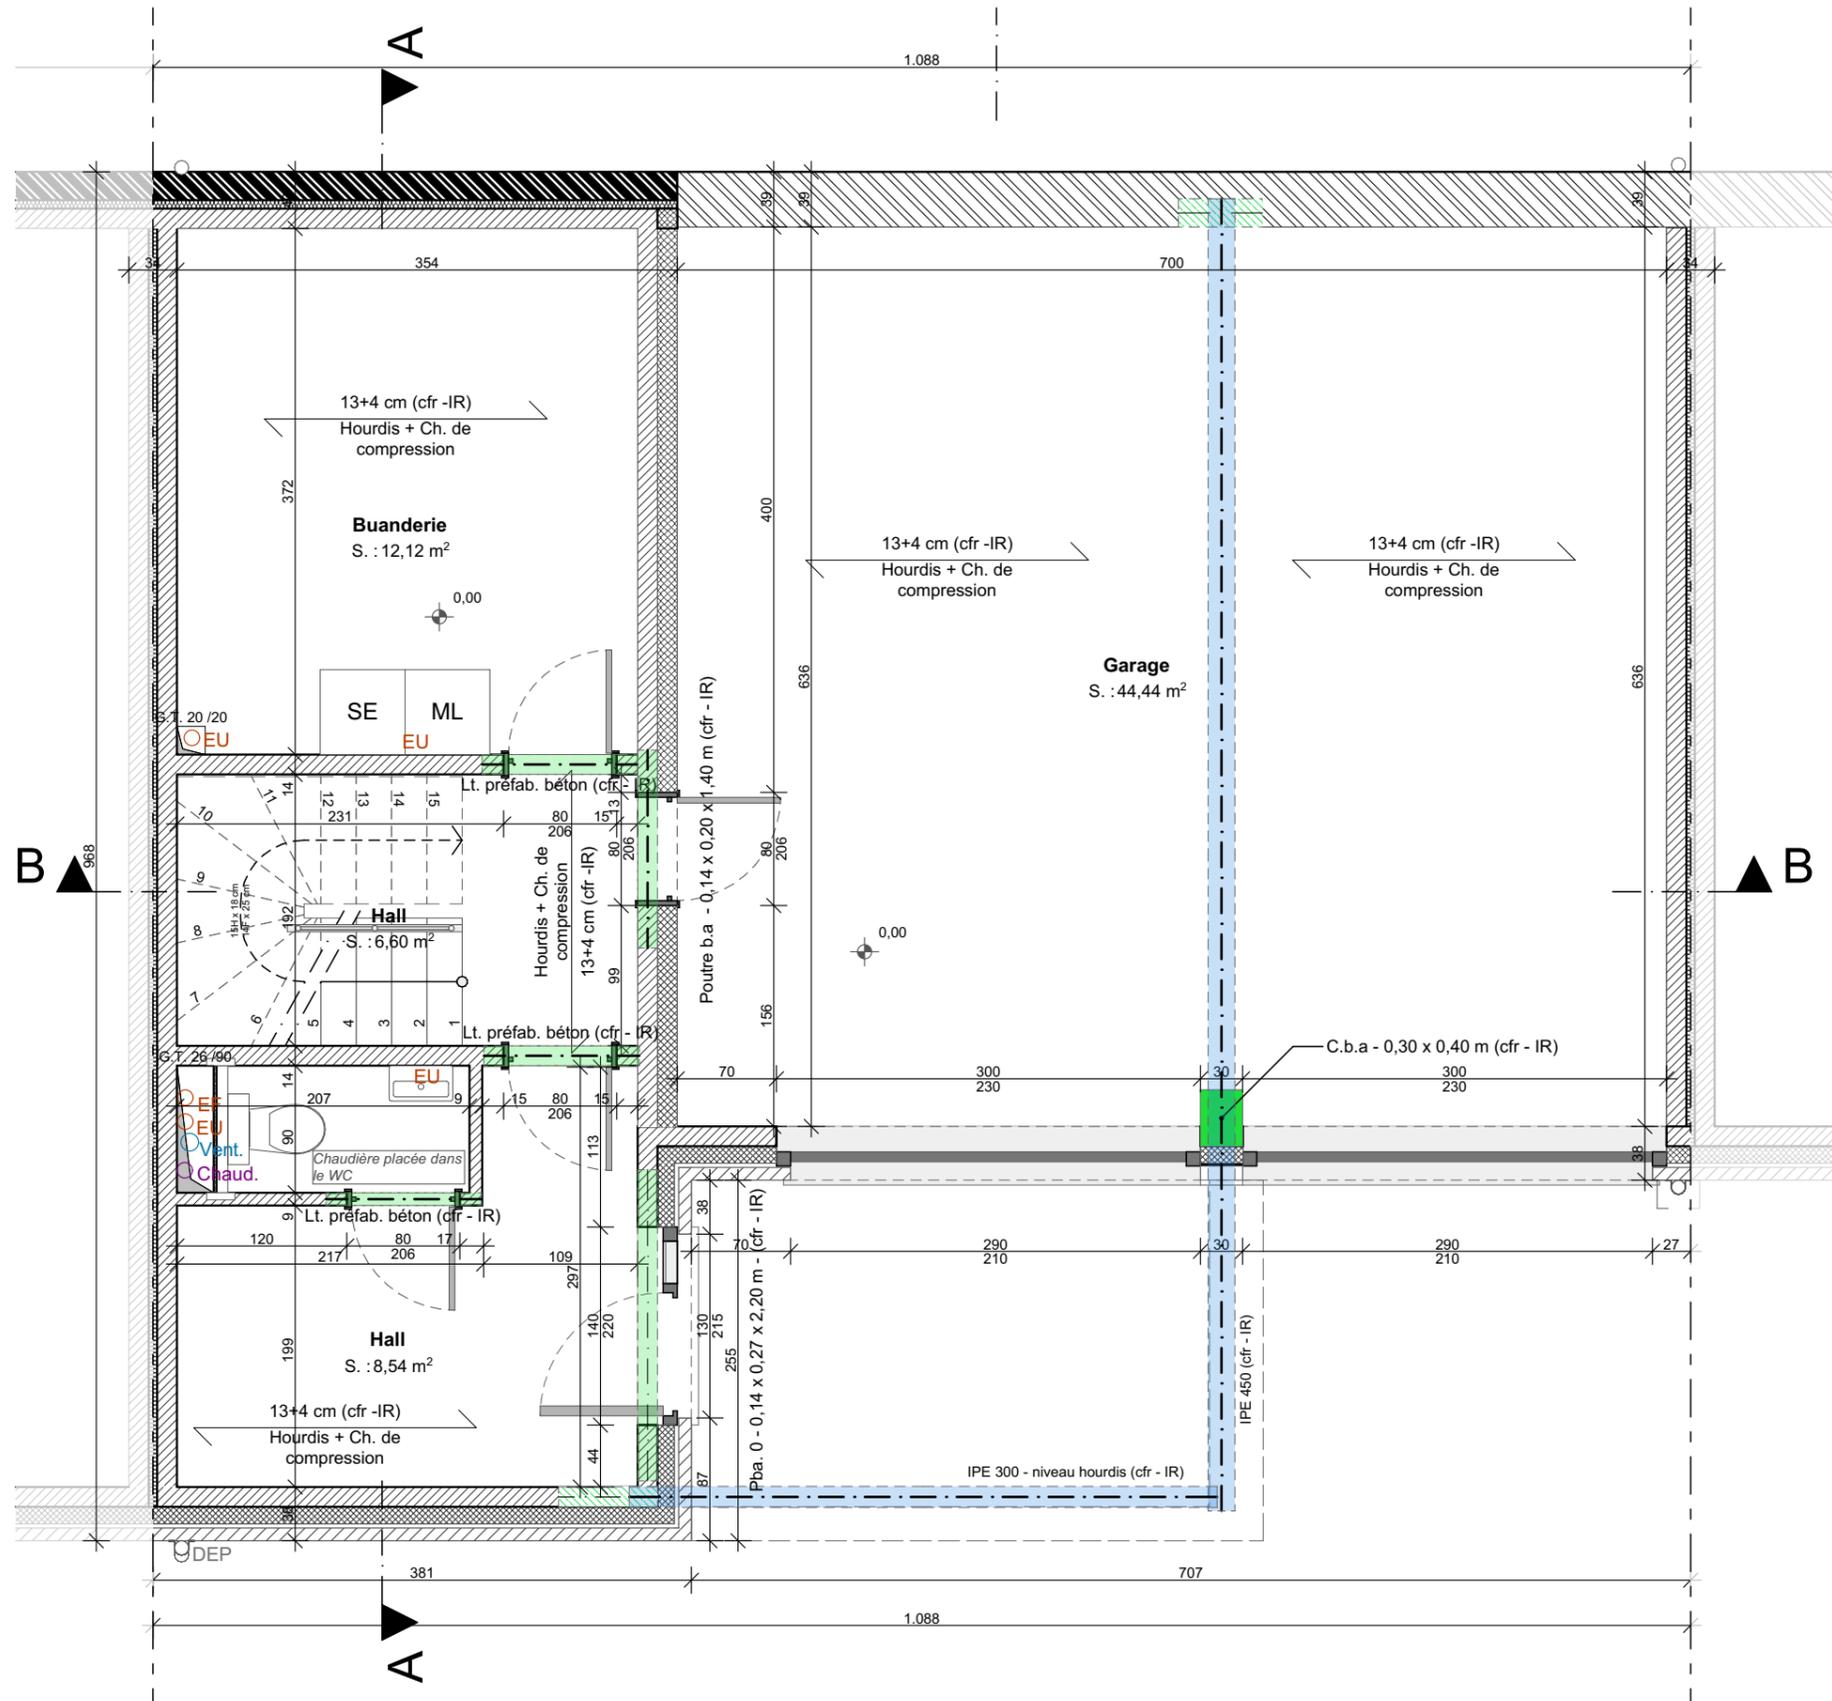

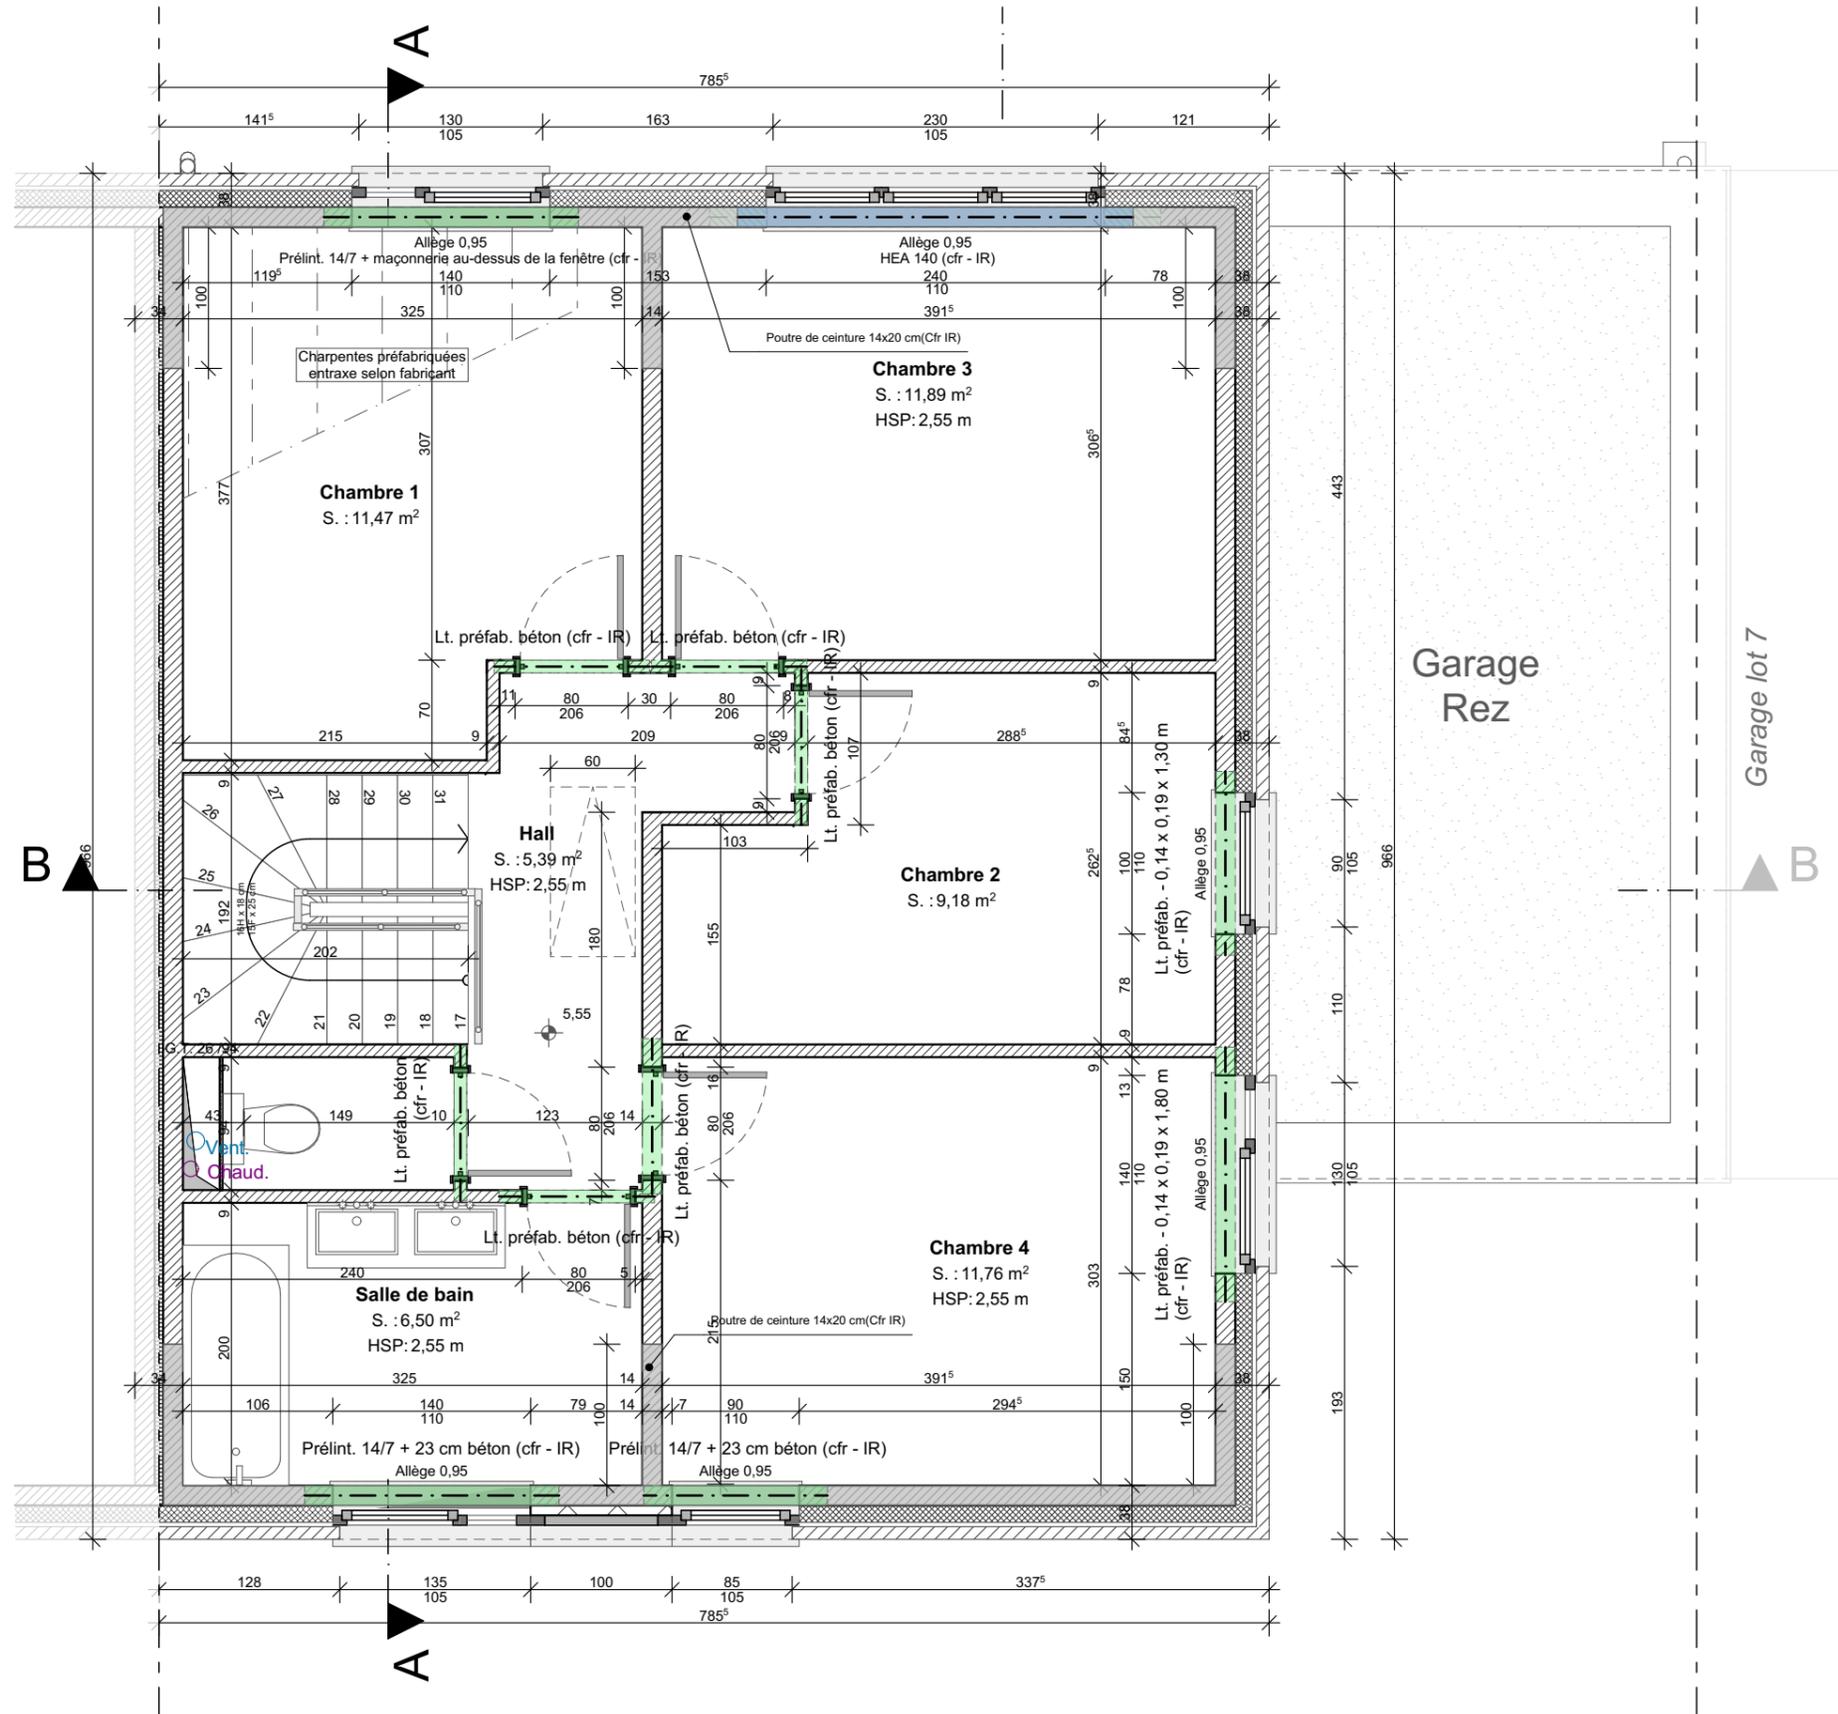

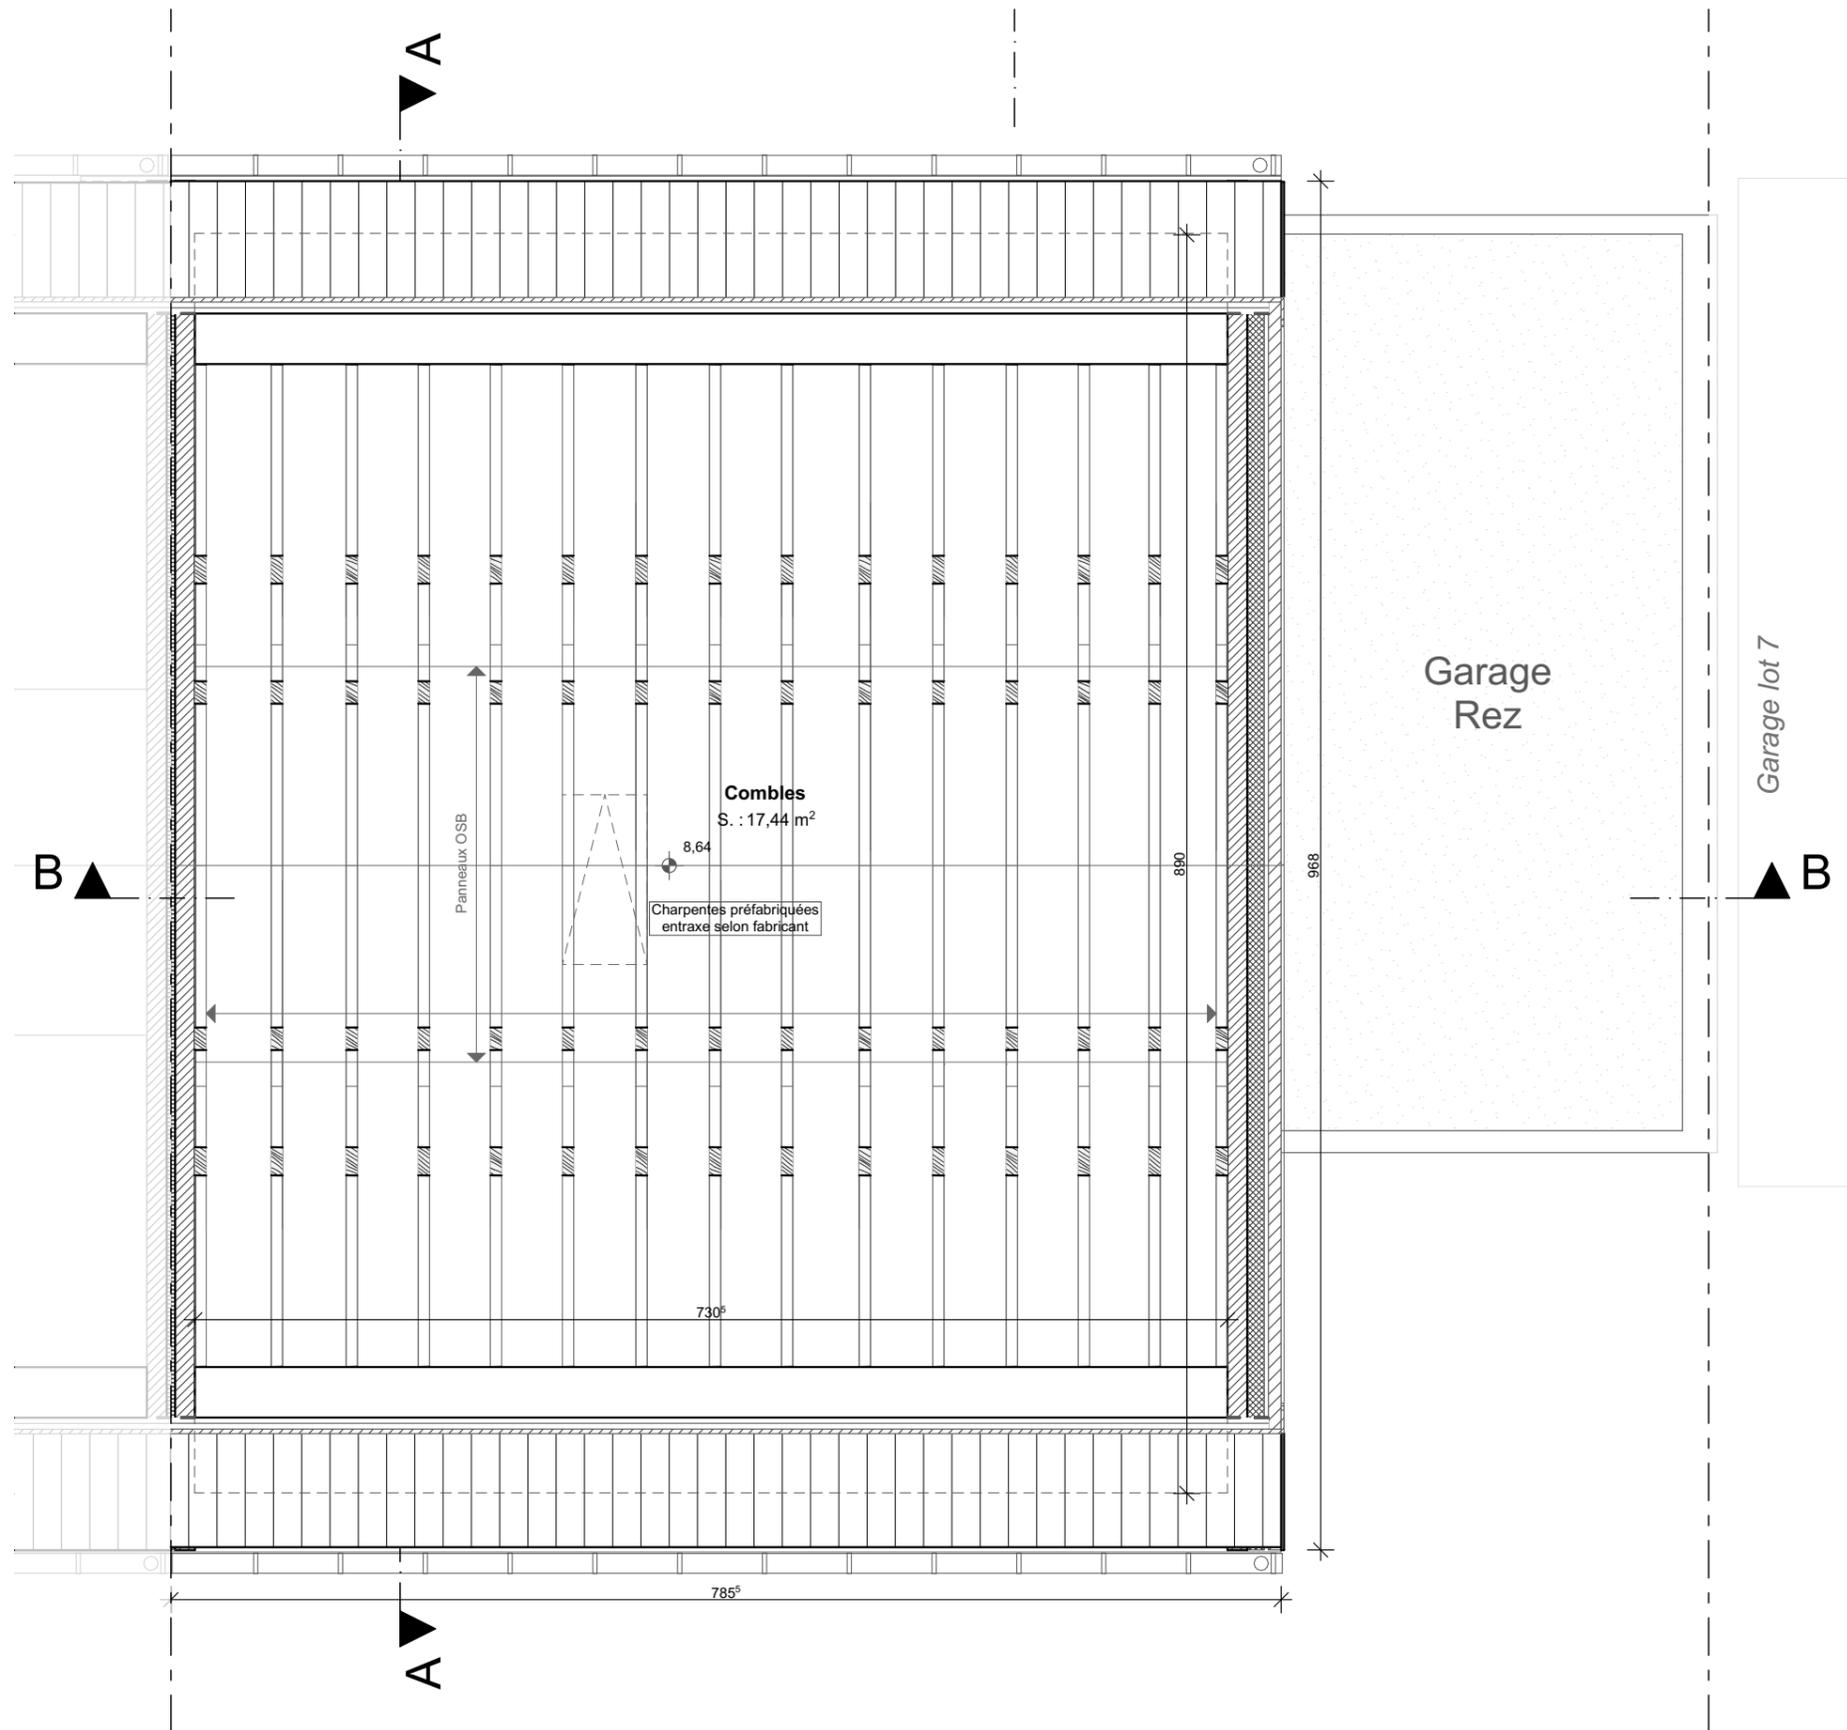

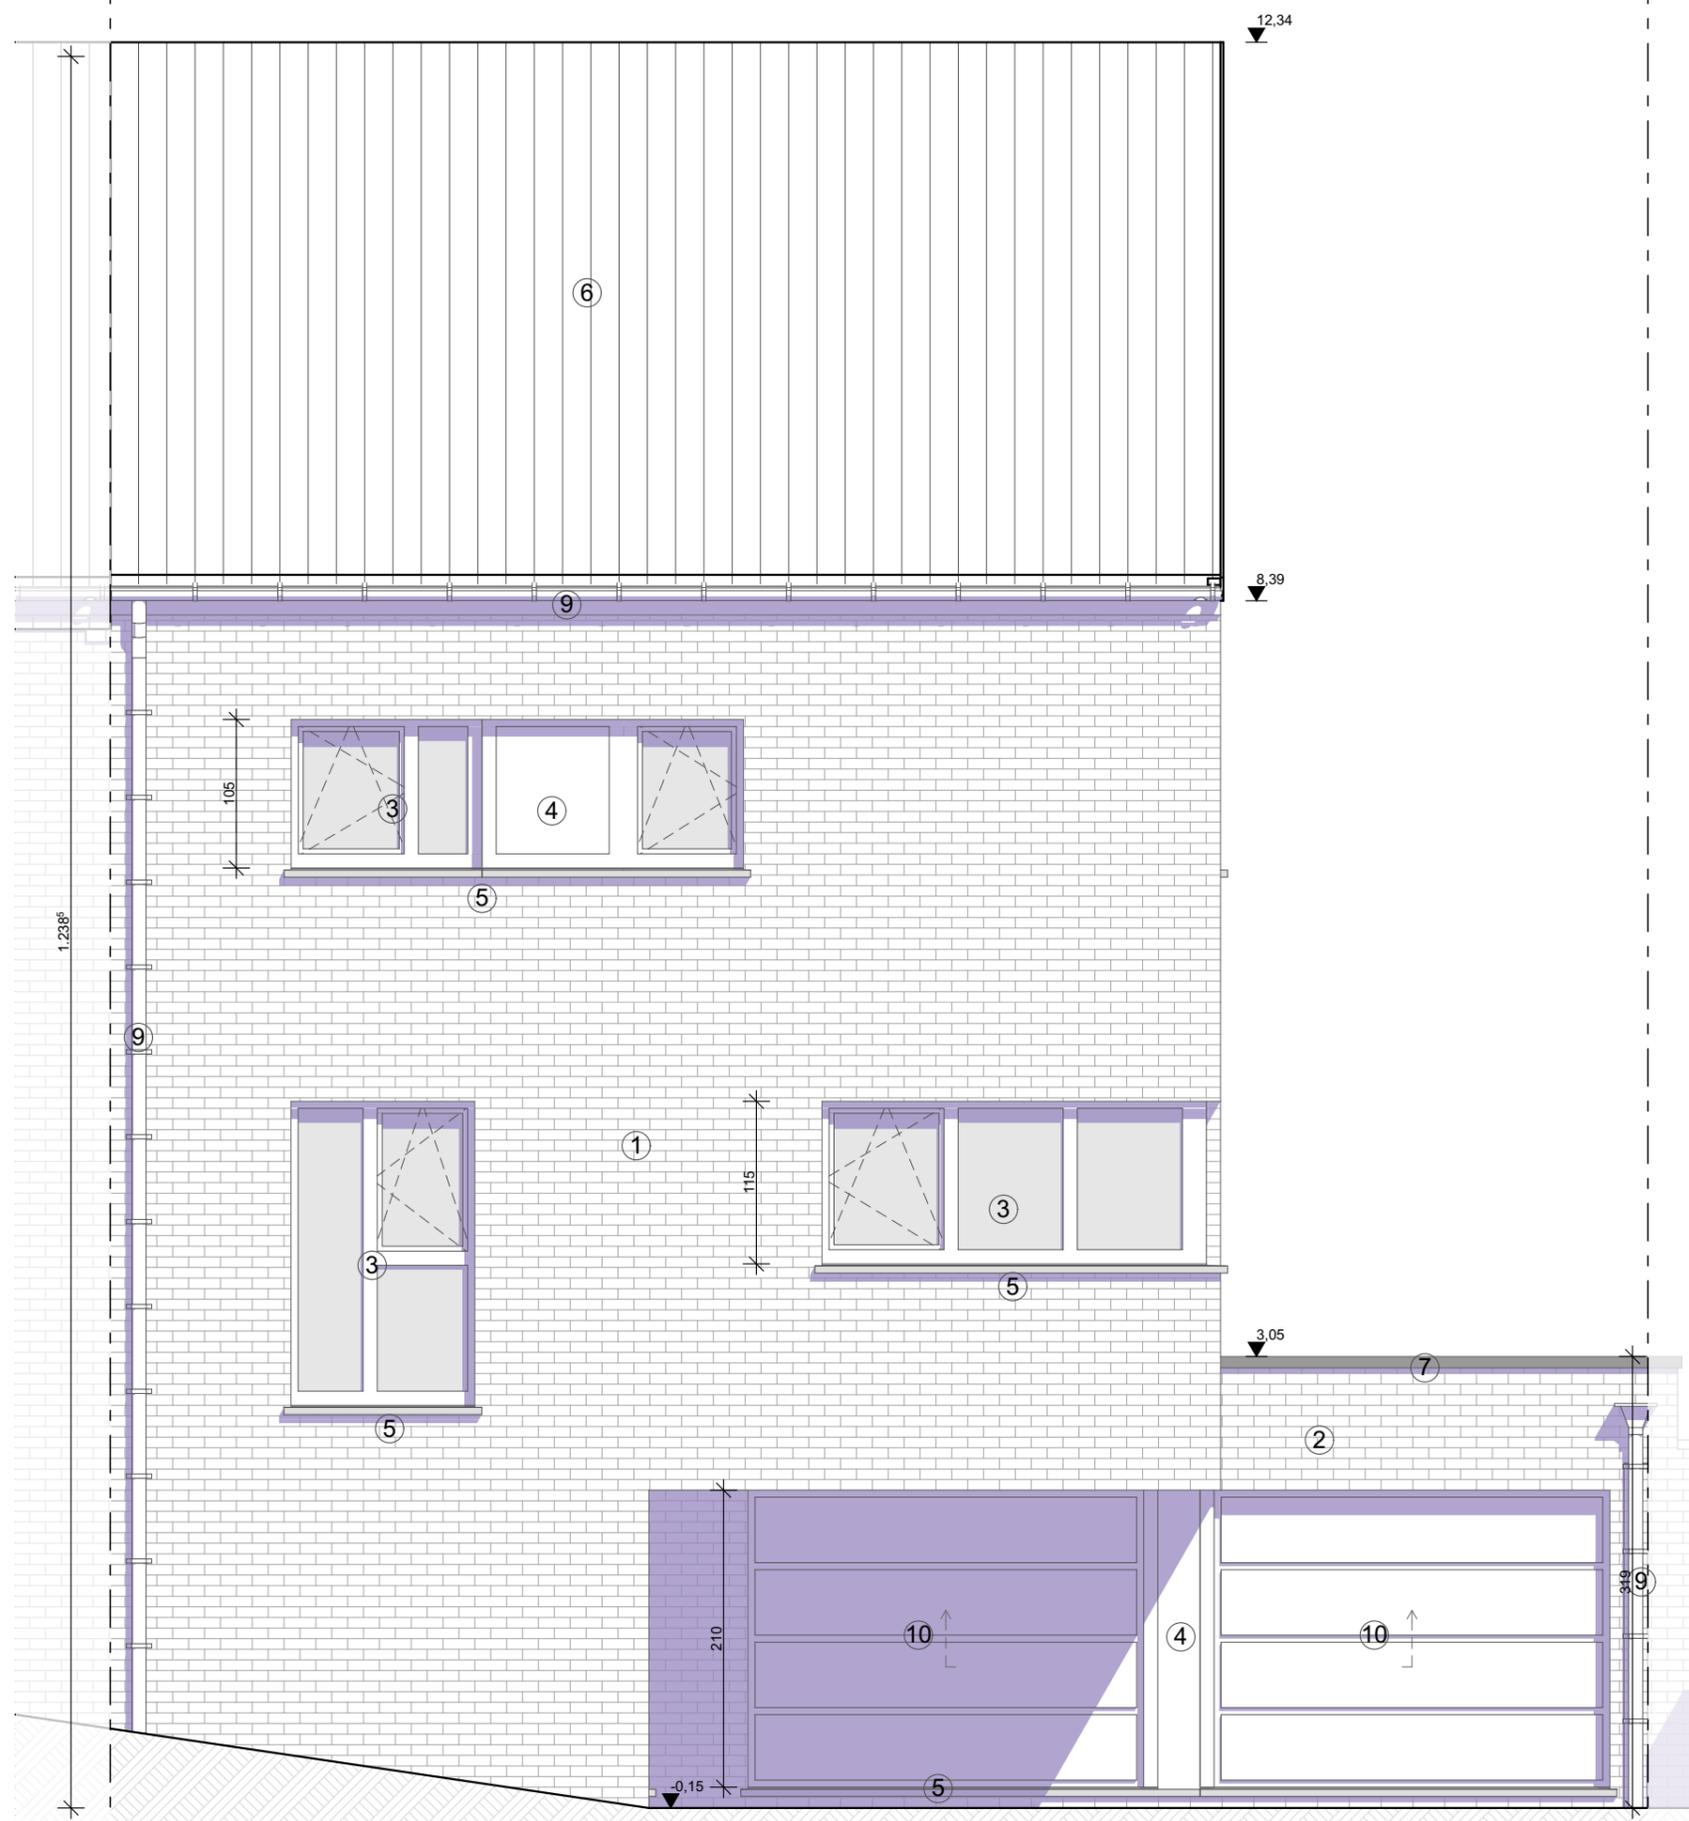

- ① Brique de parement de teinte brun clair
- ② Brique de parement de teinte brun foncé
- ③ Châssis en PVC de teinte gris foncé
- ④ Panneau fibre-ciment de teinte gris foncé
- ⑤ Seuil et appui en pierre bleue
- ⑥ Toitures en tuiles de teinte gris foncé
- ⑦ Rive en aluminium de teinte gris foncé
- ⑧ Garde-corps en aluminium de teinte gris foncé
- ⑨ Gouttière et descente d'eau pluviale en zinc
- ⑩ Porte de garage sectionnelle de teinte gris foncé
- ⑪ Couvre mur en pierre bleue



- ① Brique de parement de teinte brun clair
- ② Brique de parement de teinte brun foncé
- ③ Châssis en PVC de teinte gris foncé
- ④ Panneau fibre-ciment de teinte gris foncé
- ⑤ Seuil et appui en pierre bleue
- ⑥ Toitures en tuiles de teinte gris foncé
- ⑦ Rive en aluminium de teinte gris foncé
- ⑧ Garde-corps en aluminium de teinte gris foncé
- ⑨ Gouttière et descente d'eau pluviale en zinc
- ⑩ Porte de garage sectionnelle de teinte gris foncé
- ⑪ Couvre mur en pierre bleue

DR(EA)²M

DEVELOPPEMENT RECHERCHE ENVIRONNEMENT ENERGIE ARCHITECTURE AMENAGEMENT MOBILITE

Place Communale, 28 - 6230 Pont-à-Celles - Tel.: 071/84 02 99 - Mail: info@drea2m.be

Projet de constructions groupées
Rue Sart-Les-Moulins, 6044 Roux

DLC Immo srl
C. Duran

CHANTIER- LOT 6

Façade latérale

Assoc. : API
Charg. : APA
Dessin : JRO

Dossier : 17083

Date : 13-03-24

Ech. : 1:50

ADJ.007

Revision : **01**

- ① Brique de parement de teinte brun clair
- ② Brique de parement de teinte brun foncé
- ③ Châssis en PVC de teinte gris foncé
- ④ Panneau fibre-ciment de teinte gris foncé
- ⑤ Seuil et appui en pierre bleue
- ⑥ Toitures en tuiles de teinte gris foncé
- ⑦ Rive en aluminium de teinte gris foncé
- ⑧ Garde-corps en aluminium de teinte gris foncé
- ⑨ Gouttière et descente d'eau pluviale en zinc
- ⑩ Porte de garage sectionnelle de teinte gris foncé
- ⑪ Couvre mur en pierre bleue

