

REALISATION

GALIKA human estate


ARCHITECTES

Pierre Blondel
Architectes
ndel

APPARTEMENT DG.0.6



Nb. chambres:	2
Nb. sdb:	2
S. brute:	107 m ²
S. terrasse:	16 m ²
S. jardin:	52 m ²

Situation : Etage 0 & 1

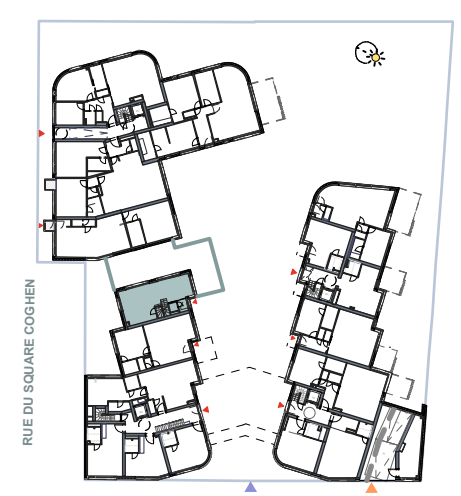


Document non contractuel
Mobiliier à titre indicatif

16-05-2024

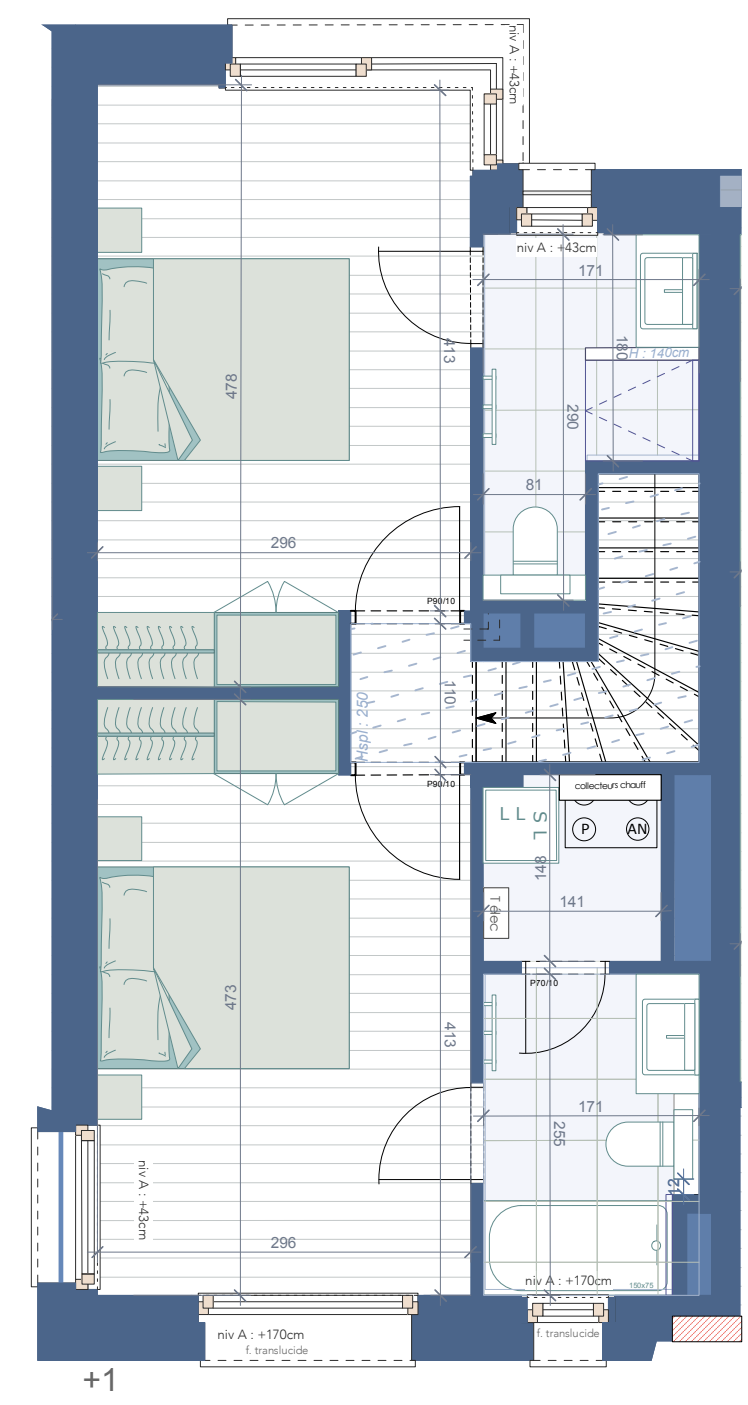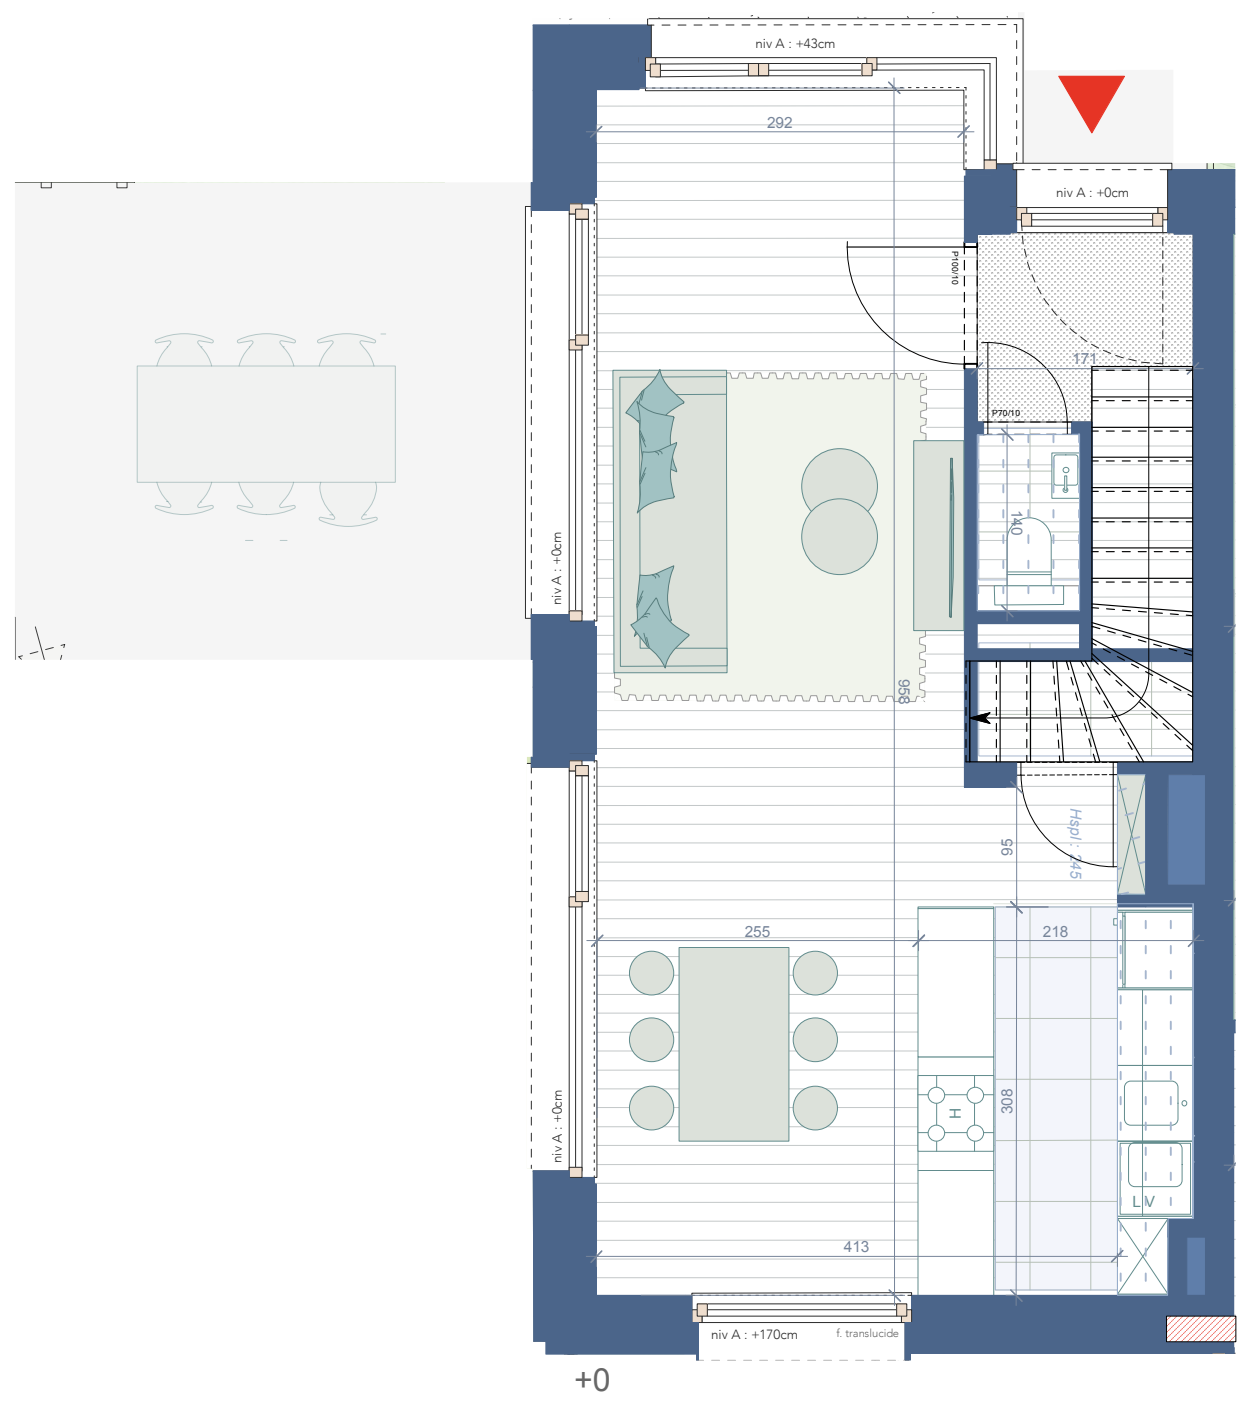

Les chassis seront en triple vitrage selon les exigences PEB.

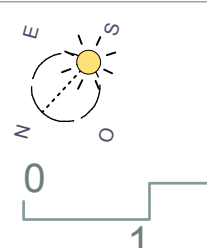

- Faux-plafond
- Lave-linge / LL combiné SL
- Sèche-linge
- Stores
- niv A Niveau d'allège
- PAC Pompe à chaleur
- Ventilation

- Les mesures sont données sur une base brute, sans finition.
 - Certaines mesures et formes peuvent être soumises à des modifications en cours de construction.
 - Toute différence observée, qu'elle soit inférieure ou supérieure et dans les limites des tolérances acceptables, entraînera une perte ou un bénéfice pour l'acheteur sans ajustement du prix.
 - Le mobilier et la disposition des sols sont donnés à titre d'exemple.

- Tous les meubles et la disposition de la cuisine et de la salle de bain sont donnés à titre d'exemple.
 - Des modifications peuvent être apportées à ce plan en fonction des besoins techniques de la construction.
 - Les emplacements des faux-plafonds sont indicatifs.