

# W56



Immeuble mixte de 29 appartements  
et 2 surfaces commerciales

Boulevard de la Woluwe 56,  
1200 Woluwe-Saint-Lambert

## BOULEVARD DE LA WOLUWE




### APPARTEMENT A31

Niveau 3

Appartement 2 chambres

Surface brute : 127,60 m<sup>2</sup>

Surface brute terrasse : 15,50 m<sup>2</sup> + 10,60 m<sup>2</sup> + 8,90 m<sup>2</sup>

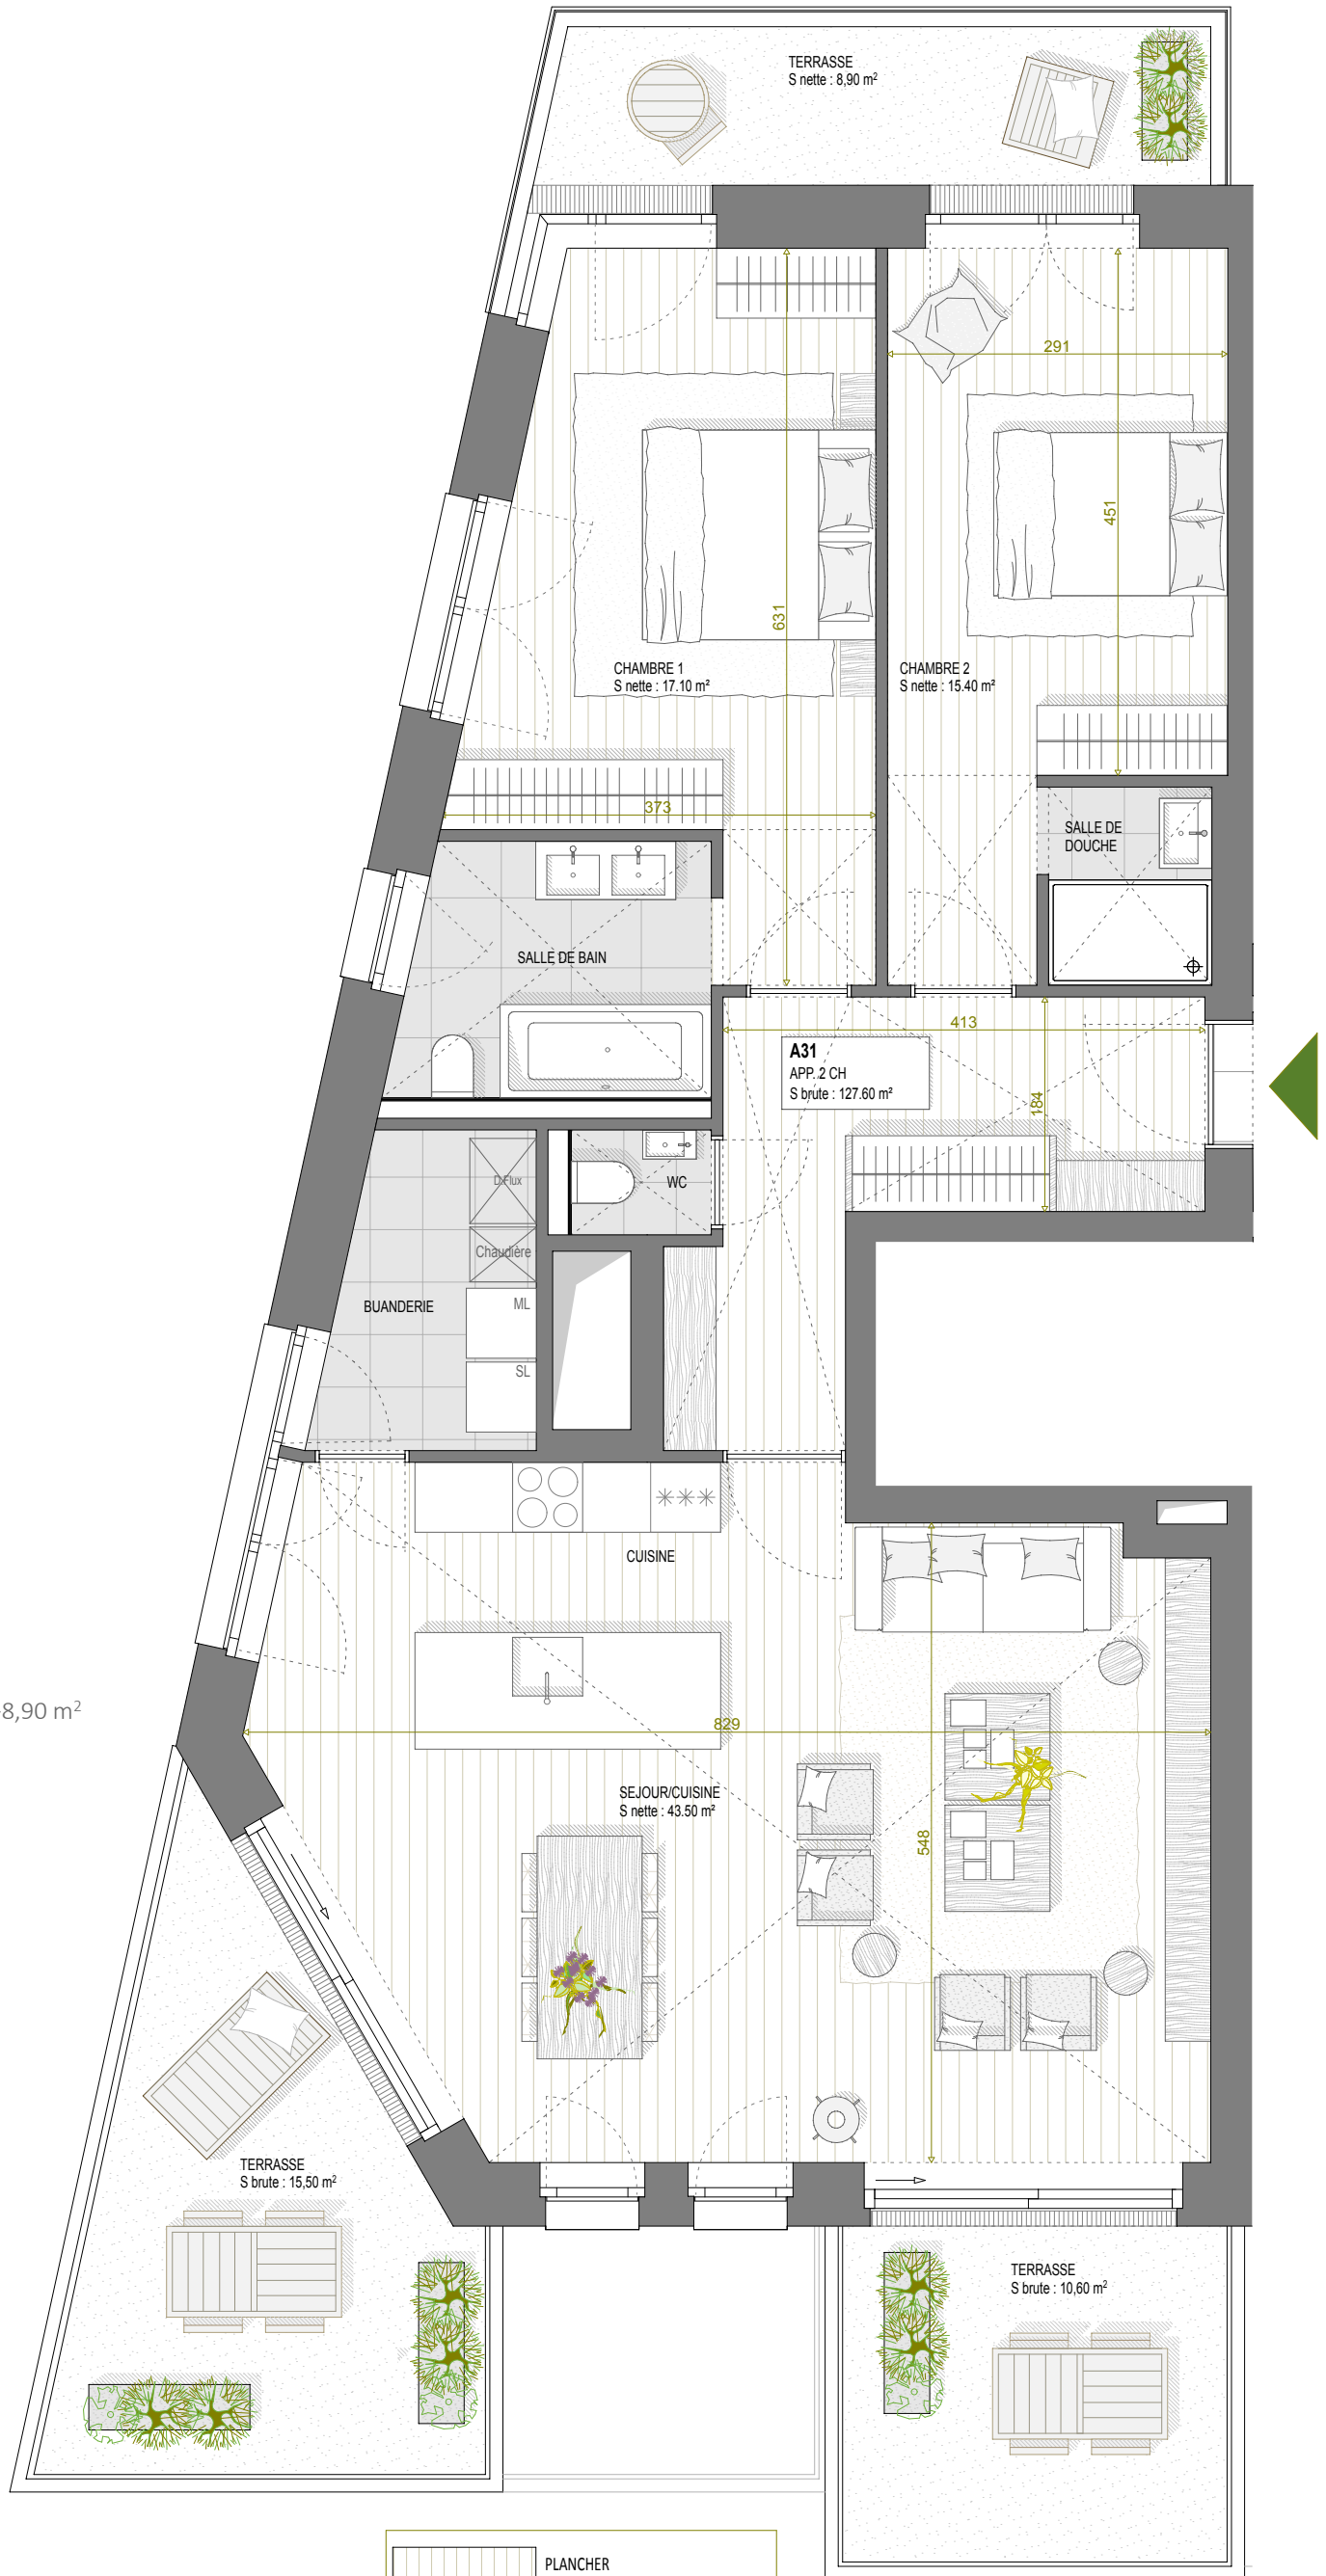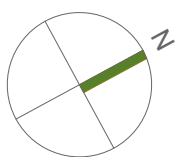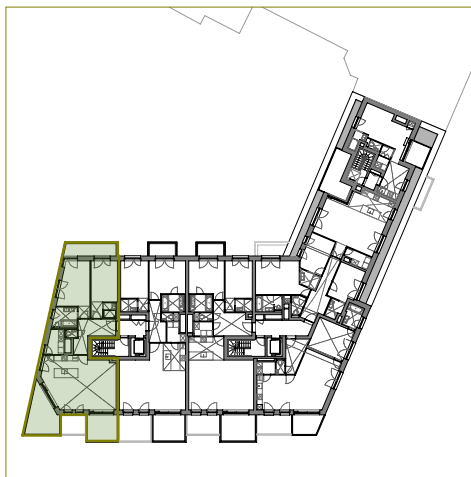

	PLANCHER
	CARRELAGE 45X45
	CARRELAGE 60X60
	FAUX-PLAFOND
	RETOMBEE EN PLAFOND

Développeur:  
**aréa**  
real estate

AREA REAL ESTATE  
Chaussée de Waterloo, 1359 IJK bt 4  
1180 Bruxelles  
tel +32 (0) 2 721 27 58  
www.arearealestate.eu

Architectes:  
**ARCHI2000**

ARCHI 2000  
Avenue du Vivier d'Oie, 4  
1000 Brussels  
tel +32 (0) 2 375 87 20  
www.archi2000.be

Des modifications sont susceptibles d'être apportées à ce plan en fonction des nécessités de la réalisation.  
L'ameublement, y compris les placards, n'est pas inclus et est dessiné à titre d'illustration.  
L'agencement des salles d'eau et des cuisines ainsi que toutes les côtes sont donnés à titre indicatif.  
Toutes les informations techniques: installations électriques, emplacement des radiateurs, etc. sont disponibles sur demande.