


Matisse 16.

LIVING

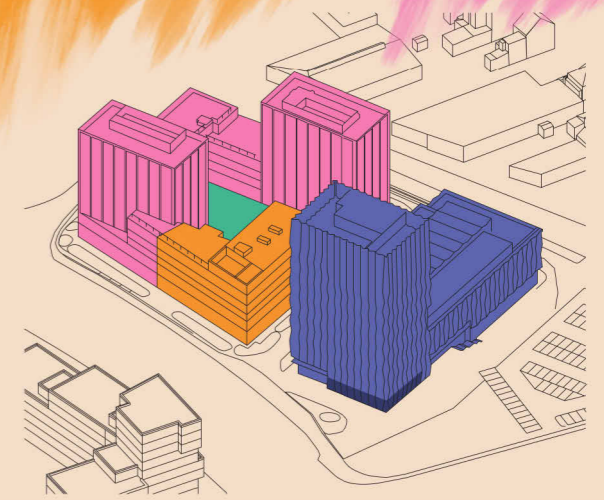

APPARTEMENT
A2-00-1
ÉTAGE
0 & +1

3 chambres (DUPLEX)
Surface brute : 138.6 m²
Salle d'eau : 2
Terrasse : 9.6 m²


Cour intérieure



REZ


Côté entité B

Cour intérieure

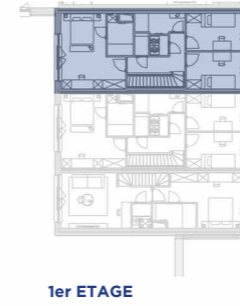


1er ETAGE

Côté entité B

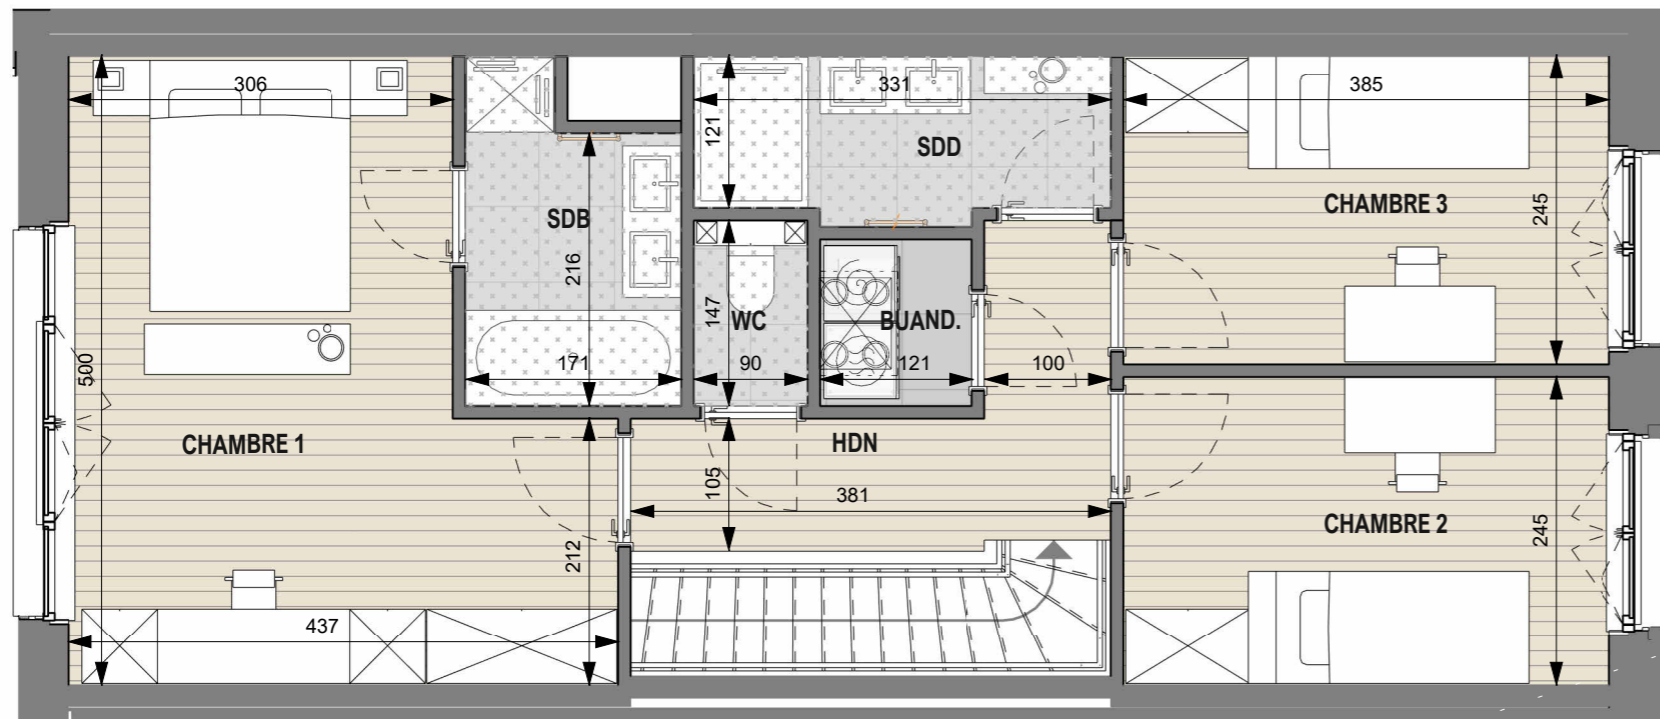

1er ETAGE

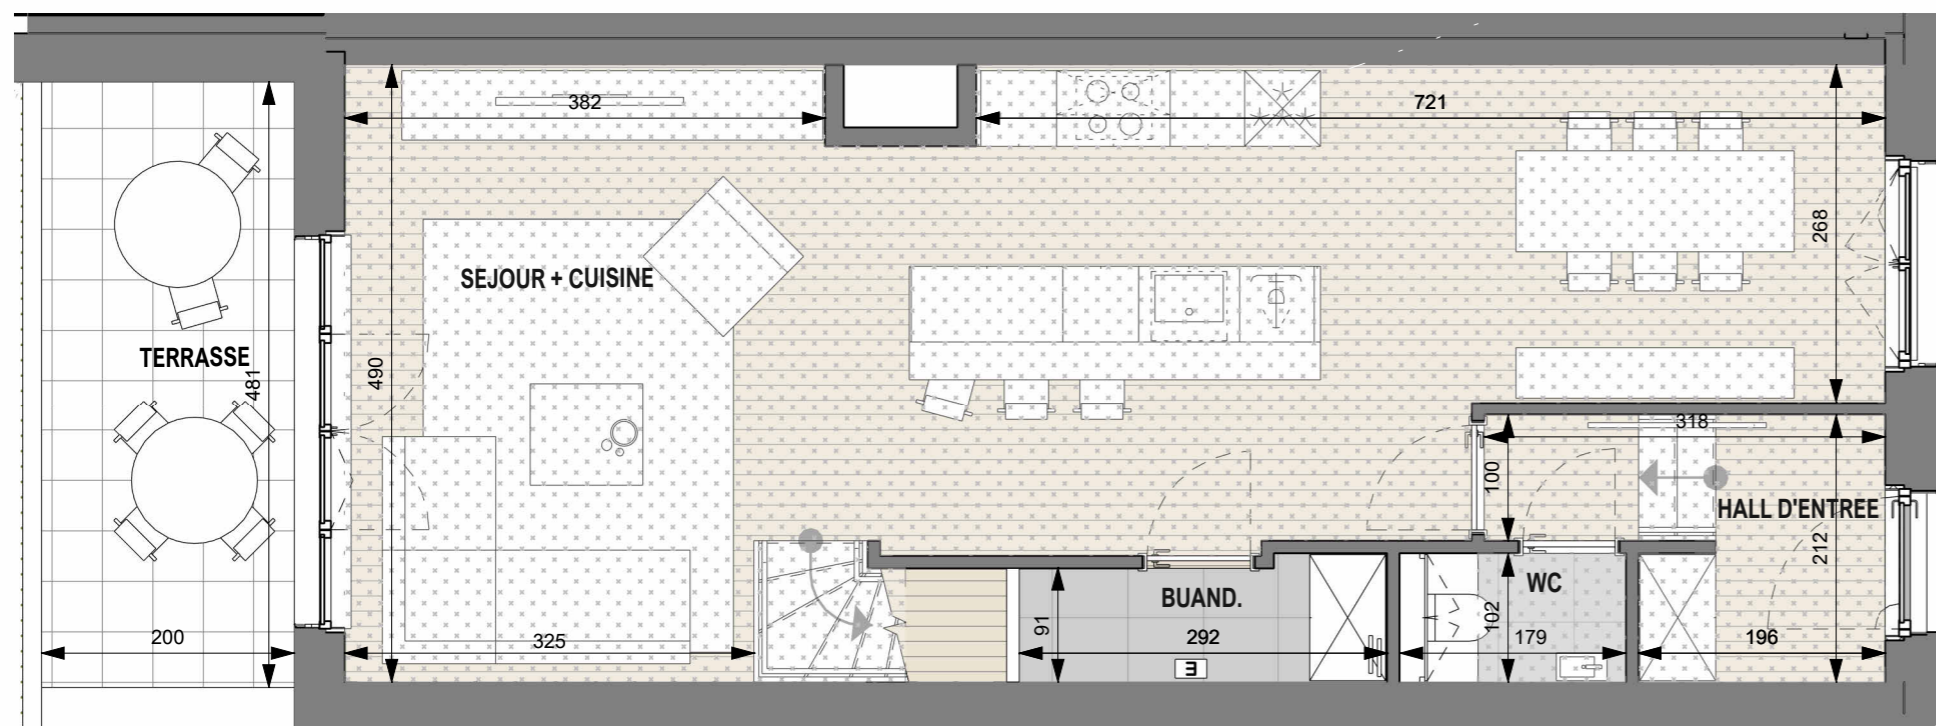


REZ

1m 2m 3m 4m 5m

Légende

- MACHINE À LAVER
- SECHE LINGE
- PLAQUE DE CUISSON
- REFRIGERATEUR
- LAVE VAISSELLE
- LAVABO
- TABLEAU ELECTRIQUE
- DOUBLE-FLUX

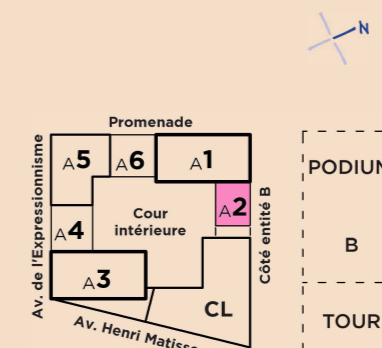

Développeur



Architectes

**NEUTELINGS
RIEDIJK
ARCHITECTS**



Les cotes sont données brutes hors parachèvements. Certaines cotes et formes peuvent évoluer en phase d'exécution.
Toute différence en plus ou en moins, rentrant dans les tolérances admises, fera perte et profit pour l'acquéreur sans adaptation du prix.
Le mobilier est donné à titre indicatif.
Les représentations de trames de sol sont données à titre indicatif.
L'emplacement des faux-plafonds est donné à titre indicatif.
Des modifications sont susceptibles d'être apportées à ce plan en fonction des nécessités techniques et de réalisation.
Tous les équipements de cuisine sont repris dans le plan du cuisiniste. Se référer au descriptif de vente pour le détail des fournitures sanitaires.