



Promenade

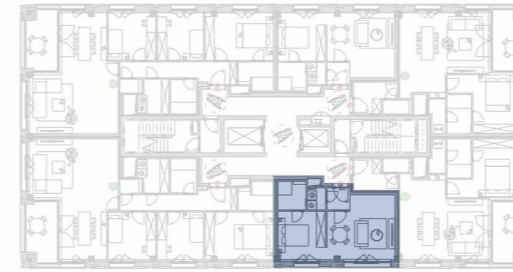


Côté entité B

Cour intérieure

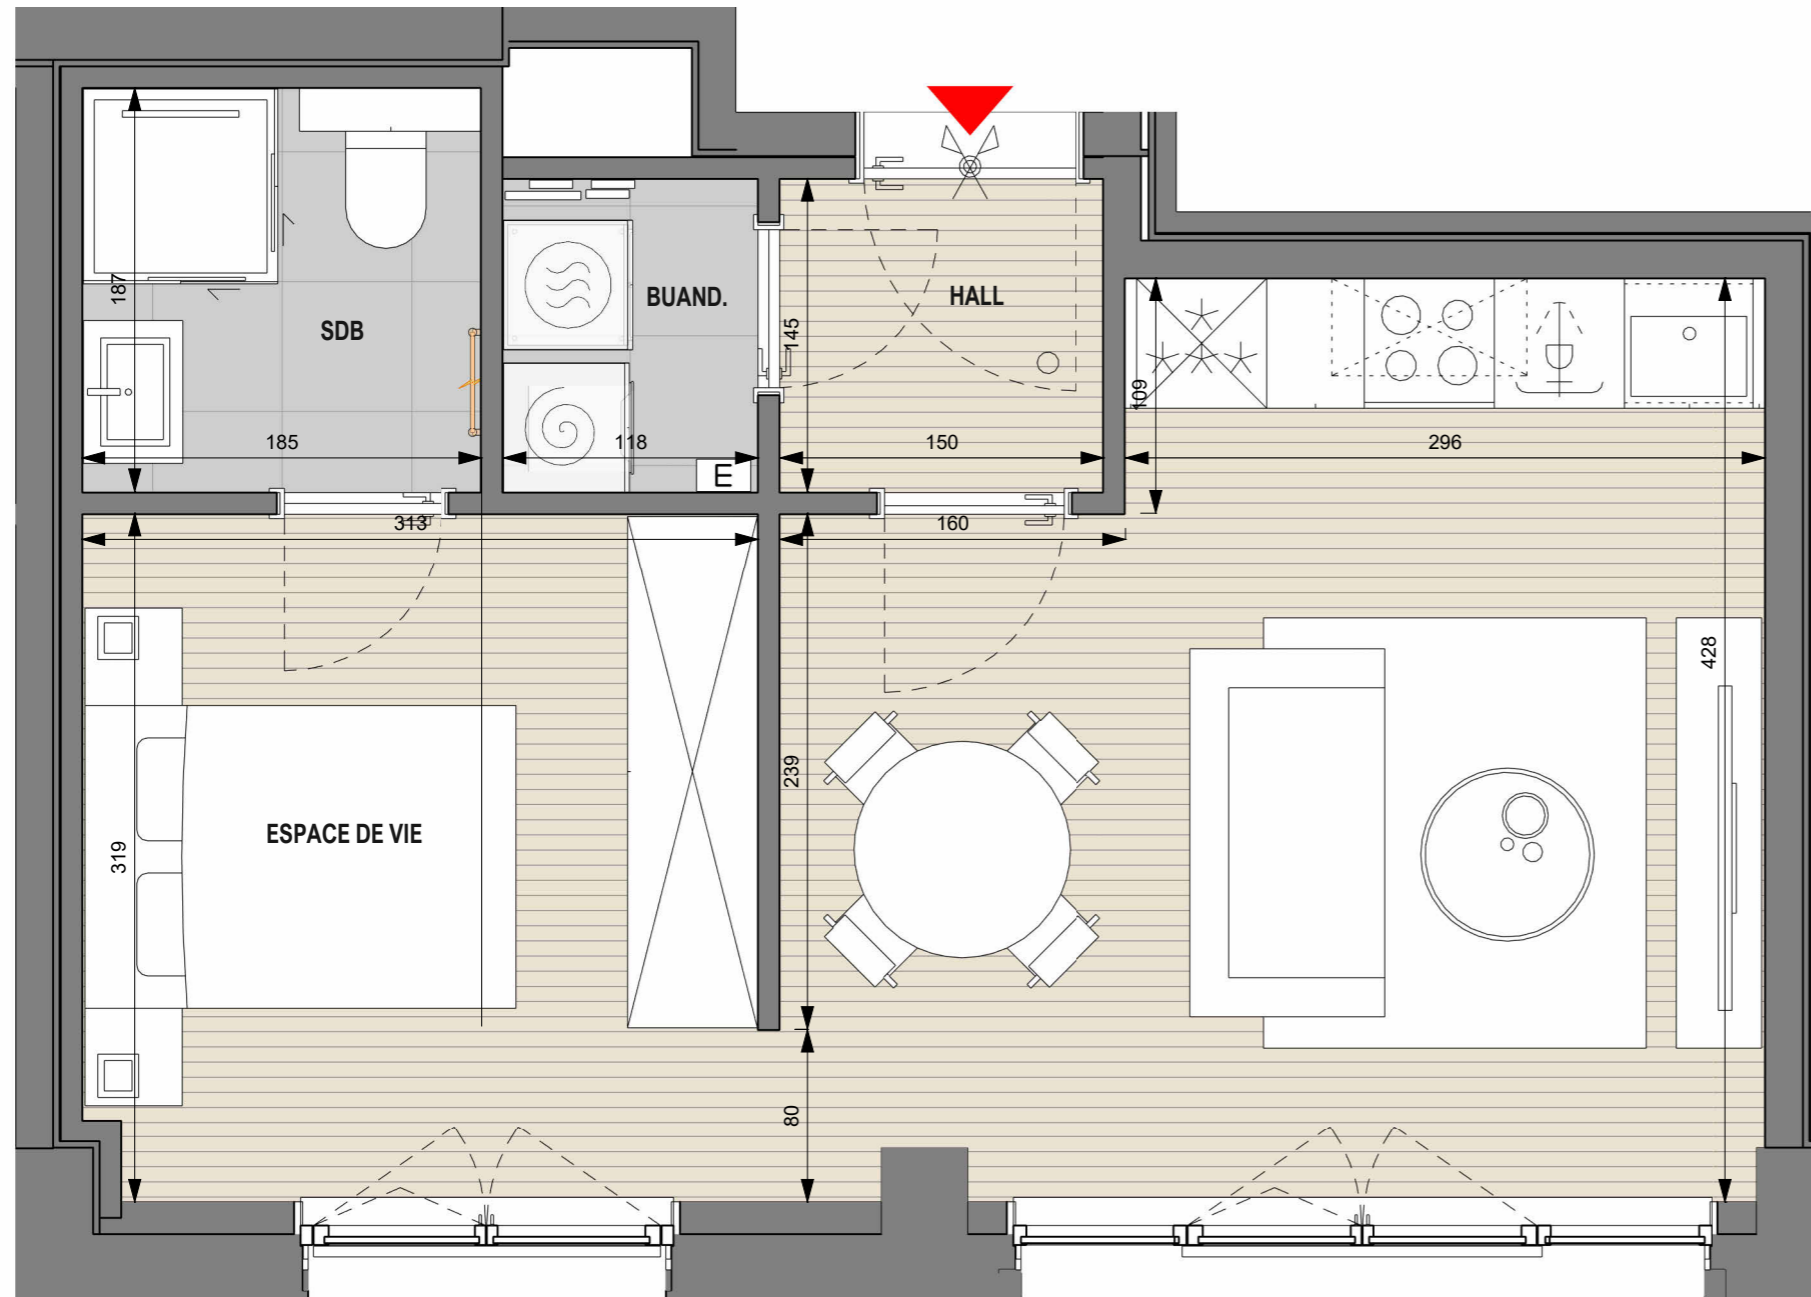

# Matisse 16.

## LIVING

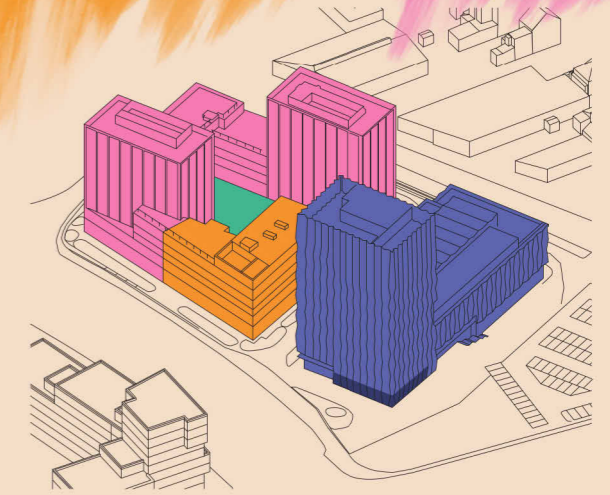

### APPARTEMENT A1-05-2

Studio

Surface brute : 44.9 m<sup>2</sup>

### ÉTAGE +5

Salle d'eau : 1

**Légende**

- MACHINE À LAVER
- SECHE LINGE
- PLAQUE DE CUISSON
- REFRIGERATEUR
- LAVE VAISSELLE
- LAVABO
- TABLEAU ELECTRIQUE

**Plan de situation**

Promenade  
A5 A6 A1  
A4 Cour intérieure A2  
A3 CL  
Av. de l'Expressionnisme  
Av. Henri Matisse  
PODIUM  
B  
TOUR



Développeur



Architectes

NEUTELINGS  
RIEDIJK  
ARCHITECTS



Les cotes sont données brutes hors parachevements. Certaines cotes et formes peuvent évoluer en phase d'exécution.  
 Toute différence en plus ou en moins, rentrant dans les tolérances admises, fera perte et profit pour l'acquéreur sans adaptation du prix.  
 Le mobilier est donné à titre indicatif.  
 Les représentations de trames de sol sont données à titre indicatif.  
 L'emplacement des faux-plafonds est donné à titre indicatif.  
 Des modifications sont susceptibles d'être apportées à ce plan en fonction des nécessités techniques et de réalisation.  
 Tous les équipements de cuisine sont repris dans le plan du cuisiniste. Se référer au descriptif de vente pour le détail des fournitures sanitaires.