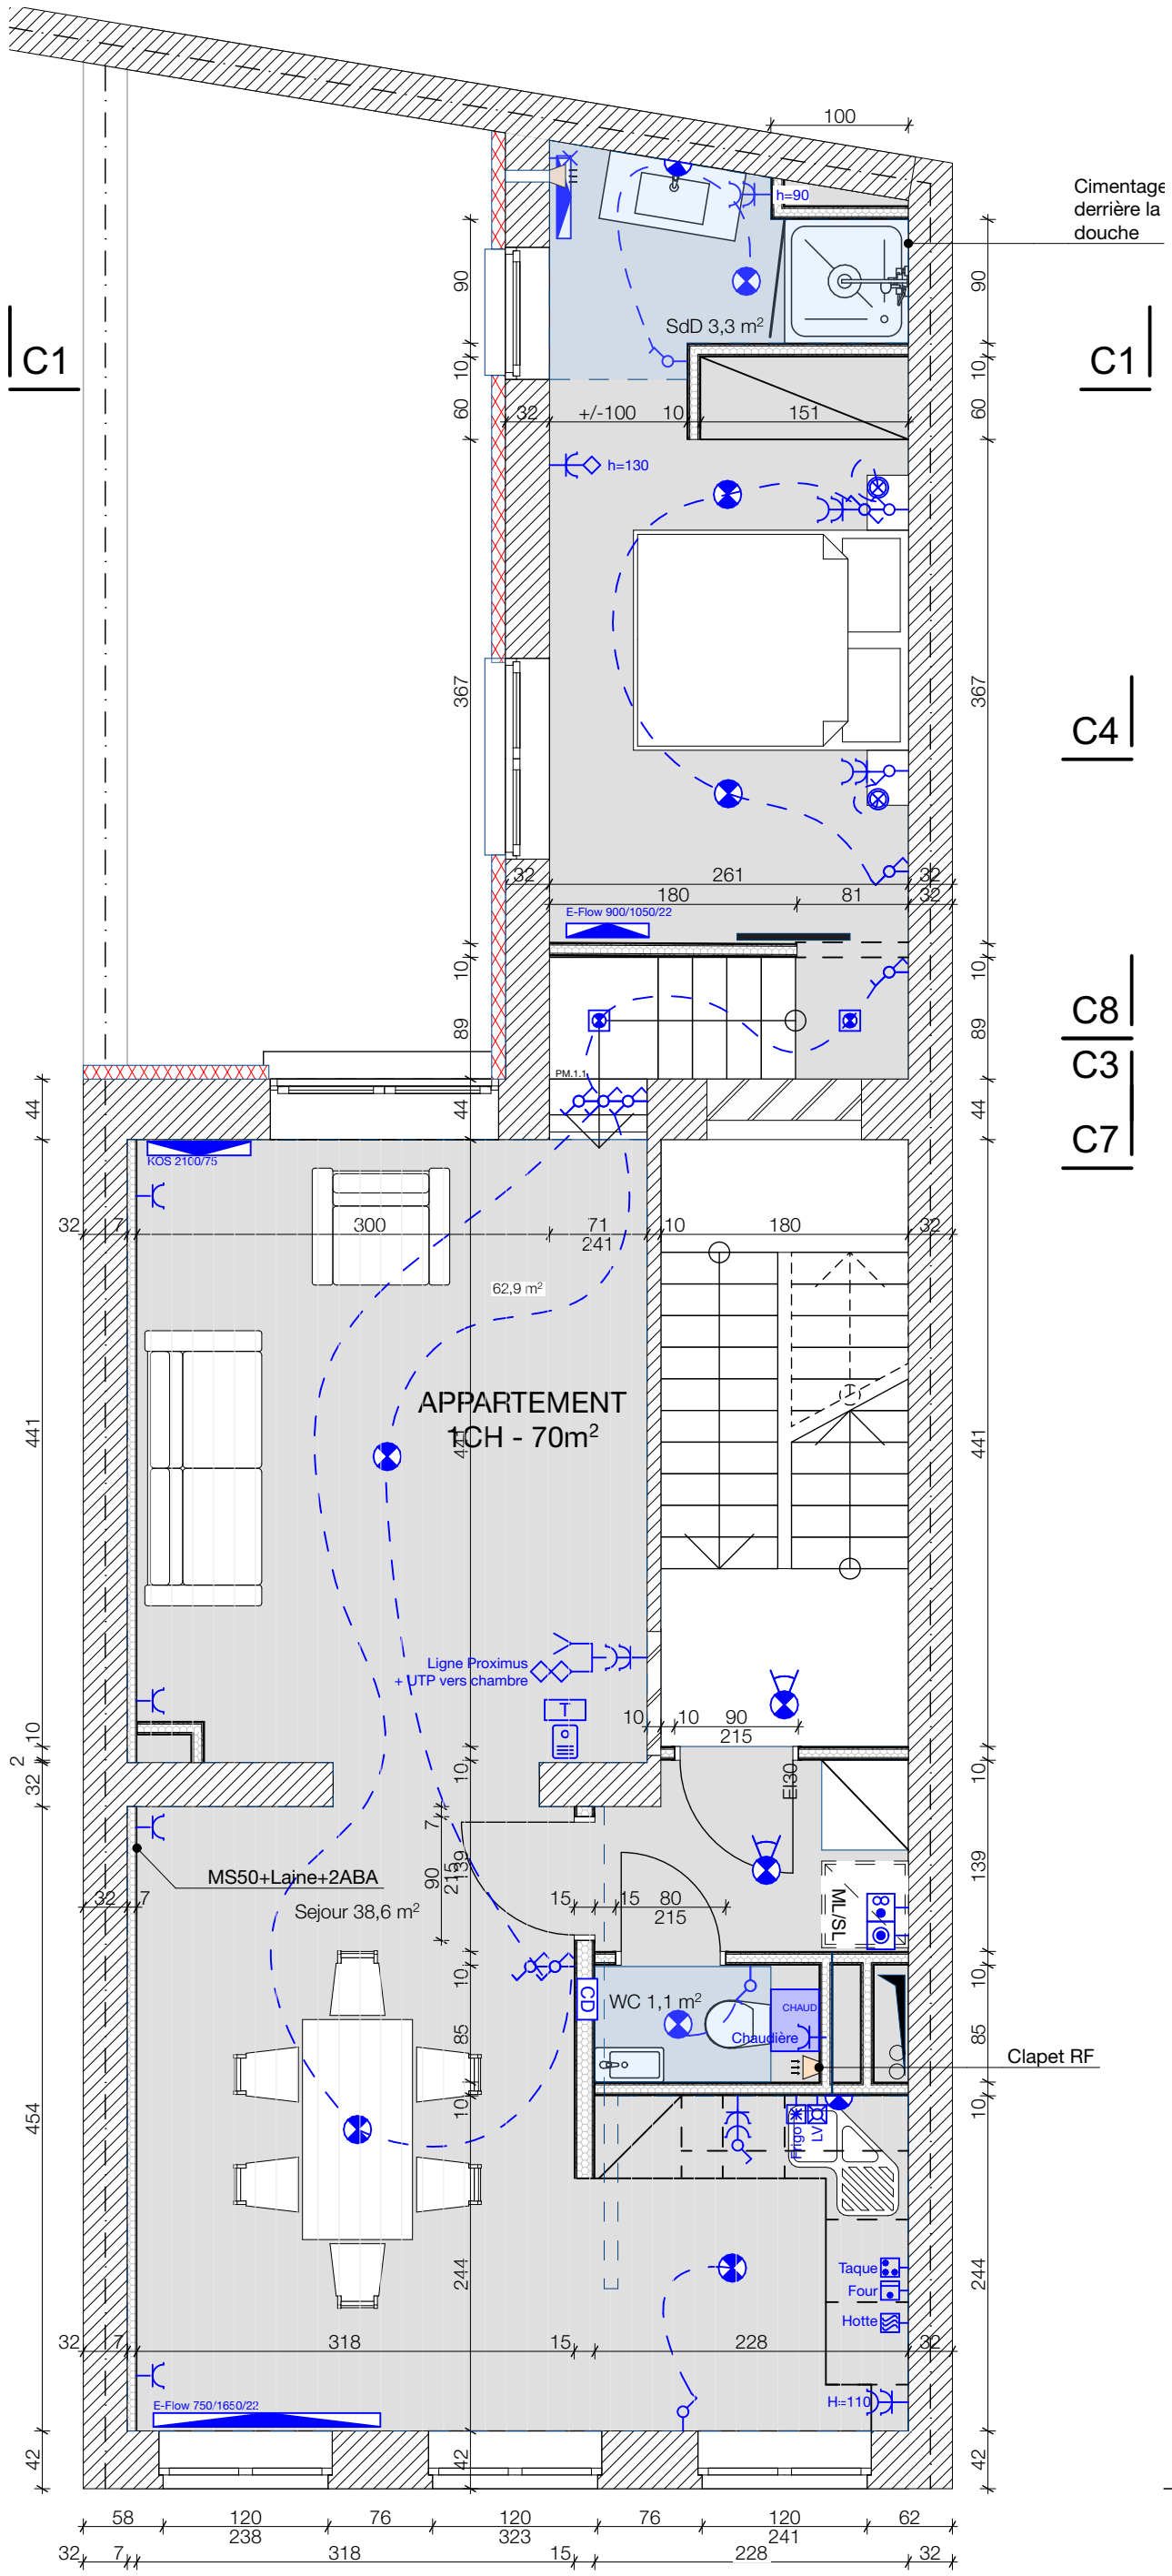

1e ETAGE

No.	Date	Appr	Modifications
F	05/03/2023	IT	EXECUTION

SCALE ARCHITECTURE srl
416/8 Avenue Louise, 1050 Bruxelles
E: ilan@scalearchitecture.be - G: 0496.55.75.85
E: jonathan@scaleachitecture.be - G: 0475.97.84.18

Maitre de l'ouvrage:
Evalou properties srl
Mr Gaetano CAPAZZI
Adresse:
Avenue Louise 120 Bt 4 Bruxelles 1050

Rénovation d'un immeuble à appartement
Adresse Projet:
rue Fernand Bernier n° 55, Saint gilles 1060

No. de Projet	Dessiné par:	Imprimé le:	Plan No.	Indice:
500_Bernier	IT	05/03/2023	EXE 102	F