




1 Pâture	Ghilage	A 45R	10727 habitat rural	Fluxys?
2 Terre	Ghilage	A 40A	2154 Agricole	Fluxys
			326 Agricole	
3 Terre	Ghilage	A 74A	6230 Agricole	
4 Terre	Ghilage	A 7402B	3120 Agricole	
5 Terre	Ghilage	A 39	2010 Agricole	
6 Terre	rue Fernand Quenon	A 204H	3383 habitat rural	
7 Pâture	Ghilage	A 104B	1390 Agricole	
8 Pâture	Ghilage	A 101C	18410 Agricole	
9 Terre	Ghilage	A 0014A	2120 Agricole	Vendue ssp à Mr Van Heck
			49870 m²	

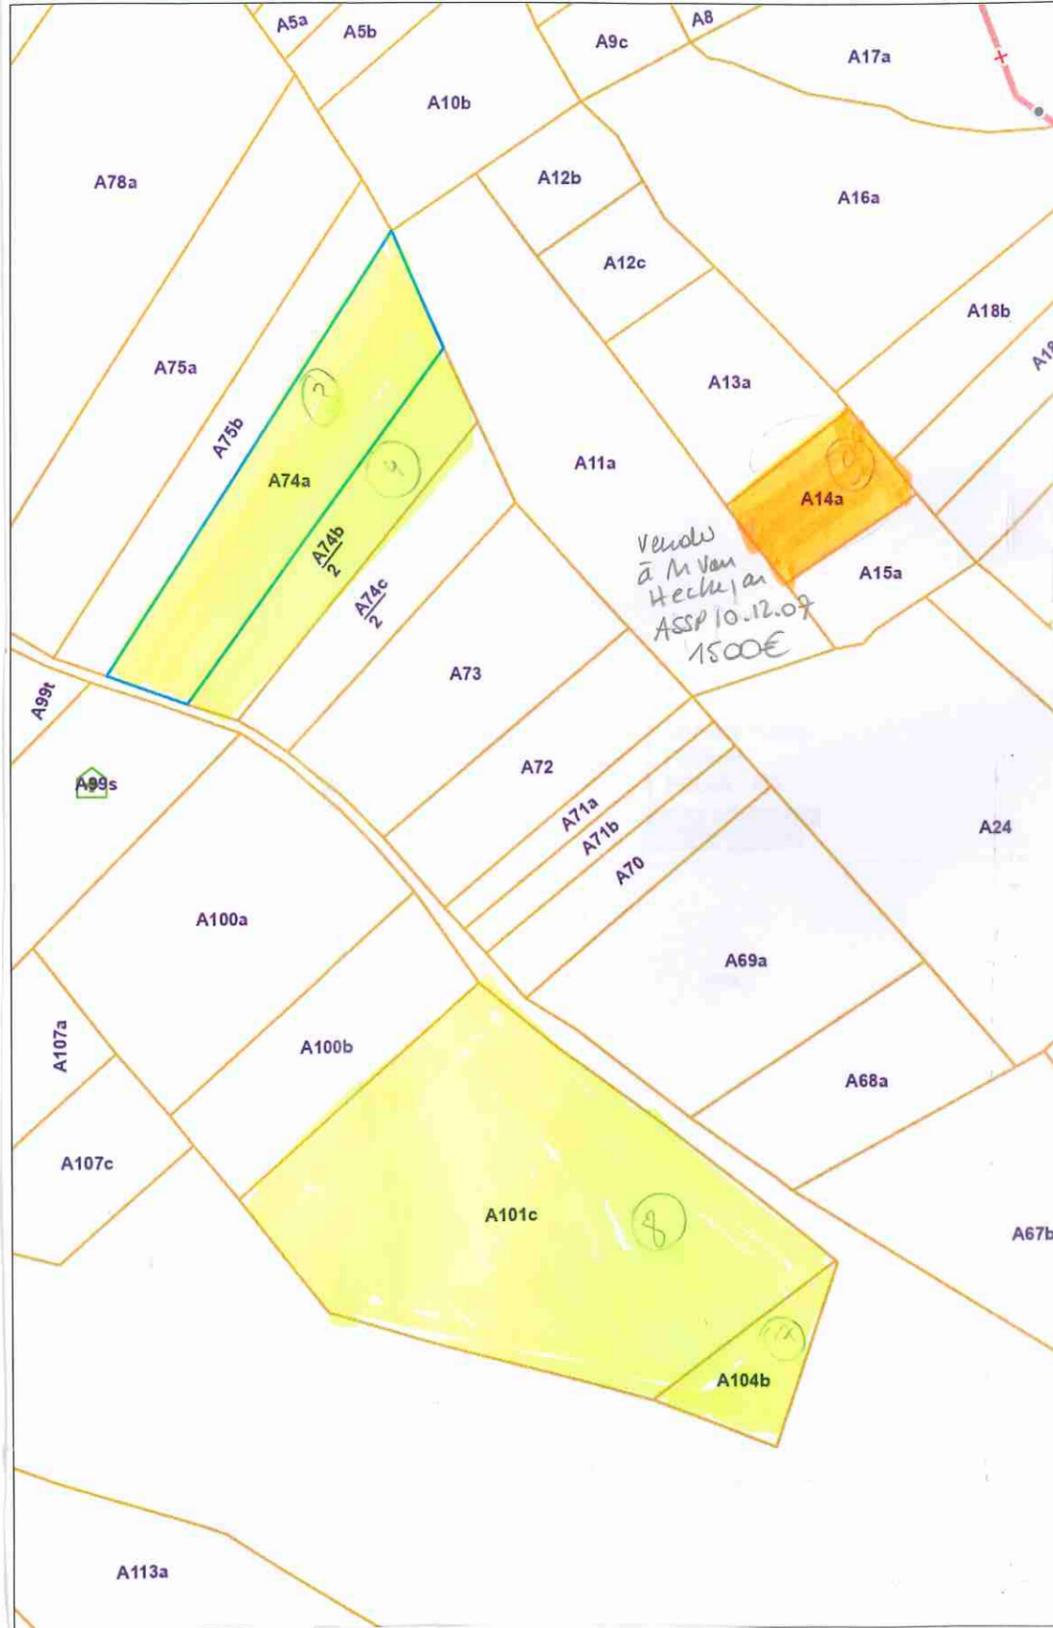


*• Agricole = ± 30000 € / ha
• Habitat à caract. rural = ± 80 à 100 € / m²*

Extrait du plan parcellaire cadastral

Centré sur :
MONS 13 DIV/HAVRE/

Situation la plus récente
Fait le 17/01/2024
Échelle : 1:2500

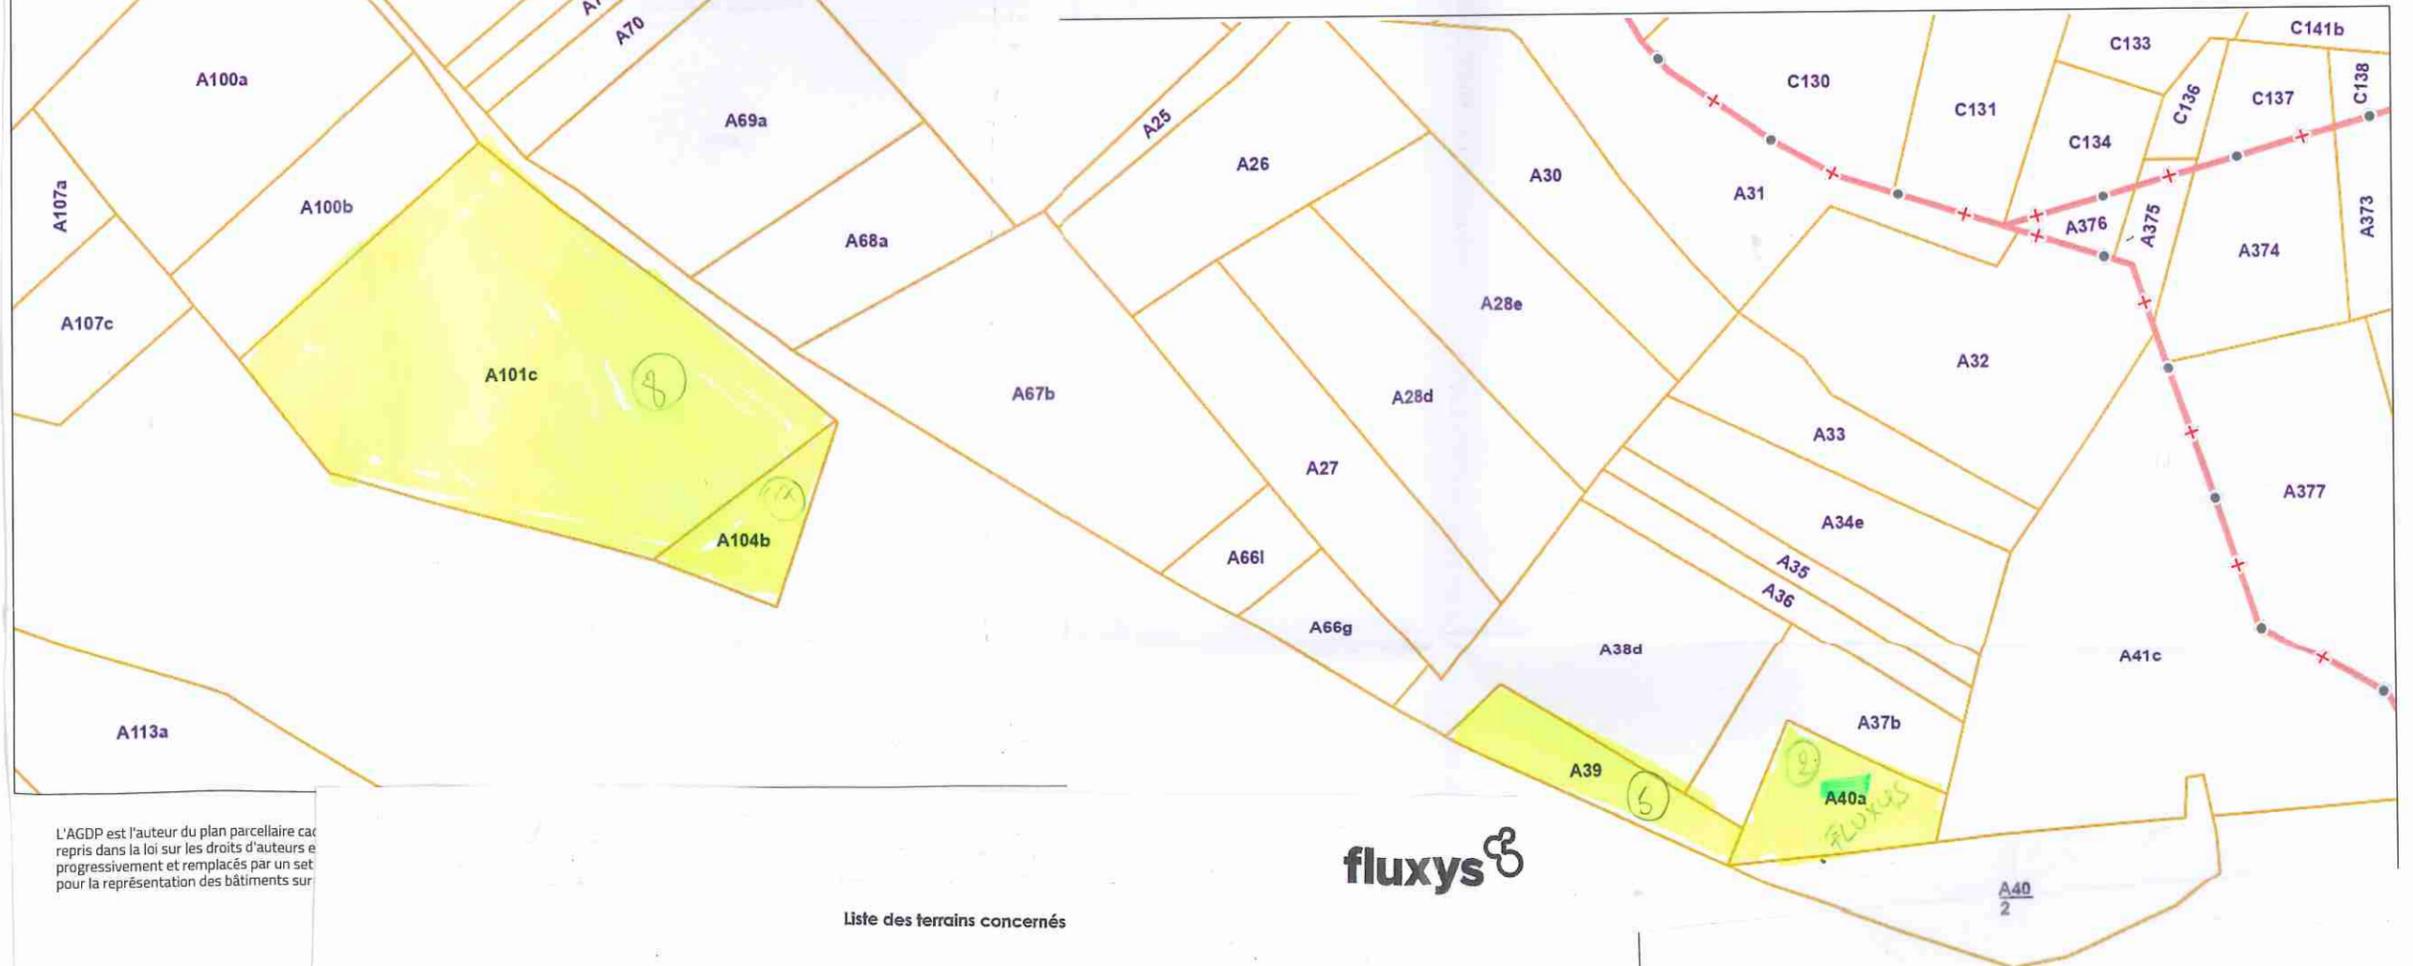

L'AGDP est l'auteur du plan parcellaire cad repris dans la loi sur les droits d'auteurs e progressivement et remplacés par un set pour la représentation des bâtiments sur



Liste des terrains concernés

CODE INS (code de l'Institut National)	Numéro RA (Code Fluxys pour votre)	Commune	Numéro cadastral (référence de la parcelle dans le)	Surface (en hectares)	Votre rôle (êtes-vous propriétaire et/ou exploitant du)	Codification (code Fluxys de la canalisation de)
---	---------------------------------------	---------	--	--------------------------	--	---

A107c

A101c

A104b

A113a

L'AGDP est l'auteur du plan parcellaire cadastre repris dans la loi sur les droits d'auteurs et progressivement remplacés par un set de données pour la représentation des bâtiments sur


fluxys

Liste des terrains concernés

CODE INS (code de l'Institut National de Statistique attribué à votre commune)	Numéro RA (Code Fluxys pour votre terrain)	Commune	Numéro cadastral (référence de la parcelle dans le cadastre)	Surface (en hectares)	Votre rôle (êtes-vous propriétaire et/ou exploitant du terrain ?)	Codification (code Fluxys de la canalisation de gaz)
53053	752	MONS	53038A0045/00R000	1ha 7a 40,19ca	01 - Plein Propriétaire / Volle eigenaar	308900
53053	5003	MONS	53038A0040/00A000	0ha 23a 40,61ca	01 - Plein Propriétaire / Volle eigenaar	301900, 305850, 302850

Fluxys Belgium traite des données personnelles vous concernant dans le cadre de sa mission de développement, d'entretien et d'exploitation du réseau de transport de gaz. Retrouvez de plus amples informations sur vos droits sur notre site internet: <http://www.fluxys.com/belgium/fr-be/privacy>

FLUXYS BELGIUM SA- Community Relations
Avenue des Arts 31
B-1040 Bruxelles
Tél. 32 2 282 73 12
Fax : 32 2 282 75 54
Communityrelations@fluxys.com
RPM Bruxelles 0402 954 628
TVA : BE 402 954 628

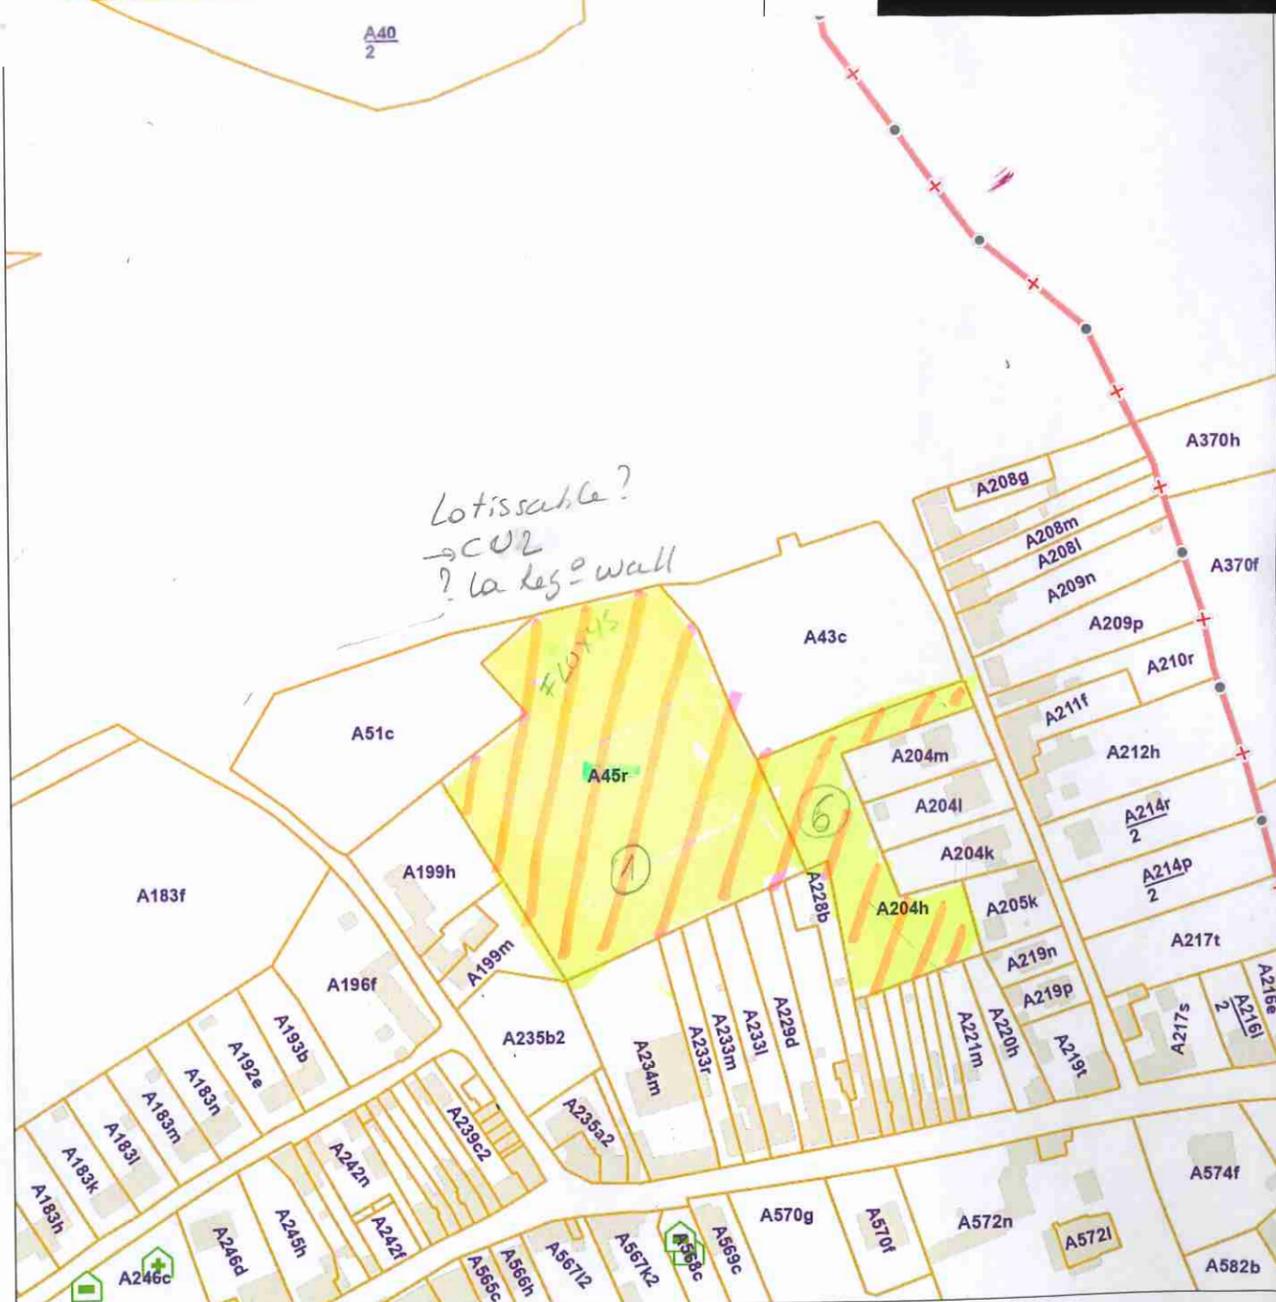

L'AGDP est l'auteur du plan parcellaire cadastral et le producteur de la base de données de laquelle les données sont reprises et jouit de la propriété intellectuelle comme repris dans la loi sur les droits d'auteurs et les droits des bases de données. Depuis le 01/01/2018 les bâtiments du plan parcellaire cadastral seront repris progressivement et remplacés par un set de données (= Bpn_ReBu autrement dit Bâtiment Régionaux) géré par les régions. L'AGDP ne sera dès lors plus responsable pour la représentation des bâtiments sur le plan parcellaire cadastral.

