


- DES MODIFICATIONS SONT SUSCEPTIBLES D'ETRE APPORTERES A CE PLAN EN FONCTION DES NECESSITES DE LA REALISATION.
- L'AMEUBLEMENT, Y COMPRIS LES PLACARDS, SONT DESSINES A TITRE D'ILLUSTRATION ET NEST PAS INCLUS.
- L'AGENCEMENT DES CUISINES EST DONNE A TITRE INDICATIF.
- LES COTES SONT BRUTES SANS PARACHEVEMENTS.

- WIJZIGINGEN KUNNEN WORDEN AANGEBRACHT AAN DIT PLAN OP BASIS VAN DE NOODZAKEN VAN DE UITVOERING.
- HET MEUBILAIR, INCLUSIEF DE KASTEN, ZIJN TER ILLUSTRATIE GETEKEND EN NIET INBEGREPEN.
- DE INRICHTING VAN DE KEUKENS IS TER INFORMATIE.
- DE AFMETINGEN ZIJN RUW ZONDER AFWARKING

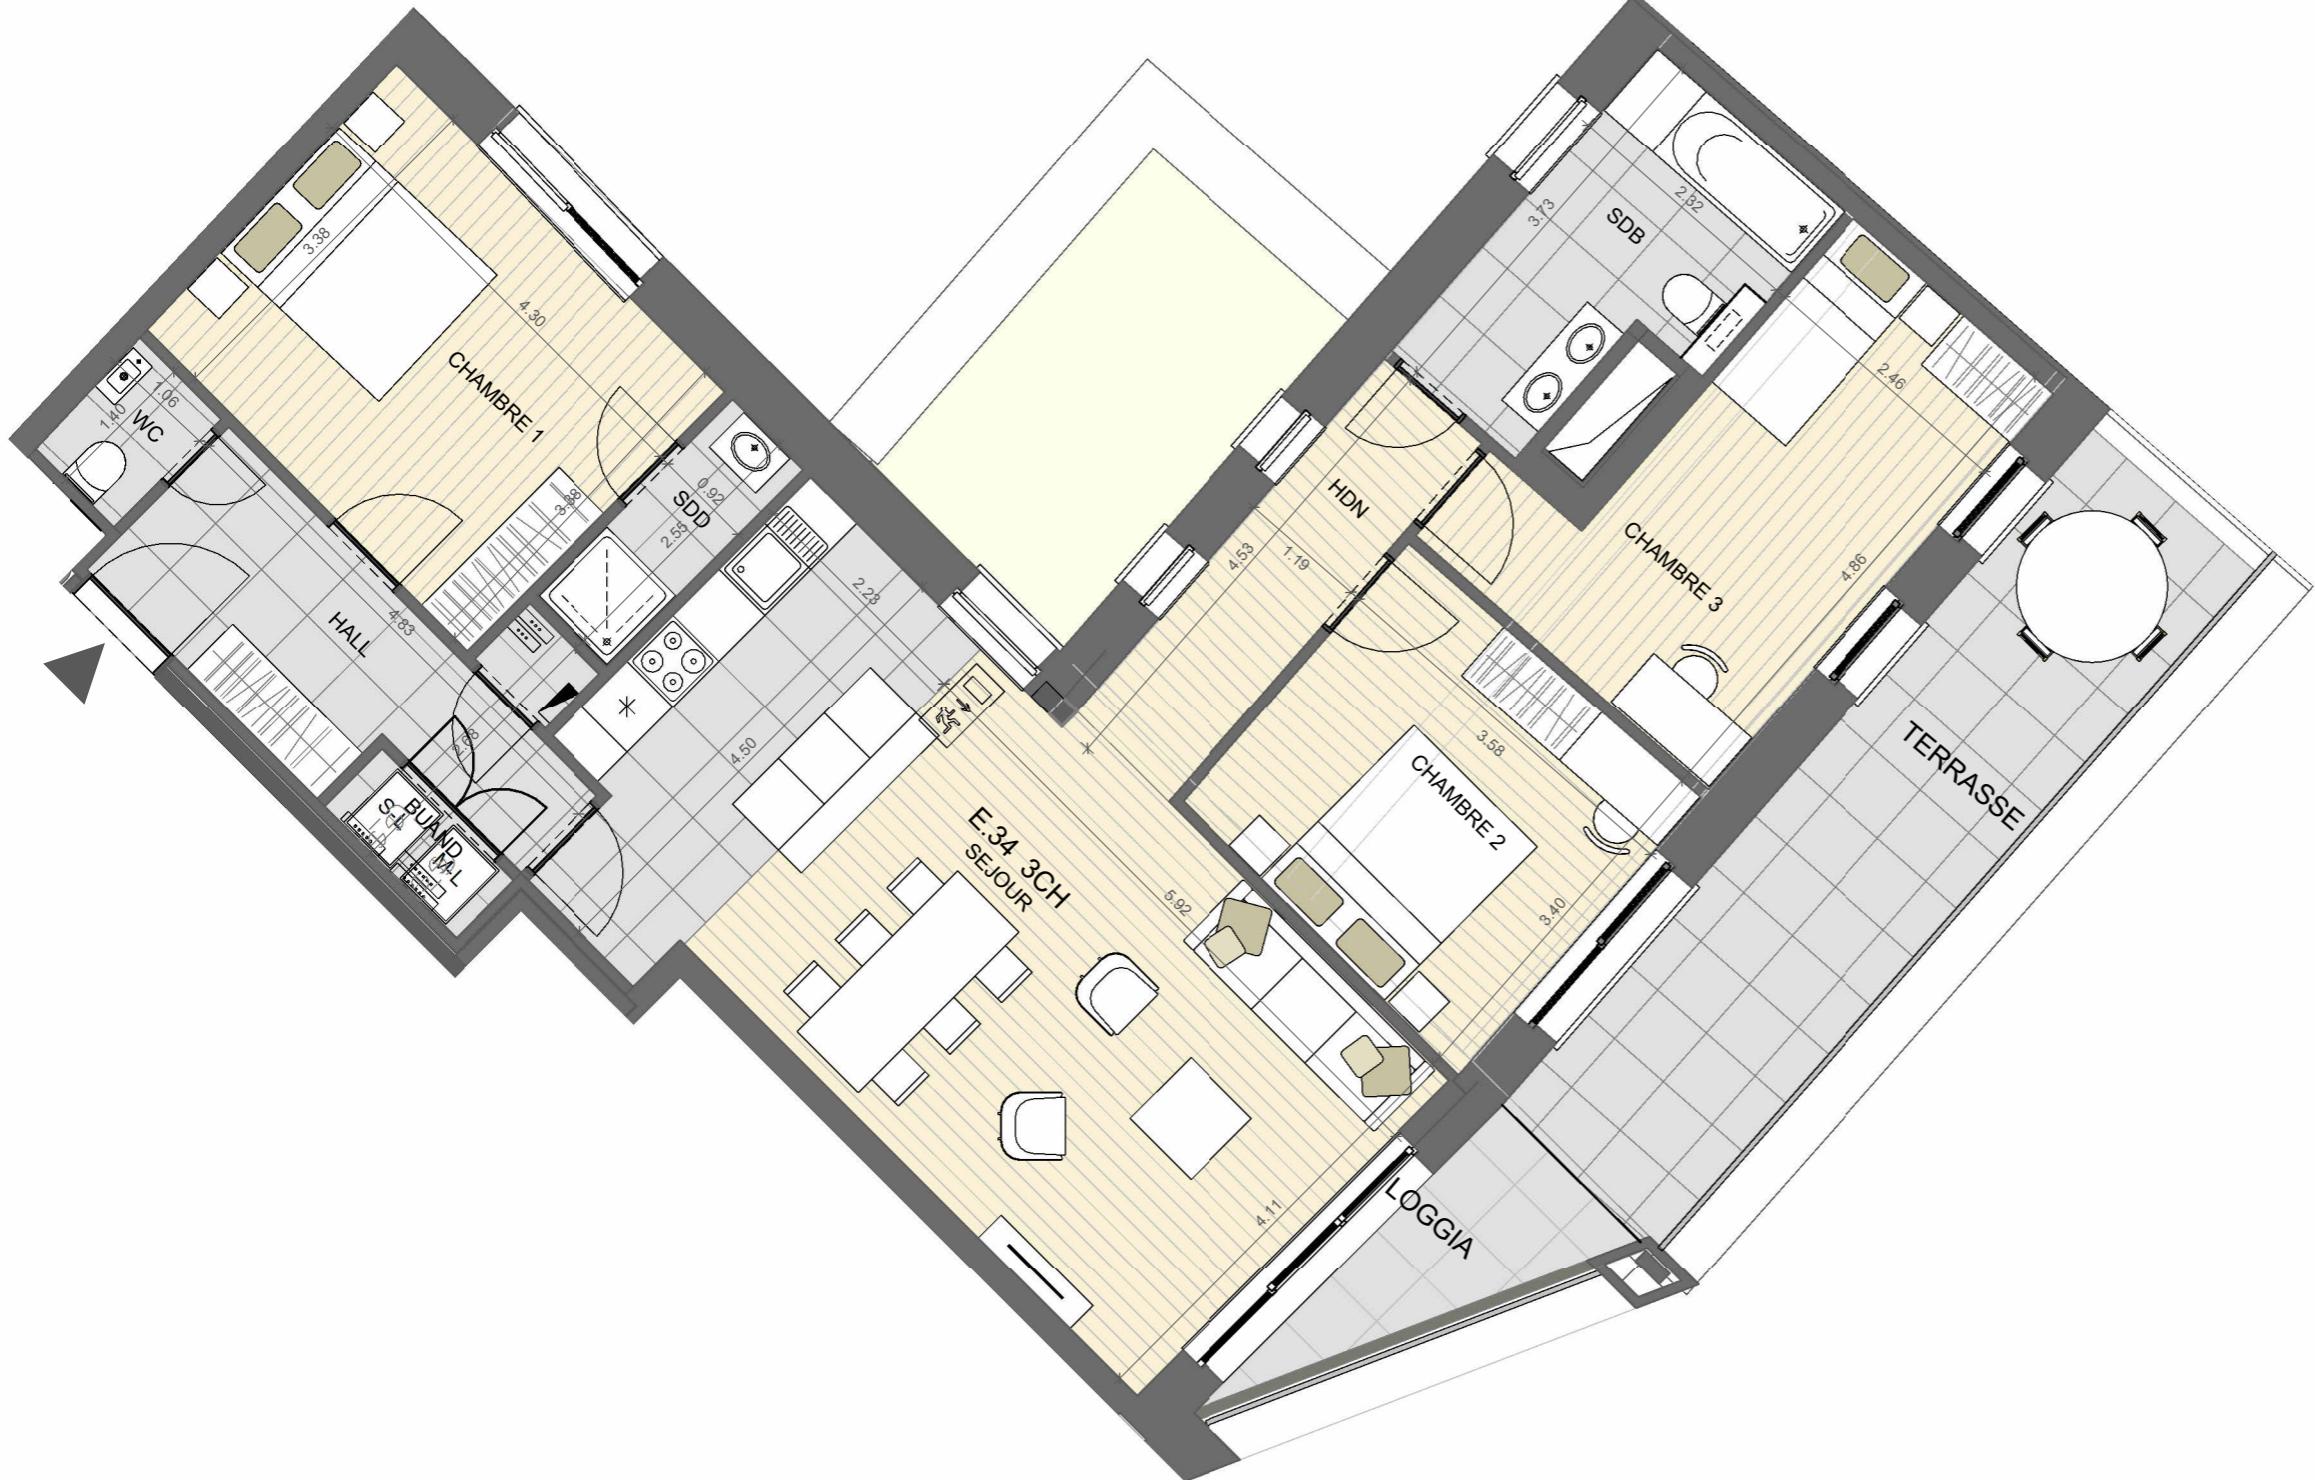

22-24 Av. de Beaulieu, 1160 Auderghem

E.34

3eme étage	3	2
121.5m ²	19.6 - 4.6m ²	0m ²

SITUATION


Façade Arrière



Façade Avant



Implantation

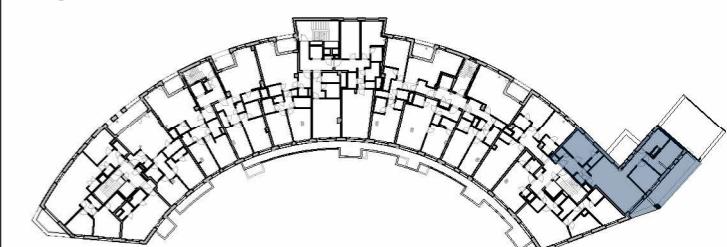

0 1 2 4



ARTONE