


SURFACE TOTALE : 132.98 m<sup>2</sup> • SURFACE HABITABLE : 132.98 m<sup>2</sup> • ÉTAGES : 1 • PIÈCES : 5

## ▼ Rez-de-chaussée

SURFACE TOTALE : 132.98 m<sup>2</sup> • SURFACE HABITABLE : 132.98 m<sup>2</sup> • PIÈCES : 5

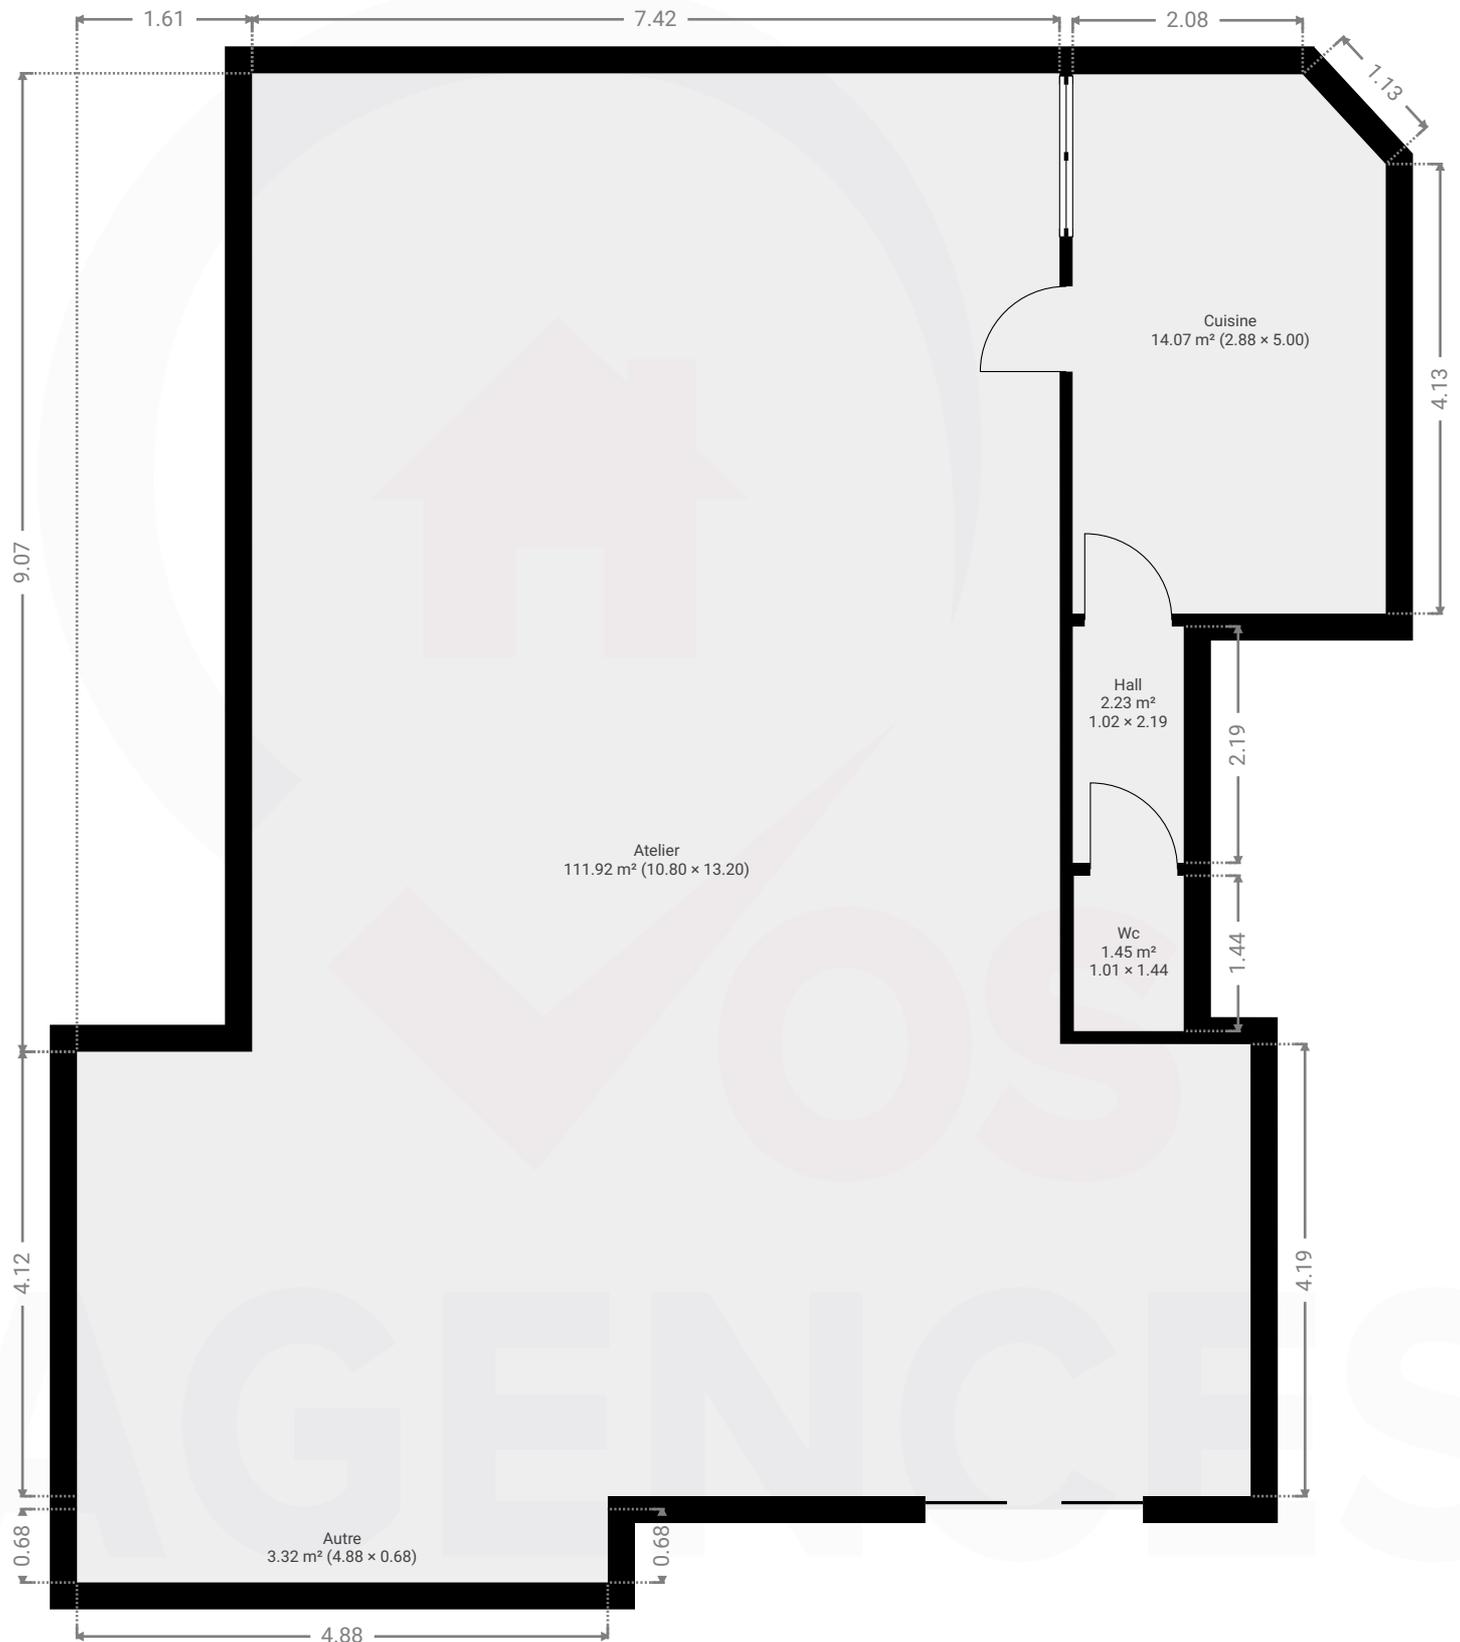

CE PLAN EST FOURNI EN L'ÉTAT SANS GARANTIE D'AUCUNE SORTIE. SENSOPIA N'ACCORDE AUCUNE GARANTIE, Y COMPRIS, SANS S'Y LIMITER, DES GARANTIES QUANT À LA QUALITÉ ET À LA PRÉCISION DES DIMENSIONS.

0 1 2 3m

1:70  
Page 1/1