

FILET D'EAU

Rue Jean Paul 2

AXE VOIRIE


ASPHALTE

Voirie communale

EMPIERREMENT

Cotation terrain : +/- 2560

LIMITE TERRAIN

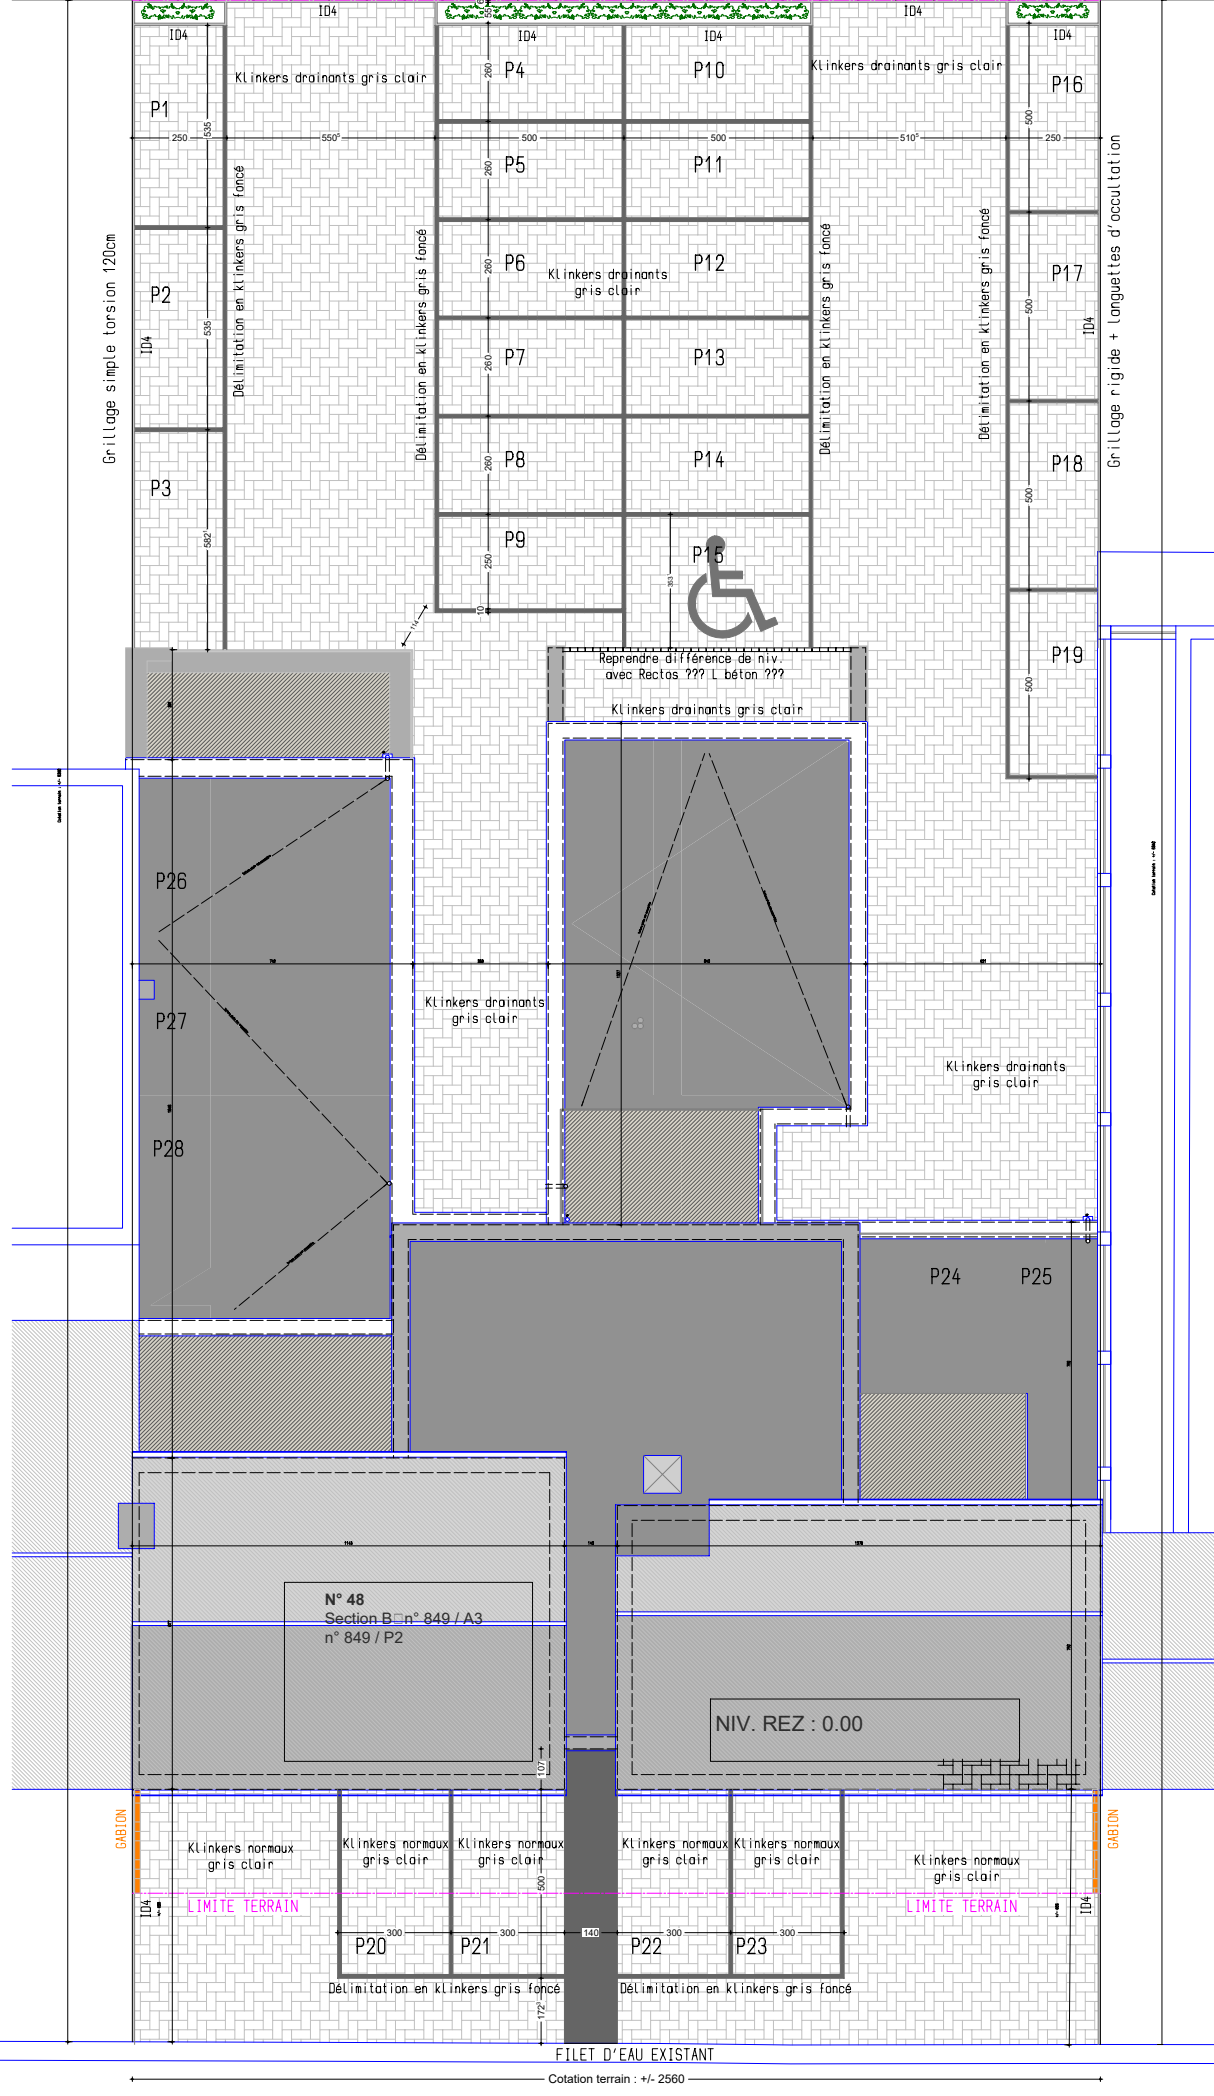

N° 50  
Section B n° 849 / W2

N° 48  
Section B n° 849 / A3  
n° 849 / P2

N° 46  
Section B n° 849 / 12,  
849 / R2

Asbl Foyer de la  
Vierge des Pauvres

NIV. REZ : 0.00

FILET D'EAU EXISTANT

Cotation terrain : +/- 2560

Rue de l'Esplanade

ASPHALTE

Voirie communale

AXE VOIRIE

FILET D'EAU