

# ▼ 1er étage


SURFACE TOTALE : 72.32 m<sup>2</sup> • SURFACE HABITABLE : 72.32 m<sup>2</sup> • PIÈCES : 6

## Flohimont (Libramont)

CRÉÉ LE  
2025-03-18

ADRESSE  
31 Champ Collin

DÉTAILS  
Surface totale : 244.11 m<sup>2</sup>  
Surface habitable : 184.10 m<sup>2</sup>  
Étages : 3  
Pièces : 17

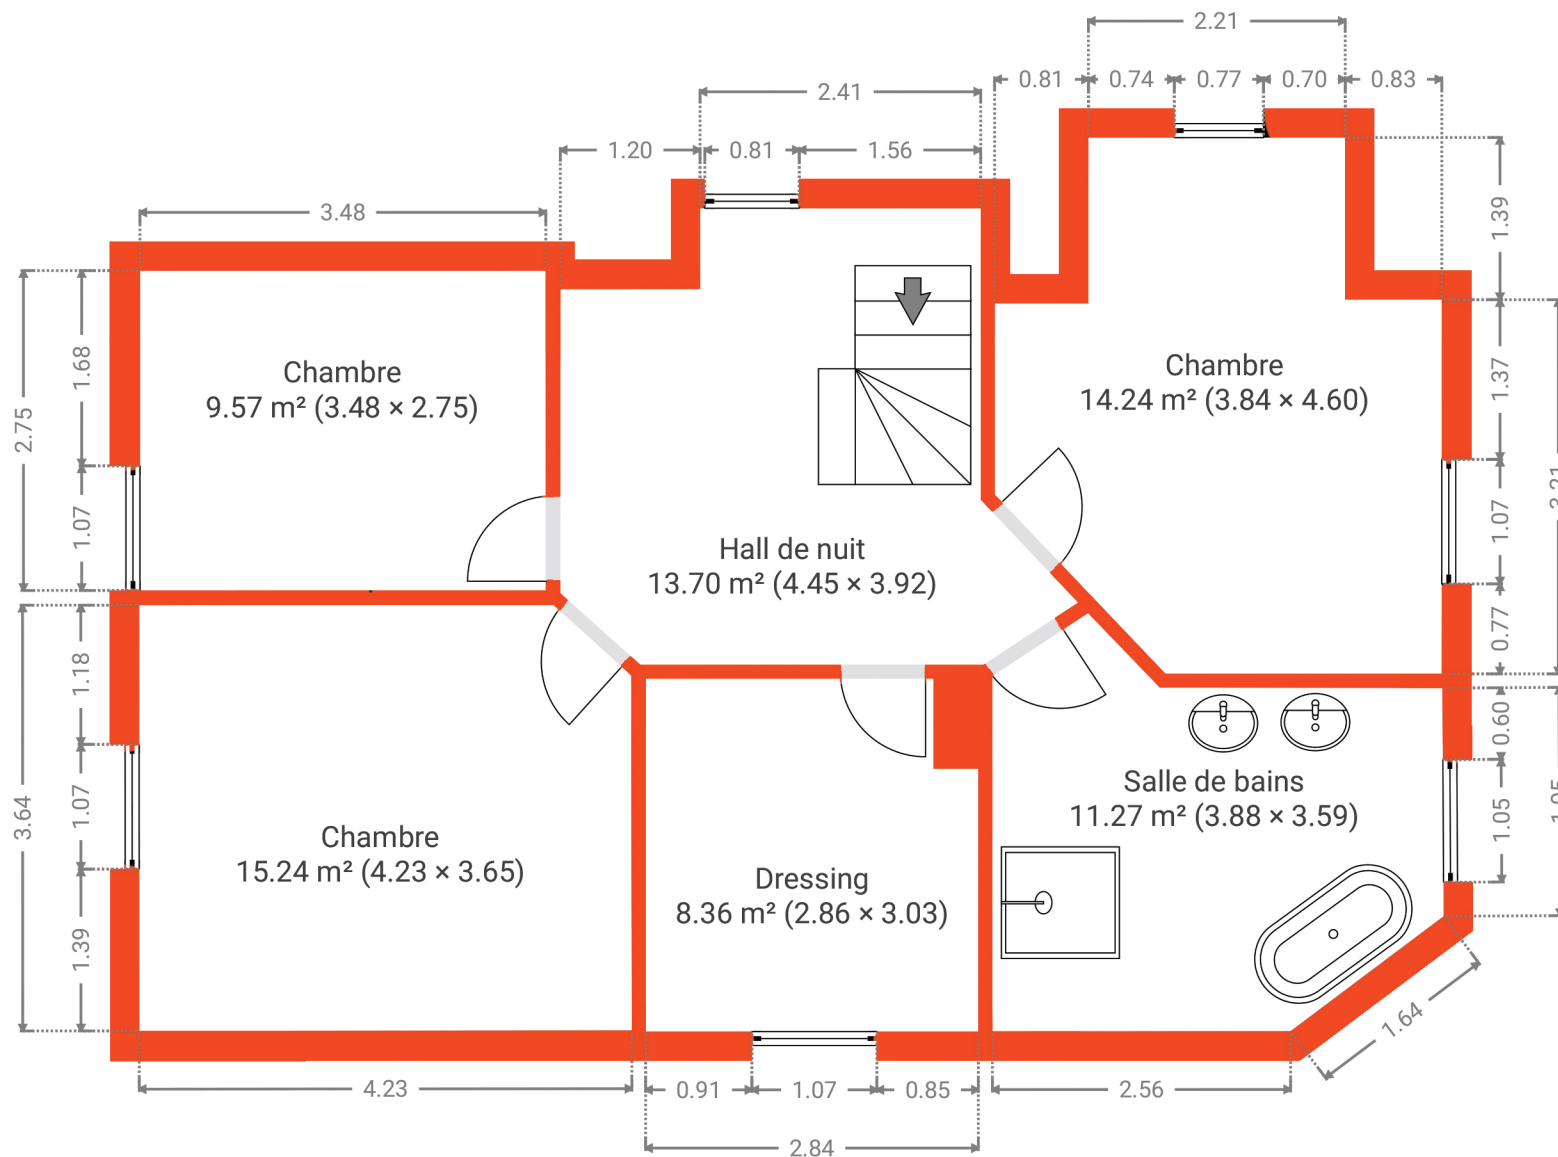

AGENCE IMMOBILIÈRE  
Document soumis à titre indicatif et non contractuel.

