

▼ Rez-de-chaussée


SURFACE TOTALE : 82.91 m² • SURFACE HABITABLE : 82.91 m² • PIÈCES : 8

Flohimont (Libramont)

CRÉÉ LE
2025-03-18

ADRESSE
31 Champ Collin

DÉTAILS
Surface totale : 244.11 m²
Surface habitable : 184.10 m²
Étages : 3
Pièces : 17

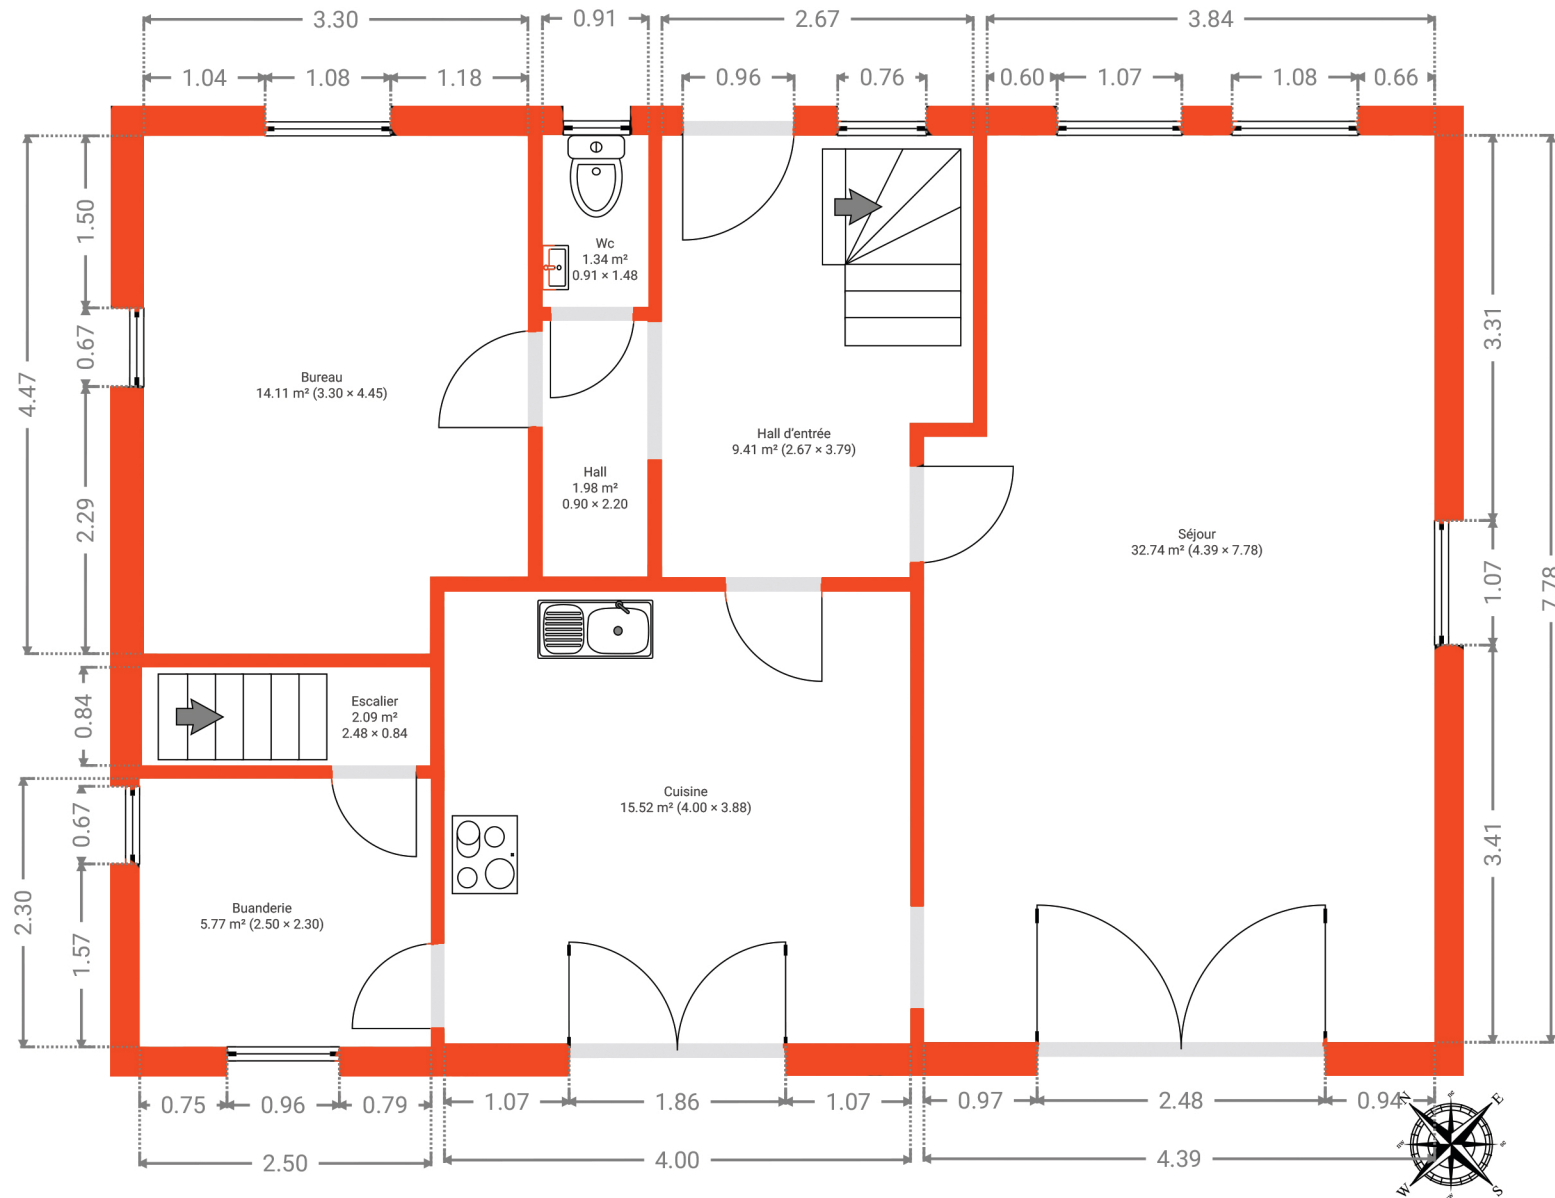

Document soumis à titre indicatif et non contractuel.

0.0 0.5 1.0 1.5 2.0m
1:65