



N° 234-INS.P.



ELECTRO-TEST V.Z.W. ASBL

Kerkstraat 33 - 1820 Melsbroek

Officieel erkend controleorganisme / organisme de contrôle agré

Distributienetbeheerder :
Gestionnaire de réseau de distribution :

N° teller :
N° comp :

Verslag van onderzoek:

Rapport de contrôle:

N°: 04/1/2014

EAN code

Table with columns for Aard onderzoek, Genre de contrôle, and Voorsch. netbeheerder

Table with columns for Tijdelijk, Kermisinstallatie, Indienststelling, Uitbreiding, Vernieuwing

Plaats van het onderzoek:
Lieu du contrôle: Rue de Parme 56 A 1560 Bd

Eigenaar:
Propriétaire: D. van A. Adres: ...

Installateur: M. Adam BTW / TVA: 554.613.732

Datum van het onderzoek:
Date du contrôle: 10/1/2014 Inspecteur: Ken Rint

Onderzoek / Contrôle: Woning / maison / Appart.

Table with columns for Spanning, Meter / bord verbinding, Max. beveiliging

Table with columns for Aardelektrode, Isolatie, Aantal verdeelborden

Table with columns for Differentieelschakelaars, Aantal eindstroombanen, TestΔIn, AREI / RGIE

Table with columns for Visueel nazicht, Indirecte aanraking

Table with columns for Aansluitingen, Potentiaalvereffeningen

Inbreuken / Infractions:
Opmerkingen / Remarques:
VISUM:
Datum/date:

Besluit / Conclusion
De installatie is niet conform met het AREI en mag niet tijdelijk in dienst gesteld worden...
L'installation est non conforme au RGIE et peut être mise en service temporairement...

Rep. Ele/EI1.1.04


TEL : (02) 751.98.39
FAX : (02) 751.52.09

info@electro-test.be
www.electro-test.be

Dexia 068-2117692-15
KBC : 734-1126000-33

IBAN: BE 79 7341 1260 0033
BIC: KREDBEBB

BE 0434.433.6
APA Brussel

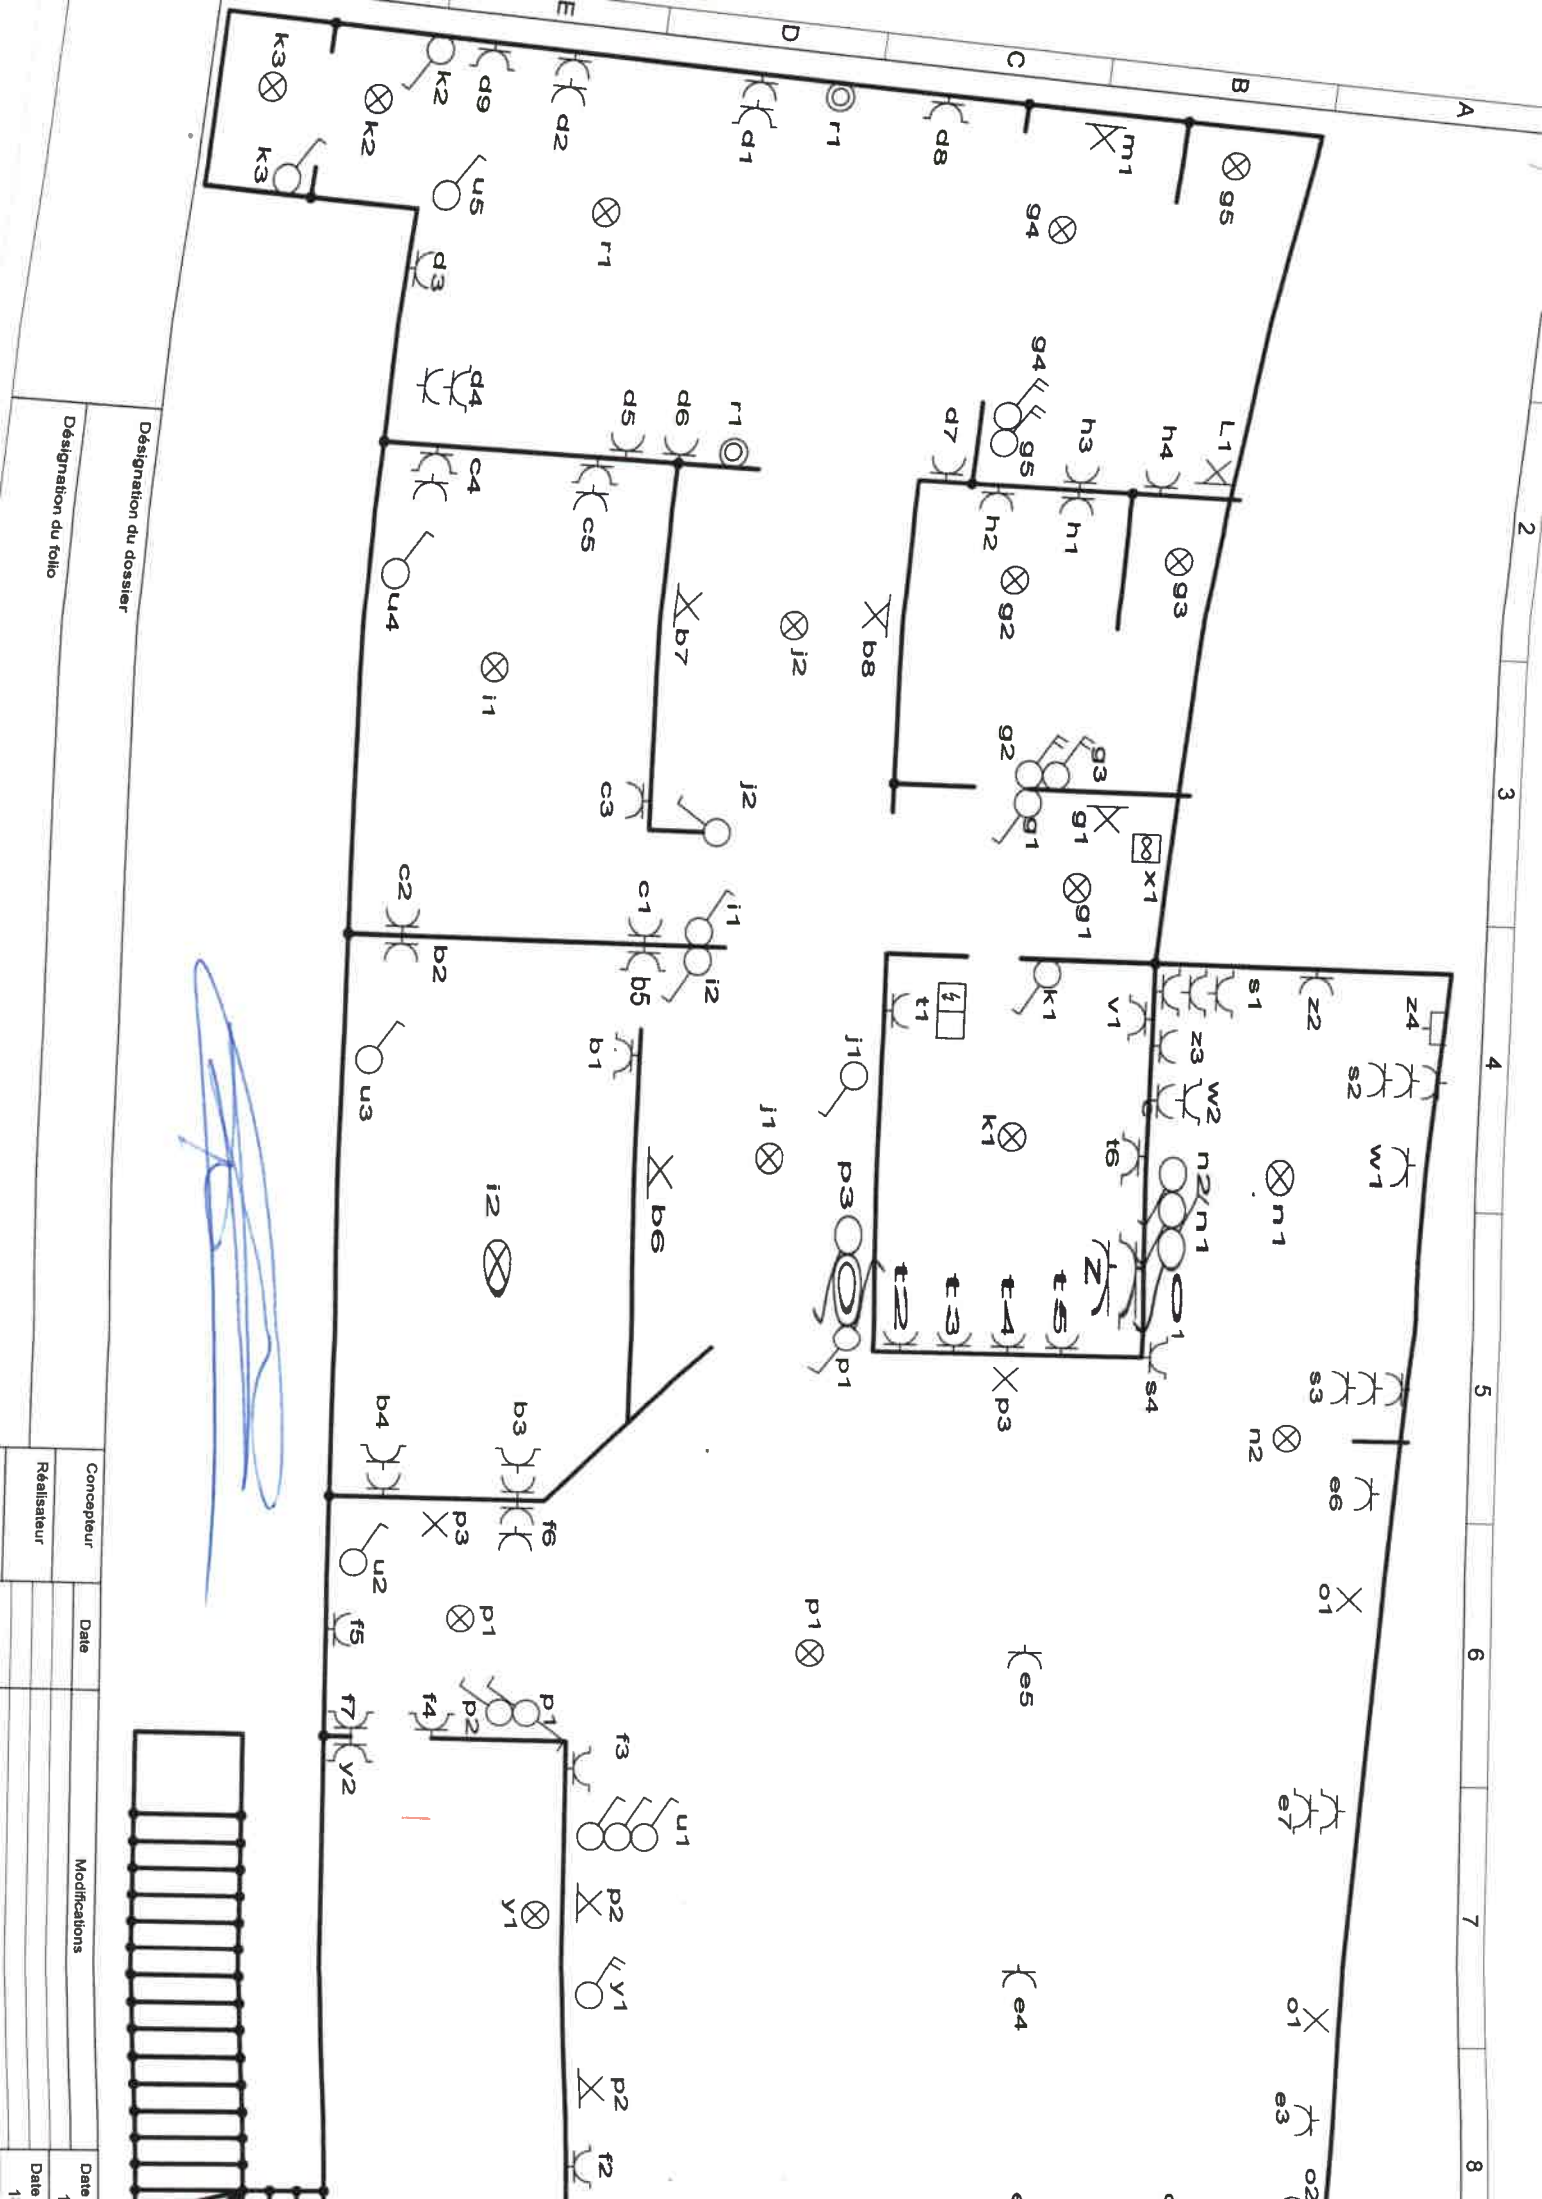

2

3

4

5

6

7

8

Désignation du dossier

Désignation du folio

Concepteur

Date

Réalisateur


Date

Modifications

Date


Date



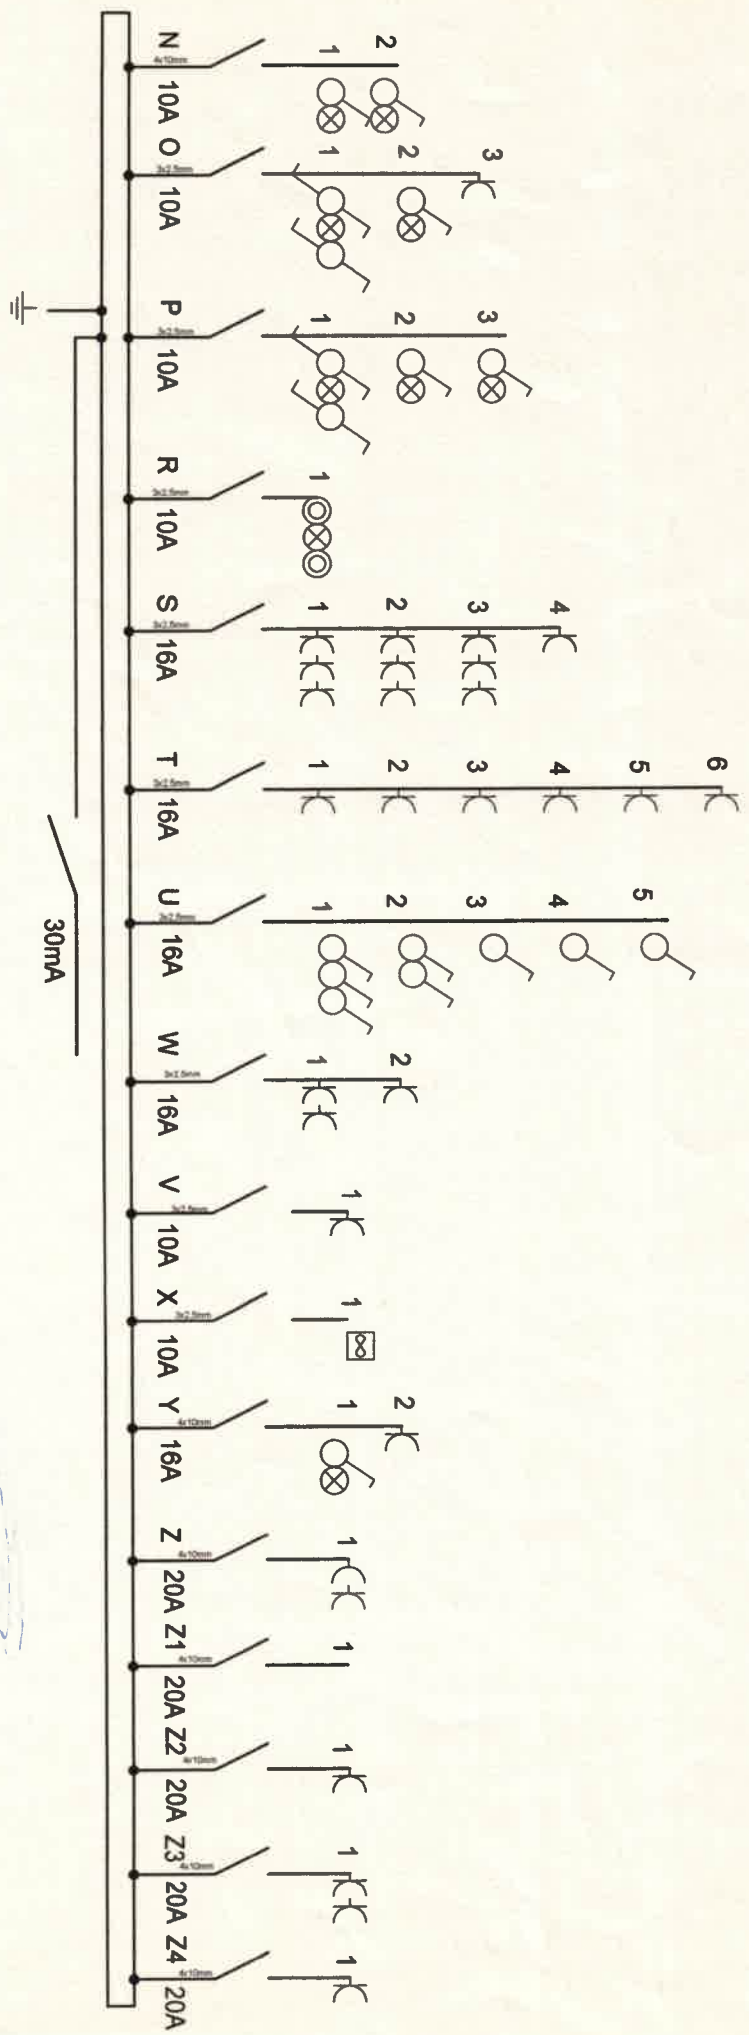

[Handwritten signature]

Désignation du dossier		Date		Modifications		Date dossier	
Désignation du folio		Réalisateur		Date		13/6/02	
Rue PARMÉ		Vérificateur		Date		17/12/07	
				CE FOLIO A ETRE REALISE AVEC LE LOGICIEL SEE TECHNICAL DU GROUPE IGE+XAO		20 / 3	

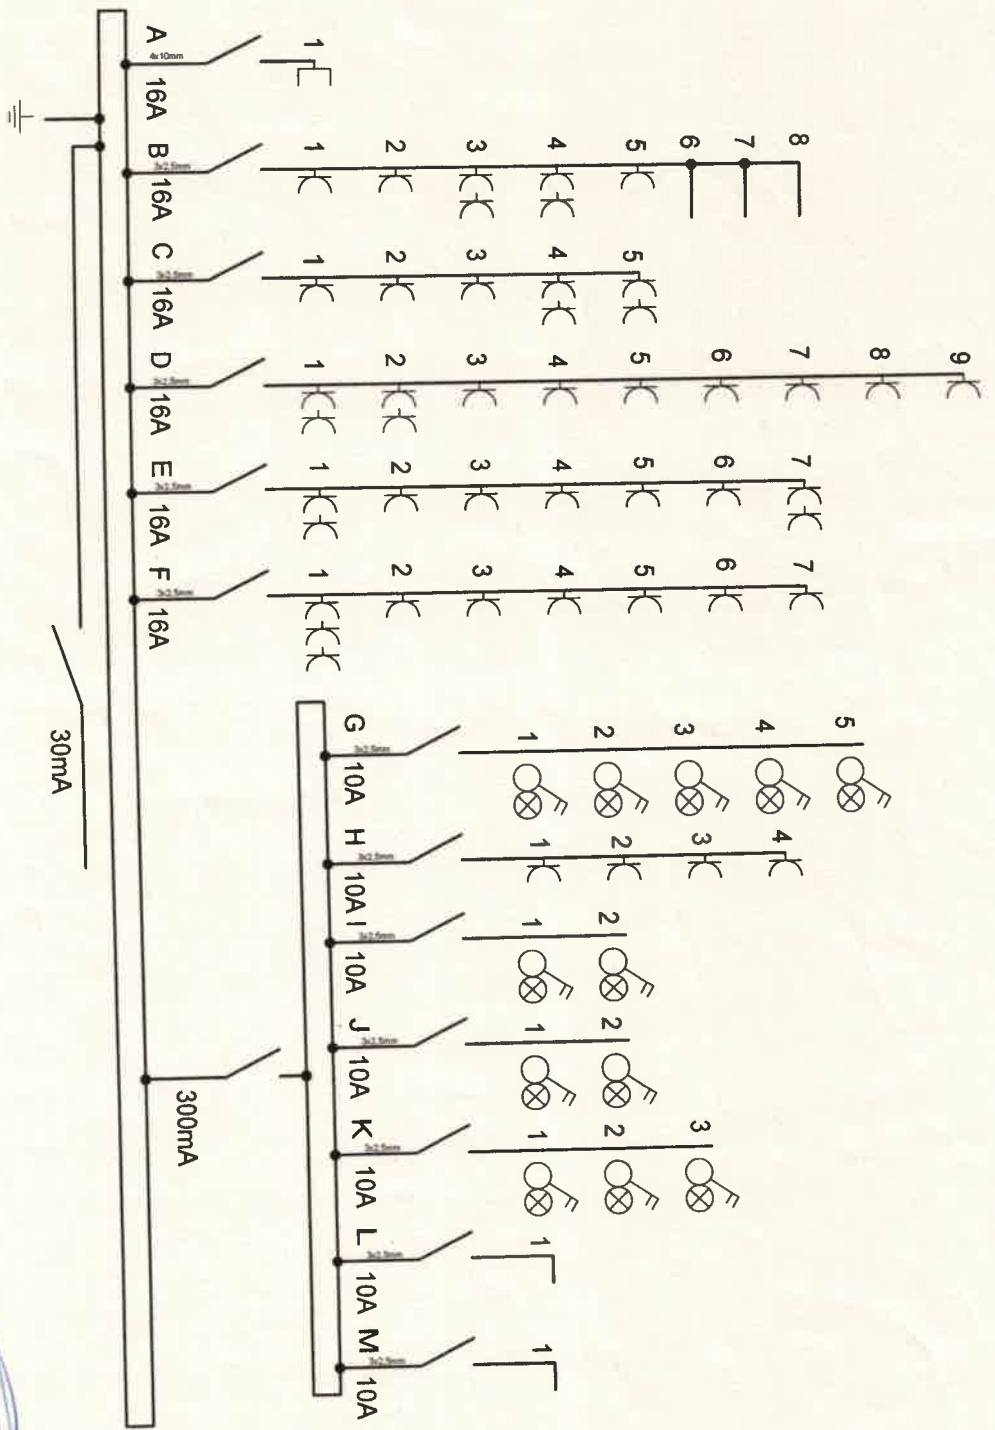

[Handwritten signature]

Désignation du dossier

Désignation du folio

RUE PARMIE

Concepteur Date Modifications

Réalisateur

Vérificateur

CE FOLIO A ETE REAUBRE AVEC LE LOGICIEL BEE TECHNICAL DU GROUPE IGE-VM

Date dossier
13/8/02

Date folio
17/12/07

21 / 3

