

# FOREST village

## APPARTEMENT A2 0.1

Etage  
Verdieping

0

Surf. brute app  
Bruto opp. app.

47,6 m<sup>2</sup>



Chambres  
Kamers

0


Surf. terrasse / jardin  
Opp. terras / tuin

11 / 9,9 m<sup>2</sup>

### SITUATION

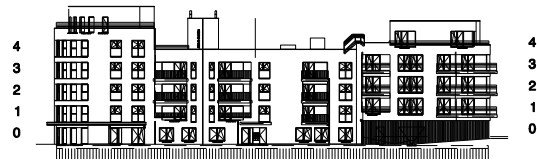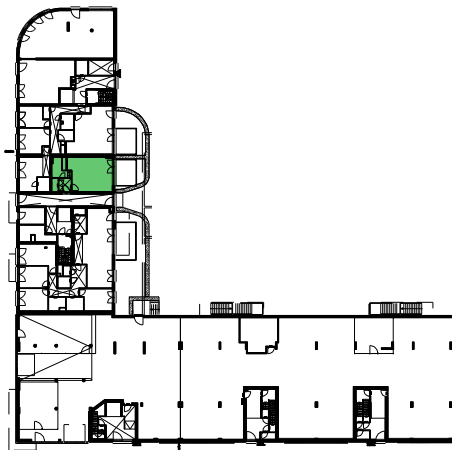

Rue H. Kichka

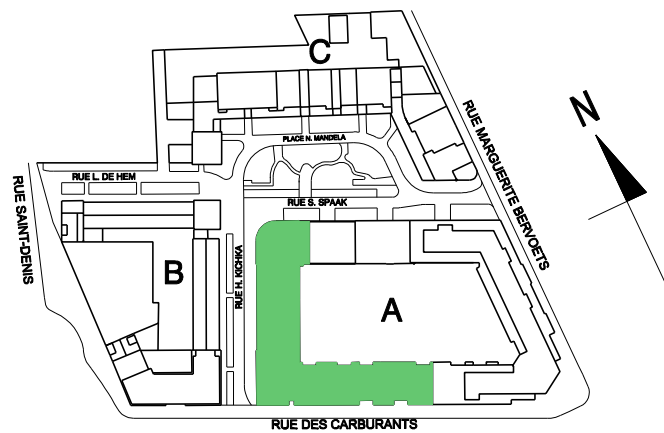


Bouygues  
Immobilier  
Belgium

SYMETRY

WWW.SYMETRY.BE

Date: 05 10 2022

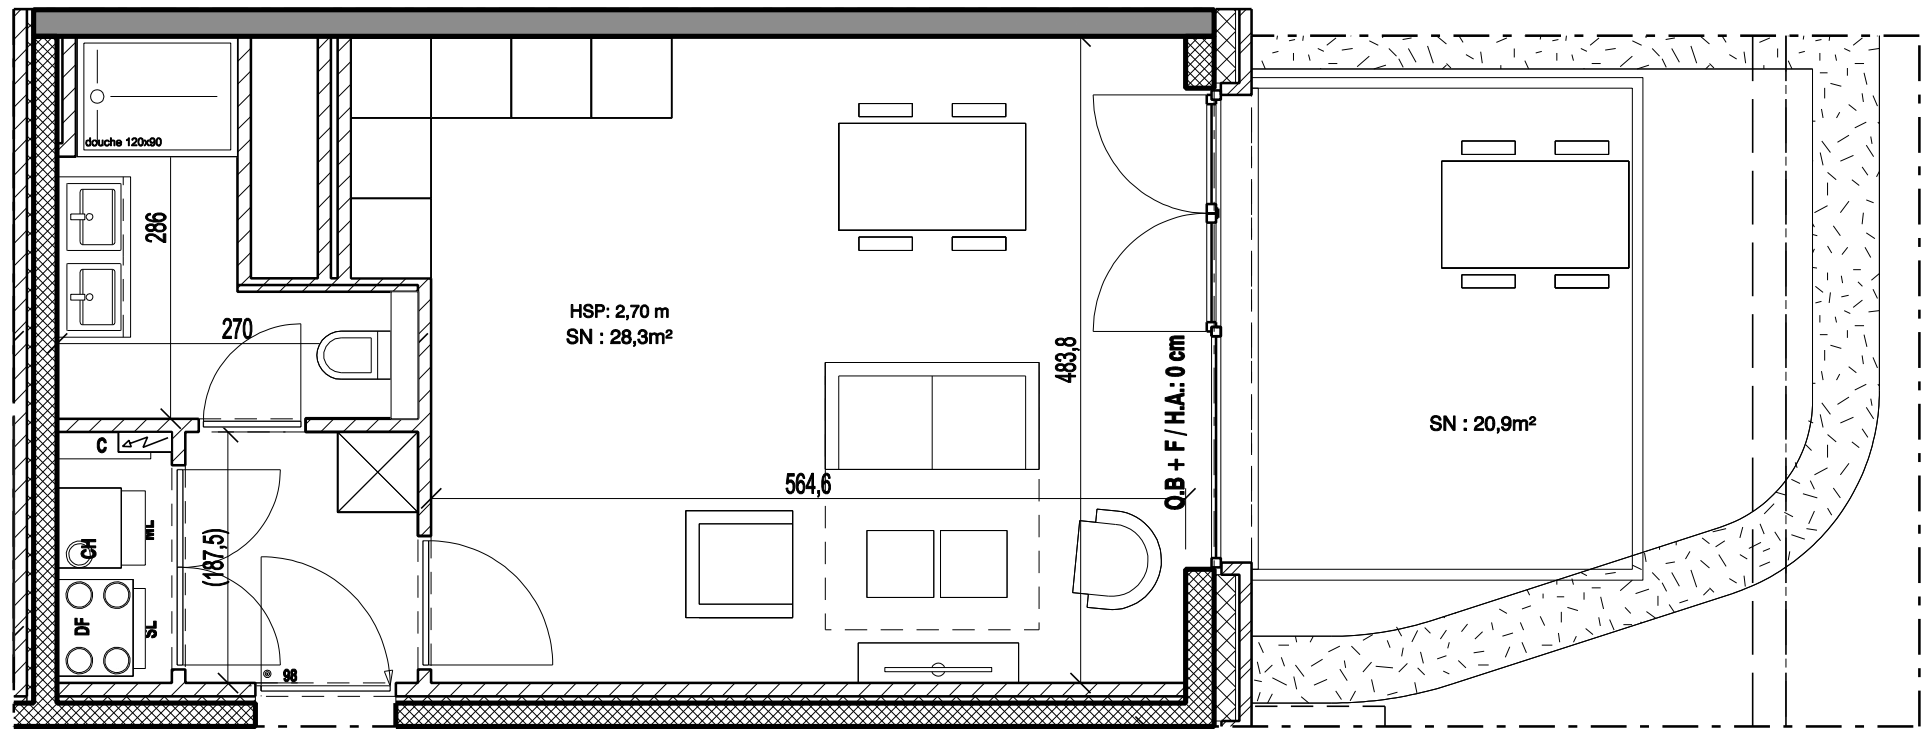

### LEGENDE

Groupe double-flux / Balansventilatie



Hauteur sous-plafond / Vrij hoogte

H.S.P

Tableau EL / Elektrische bord

T.D.

Chaudière / Ketel



Hauteur allège / vensterhoogte

H.A.

Surface nette / Netto oppervlak

SN

Rangement / Berging



Châssis oscilo-battant / draaikip ramen

O.B.

Collecteurs / collectoren


C

Machine à laver / séchoir

ML / SL

Was-en droogmachine

0 1 2m

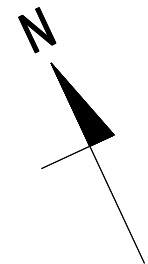

Des modifications sont susceptibles d'être apportées en fonction des nécessités de réalisations.  
Sont transmis à titre indicatif: cotations des locaux; divisions châssis; faux plafonds; plan de cuisine.  
Le mobilier, y.c. rangements, est dessiné à titre d'illustration

Wijzigingen ten gevolge van uitvoeringsisen zijn mogelijk.  
Zijn louter informatief: afmetingen lokalen; raamverdeling; verlaagde plafonds; plan keukens.  
De meubeling en kasten zijn getekend als mogelijke inrichting.